


Layout B20 SKO Tiefenklein
Bereitstellung Datum: 19.05.2025 15:42:46
GIS024_01_AWV_KC-Süd-WRV0801_Nürnberg00_WRV080_ZE14-10_B20_SKO_Tiefenklein.dwg


Schnitt A-A (Bestandsaufmaß)

M = 1: 50

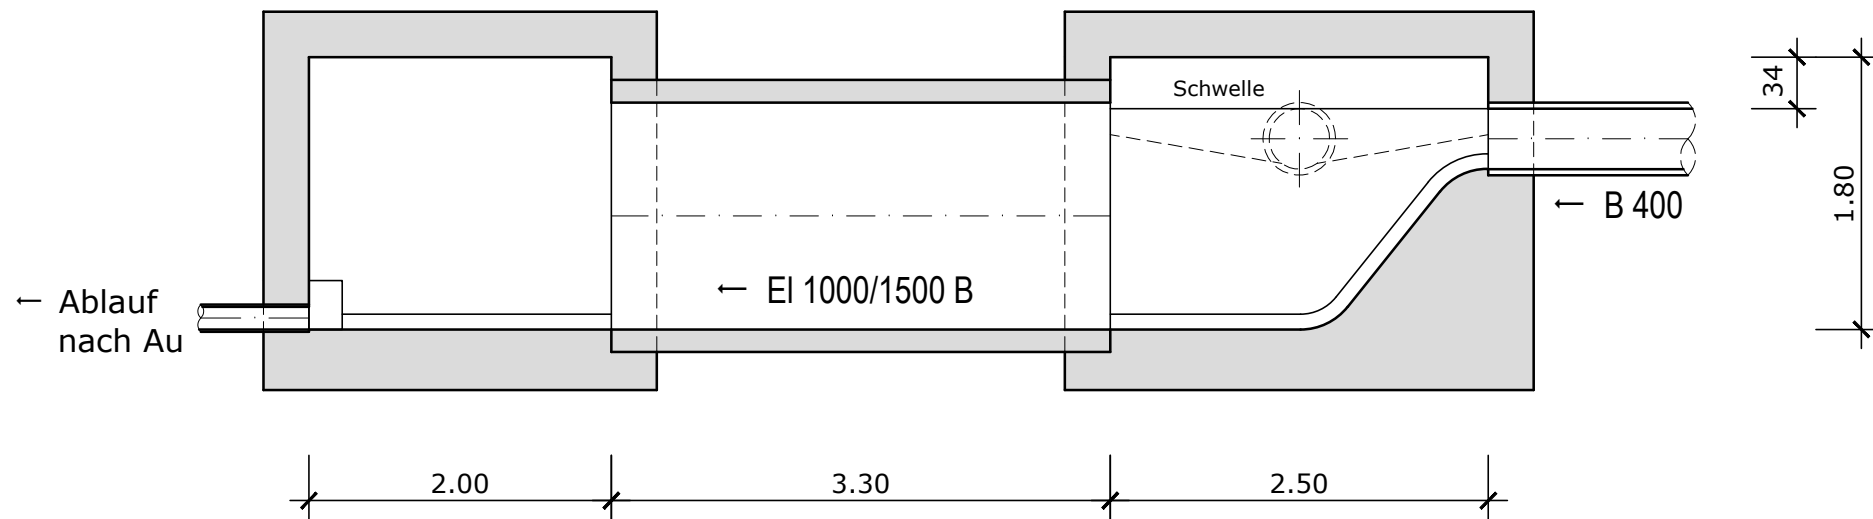

Grundriss (Bestandsaufmaß)

M = 1: 50

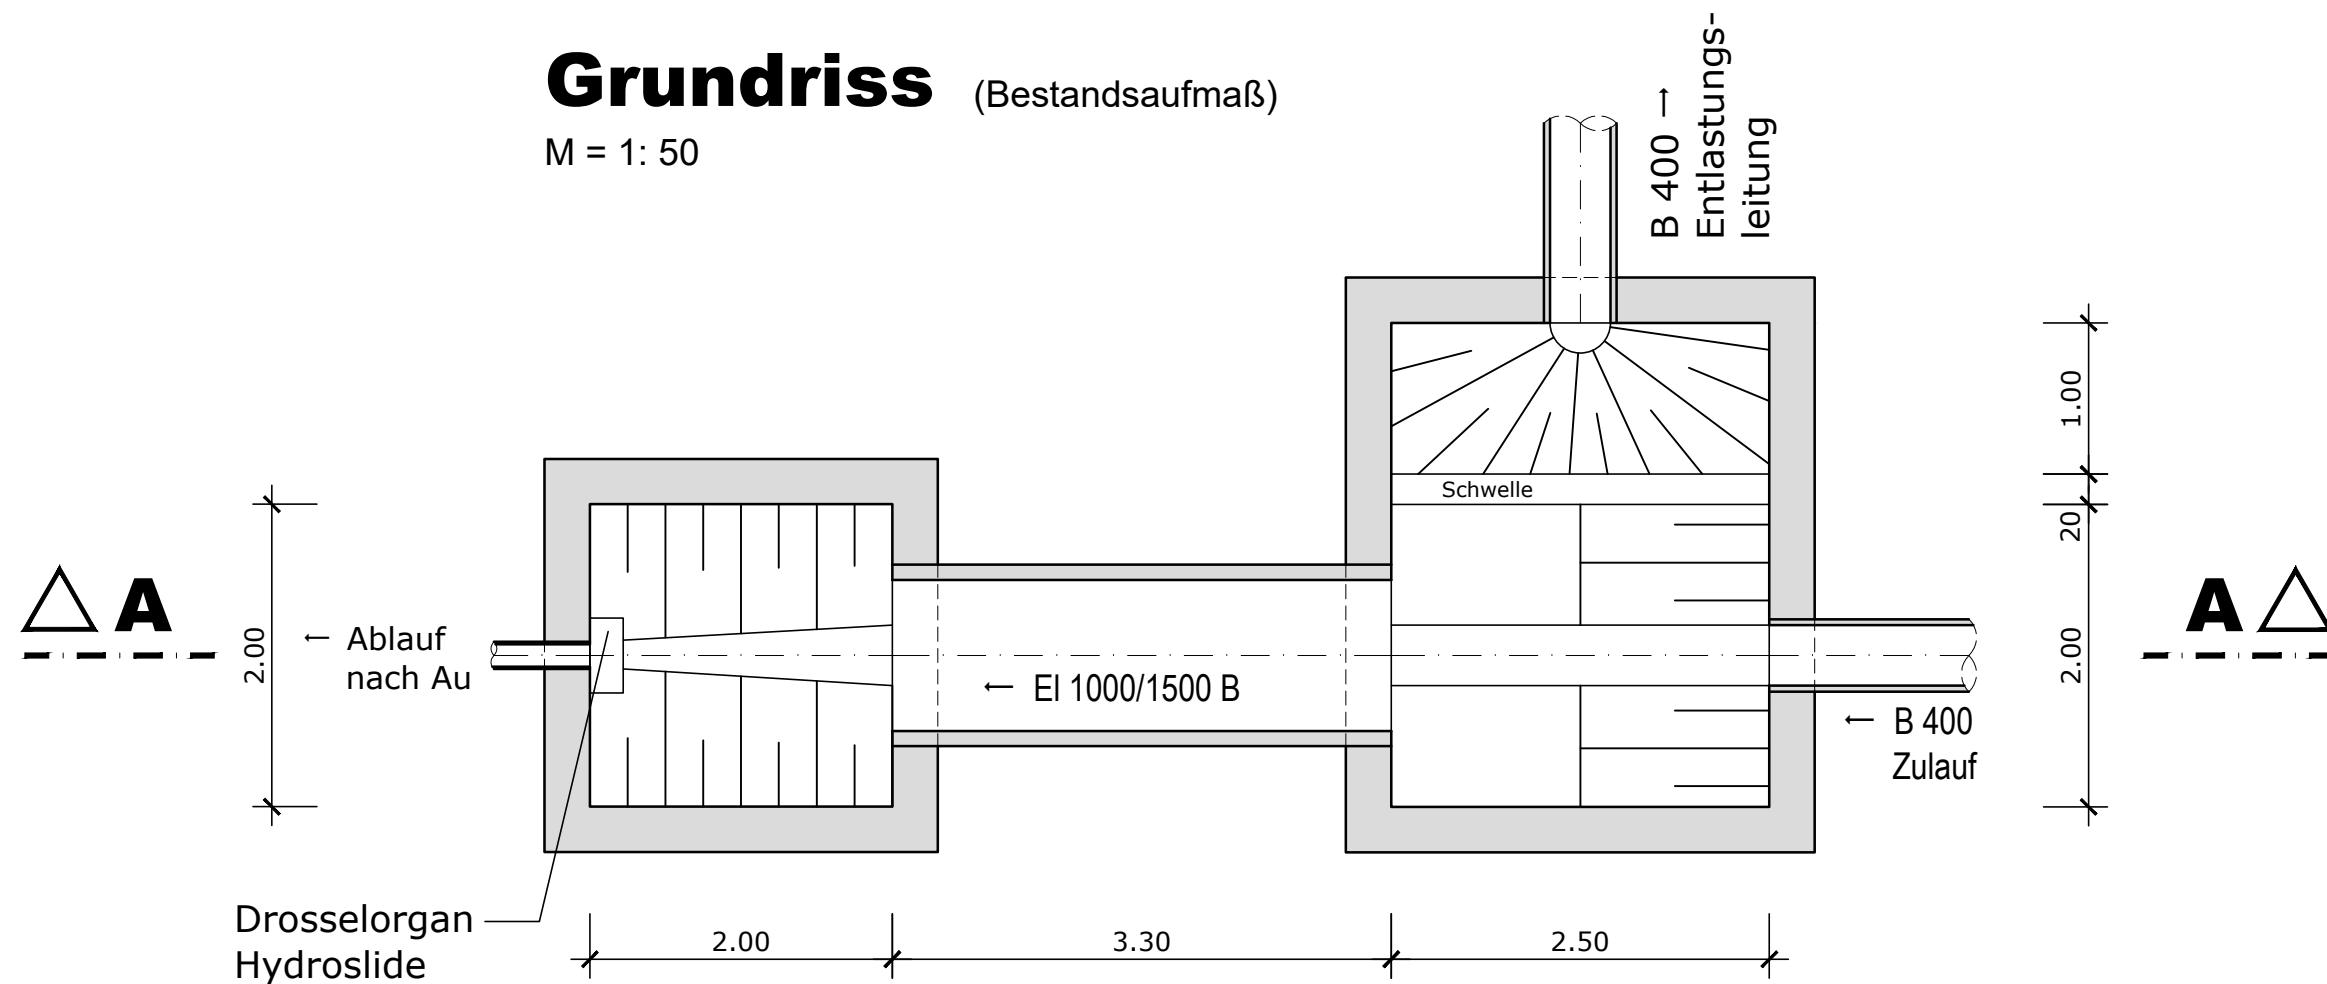

Index	Änderungen			geändert am	Name	geprüft am	Name				
Vorhaben: AWW Kronach-Süd Antrag auf gehobene Erlaubnis zur Einleitung von entlastetem Mischwasser in den Vorfluter				Proj.-Nr.	S5024_014						
				Anl.-Nr.	3						
				Plan-Nr.	4.10						
					Datum	Name					
Vorhabensträger: AWW Kronach-Süd											
Landkreis: Kronach											
Maßstab: 1:50 0,17 m²	Wasserrechtsverfahren			entw.	Mai 2025	Krklec					
				gez.	Mai 2025	Hasanaj					
	Bauwerksplan B20 SKO Tiefenklein			gepr.	19.05.2025	Brandner					
Vorhabensträger: Abwasserverband Kronach-Süd Am Rathaus 1 96328 Küps				Entwurfsverfasser:							
				BSR SRP SCHNEIDER+PARTNER 							
(Datum)				19.05.2025 (Datum)							
(Unterschrift)				(Unterschrift)							