




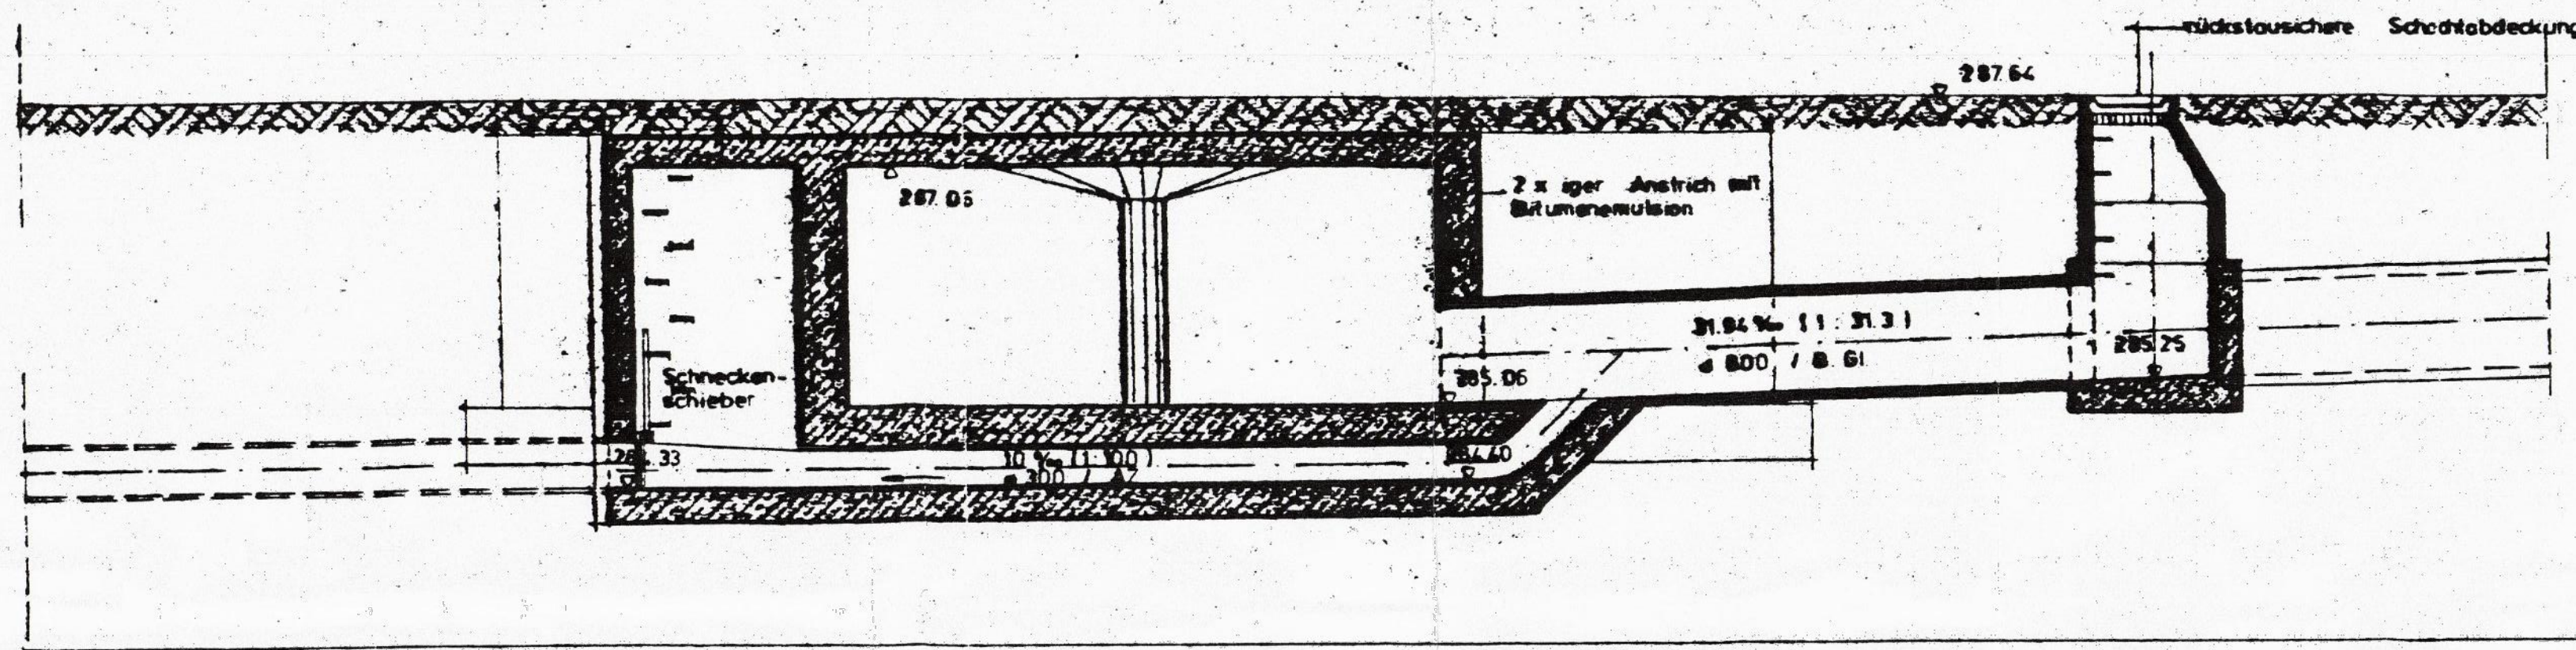


SNITT A-A

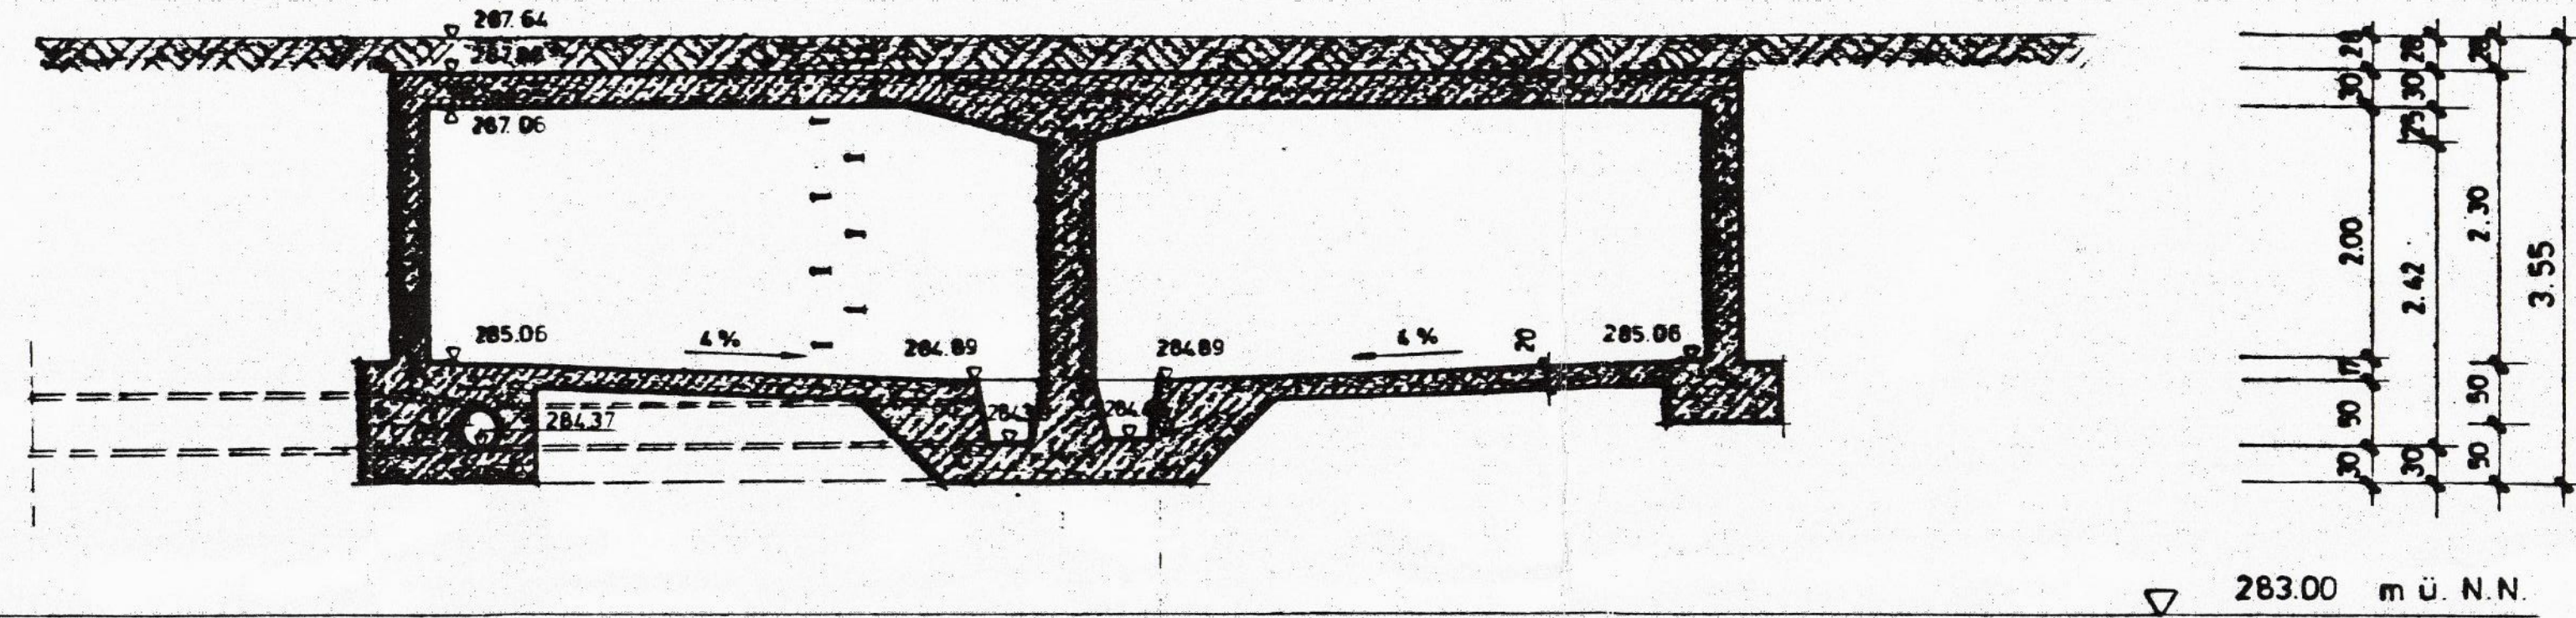

SNITT B-B

Ausführungsplanung  
von 1975

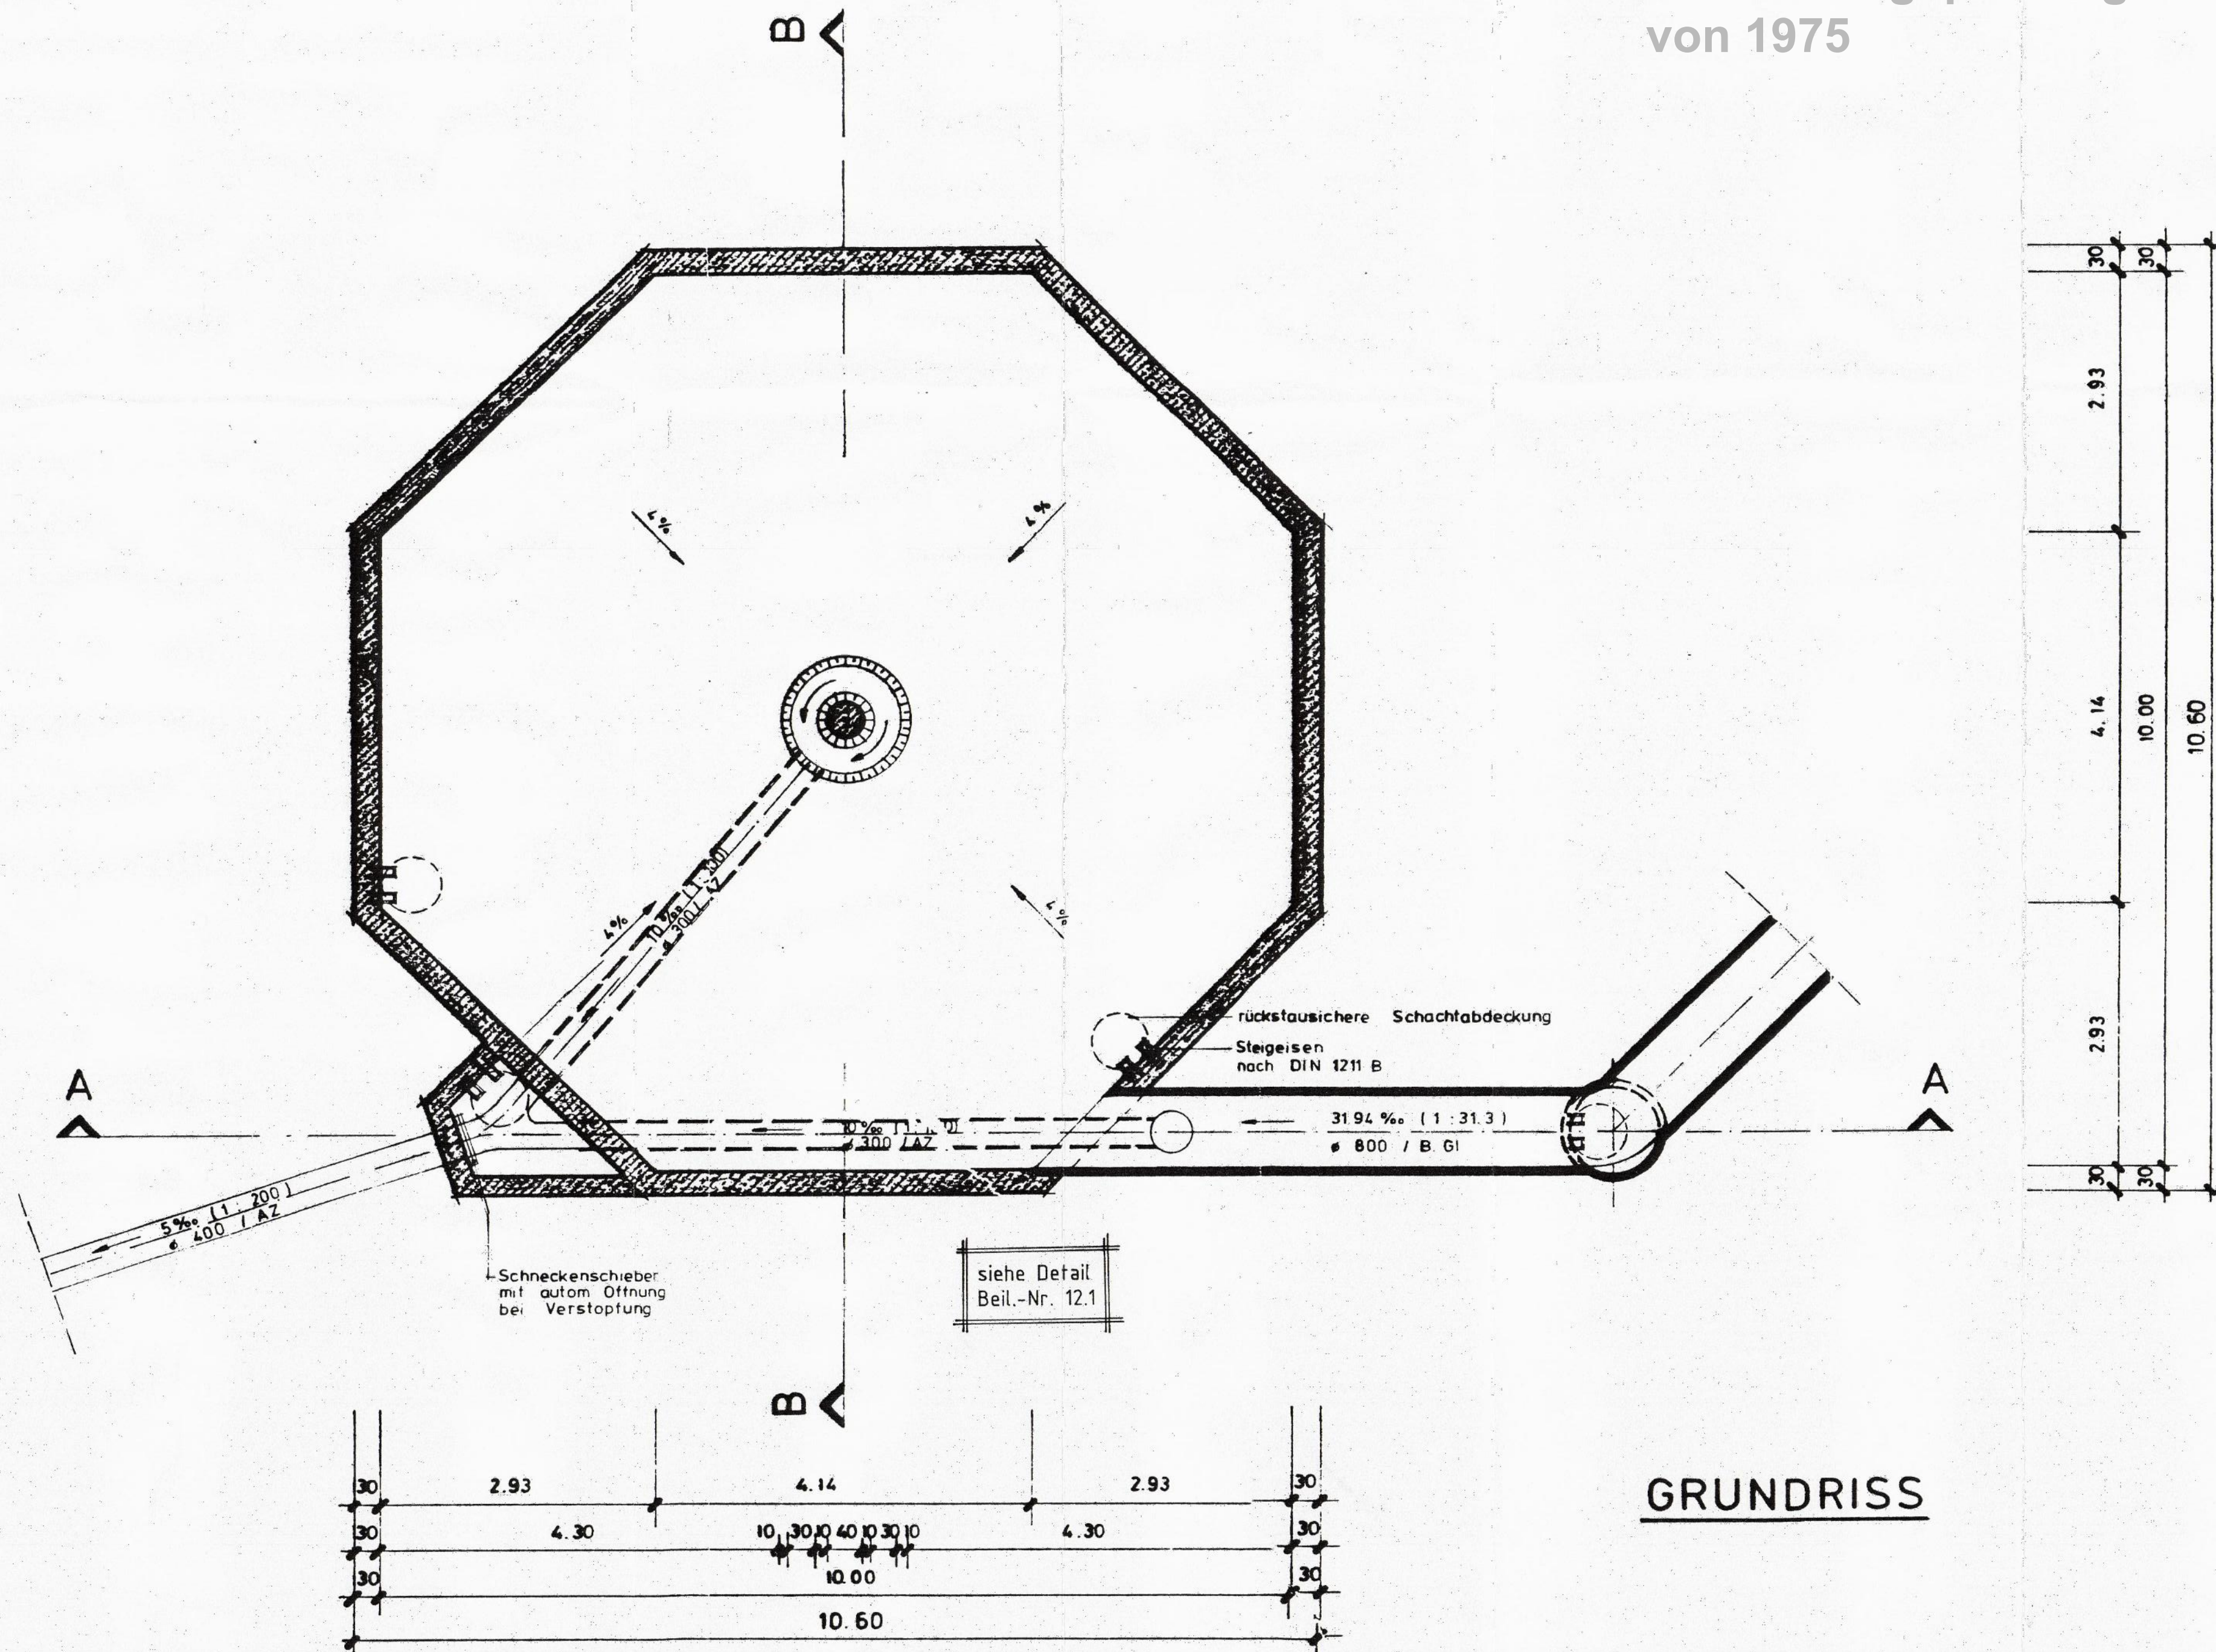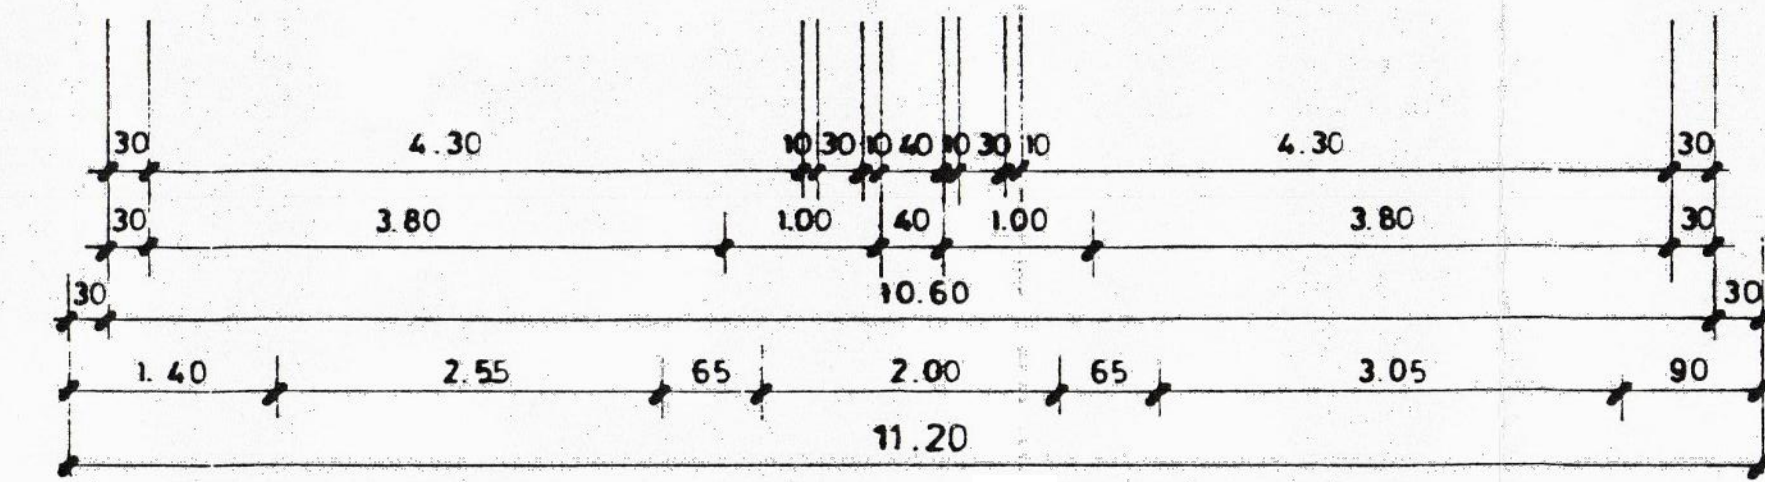


GRUNDRISS



Vorgelagerter Beckenüberlauf

Lageplanausschnitt M = 1: 1000

Grundriss (Bestandsaufmaß)

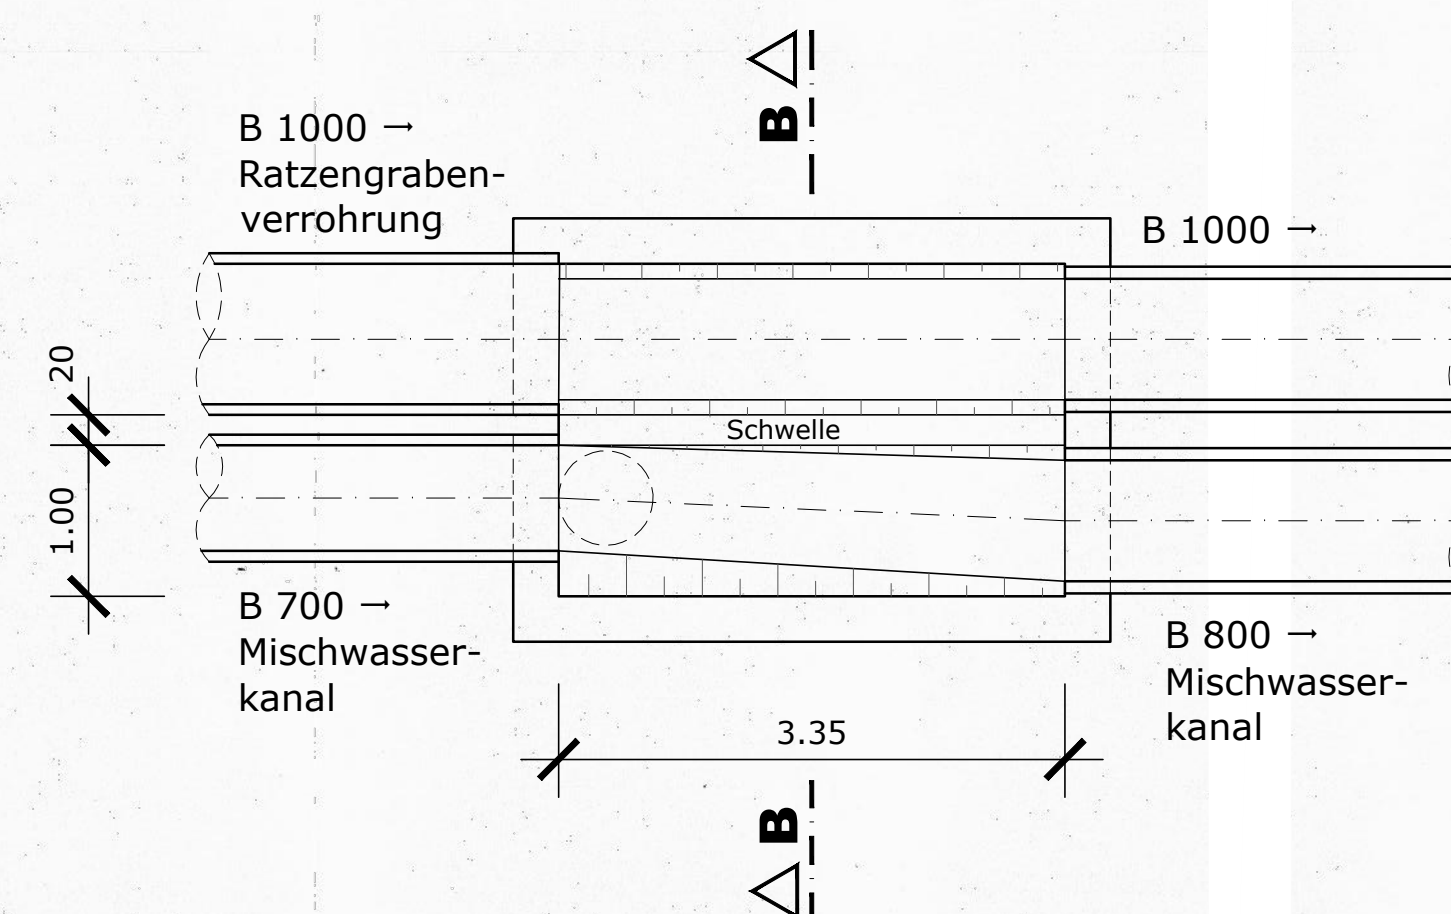

Schnitt B-B (Bestandsaufmaß)

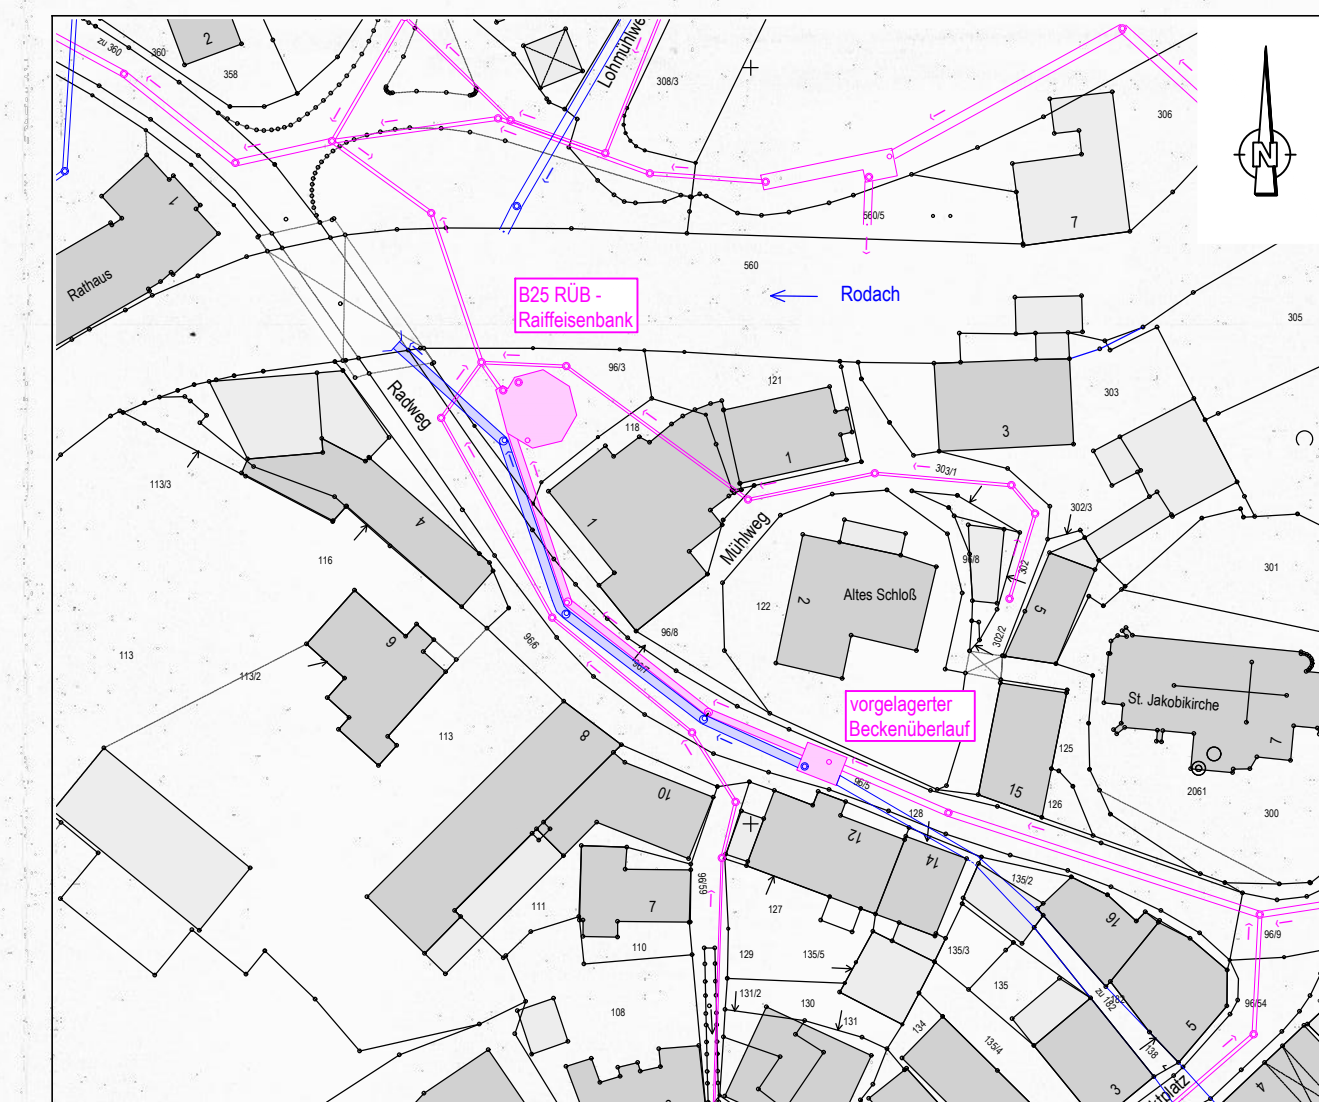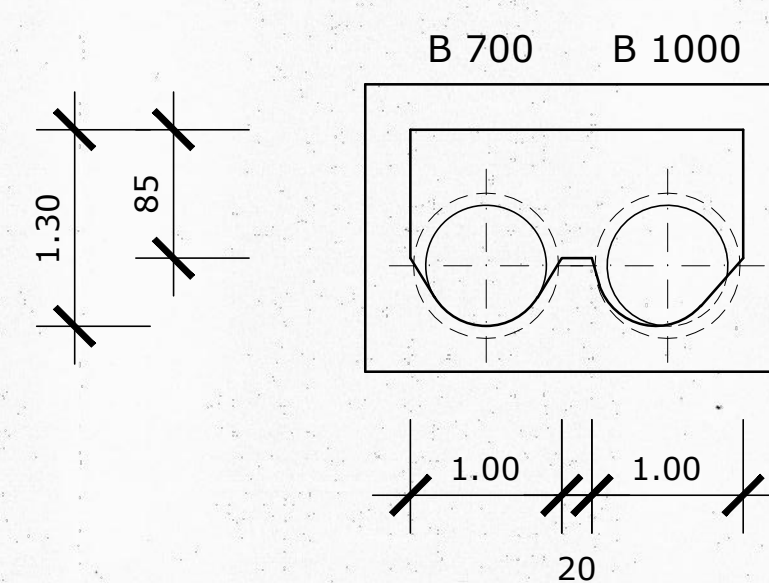

ergänzt am 9.6.1976

|                              |  |               |  |
|------------------------------|--|---------------|--|
| Bereich: Abwasserbeseitigung |  | Blatt: 29     |  |
| Markt Küps Lkrs. Kronach     |  | Zeichnung:    |  |
| Fangbecken II                |  | Maßstab: 1:50 |  |
| 11.11.1975                   |  | 11.11.1975    |  |
| 11.11.1975                   |  | 11.11.1975    |  |

| Index            | Änderungen   | geändert am | Name | geprüft am     | Name       |
|------------------|---|-------------|------|----------------|------------|
| Vorhaben:        | AWW Kronach-Süd<br>Antrag auf gehobene Erlaubnis zur Einleitung von<br>entlastetem Mischwasser in den Vorfluter |             |      | Proj.-Nr.      | S5024_014  |
| Vorhabensträger: | AWW Kronach-Süd<br>Kronach                                                                                      |             |      | Art.-Nr.       | 3          |
| Maßstab:         | Wasserrechtsverfahren                                                                                           |             |      | Plan-Nr.       | 4.12       |
| 1:1000, 1:50     | Bauwerksplan   |             |      | Datum          |            |
| 0,69 m²          | B25 RÜB Küps-Raiffeisenbank                                                                                     |             |      | entw.          | 19.05.2025 |
| Vorhabensträger: | Abwasserverband Kronach-Süd<br>Am Rottweg 5<br>96328 Küps                                                       |             |      | gez.           | 19.05.2025 |
|                  | Entwurfsverfasser:                                                                                              |             |      | Hasanaj        |            |
|                  | BSR SRP<br>SCHNEIDER+PARTNER                                                                                    |             |      | Brandner       |            |
| (Datum)          | (Unterschrift)                                                                                                  |             |      | 19.05.2025     |            |
|                  |   |             |      | (Unterschrift) |            |