

Anlage 6

Projekt - Nr.: S1002_014

AWA Steinwiesen

WRV Regenwassereinleitungen, Mischwassereinleitung und Kläranlage in den Ortsteilen Birnbaum und Neufang

Planunterlagen

zum Antrag auf gehobene Erlaubnis zur Einleitung von Niederschlagswasser aus Regenwasserkanälen in den Ortsteilen Birnbaum und Neufang sowie zur Einleitung von Niederschlagswasser aus der Entlastungsanlage und behandeltem Abwasser aus der Kläranlage Neufang in diverse Vorfluter

vom 21.02.2025

Vorhabensträger:

Markt Steinwiesen

Kirchstraße 4
96349 Steinwiesen

Telefon: 09262 9915-0
Telefax: 09262 9915-25

Entwurfsverfasser:

SRP Schneider + Partner
Ingenieur-Consult GmbH
Ruppenweg 24
96317 Kronach
Telefon: 09261 566-0
Telefax: 09261 566-111

Sachbearbeiterin:
Dipl.-Ing. (FH) Walter Brandner, M. Sc.
Natalie Pöpperl, M.Eng.

.....

.....
Dipl.-Ing. (FH) Stefan Ströhlein
Geschäftsführer


Verzeichnis der Planunterlagen

zum Antrag auf gehobene wasserrechtliche Erlaubnis zur Einleitung von Niederschlagswasser aus
Regenwasserkanälen in den Ortsteilen Birnbaum und Neufang sowie
zur Einleitung von Niederschlagswasser aus der Entlastungsanlage und behandeltem Abwasser aus
der Kläranlage Neufang in diverse Vorfluter

Anlage 6 Planunterlagen


Plan-Nr.	Bezeichnung	Maßstab
1	Übersichtskarte	1 : 25.000
2	Übersichtslagepläne	
2.1	Übersichtslageplan 1 – Einzugsgebiete Misch-/Trennsystem	1 : 5.000
2.2	Übersichtslageplan 2 – Einzugsgebiete Regenwasser	1 : 5.000
3	Lagepläne	
3.1.1	Lageplan 1 – Einzugsgebiet Birnbaum	1 : 2.000
3.1.2	Lageplan 2 – Flächenermittlung Birnbaum	1 : 2.000
3.2.1	Lageplan 3 – Einzugsgebiet Neufang	1 : 2.000
3.2.2	Lageplan 4 – Flächenermittlung Neufang	1 : 2.000
4	Systemplan	o.M.
5	Pläne Kläranlage	
5.1.1	Detaillageplan - Kläranlage Neufang	1 : 100
5.1.2	Lageplan – Kläranlage Neufang	1 : 100
5.2.1	Bauwerksplan- Grundriss Betriebsgebäude und Biocos-Anlage	1 : 50
5.2.2.	Bauwerksplan - Schnitte Betriebsgebäude und Biocoss-Anlage	1 : 50
5.3	Bauwerksplan - Spül- und Revisionsschacht	1 : 50
5.4	Bauwerksplan - Revisionsschacht Betriebsgebäude	1 : 50
5.5	Bauwerksplan - Regenüberlaufbecken	1 : 50
5.6	Bauwerksplan - Trennbauwerk	1 : 50

Layout:1
Bearbeiter: Toe
Datum: 13.02.2025 11:34:47
C:\Users\1\OneDrive - SRP - SRP - Schneider & Partner\Ingenieur-Consult GmbH\Desktop\Projekte\Neufang&Birnbaum\301_PL_KO\60_WRV\60_ZE\11_Übersichtskarte.dwg

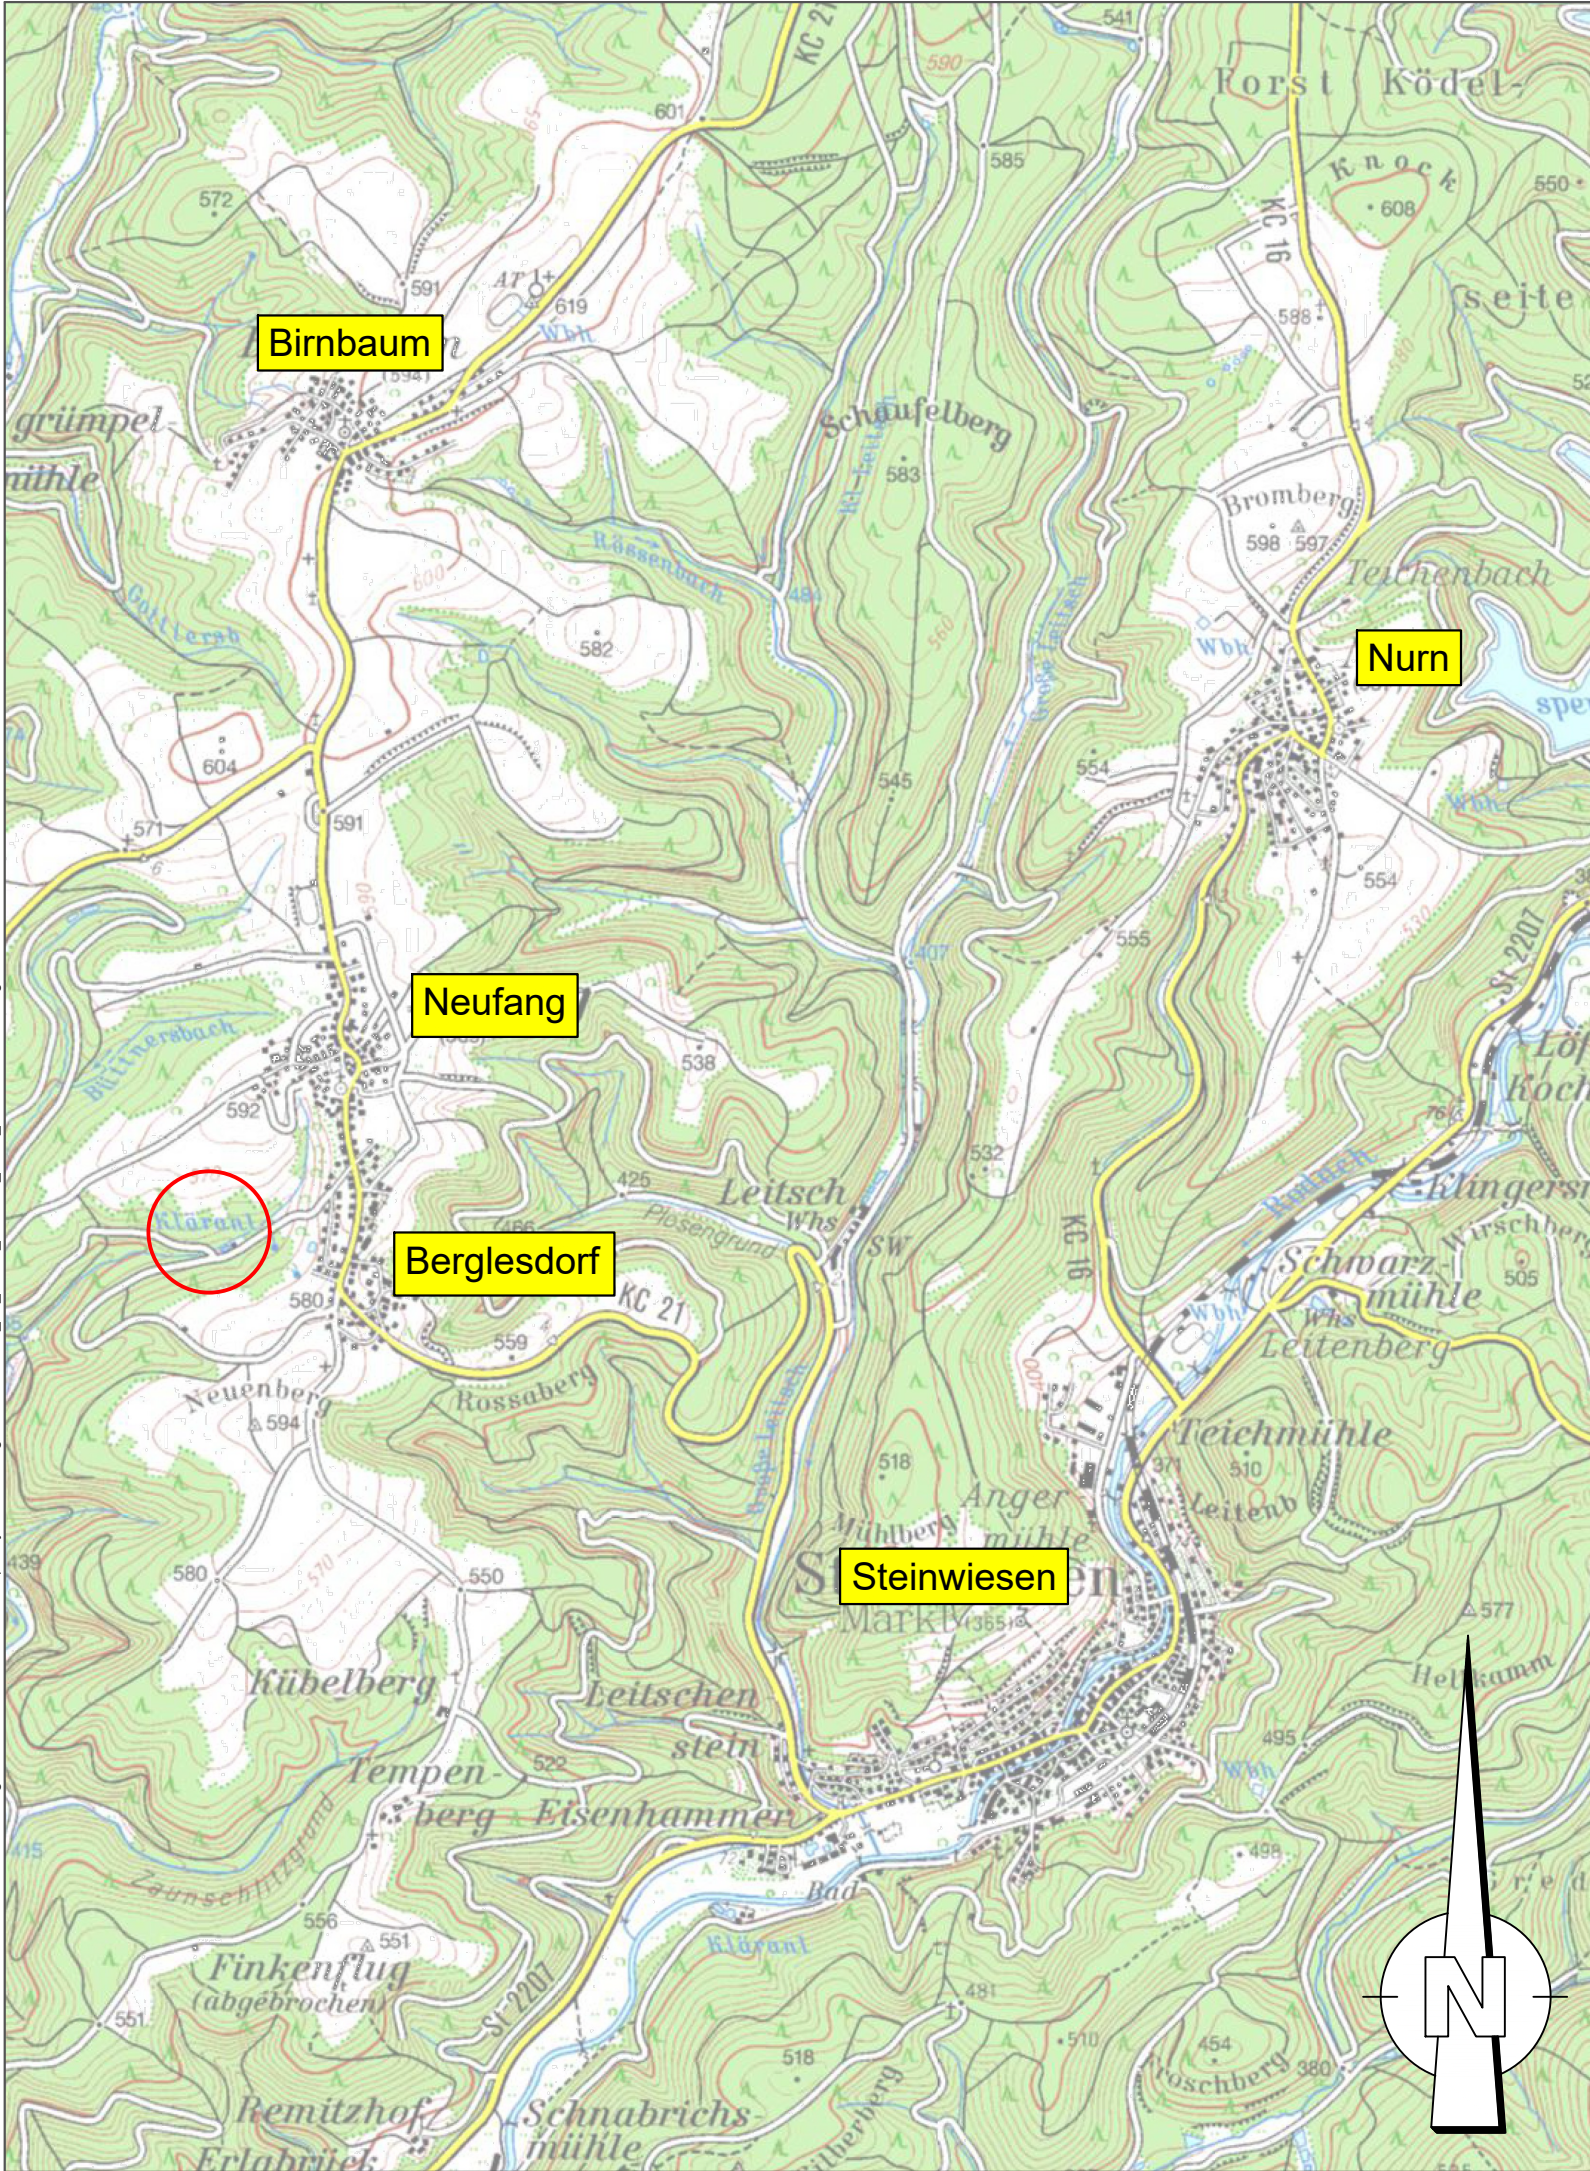

Höhenbezug: m + NN
Koordinatensystem: UTM


Index	Änderungen	geändert am	Name	geprüft am	Name
Vorhaben: AWA Steinwiesen WRV Regenwassereinleitungen, Mischwassereinleitung und Kläranlage in den Ortsteilen Birnbaum und Neufang			Proj.-Nr.	S1002_014	
			Anl.-Nr.	6	
			Plan-Nr.	1	
				Datum	Name
Vorhabensträger: Markt Steinwiesen					
Landkreis: Kronach					
Maßstab:	Antrag auf wasserrechtliche Genehmigung Übersichtskarte Kläranlage Neufang		entw.	Feb. 2025	Natalie Pöpperl
1:25.000			gez.	Feb. 2025	Nico Töwe
0,13 m²			gepr.	Feb. 2025	Walter Brandner
Vorhabensträger: Markt Steinwiesen Kirchstraße 4 96349 Steinwiesen			Entwurfsverfasser:		
			BSR SRP SCHNEIDER+PARTNER		
			21.02.2025 (Datum)		
			 (Unterschrift)		
(Datum)			(Unterschrift)		

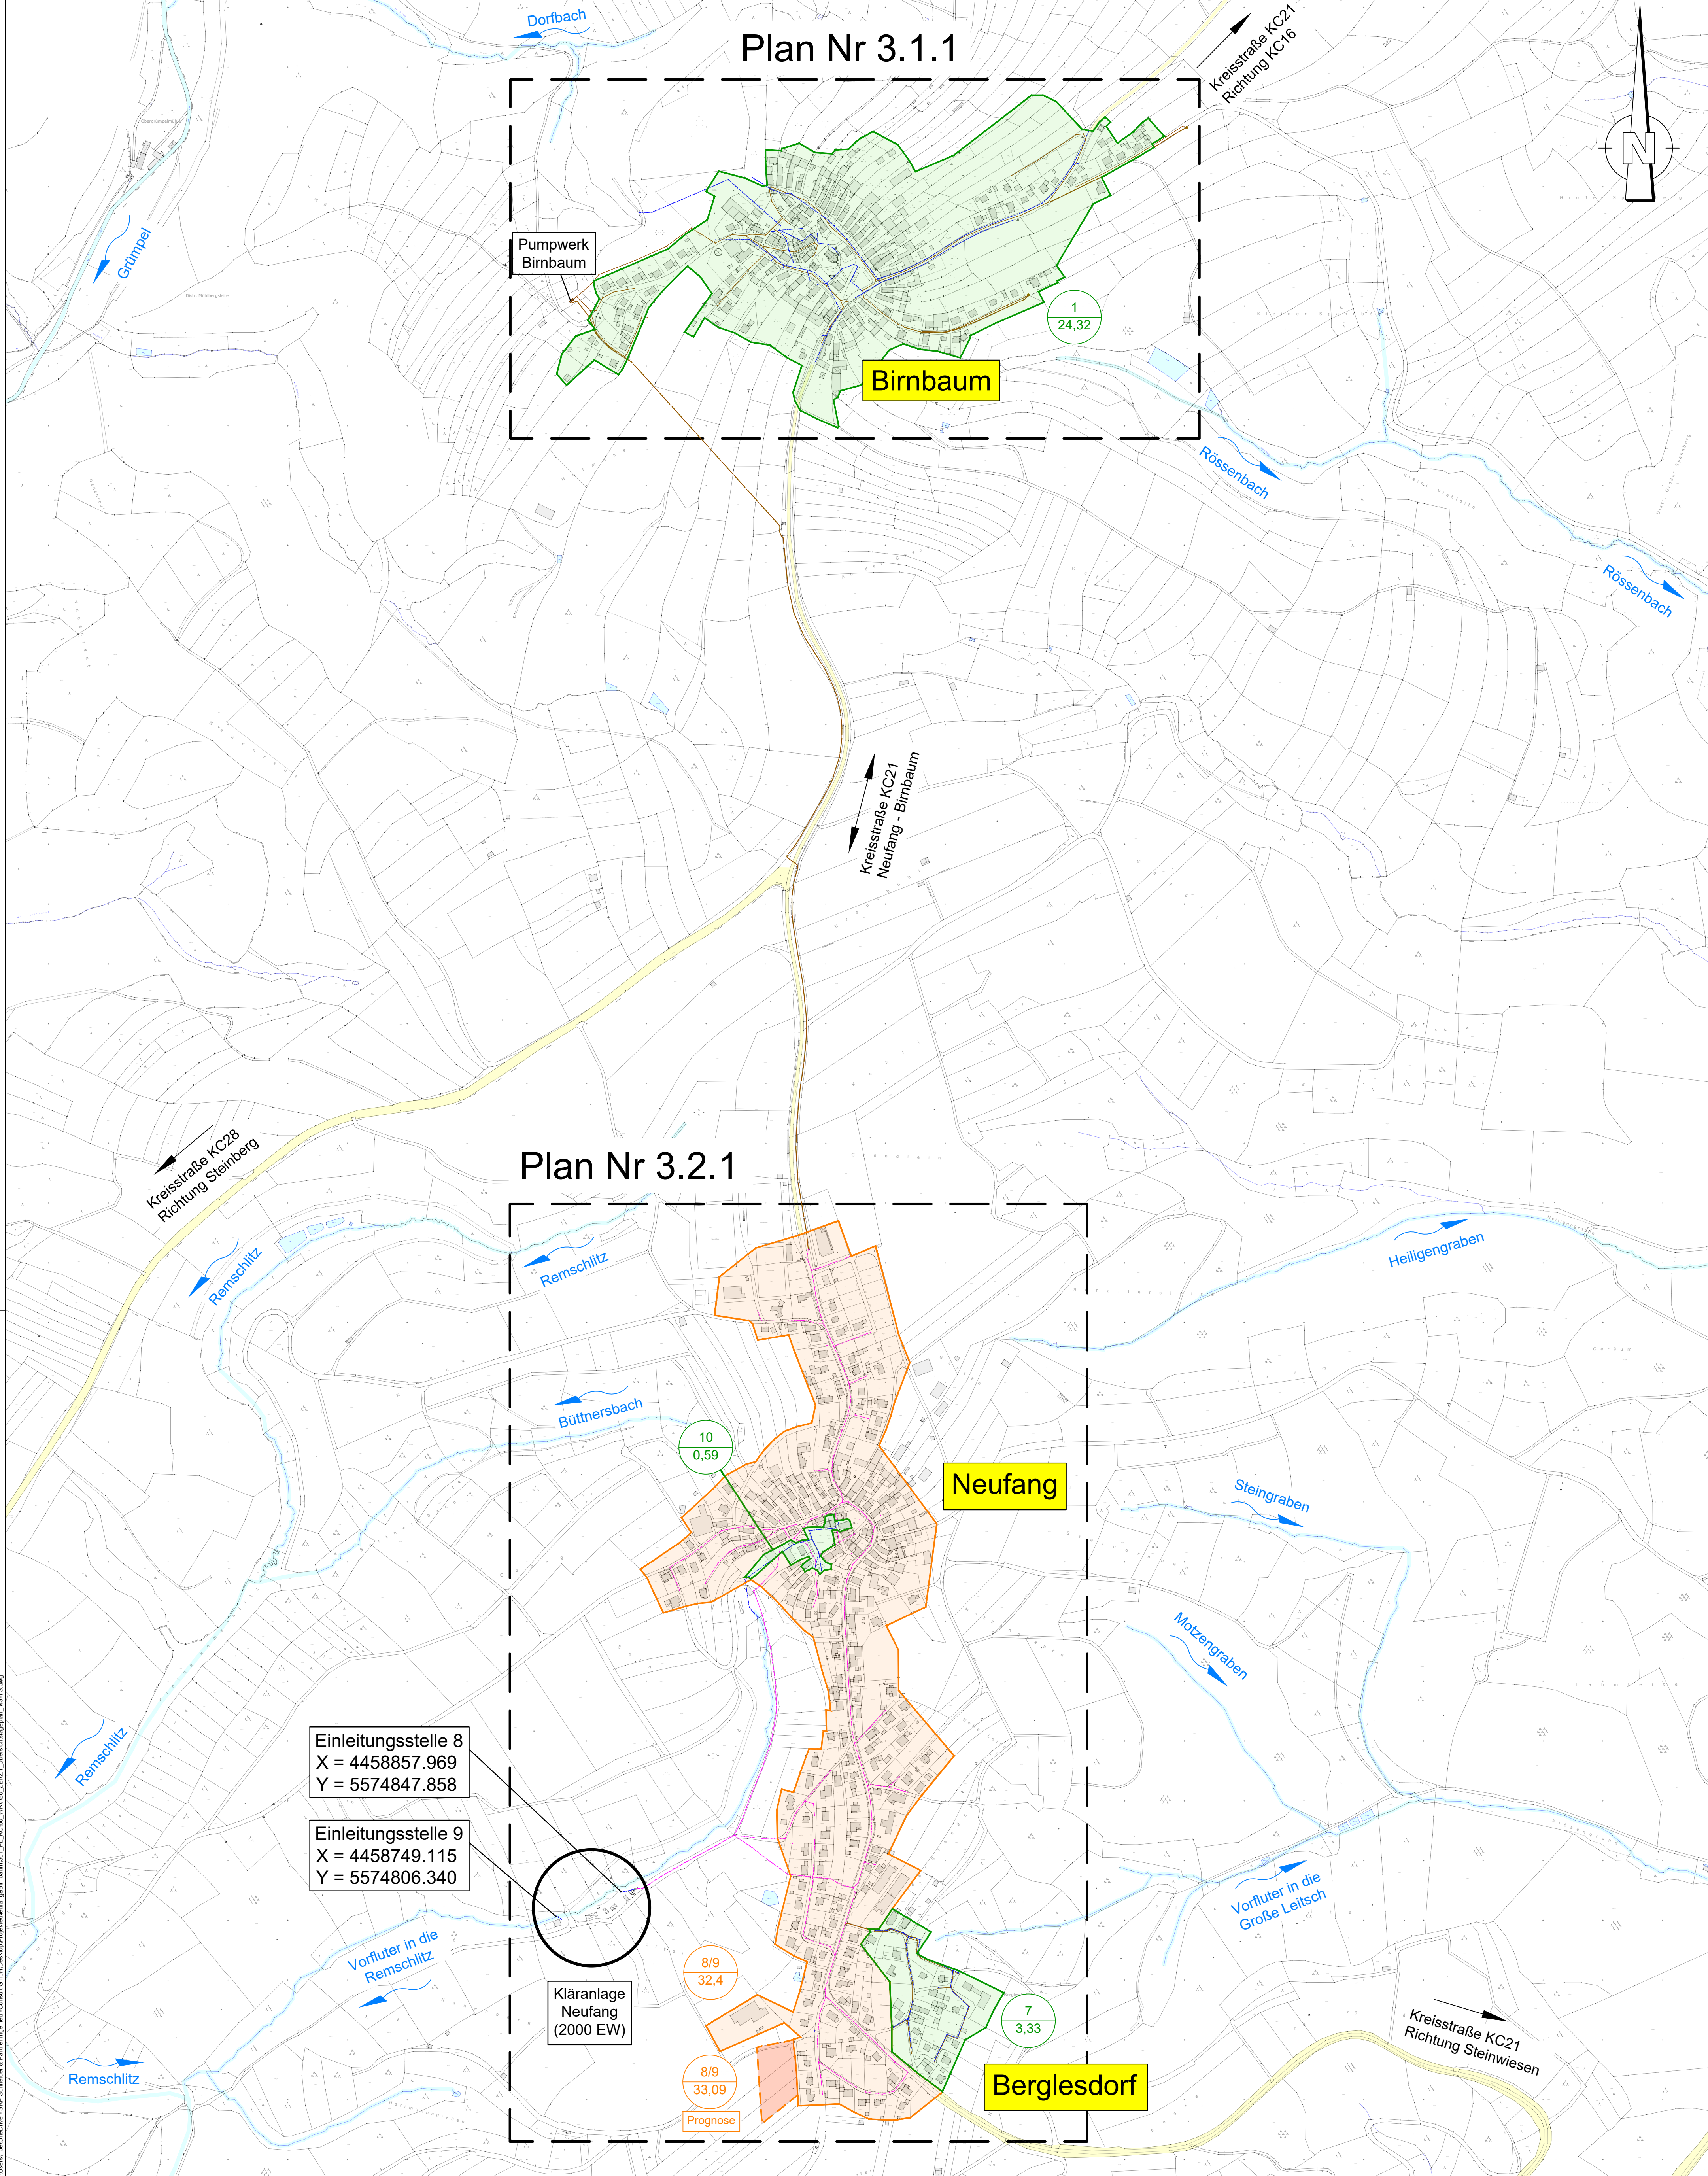

ZEICHENERKLÄRUNG			
Kanal:			
	best. Mischwasserkanal		best. Schmutzwasserkanal
	best. Regenwasserkanal		best. Schmutzwasser-Druckleitung
Sonstige:			
	Kreisstraße		Gewässer
Einzugsflächen:			
	Einzugsgebiet Mischsystem		Einzugsgebiet Mischsystem Prognose
	Einzugsgebiet Trennsystem		
	Einzugsgebiet Trennsystem Nummerierung System Fläche [ha]		Einzugsgebiet Mischsystem Nummerierung System Fläche [ha]

Höhenbezug: m + NN
Koordinatensystem: UTM


Index	Änderungen	geändert am	Name	geprüft am	Name
Vorhaben:	AWA Steinwiesen WRV Regenwassereinleitungen, Mischwassereinleitung und Kläranlage in den Ortsteilen Birnbaum und Neufang		Proj.-Nr.	S1002_014	
			Anl.-Nr.	6	
			Plan-Nr.	2.1	
Vorhabensträger:	Markt Steinwiesen		Datum		
Landkreis:	Kronach				
Maßstab:	Antrag auf wasserrechtliche Genehmigung		entw.	Feb. 2025	Natalie Pöppert
1:5.000	Übersichtslageplan		gez.	Feb. 2025	Nico Töwe
0,58 m²	Einleitungsstellen Mischwasser		gepr.	Feb. 2025	Walter Brandner
Vorhabensträger:	Markt Steinwiesen Kirchstraße 4 96349 Steinwiesen		Entwurfverfasser:		
			BSR SRP SCHNEIDER+PARTNER		
(Datum)	(Unterschrift)		21.02.2025 (Datum)		

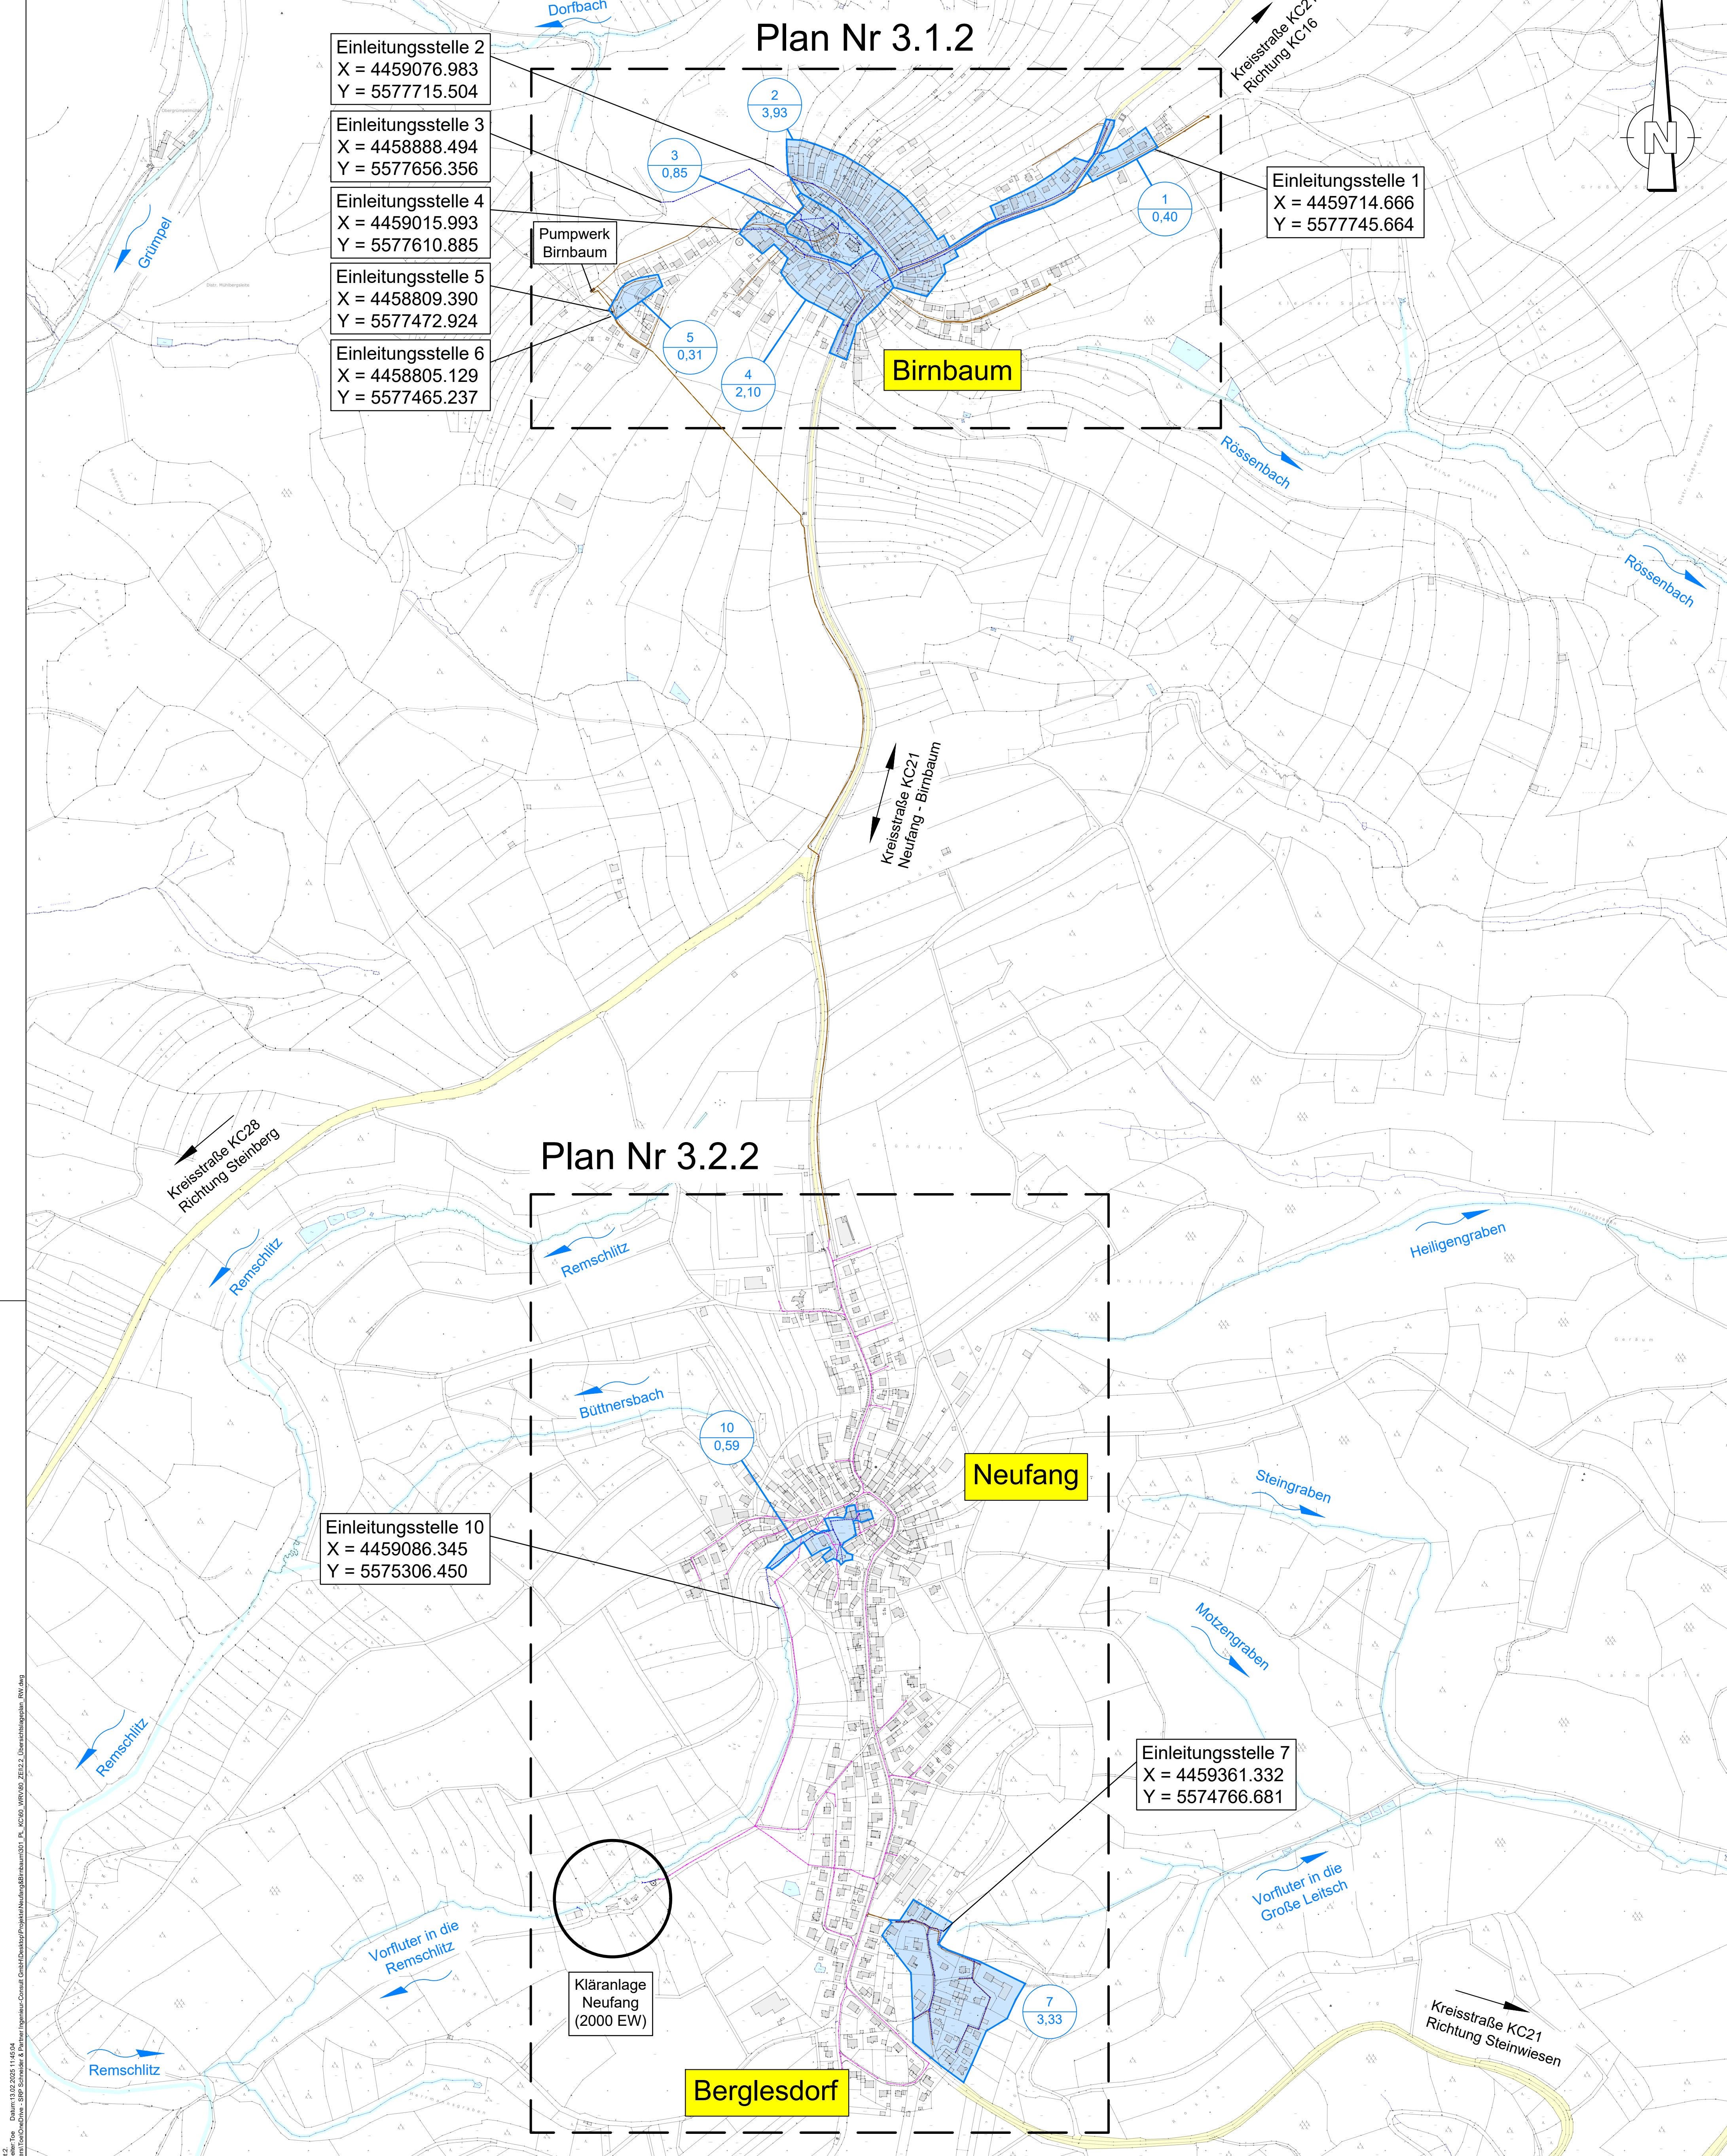

ZEICHENERKLÄRUNG			
Kanal:			
	best. Mischwasserkanal		best. Schmutzwasserkanal
	best. Regenwasserkanal		best. Schmutzwasser-Druckleitung
Sonstige:			
	Kreisstraße		Gewässer
Einzugsflächen:			
	Einzugsgebiet Regenwasserkanal		Einzugsgebiet Regenwasser Nummerierung System Fläche [ha]

U:\proj2\... Datum: 15.02.2025 11:16:42
B:\proj2\... 20250215_111642\proj2\...
B:\proj2\... 20250215_111642\proj2\...


Höhenbezug: m + NN Koordinatensystem: UTM			
Index	Änderungen	geändert am	Name
Vorhaben:	AWA Steinwiesen WRV Regenwassereinleitungen, Mischwassereinleitung und Kläranlage in den Ortsteilen Birnbaum und Neufang		Proj.-Nr. S1002_014
Vorhabensträger:	Markt Steinwiesen Landkreis Kronach		Anl.-Nr. 6
Maßstab:	Antrag auf wasserrechtliche Genehmigung		Plan-Nr. 2.2
1:5.000	Übersichtslageplan		Datum
0,58 m²	Einleitungsstellen Regenwasserkanal		Name
Vorhabensträger:	Markt Steinwiesen Kirchstraße 4 96349 Steinwiesen		entw. Feb. 2025 Natalie Pöppert
Einwurfsverfasser:		gepr. Feb. 2025 Nico Töwe	
(Datum)		(Unterschrift)	
21.02.2025		Walter Brandner	
(Datum)		(Unterschrift)	
BSR		SRP	
SCHNEIDER+PARTNER		i. V. v. ...	

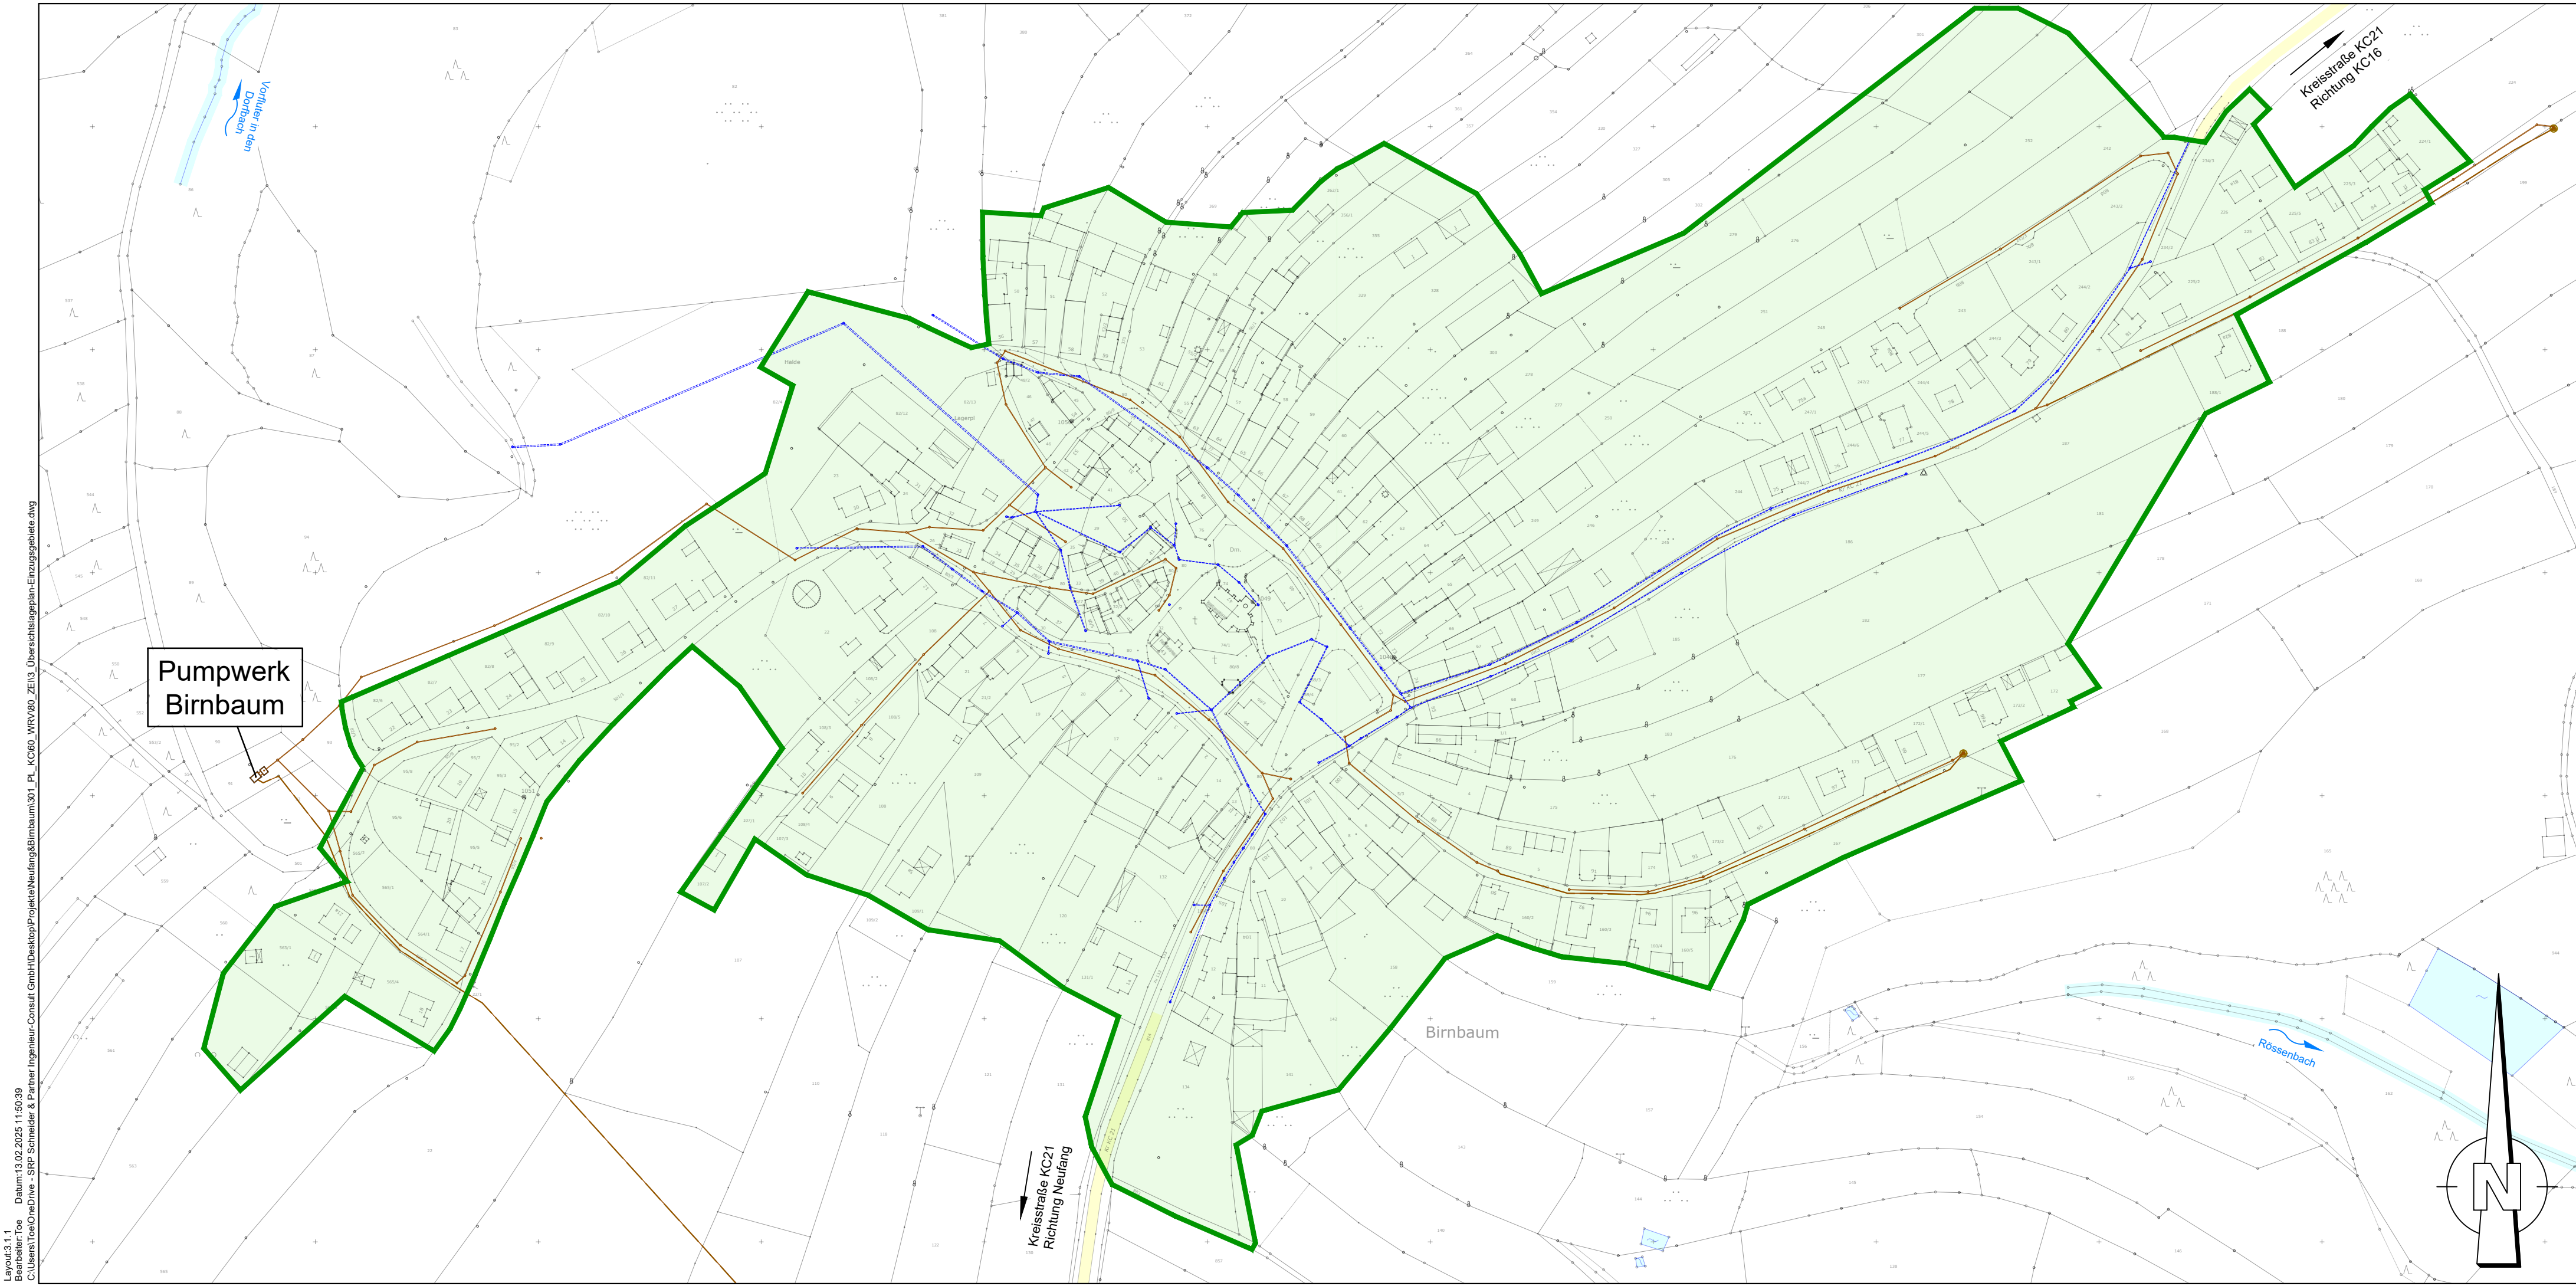

ZEICHENERKLÄRUNG			
Kanal:			
	best. Mischwasserkanal		best. Schmutzwasserkanal
	best. Regenwasserkanal		best. Schmutzwasser-Druckleitung
Einzugsflächen:			
	Einzugsgebiet Trennsystem		
Sonstige:			
	Kreisstraße		Gewässer

Höhenbezug: m + NN
Koordinatensystem: UTM

Index	Änderungen			geändert am	Name	geprüft am	Name
Vorhaben: AWA Steinwiesen WRV Regenwassereinleitungen, Mischwassereinleitung und Kläranlage in den Ortsteilen Birnbaum und Neufang				Proj.-Nr.	S1002_014		
				Anl.-Nr.	6		
				Plan-Nr.	3.1.1		
Vorhabensträger: Markt Steinwiesen					Datum	Name	
Landkreis: Kronach							
Maßstab:		Antrag auf wasserrechtliche Genehmigung Lageplan Birnbaum - Kläranlage		entw.	Feb. 2025	Natalie Pöpperl	
1:2.000				gez.	Feb. 2025	Nico Töwe	
0,58 m²				gepr.	Feb. 2025	Walter Brandner	
Vorhabensträger:				Entwurfsverfasser:			
Markt Steinwiesen Kirchstraße 4 96349 Steinwiesen				BSR SRP SCHNEIDER+PARTNER			
				i. V. Walter Brandner			
(Datum)				21.02.2025		(Unterschrift)	
(Unterschrift)				(Datum)		(Unterschrift)	

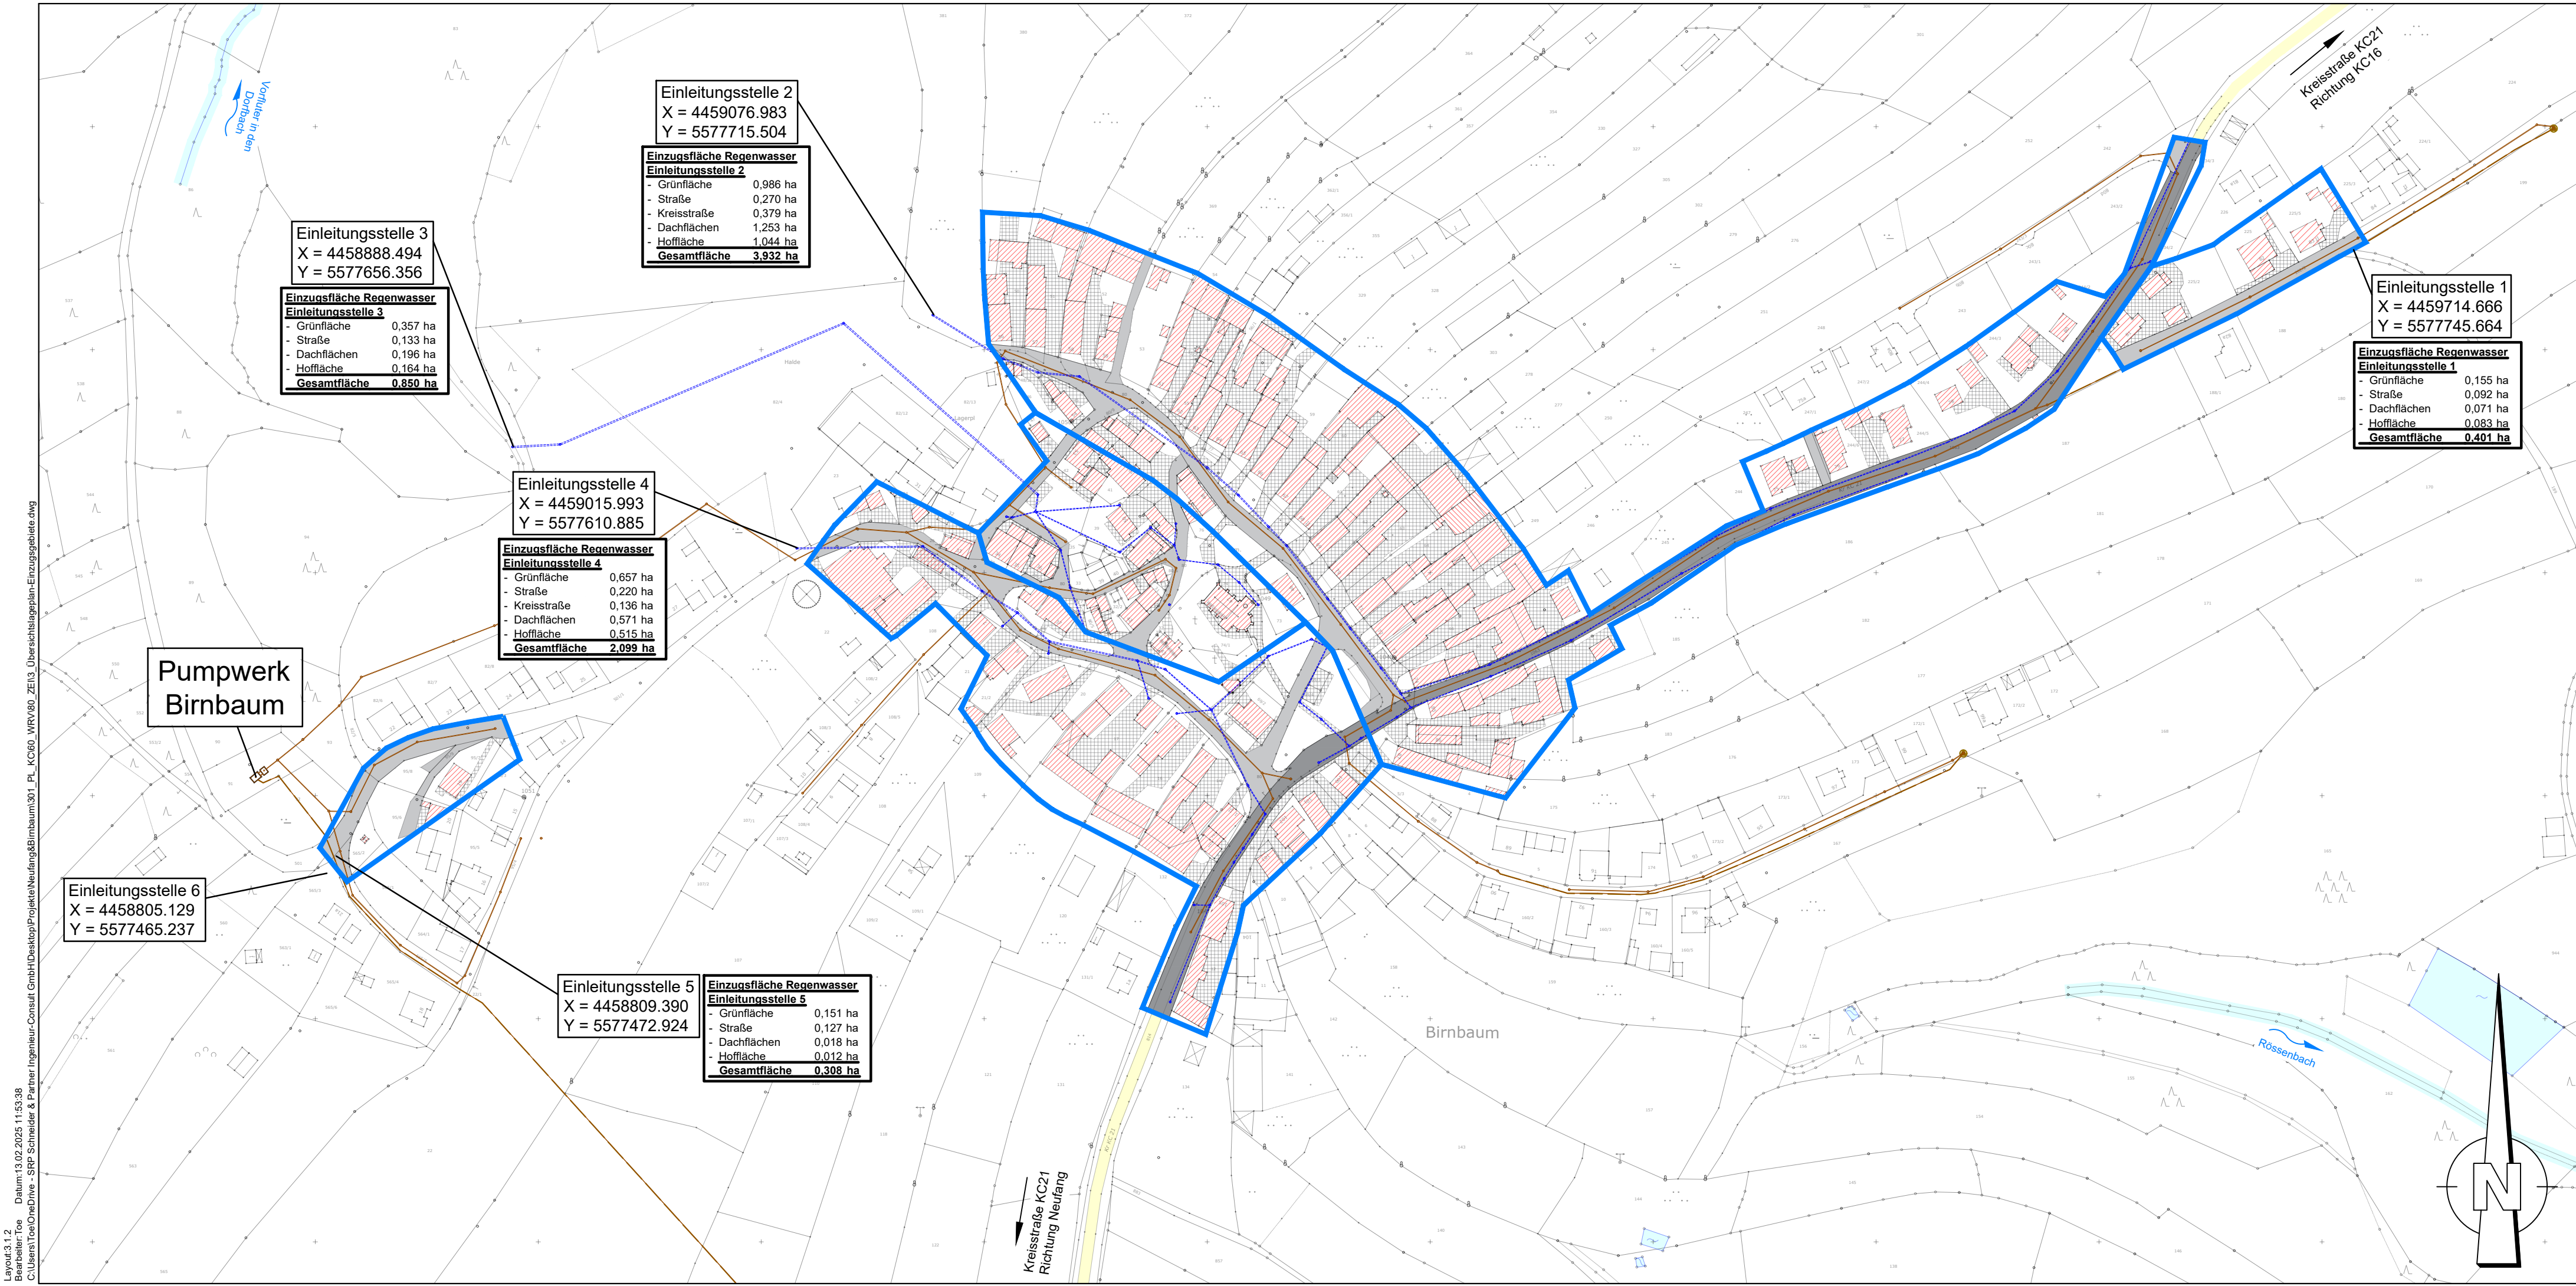

ZEICHENERKLÄRUNG			
Kanal:			
	best. Mischwasserkanal		best. Schmutzwasserkanal
	best. Regenwasserkanal		best. Schmutzwasser-Druckleitung
Einzugsflächen:			
	Einzugsgebiet Regenwasser		
	Regenwasser Dachflächen		Regenwasser Hofflächen
	Regenwasser Kreisstraße		Regenwasser Straße
Sonstige:			
	Kreisstraße		Gewässer

Höhenbezug: m + NN
Koordinatensystem: UTM

Index	Änderungen			geändert am	Name	geprüft am	Name
Vorhaben:				AWA Steinwiesen		Proj.-Nr.	S1002_014
				WRV Regenwassereinleitungen, Mischwassereinleitung und Kläranlage in den Ortsteilen Birnbaum und Neufang		Anl.-Nr.	6
						Plan-Nr.	3.1.2
Vorhabensträger:		Markt Steinwiesen			Datum	Name	
Landkreis:		Kronach					
Maßstab:		Antrag auf wasserrechtliche Genehmigung			entw.	Feb. 2025	Natalie Pöpperl
1:2.000		Lageplan			gez.	Feb. 2025	Nico Töwe
0,58 m²		Birnbaum Regenwasser			gepr.	Feb. 2025	Walter Brandner
Vorhabensträger:				Entwurfsverfasser:			
Markt Steinwiesen Kirchstraße 4 96349 Steinwiesen				BSR SRP SCHNEIDER+PARTNER			
							
(Datum)		(Unterschrift)		21.02.2025		(Datum)	
						(Unterschrift)	



Kanal:

	best. Mischwasserkanal		best. Schmutzwasserkanal
	best. Regenwasserkanal		best. Schmutzwasser-Druckleitung

Einzugsflächen:

	Einzugsgebiet Mischsystem		Einzugsgebiet Mischsystem Prognose
	Einzugsgebiet Trennsystem		
	Mischsystem Dachflächen		Mischsystem Hofflächen
	Mischsystem Kreisstraße		Mischsystem Straße

Sonstige:

	Kreisstraße		Gewässer
--	-------------	--	----------

<u>Einzugsfläche Mischsystem</u>		
<u>Einleitungsstelle 8/9</u>		
- Grünfläche	16,269	ha
- Straße	2,220	ha
- Kreisstraße	1,427	ha
- Dachflächen	5,550	ha
- Hofflächen	6,931	ha
Gesamtfläche	32,397	ha


Einleitungsstelle 8
X = 4458857.969
Y = 5574847.858

Einleitungsstelle 9
X = 4458749.115
Y = 5574806.340

Kläranlage
Neufang
(2000 EW)

Prognose Einzugsfläche Mischsystem		
<u>Einleitungsstelle 8/9</u>		
- Grünfläche	16,713	ha
- Straße	2,296	ha
- Kreisstraße	1,427	ha
- Dachflächen	5,646	ha
- Hofflächen	7,009	ha
Gesamtfläche	33,091	ha

Kreisstraße KC21
Richtung
Steinwiesen

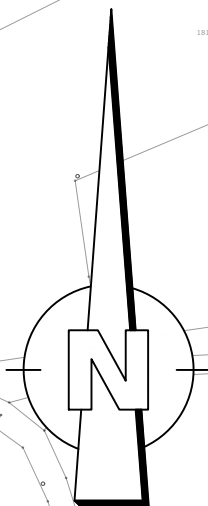


Höhenbezug: m + NN
Koordinatensystem: UTM

Index	Änderungen				geändert am	Name	geprüft am		Name	
Vorhaben: AWA Steinwiesen WRV Regenwassereinleitungen, Mischwassereinleitung und Kläranlage in den Ortsteilen Birnbaum und Neufang					Proj.-Nr.	S1002_014				
					Anl.-Nr.	6				
					Plan-Nr.	3.2.1				
						Datum	Name			
						entw.	Feb. 2025	Natalie Pöpperl		
						gez.	Feb. 2025	Nico Töwe		
Vorbahensträger: Landkreis: Markt Steinwiesen Kronach					gepr.	Feb. 2025	Walter Brandner			
Maßstab: Antrag auf wasserrechtliche Genehmigung Lageplan Neufang - Kläranlage										
					1:2.000					
					0,58 m ²					
Vorbahensträger:					Erturfsverfasser:					
Markt Steinwiesen Kirchstraße 4 96349 Steinwiesen					BSR SRP SCHNEIDER+PARTNER 					
(Datum)					21.02.2025 (Datum)					
(Unterschrift)					(Unterschrift)					




Kanal:			
	best. Mischwasserkanal		best. Schmutzwasserkanal
	best. Regenwasserkanal		best. Schmutzwasser-Druckleitung
Einzugsflächen:			
	Einzugsgebiet Regenwasser		Regenwasser Straße
	Regenwasser Dachflächen		Regenwasser Hofflächen
Sonstige:			
	Kreisstraße		Gewässer

[illegible]

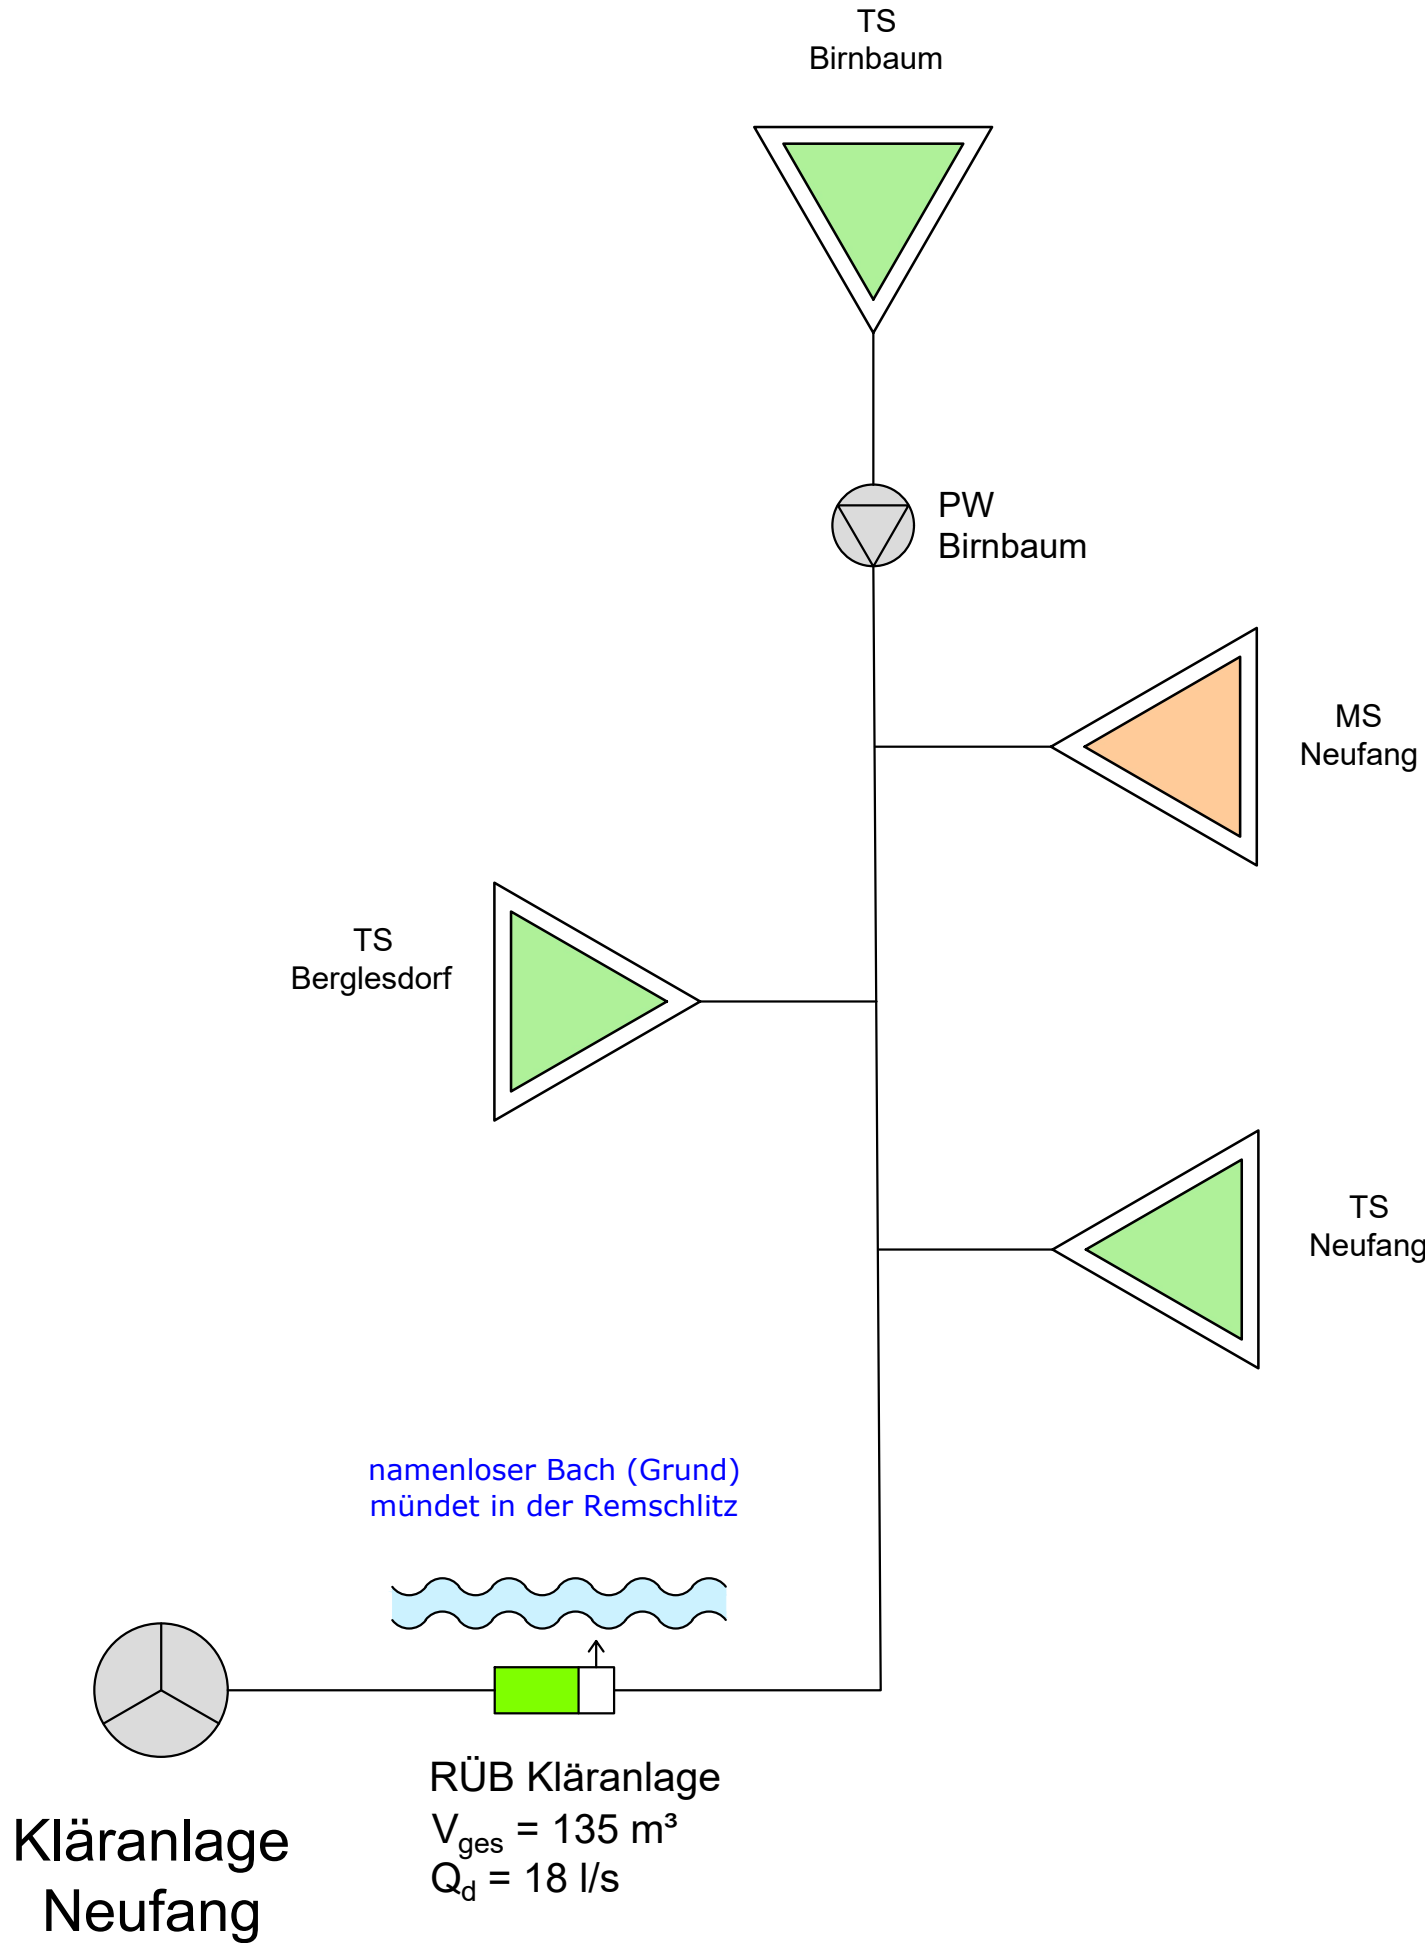


ZEICHENERKLÄRUNG

Einzugsgebiete:

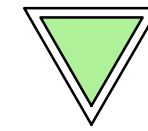

Trennsystem

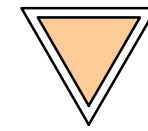

Mischsystem

Bauwerke:



Fangbecken




Pumpwerk



Kläranlage


Sonstiges:

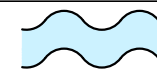

Gewässer

Höhenbezug: m + NN
Koordinatensystem: UTM


Index	Änderungen	geändert am	Name	geprüft am	Name
Vorhaben: AWA Steinwiesen WRV Regenwassereinleitungen, Mischwassereinleitung und Kläranlage in den Ortsteilen Birnbaum und Neufang Vorhabensträger: Markt Steinwiesen Landkreis: Kronach			Proj.-Nr.	S1002_014	
			Anl.-Nr.	6	
			Plan-Nr.	4	
				Datum	Name
Maßstab: o. M. 0,52 m²	Antrag auf wasserrechtliche Genehmigung Systemplan Einzugsgebiet Kläranlage Neufang		entw.	Feb. 2025	Natalie Pöpperl
			gez.	Feb. 2025	Nico Töwe
			gepr.	Feb. 2025	Walter Brandner
Vorhabensträger: Markt Steinwiesen Kirchstraße 4 96349 Steinwiesen			Entwurfsverfasser: BSR SRP SCHNEIDER+PARTNER 		
(Datum)			(Unterschrift)		
21.02.2025			(Datum)		
(Datum)			(Unterschrift)		

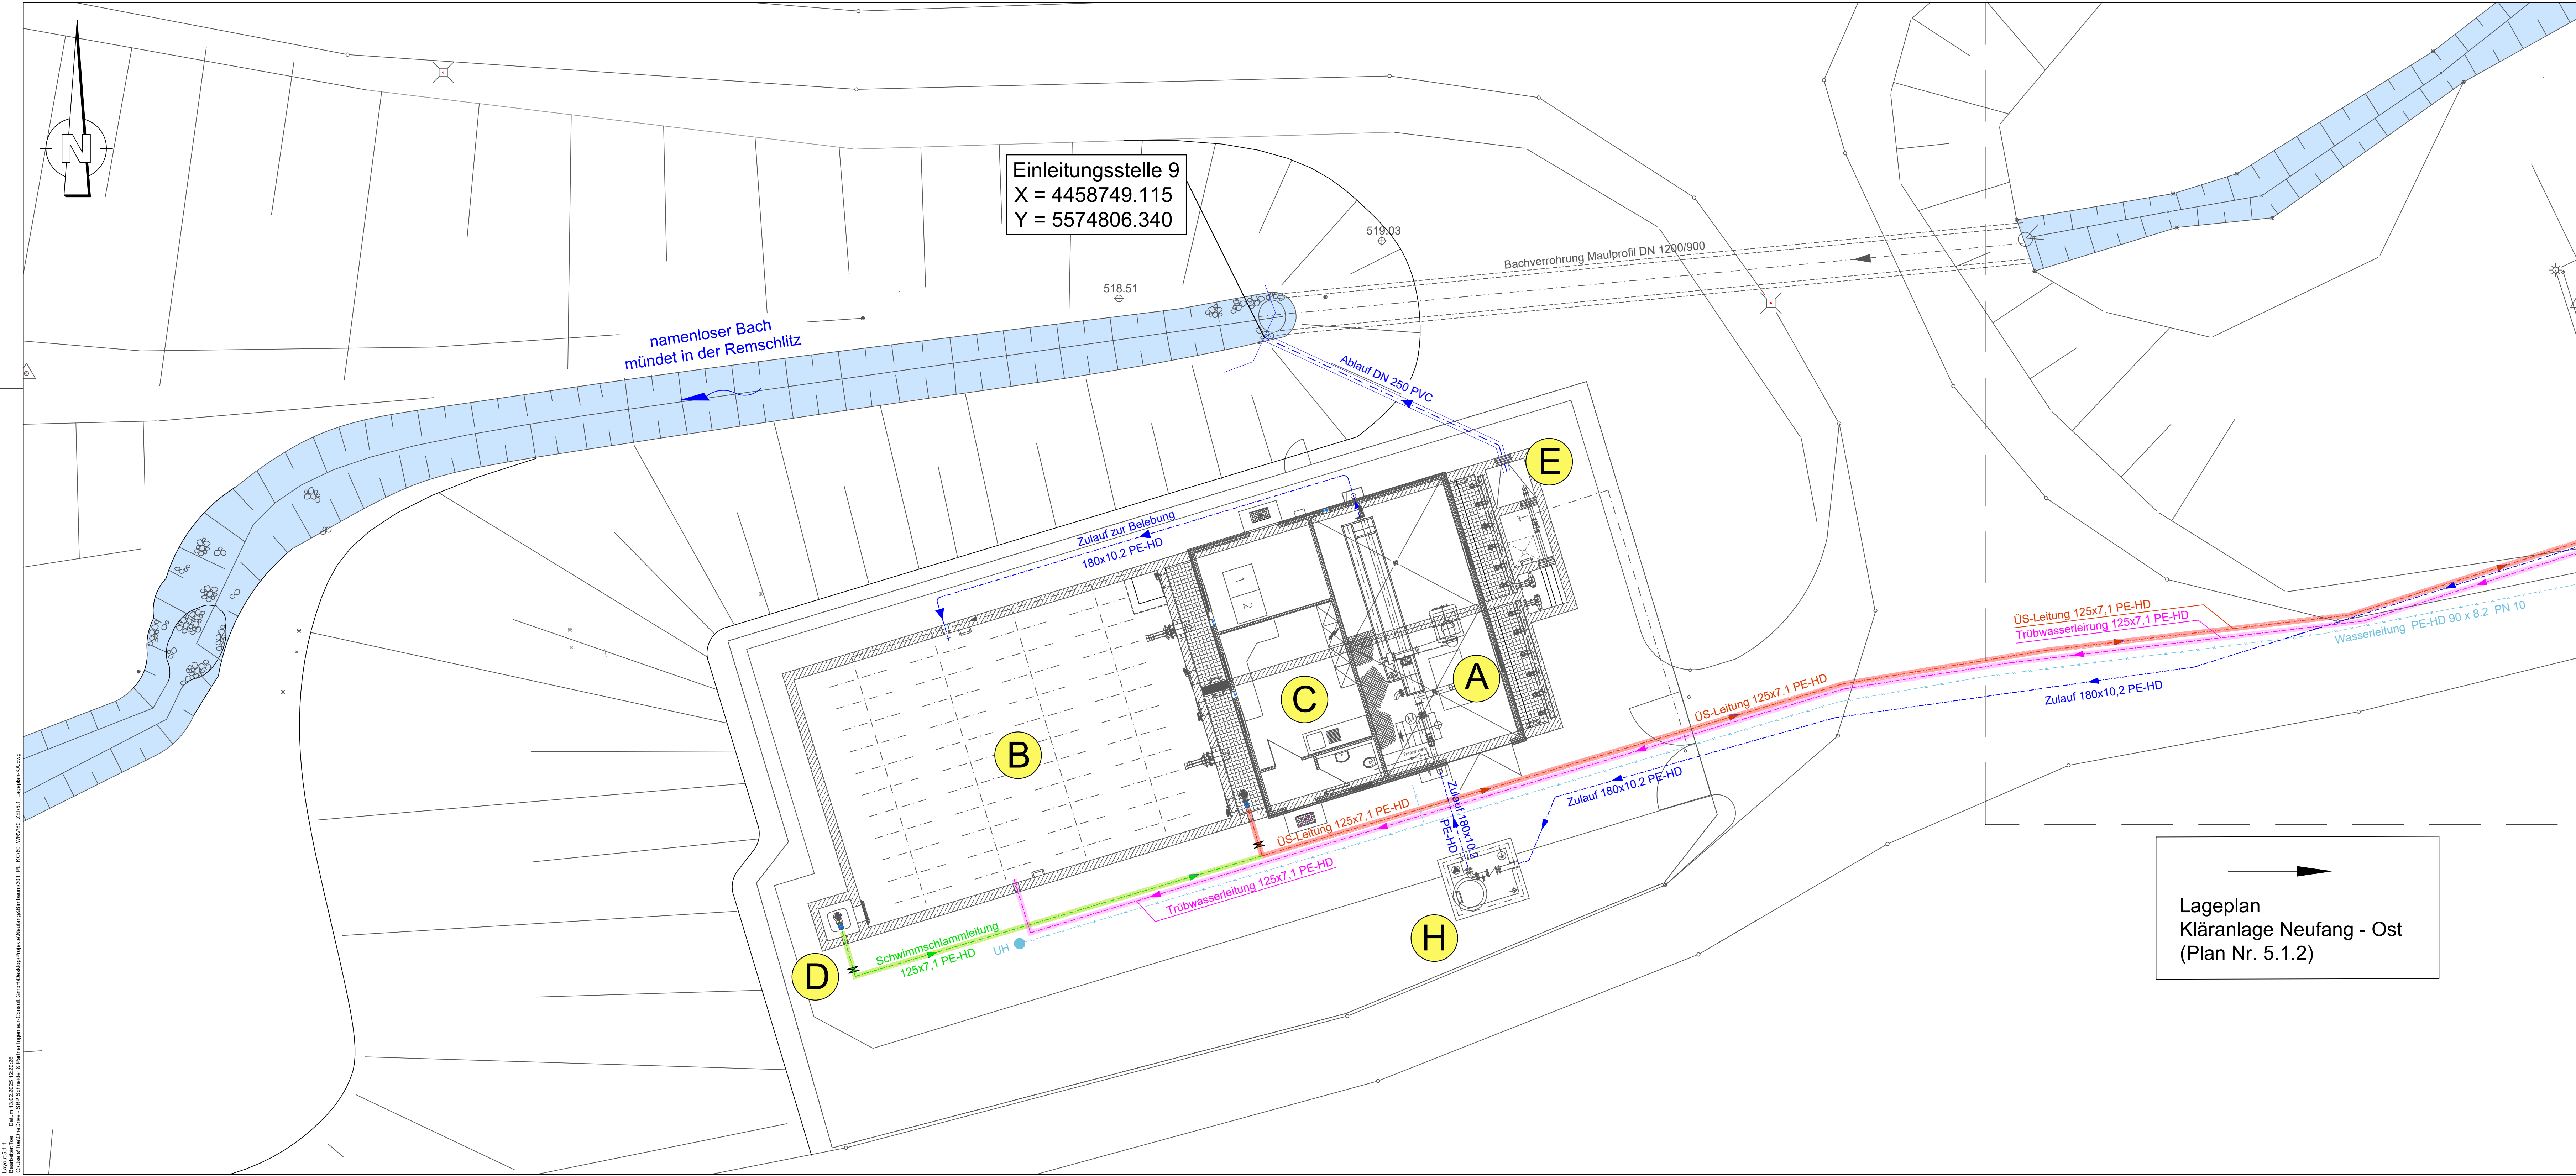

ZEICHENERKLÄRUNG			
Kanal/Rohrleitungen Kläranlage:			
	best. Mischwasserkanal		Zulauf Mischwasser Kläranlage
	Schwimmschlammleitung		Überschussschlammleitung
	Trübwasserleitung		Wasserleitung

- Kläranlage:
- A Betriebsgebäude (neu)
 - B Belebungsbecken
 - C Nachklärbecken
 - D Schwimmschlammumpenschacht
 - E Ablaufschacht mit Auslaufbauwerk
 - F Revisionsschacht
 - G Spülschacht
 - H Revisionsschacht am Betriebsgebäude
 - I Schlammspeicher
 - J Schlamm- und Filtratspeicher
 - K Betriebsgebäude (alt)
 - L Regenüberlaufbecken
 - M Trennbauwerk
 - N Schlammumpenschacht
 - O Stapelraum
- Biocos (Plan-Nr. 5.2)
- (Plan-Nr. 5.3)
- (Plan-Nr. 5.4)
- (Plan-Nr. 5.5)
- (Plan-Nr. 5.6)

Höhenbezug: m + NN			
Koordinatensystem: UTM			
Index	Änderungen	geändert am	Name
Vorhaben:	AWA Steinwiesen WRV Regenwassereinleitungen, Mischwassereinleitung und Kläranlage in den Ortsteilen Birnbaum und Neufang	Proj.-Nr.	S1002_014
Vorhabensträger:	Markt Steinwiesen	Anl.-Nr.	6
Landkreis:	Kronach	Plan-Nr.	5.1.1
Maßstab:	Antrag auf wasserrechtliche Genehmigung	Datum	Name
1:100	Lageplan	entw. Feb. 2025	Natalie Popperl
0,52 m²	Kläranlage Neufang - West	gez. Feb. 2025	Nico Towe
Vorhabensträger:	Markt Steinwiesen Kirchstraße 4 96349 Steinwiesen	gepr. Feb. 2025	Walter Brandner
Entwurfsverfasser:		BSR SRP SCHNEIDER+PARTNER	
(Datum)		21.02.2025	
(Unterschrift)		(Unterschrift)	

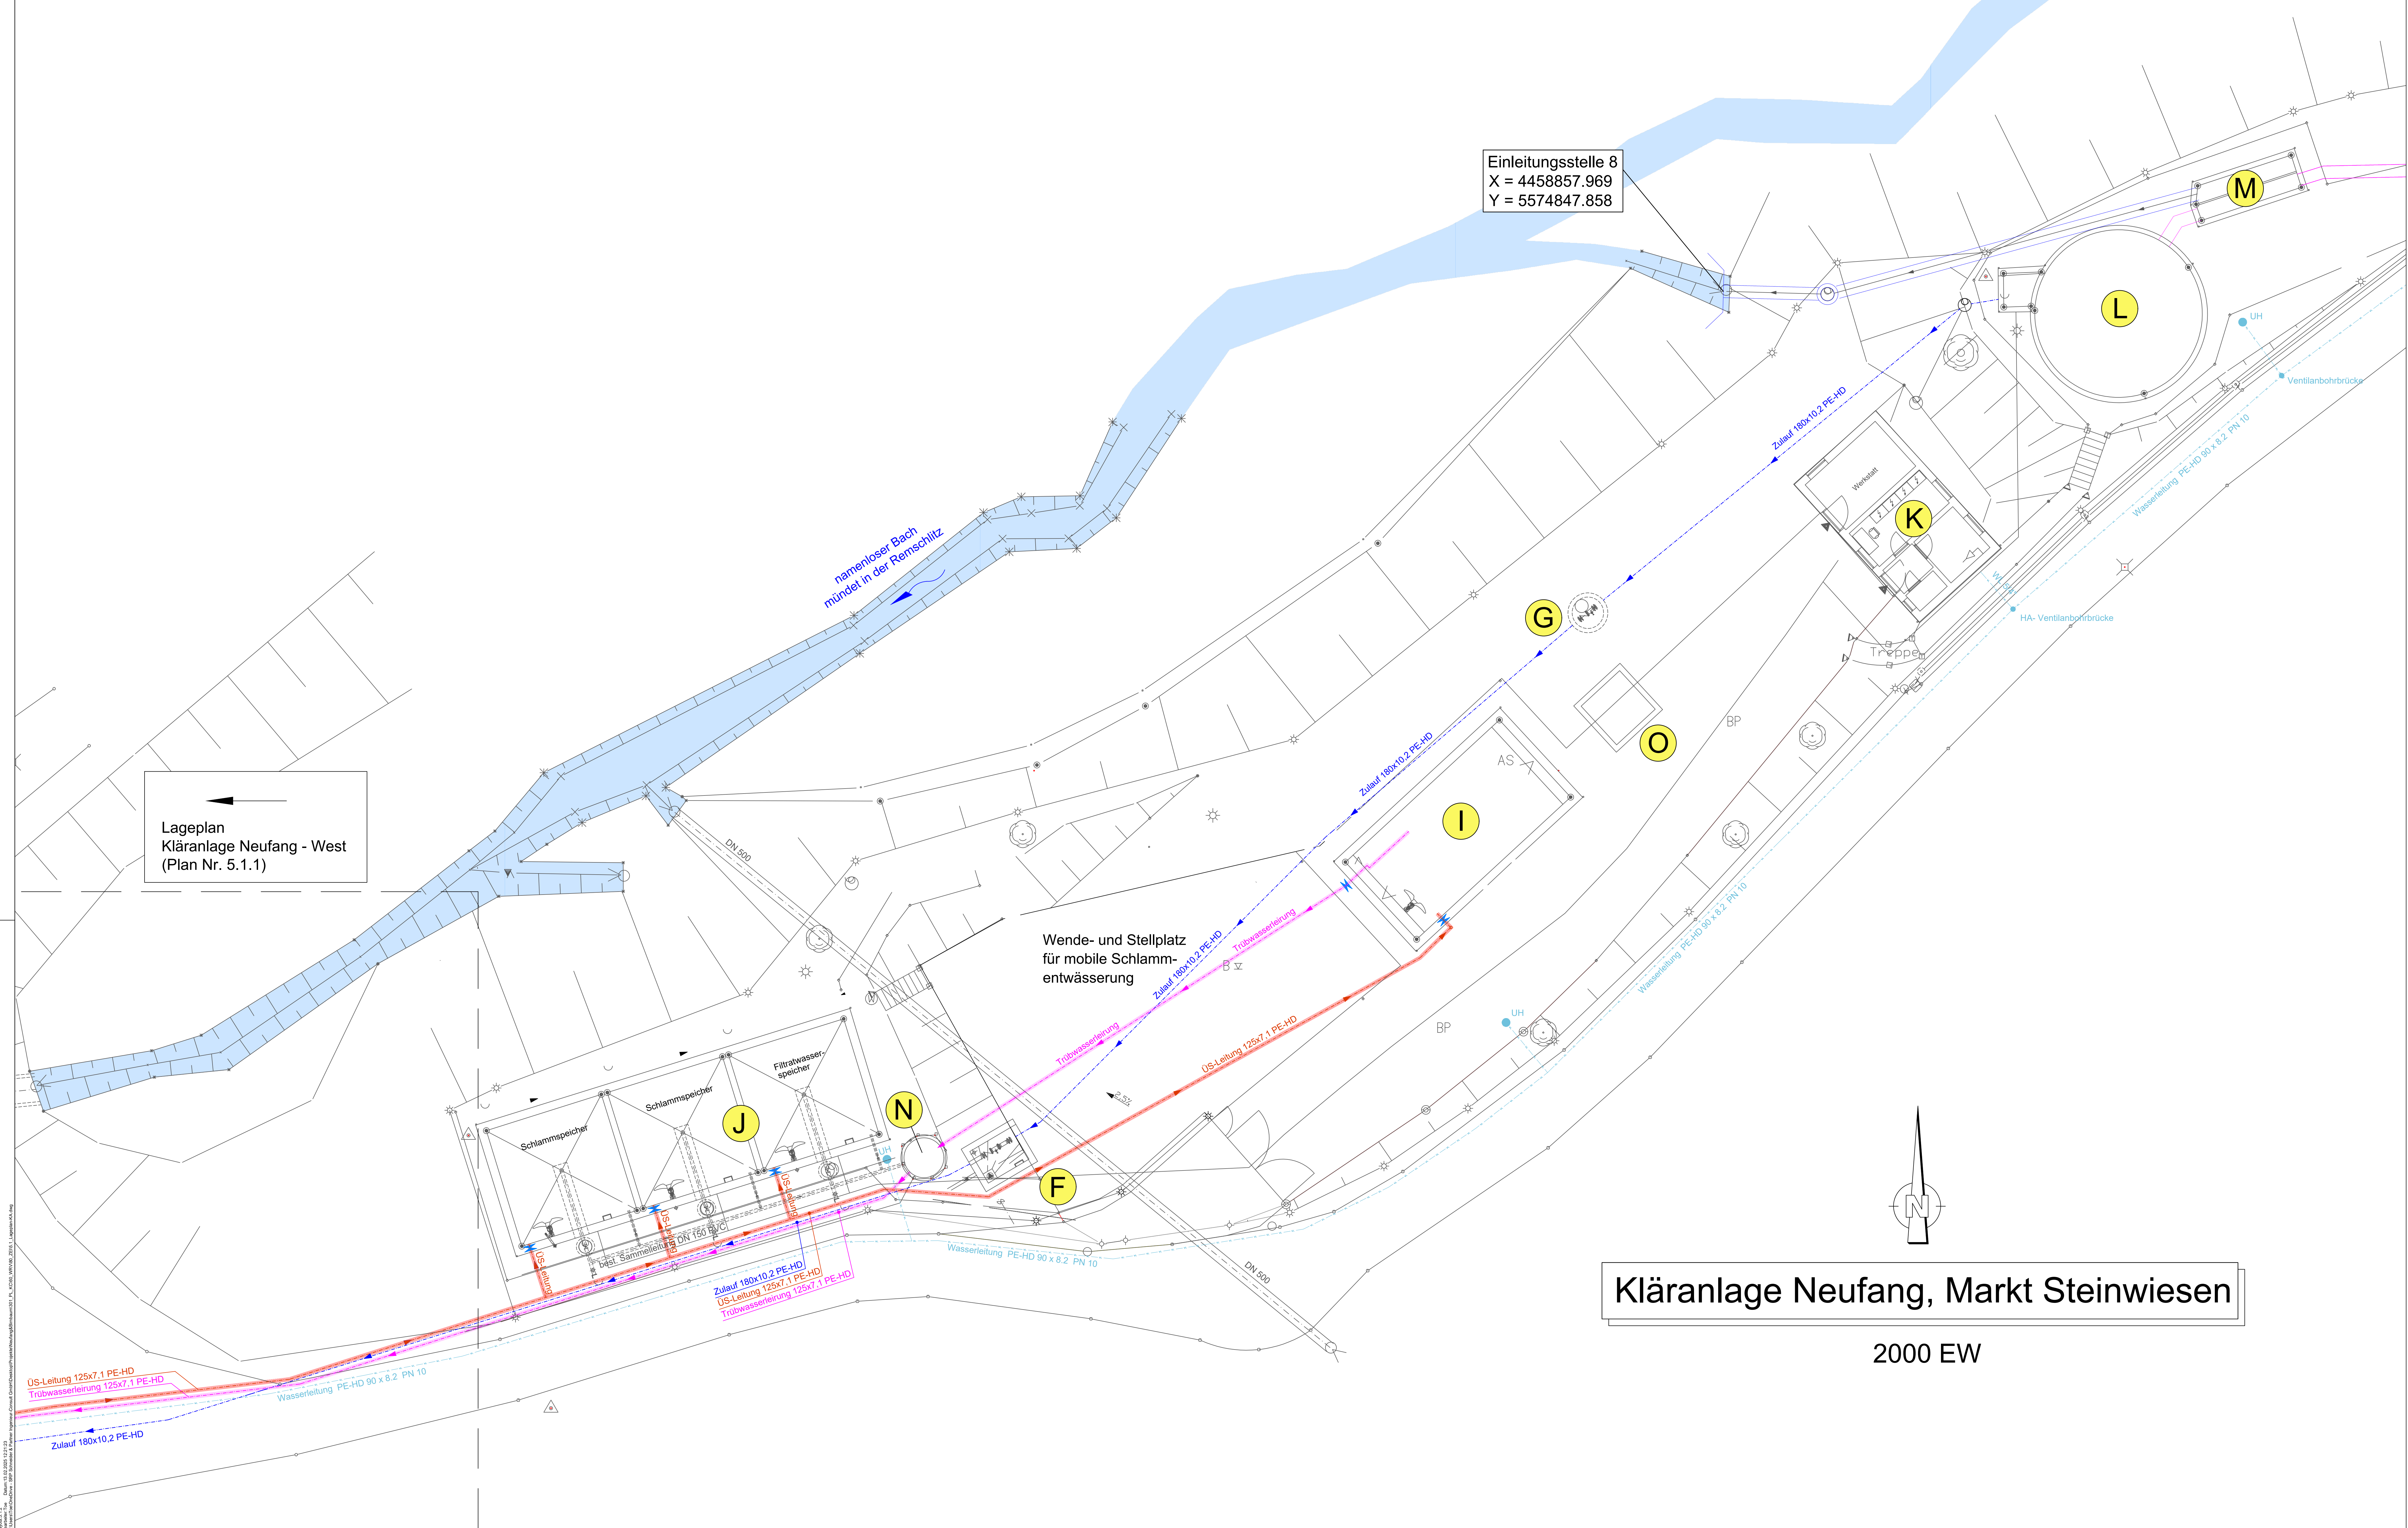


ZEICHENERKLÄRUNG		
Kanal/Rohrleitungen Kläranlage:		
	best. Mischwasserkanal	Zulauf Mischwasser Kläranlage
	Schwimmschlammlleitung	Überschussschlammlleitung
	Trübwasserleitung	Wasserleitung


- Kläranlage:
- A Betriebsgebäude (neu)
 - B Belebungsbecken
 - C Nachklärbecken
 - D Schwimmschlammumpenschacht
 - E Ablaufschacht mit Auslaufbauwerk
 - F Revisionschacht
 - G Spülschacht
 - H Revisionschacht am Betriebsgebäude
 - I Schlamm Speicher
 - J Schlamm- und Filtratspeicher
 - K Betriebsgebäude (alt)
 - L Regenüberlaufbecken
 - M Trennbauwerk
 - N Schlammumpenschacht
 - O Stapelraum
- Biocos (Plan-Nr. 5.2)
- (Plan-Nr. 5.3)
- (Plan-Nr. 5.4)
- (Plan-Nr. 5.5)
- (Plan-Nr. 5.6)

Höhenbezug: m + NN		Koordinatensystem: UTM	
Vorhaben:		S1002_014	
AWA Steinwiesen		6	
WRV Regenwasserreinigung, Mischwasserreinigung und Kläranlage in den Ortsteilen Birnbaum und Neufang		5.1.2	
Vorhabensträger:		Datum:	
Markt Steinwiesen		Name:	
Landkreis:		Name:	
Kronach		Name:	
Maßstab:		entw. Feb. 2025	
1:100		gegr. Feb. 2025	
1,00 m²		gepr. Feb. 2025	
Vorhabensträger:		Entwurfverfasser:	
Markt Steinwiesen		BSR SRP	
Kronach		SCHIEDER-PARTNER	
90400 Steinwiesen		21.02.2025	
(Datum)		(Unterschrift)	

A Grundriss Betriebsgebäude

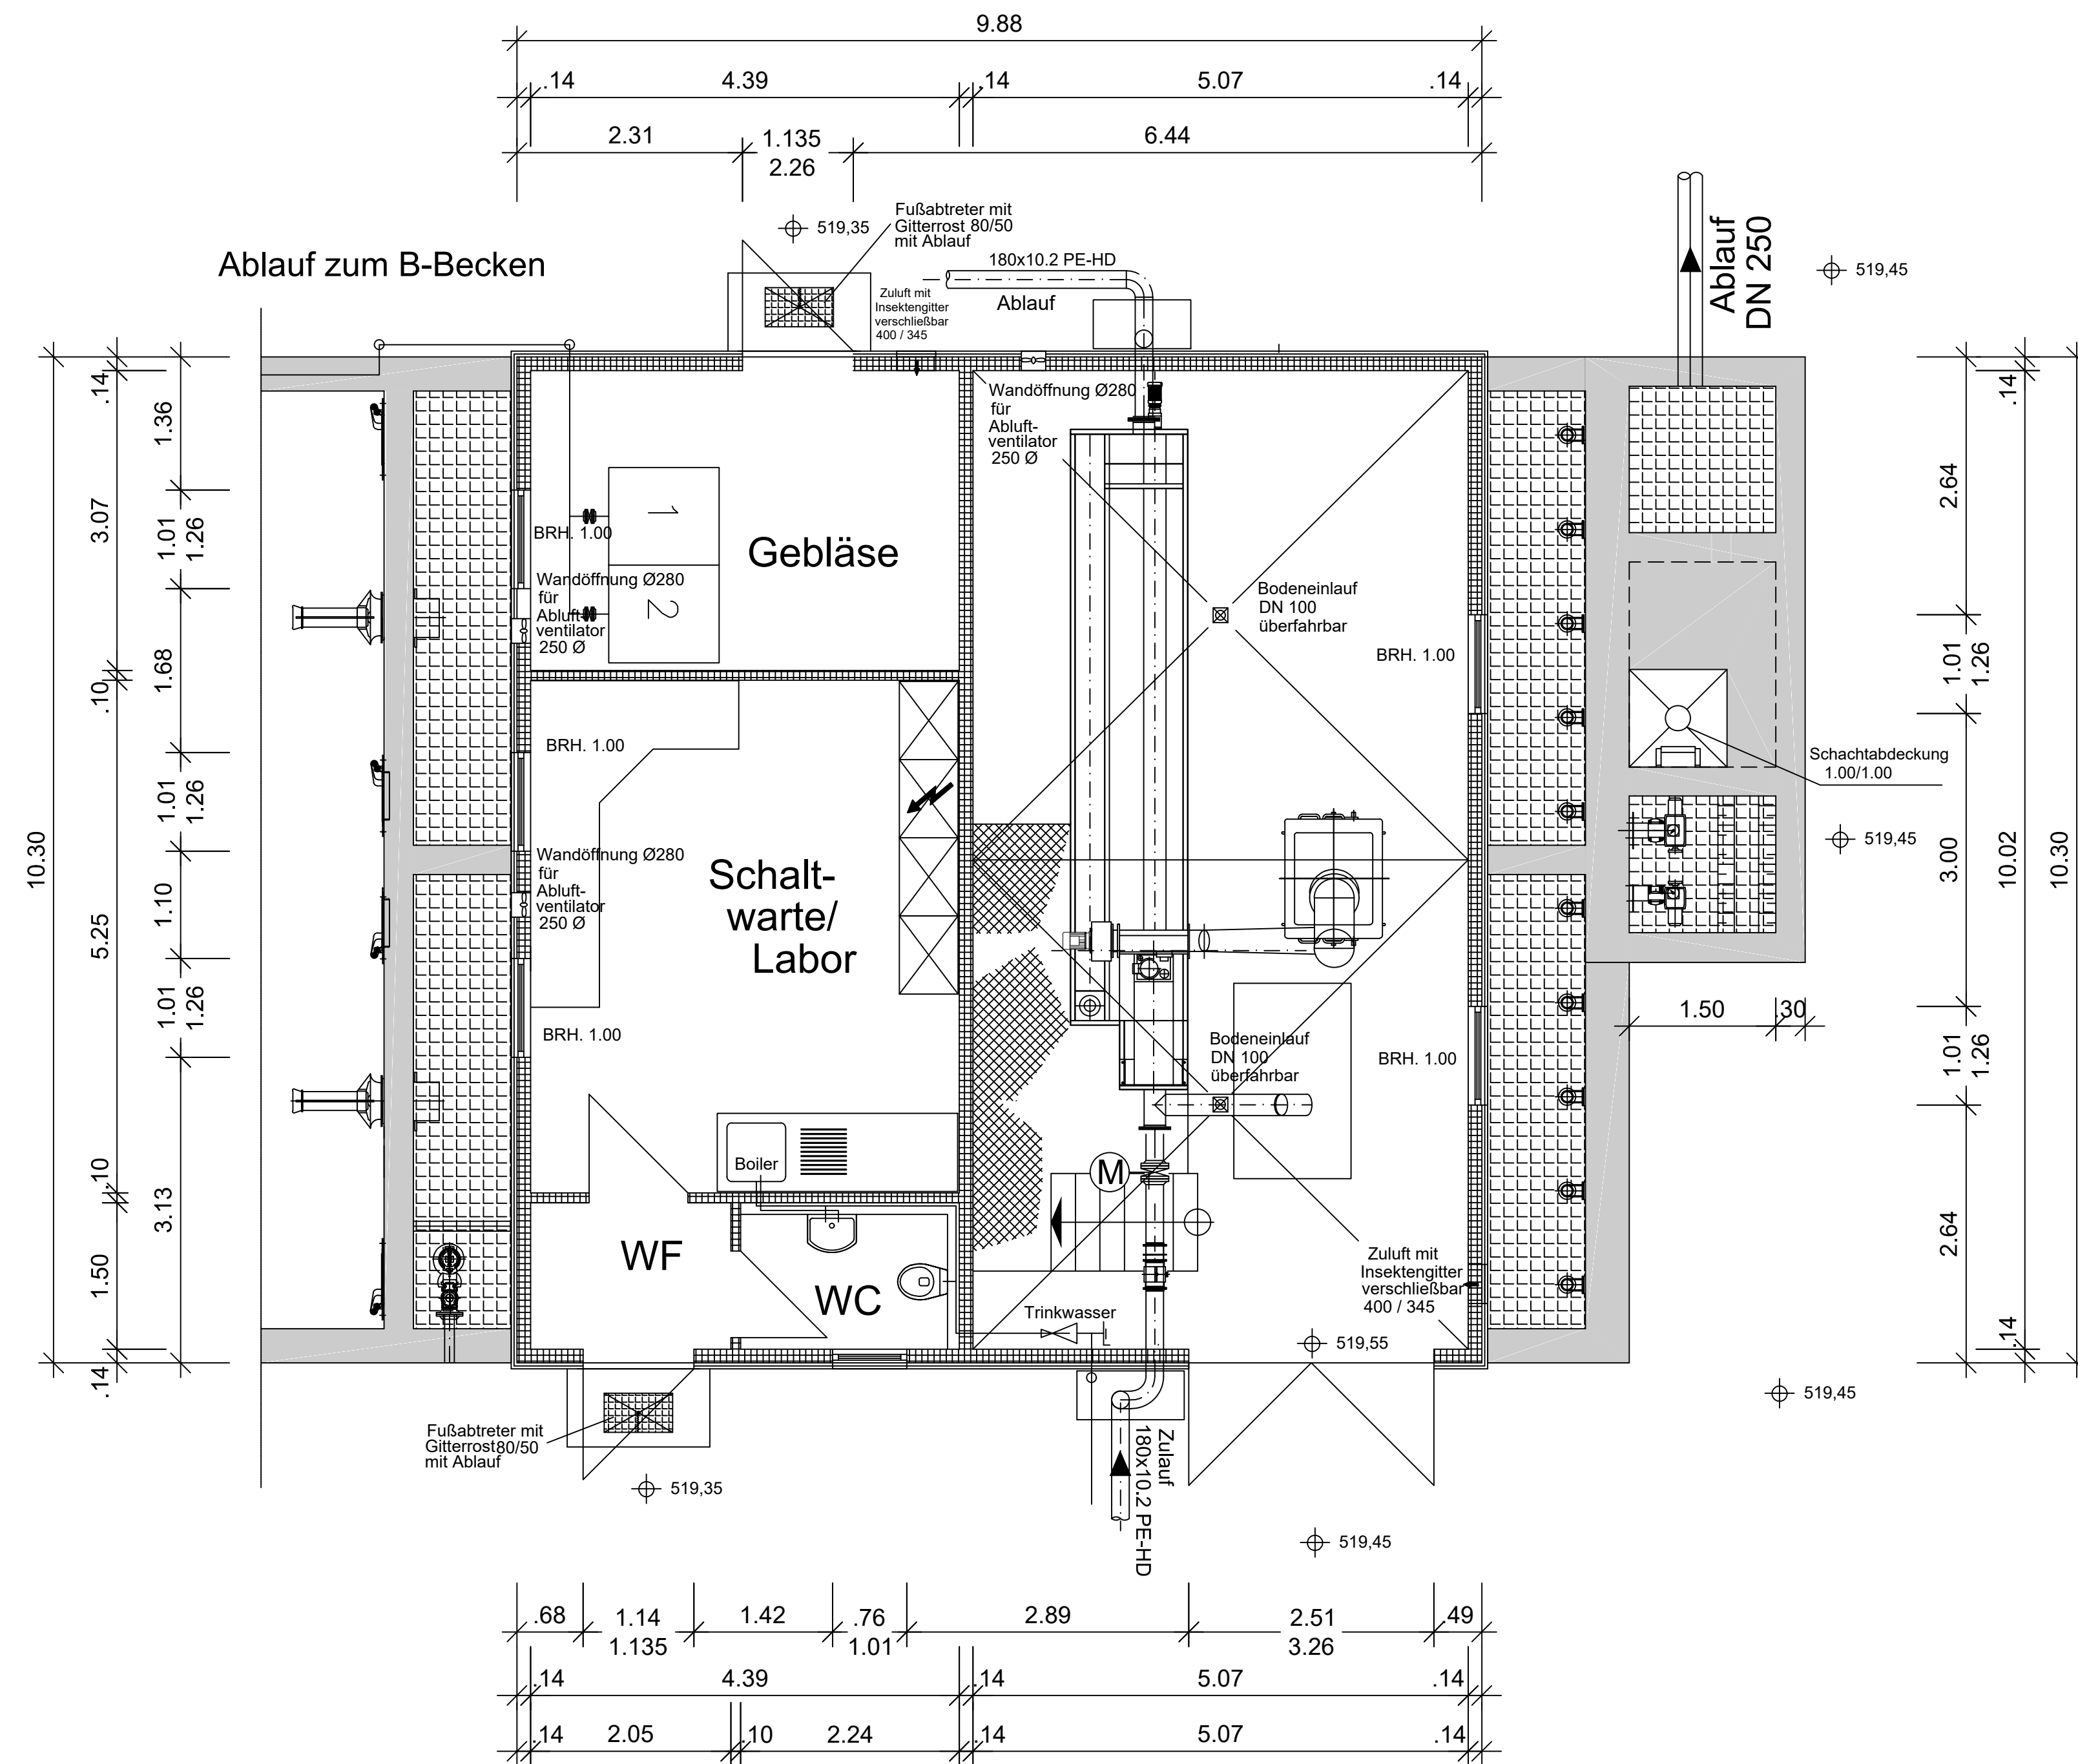

Grundriss Biocosbecken

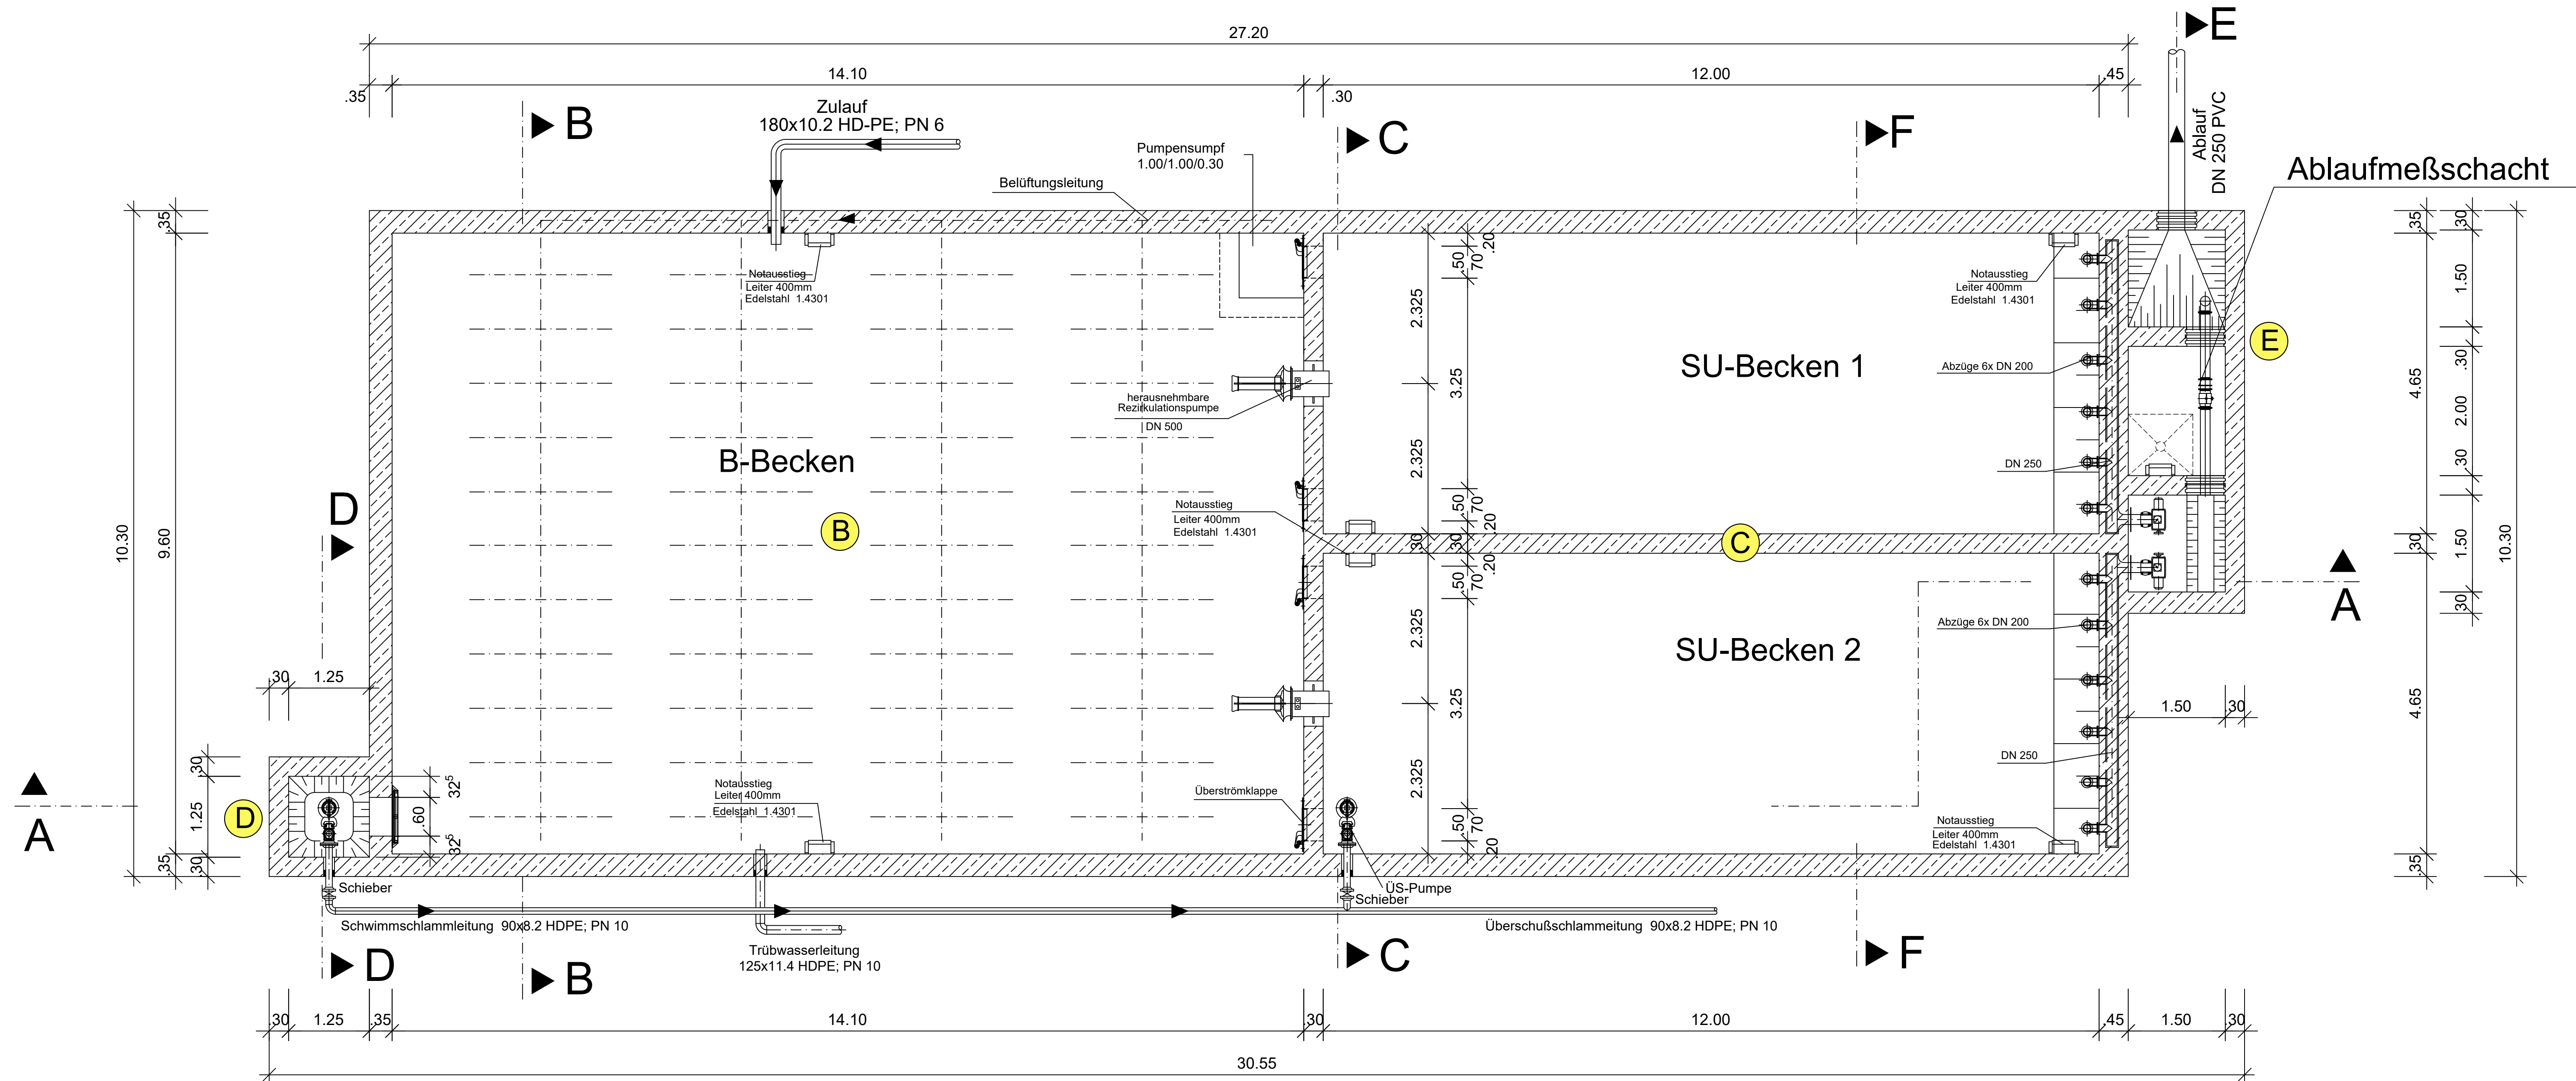


- Biocos:
- A Betriebsgebäude (neu)
 - B Belebungsbecken
 - C Nachklärbecken
 - D Schwimmschlammumpenschacht
 - E Ablaufschacht mit Auslaufbauwerk


Höhenbezug: m + NN
Koordinatensystem: UTM

Index	Änderungen	geändert am	Name	geprüft am	Name
Vorhaben:	AWA Steinwiesen WRV Regenwassereinleitungen, Mischwassereinleitung und Kläranlage in den Ortsteilen Birnbaum und Neufang		Proj.-Nr.	S1002_014	
Vorhabensträger:	Markt Steinwiesen Kronach		Art.-Nr.	6	
Maßstab:	Antrag auf wasserrechtliche Genehmigung		Plan-Nr.	5.2.1	
1:50	Bauwerksplan Biocos-Anlage - Grundriss			Datum	Name
			entw.	Feb. 2025	Natalie Popperl
			gez.	Feb. 2025	Nico Towse
			gepr.	Feb. 2025	Walter Brandner
0,30 m²					
Vorhabensträger:	Entwurfsverfasser:				
Markt Steinwiesen Kronachstr. 4 96349 Steinwiesen		BSR SCHNEIDER+PARTNER 			
(Datum)	(Unterschrift)	21.02.2025 (Datum) (Unterschrift)			


Schnitt A-A

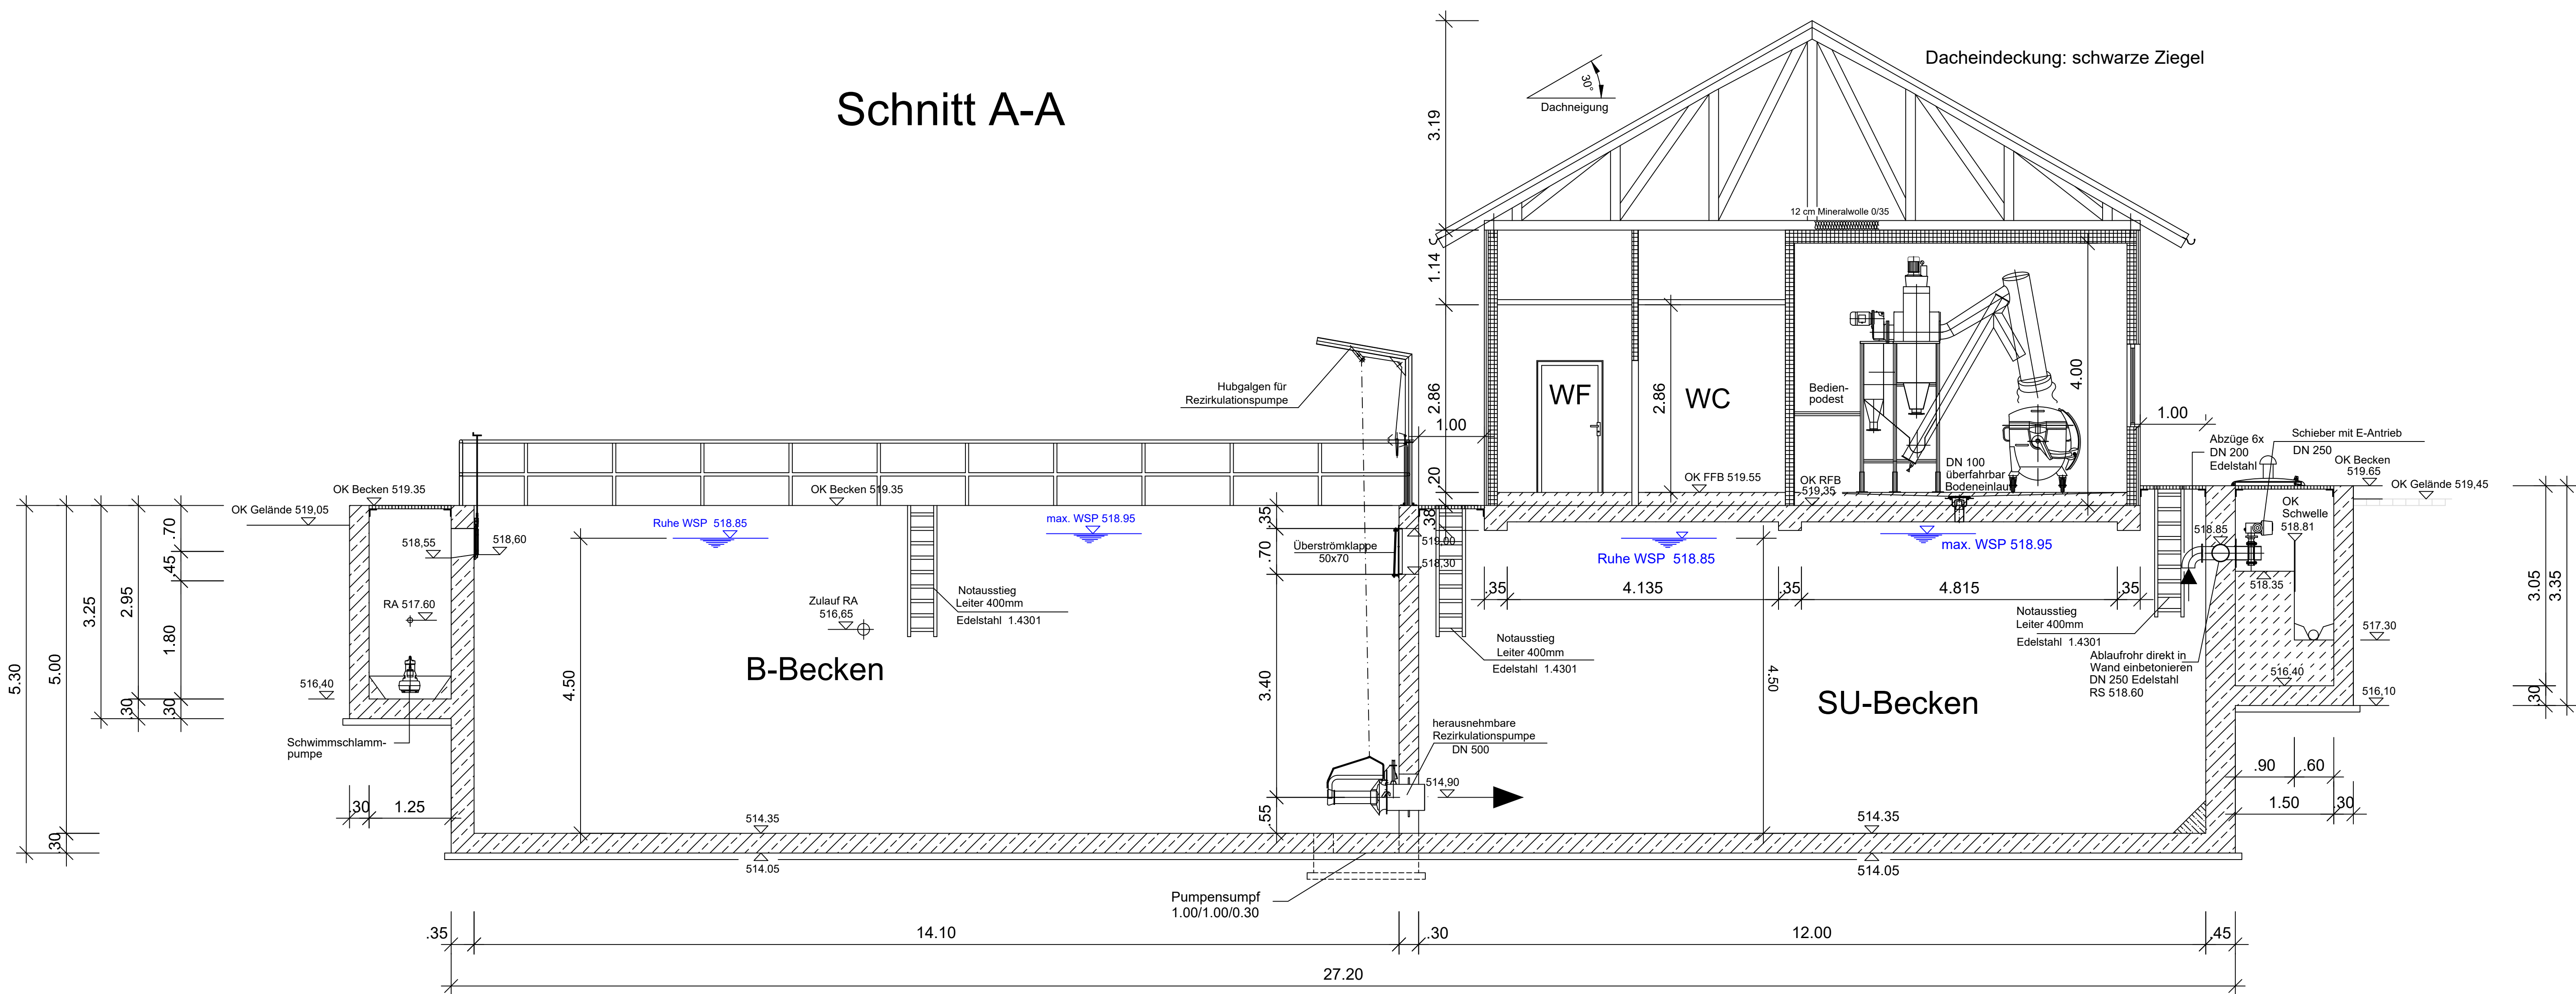


Schnitt B-B (Belebungsbecken)

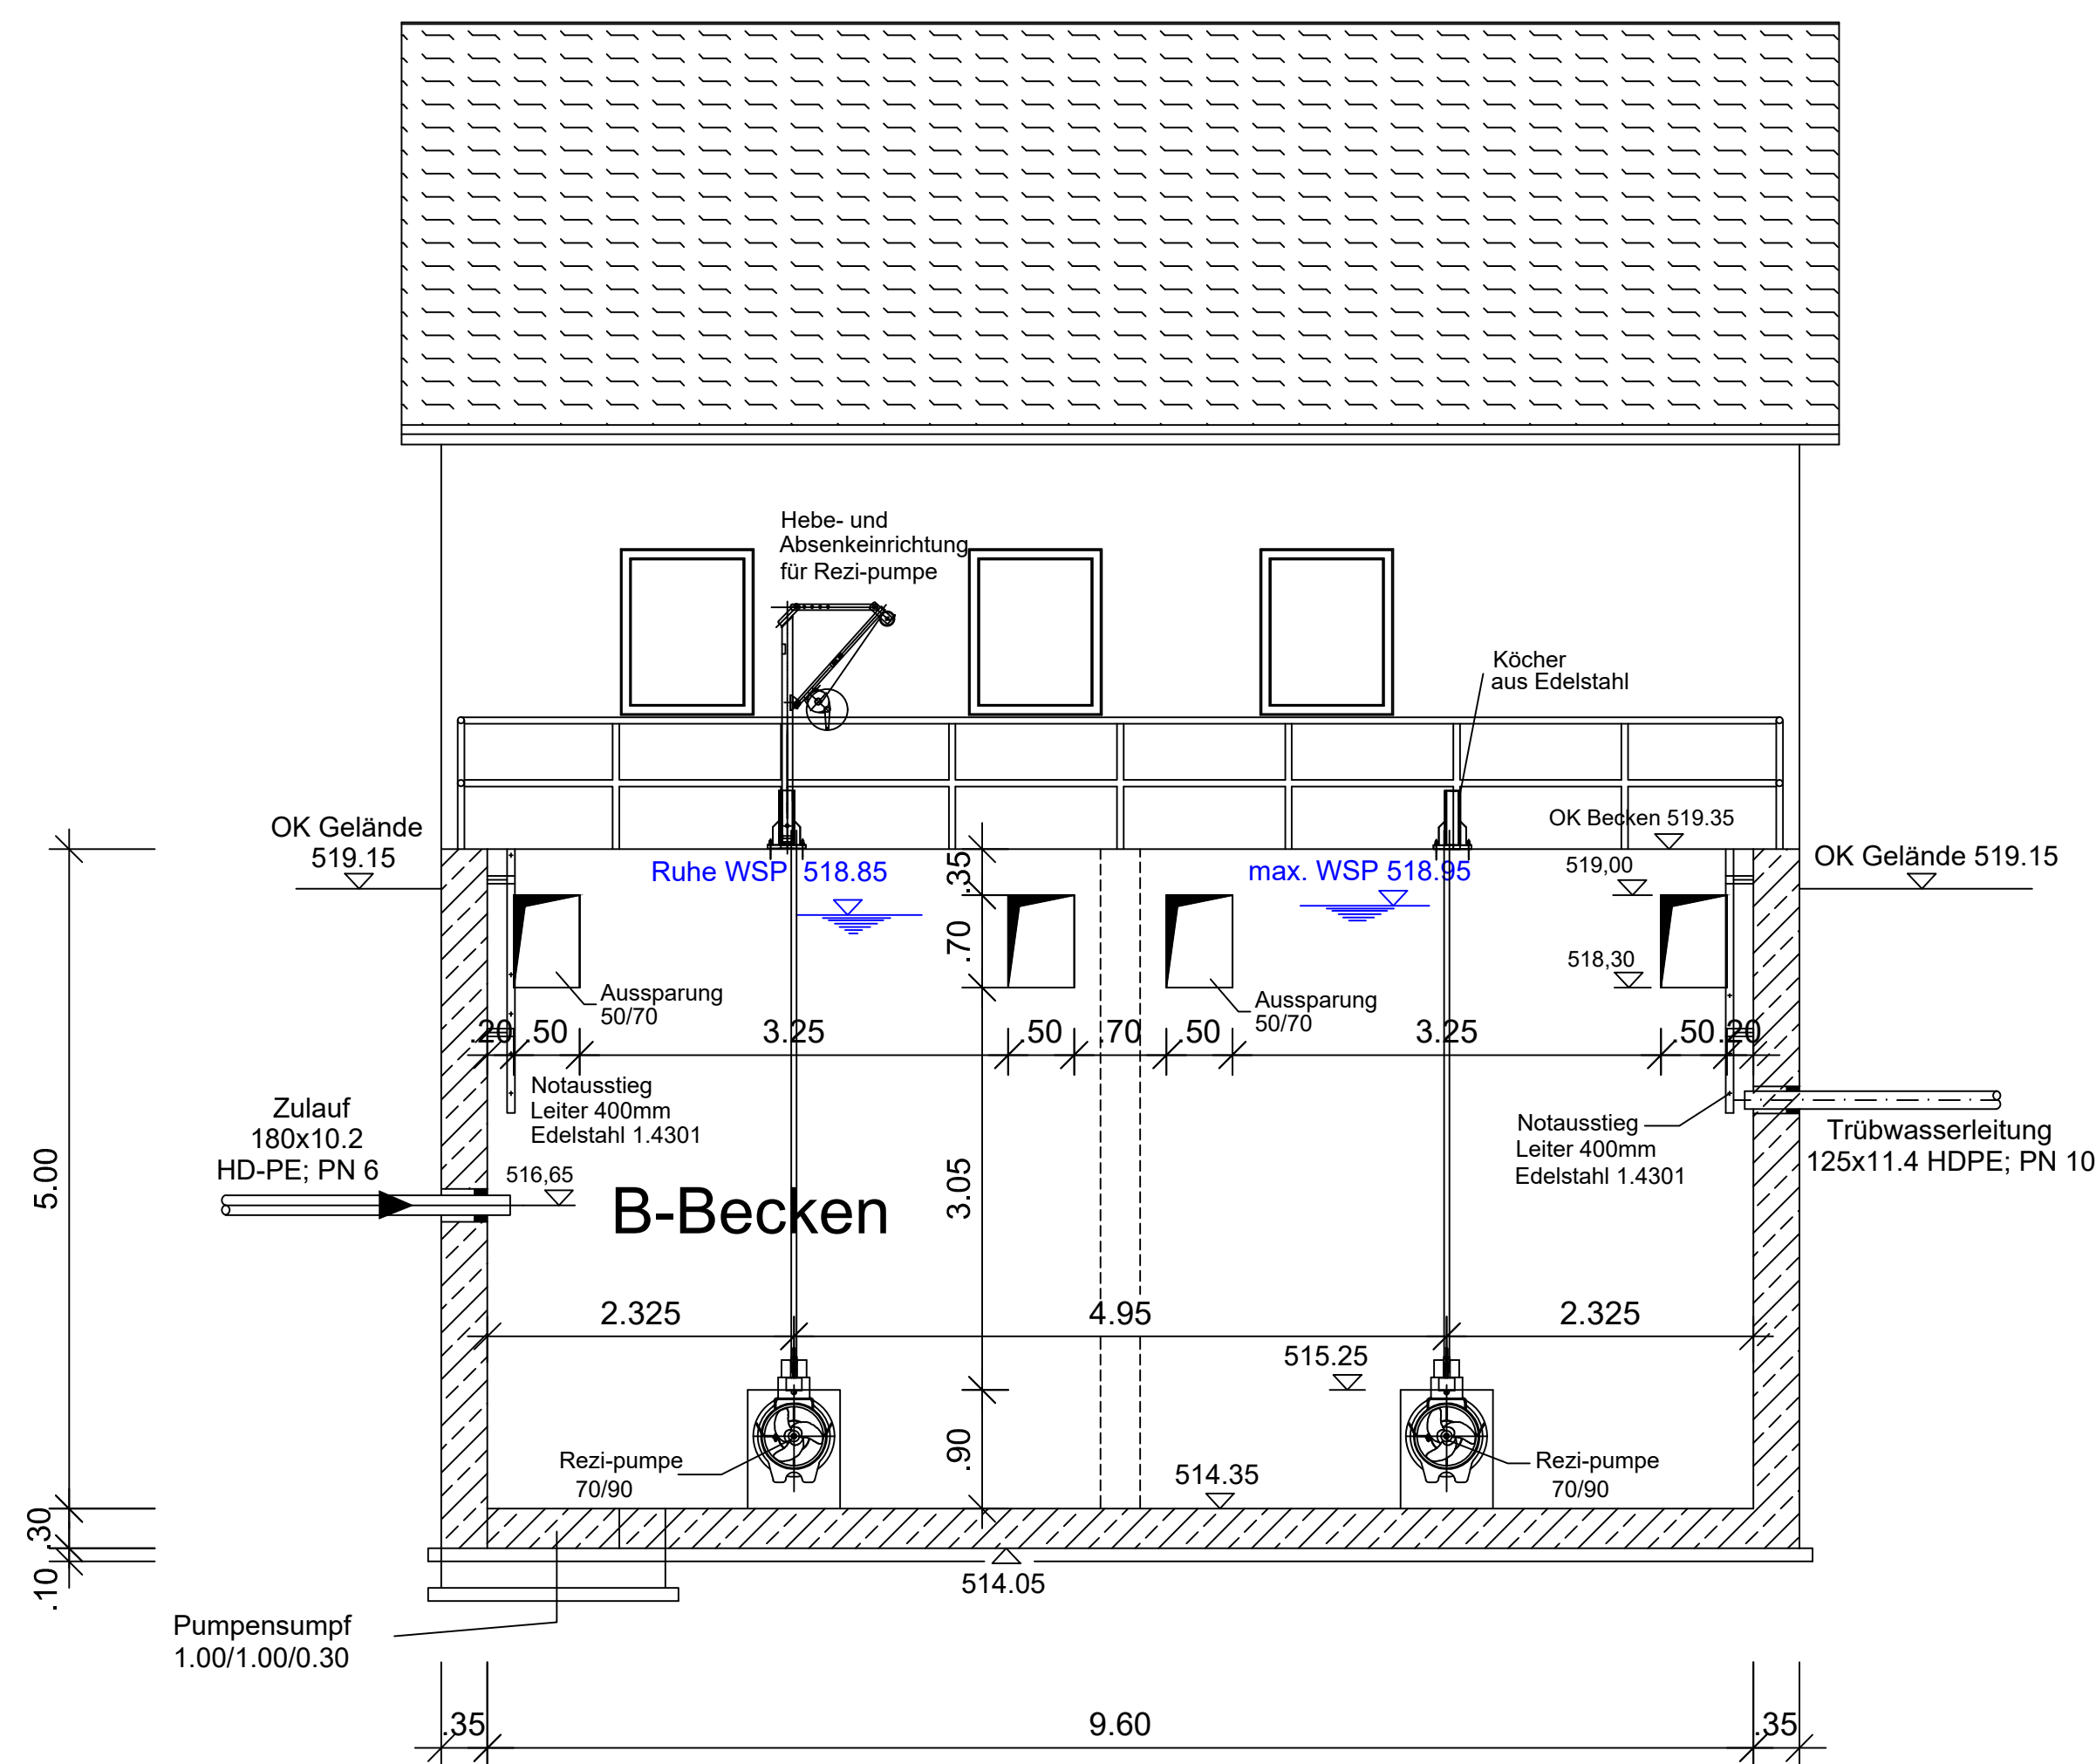


Schnitt C-C (Nachklärbecken)

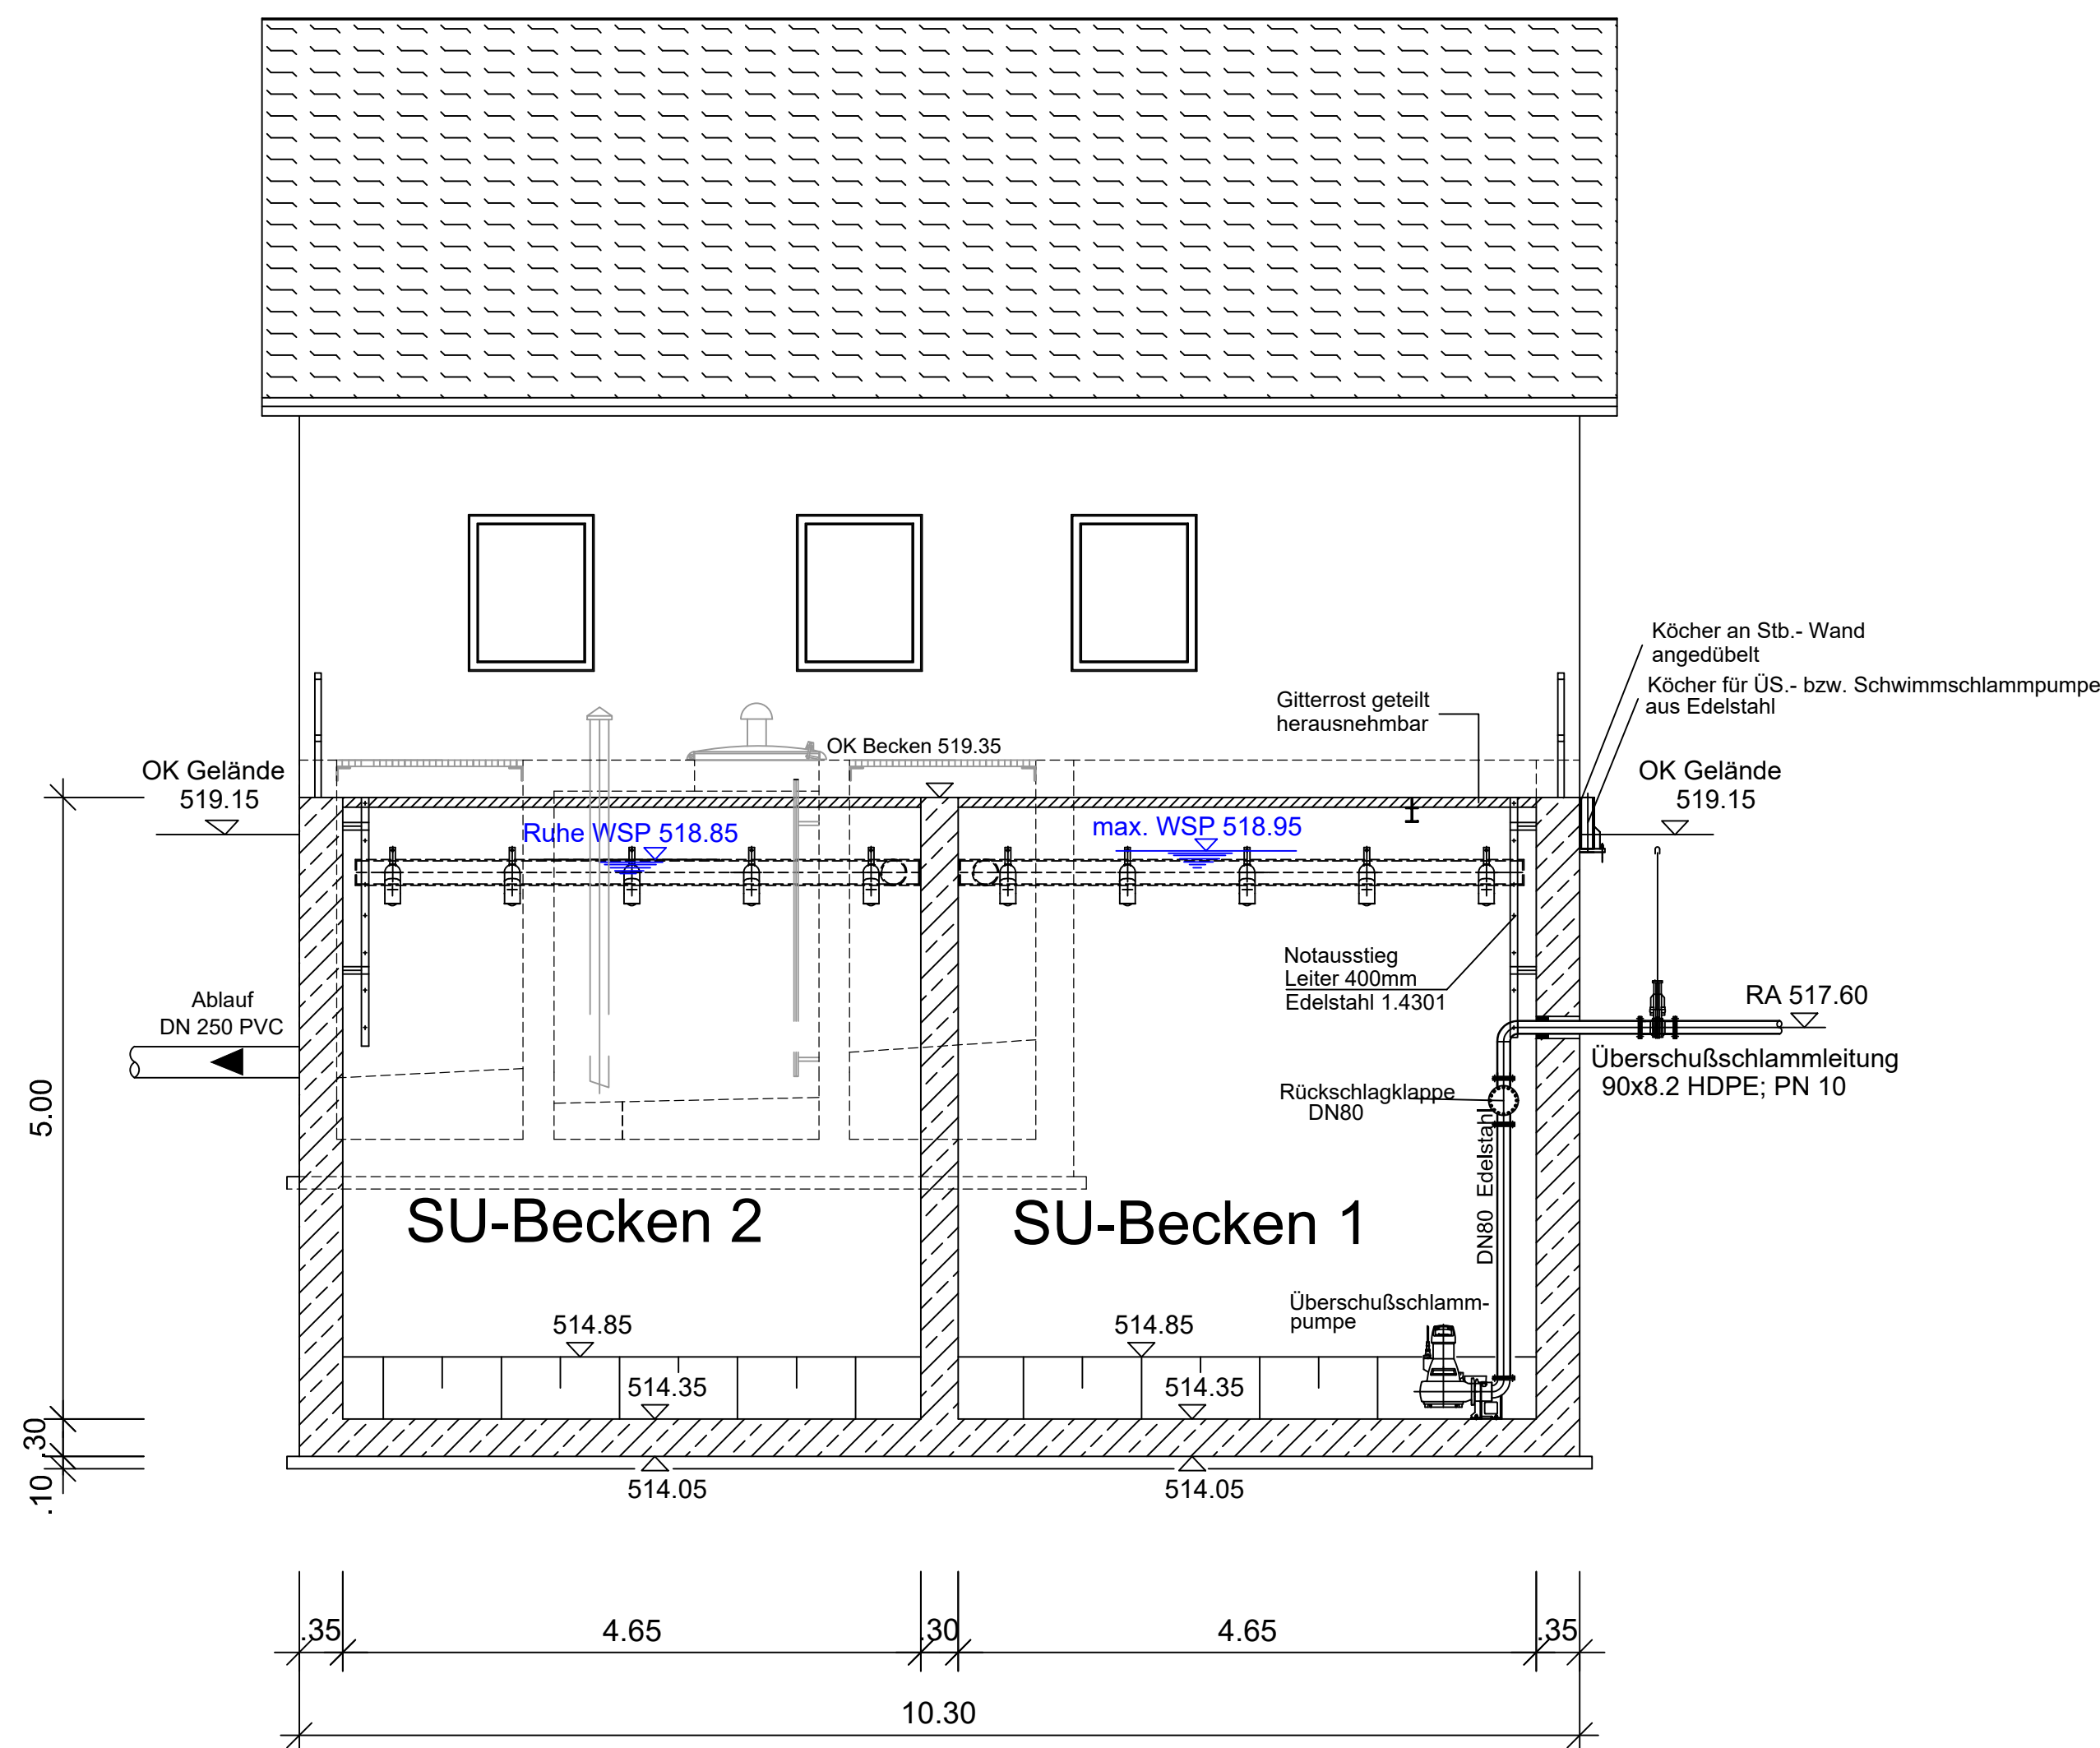


Schnitt D-D
(Schwimmschlamm-pumpenschacht)

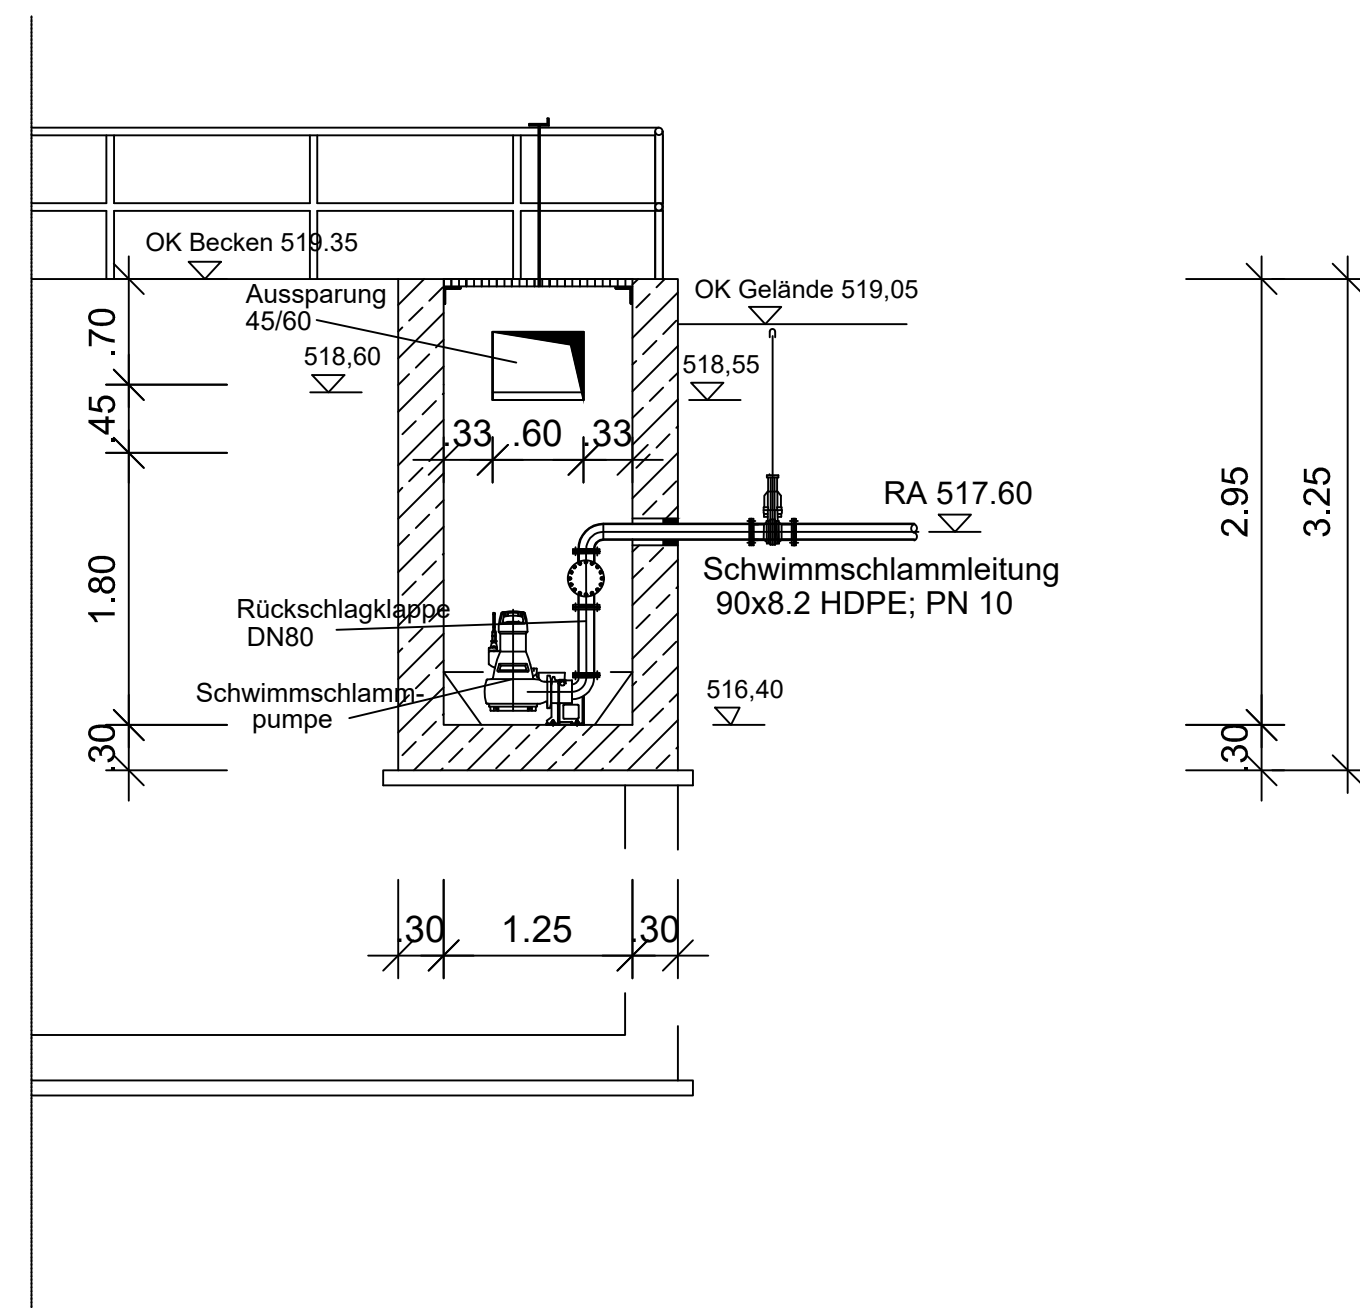

Schnitt E-E
Ablaufschacht mit Auslaufbauwerk

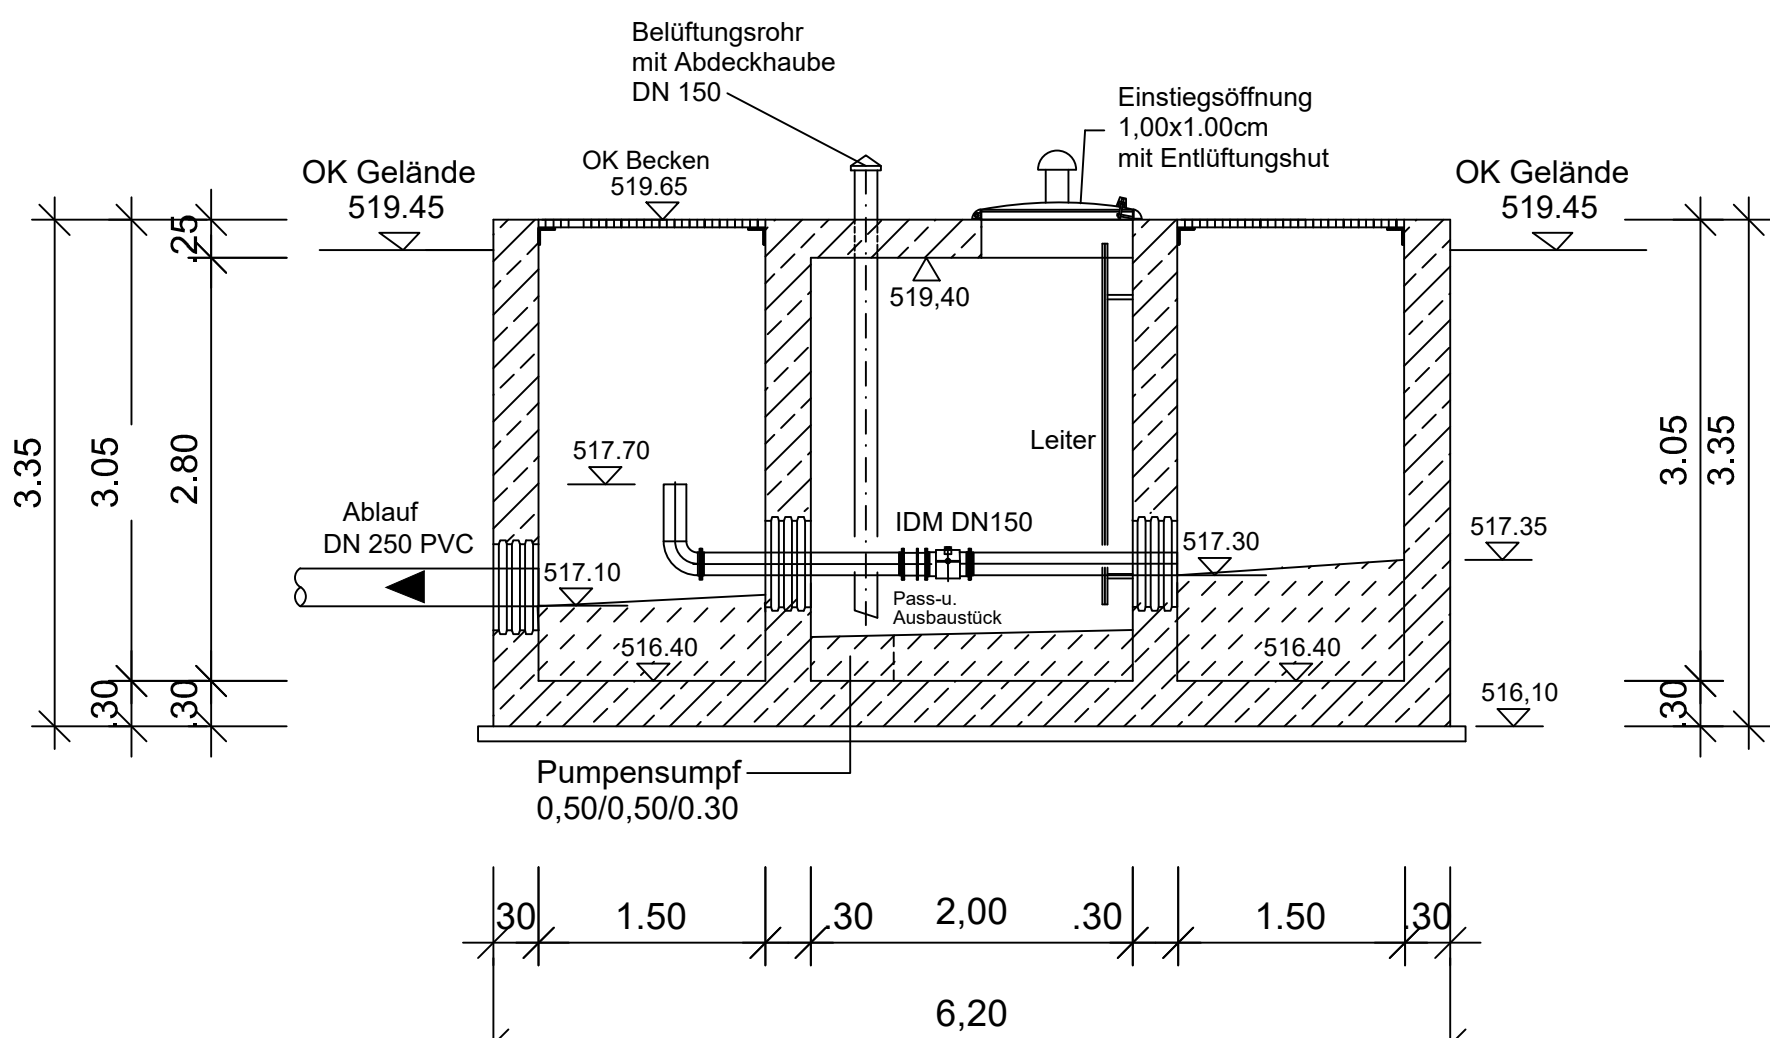

Schnitt F-F

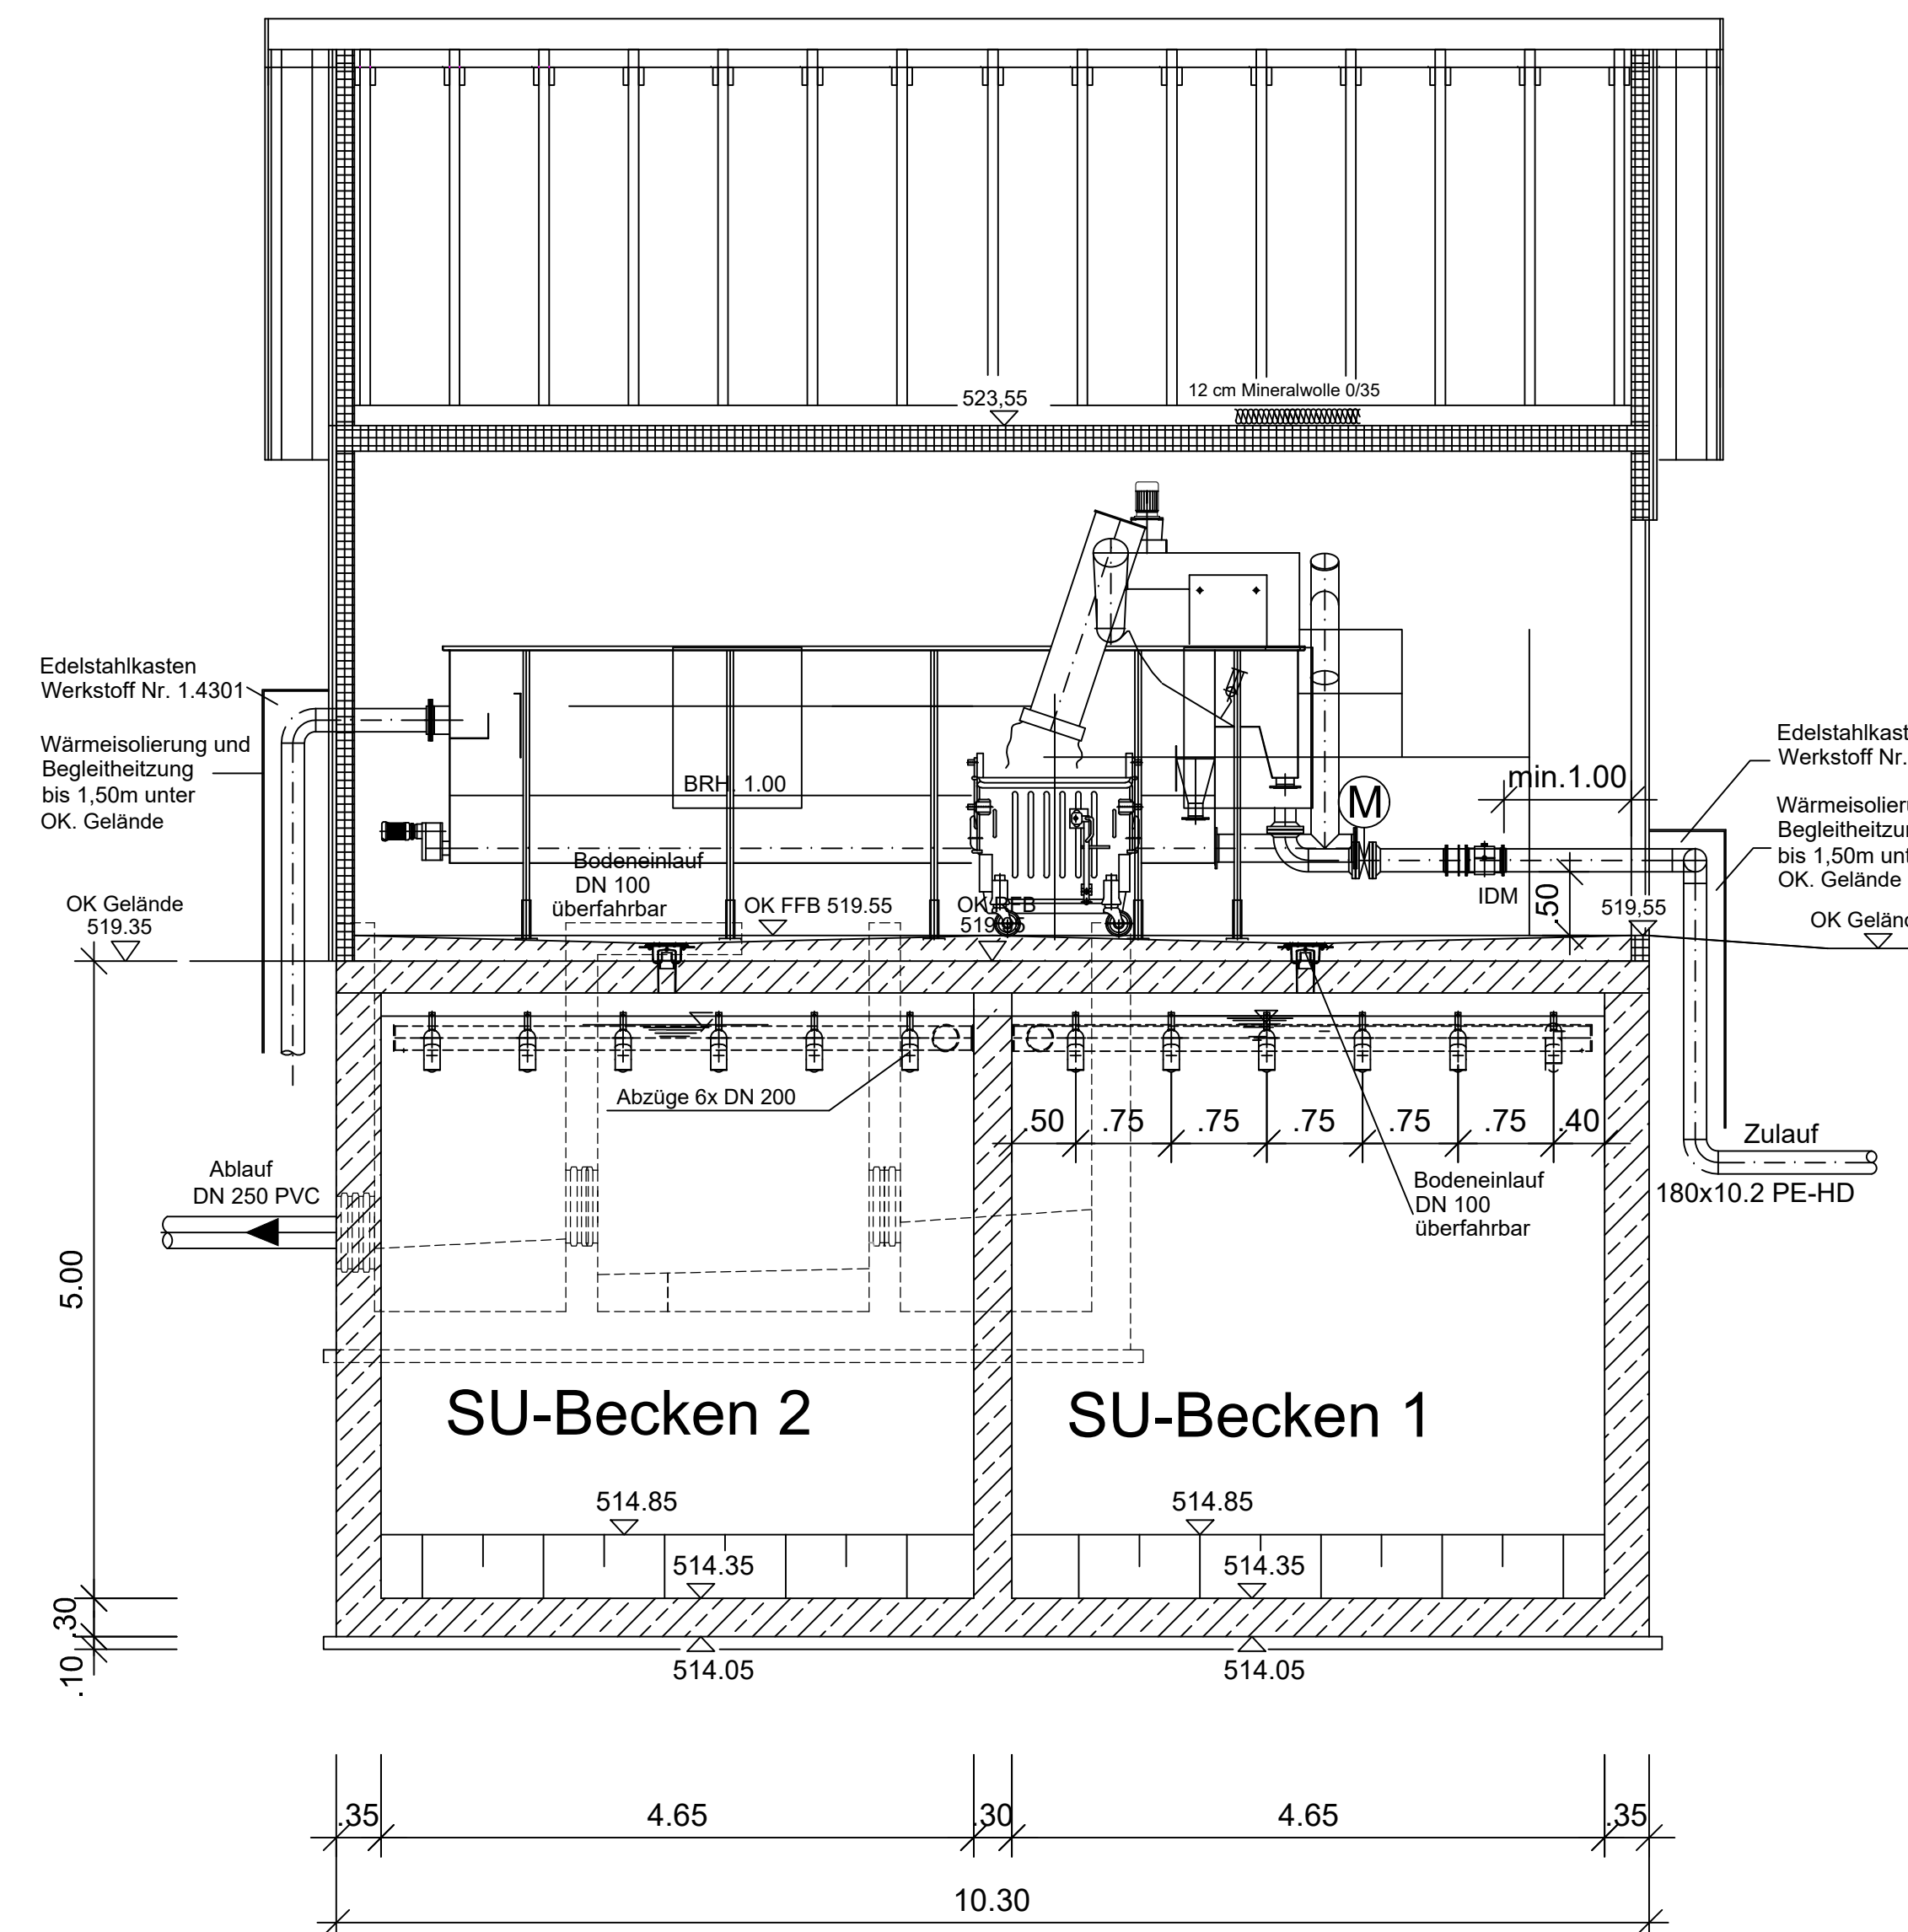


Höhenbezug: m + NN
Koordinatensystem: UTM

Index	Änderungen	geändert am	Name	geprüft am	Name
Vorhaben:	AWA Steinwiesen WRV Regenwasserentlastungen, Mischwasserentlastung und Kläranlage in den Ortsteilen Birnbach und Neudorf		Proj.-Nr.	S1002_014	
Vorbereitender:	Markt Steinwiesen Krausach		Aut.-Nr.	6	
Maßstab:	1:50		Plan-Nr.	5.2.2	
	Antrag auf wasserrechtliche Genehmigung		Datum	Feb. 2025	Nicole Poppe
	Bauwerksplan		entw.	Feb. 2025	Nico Towe
	Biocox-Anlage - Schnitt		gepr.	Feb. 2025	Walter Brander
Vorbereitender:	Markt Steinwiesen Krausach		Entwurfverfasser:	BSR SRP SCHNEIDER-PARTNER	
(Datum)	(Unterschrift)		21.02.2025	(Datum)	(Unterschrift)


Layout: 5.3
Bearbeiter: Toe
C:\Users\Toe\OneDrive - SRP Schneider & Partner\Ingenieur-Consult GmbH\Desktop\Projekte\Neufang\Birnbaum\301_PL_KC60_WRV\90_ZEIS.3_Spül-u-Revisions-schacht.dwg
Datum: 13.02.2025 12:24:32

SPÜLSCHACHT

Grundriß

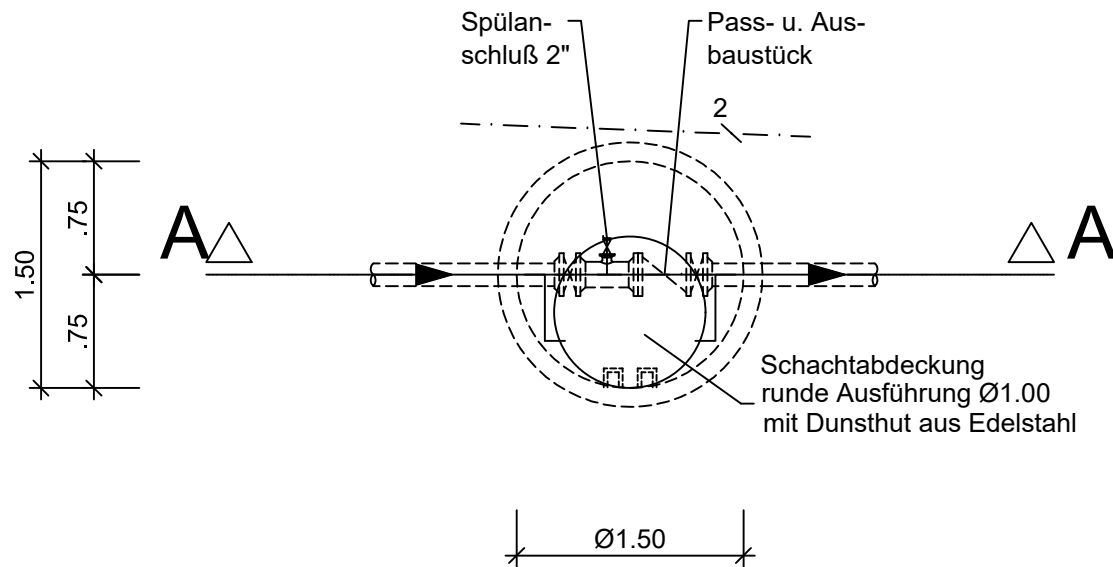


Schnitt A - A

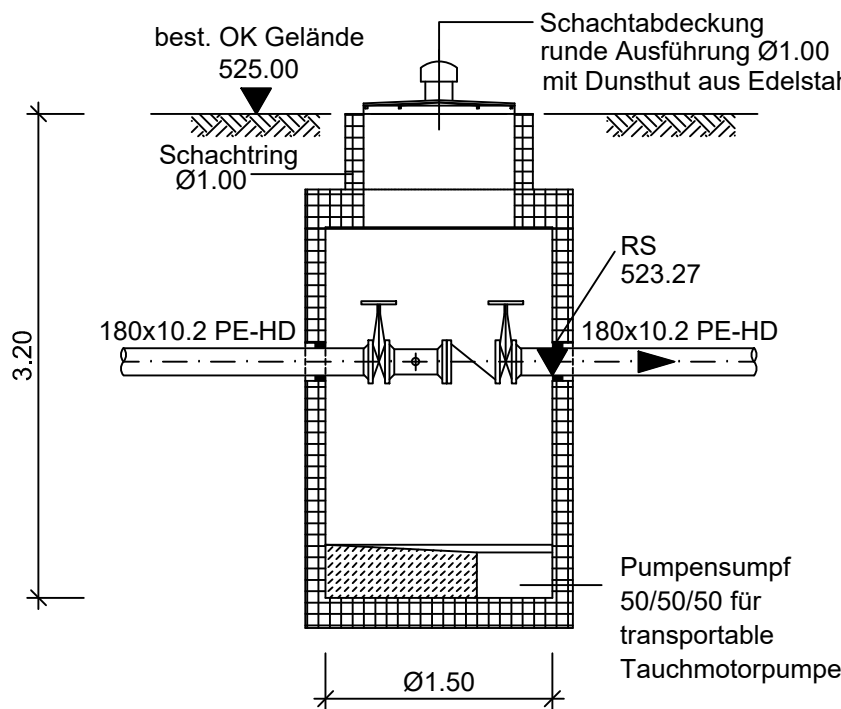


REVISIONSSCHACHT

Grundriß

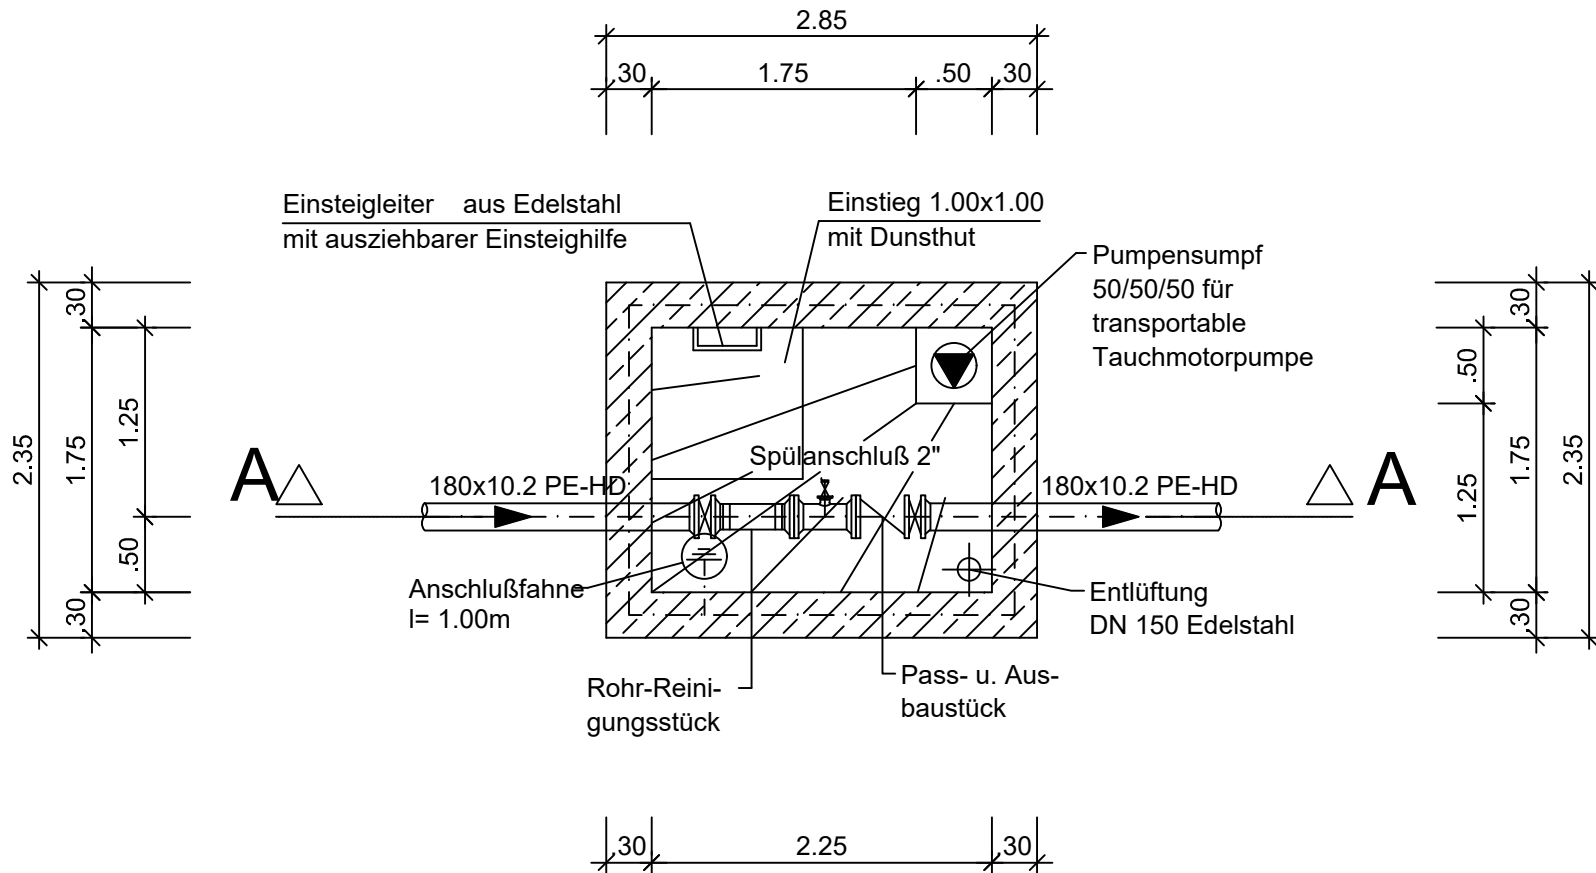

Schnitt A - A

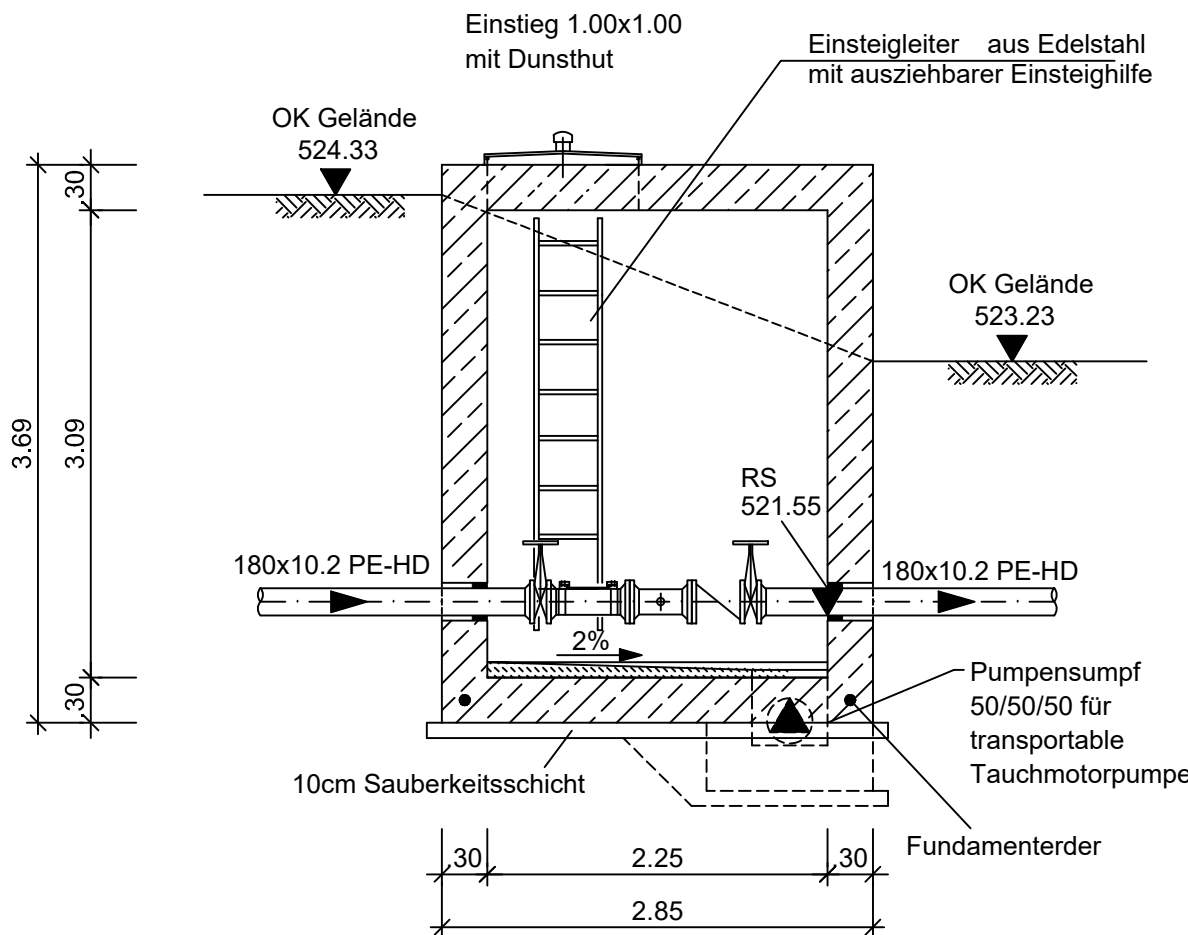


Höhenbezug: m + NN
Koordinatensystem: UTM

Index	Änderungen	geändert am	Name	geprüft am	Name
Vorhaben:		Proj.-Nr.		S1002_014	
		Anl.-Nr.		6	
		Plan-Nr.		5.3	
Vorhabensträger:		Datum		Name	
Landkreis:		entw.		Feb. 2025	
Maßstab:		gez.		Feb. 2025	
1:50		gepr.		Feb. 2025	
0,20 m²					
Vorhabensträger:		Entwurfsverfasser:			
Markt Steinwiesen Kirchstraße 4 96349 Steinwiesen		BSR SRP SCHNEIDER+PARTNER			
(Datum)		(Unterschrift)			
		21.02.2025			
		(Datum)			


Layout: 5.4
Bearbeiter: Toe
C:\Users\Toe\OneDrive - SRP Schneider & Partner\Ingenieur-Consult\GmbH\Desktop\Projekte\Neufang&Birnbaum\301_PL_KC60_WRV80_ZEI5.4_Revisionschacht-a-Betriebsg.dwg
Datum: 13.02.2025 12:25:28

REVISIONSSCHACHT am Betriebsgebäude

Grundriß

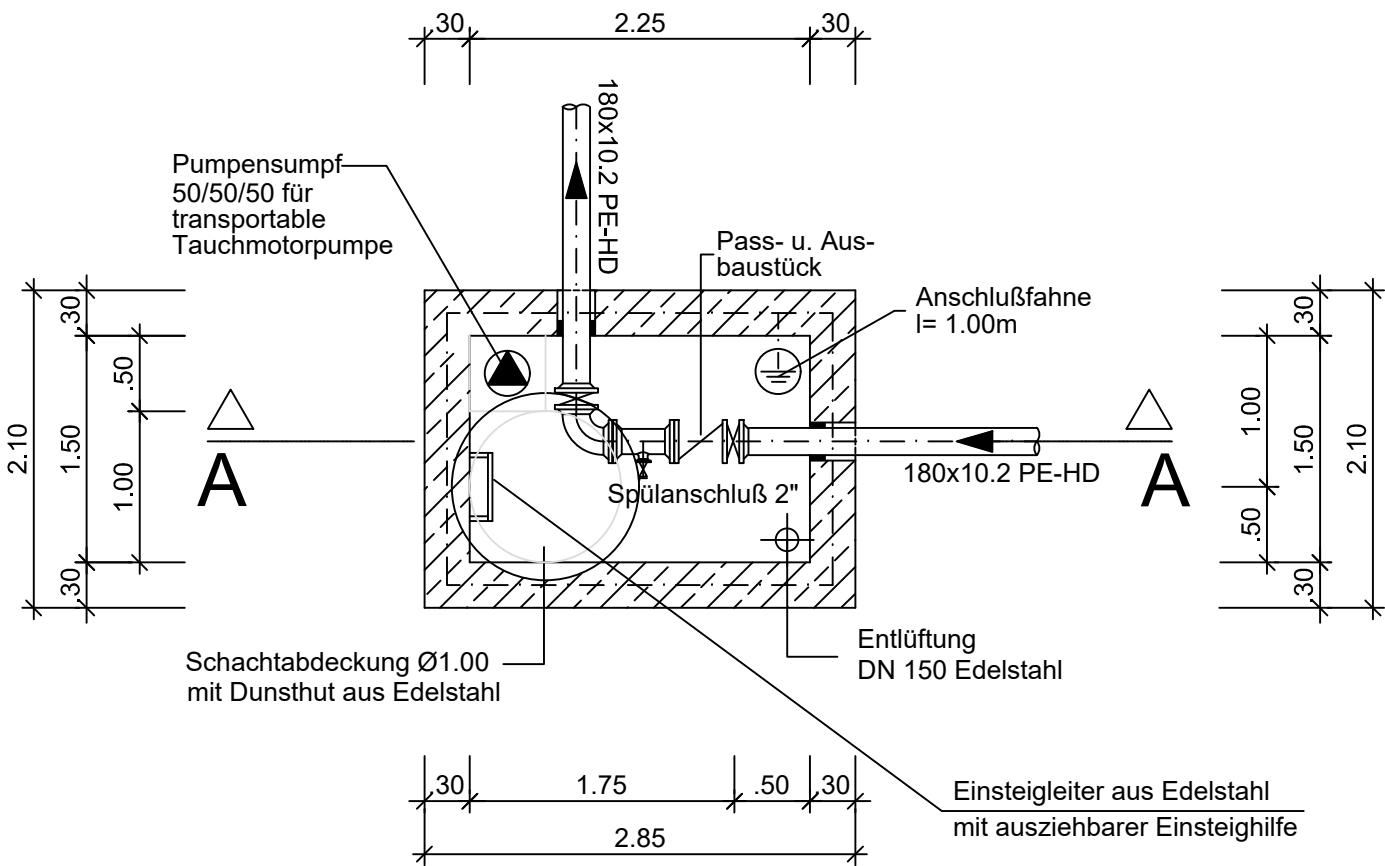


Schnitt A - A

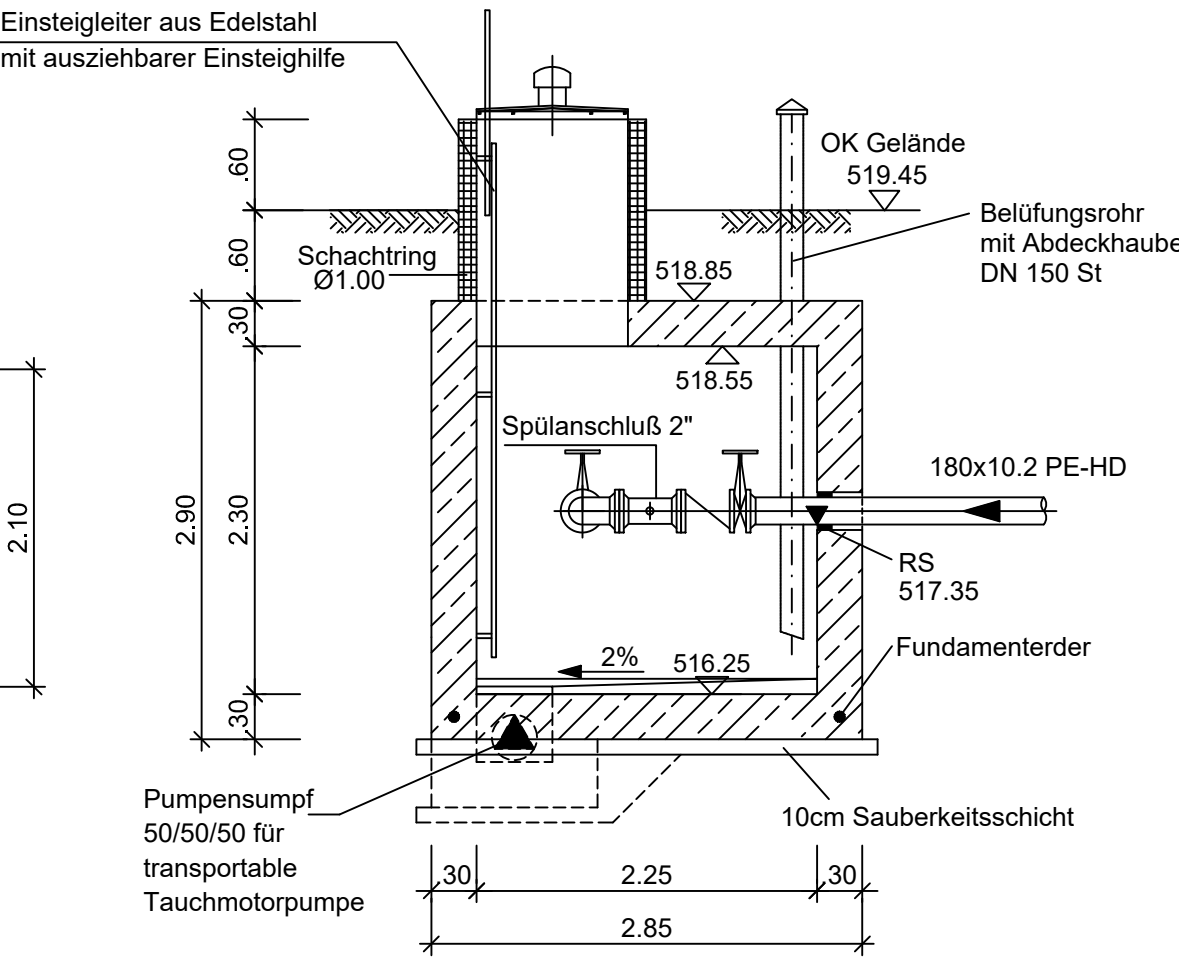


Höhenbezug: m + NN
Koordinatensystem: UTM

Index	Änderungen	geändert am	Name	geprüft am	Name
Vorhaben: AWA Steinwiesen WRV Regenwassereinleitungen, Mischwassereinleitung und Kläranlage in den Ortsteilen Birnbaum und Neufang			Proj.-Nr.	S1002_014	
			Anl.-Nr.	6	
			Plan-Nr.	5.4	
Vorhabensträger: Markt Steinwiesen Landkreis: Kronach				Datum	Name
Maßstab: 1:50	Antrag auf wasserrechtliche Genehmigung Bauwerksplan Revisionsschacht am Betriebsgebäude		entw.	Feb. 2025	Natalie Pöpperl
			gez.	Feb. 2025	Nico Töwe
0,18 m²			gepr.	Feb. 2025	Walter Brandner
Vorhabensträger: Markt Steinwiesen Kirchstraße 4 96349 Steinwiesen			Entwurfsverfasser:		
			BSR SRP SCHNEIDER+PARTNER		
			21.02.2025 (Datum)  (Unterschrift)		
(Datum) (Unterschrift)					

DRAUFSICHT

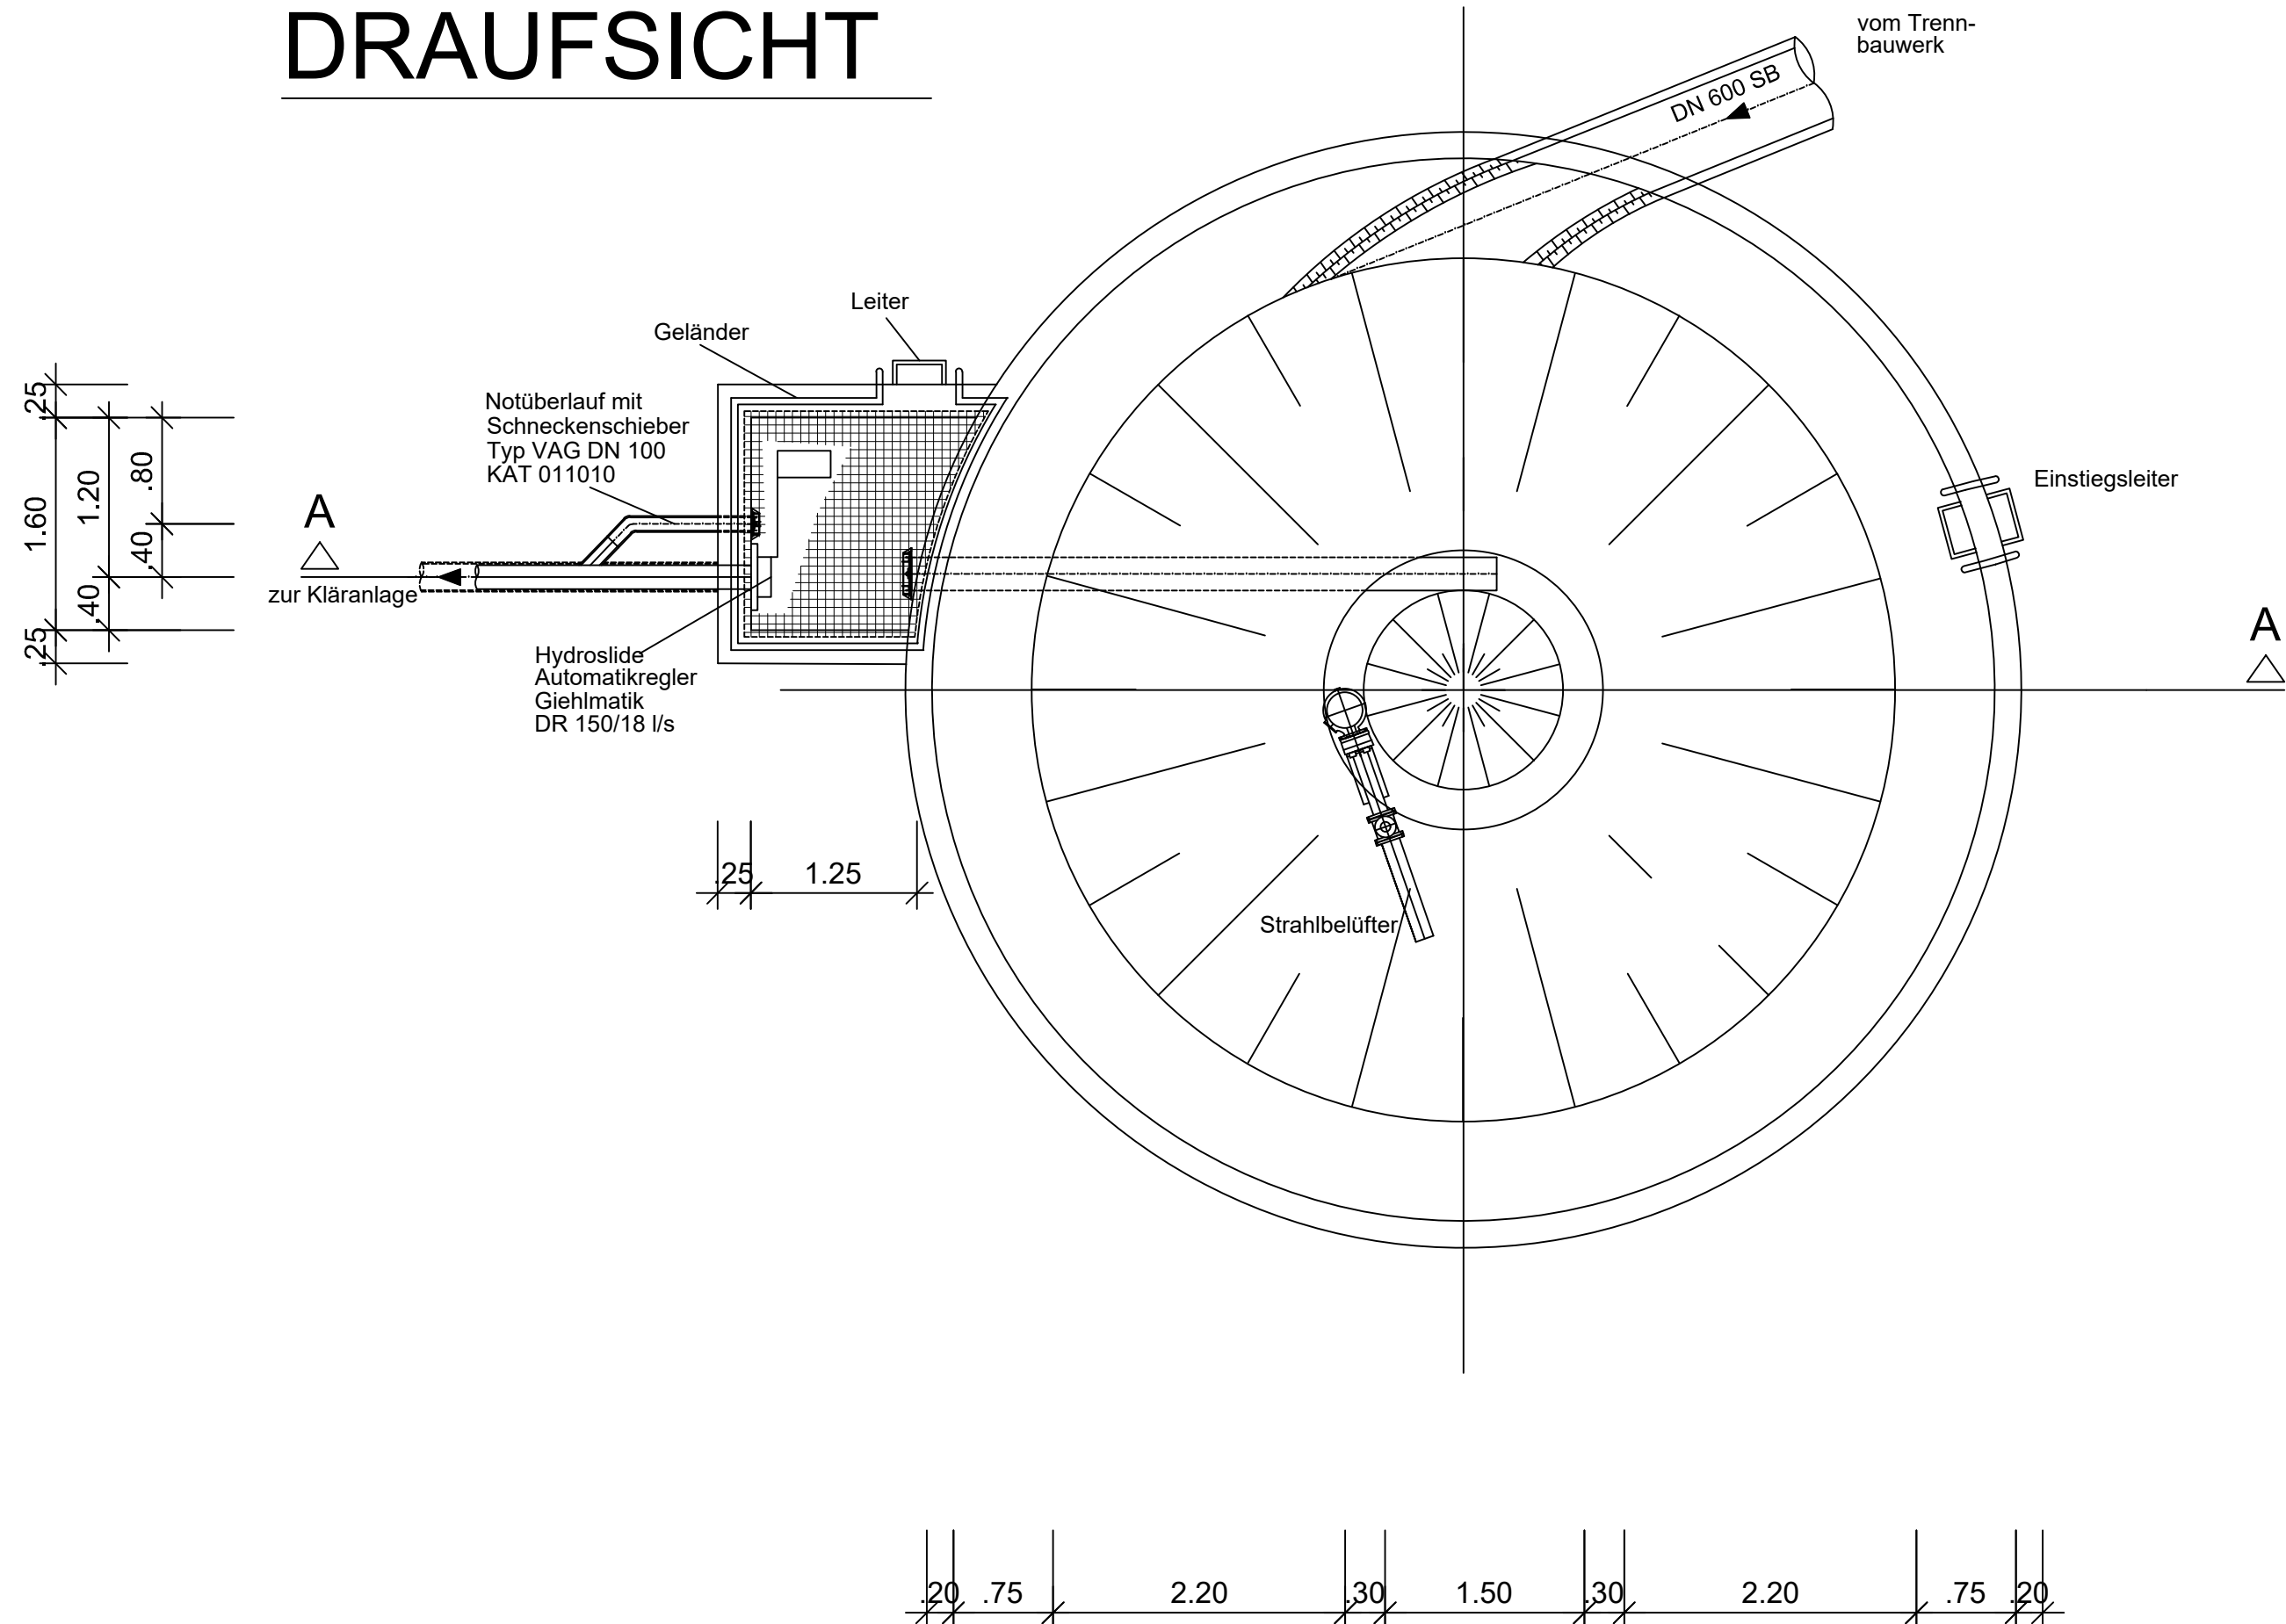

SCHNITT A-A

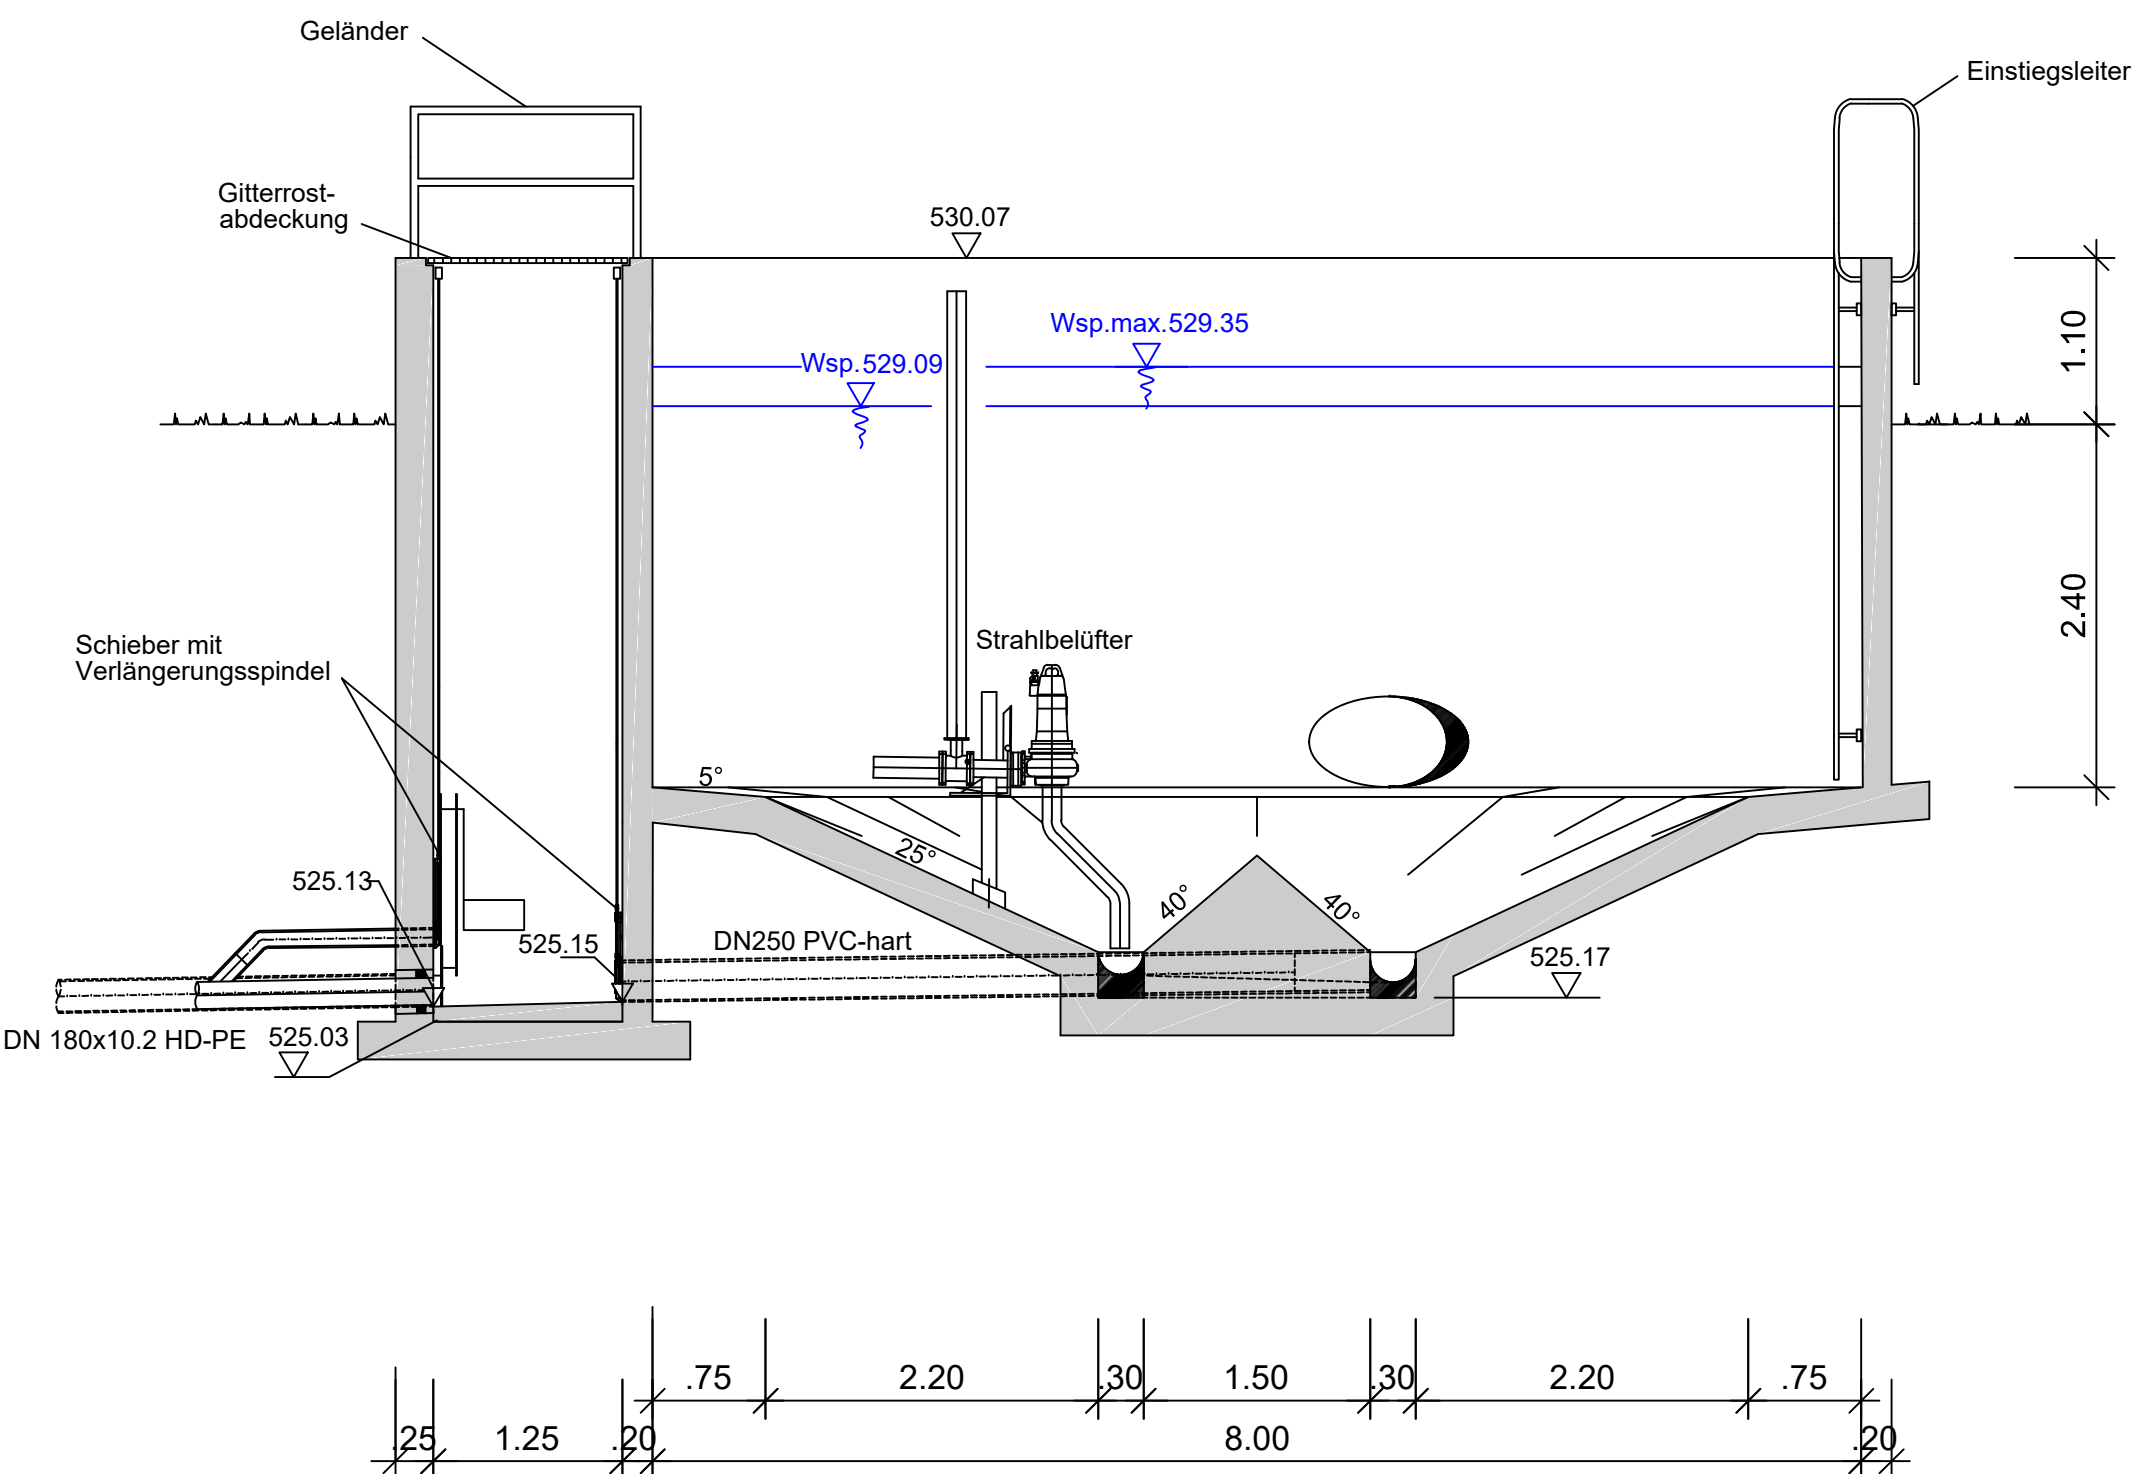

Höhenbezug: m + NN
Koordinatensystem: UTM

Index	Änderungen	geändert am	Name	geprüft am	Name
Vorhaben:		Proj.-Nr.		S1002_014	
		Anl.-Nr.		6	
		Plan-Nr.		5.5	
Vorhabensträger:		Datum		Name	
Landkreis:					
Markt Steinwiesen					
Kronach					
Maßstab:	Antrag auf wasserrechtliche Genehmigung		entw.	Feb. 2025	Natalie Pöpperl
1:50	Bauwerksplan Regenüberlaufbecken		gez.	Feb. 2025	Nico Töwe
0,26 m²			gepr.	Feb. 2025	Walter Brandner
Vorhabensträger:			Entwurfsverfasser:		
Markt Steinwiesen Kirchstraße 4 96349 Steinwiesen			BSR SRP SCHNEIDER+PARTNER		
			i. V. Walter Brandner		
(Datum)			21.02.2025		
(Unterschrift)			(Datum)		
			(Unterschrift)		

Grundriss

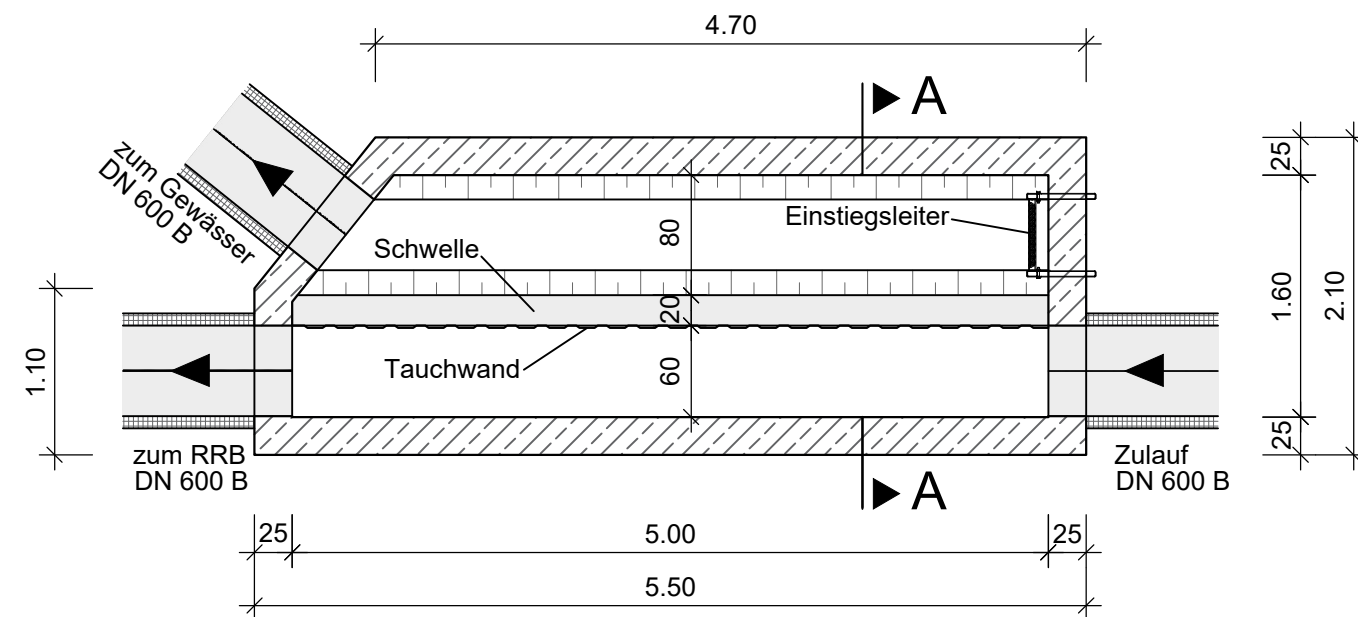


Abb. 1 Trennbauwerk Blickrichtung Einstieg/Zulauf



Schnitt A-A

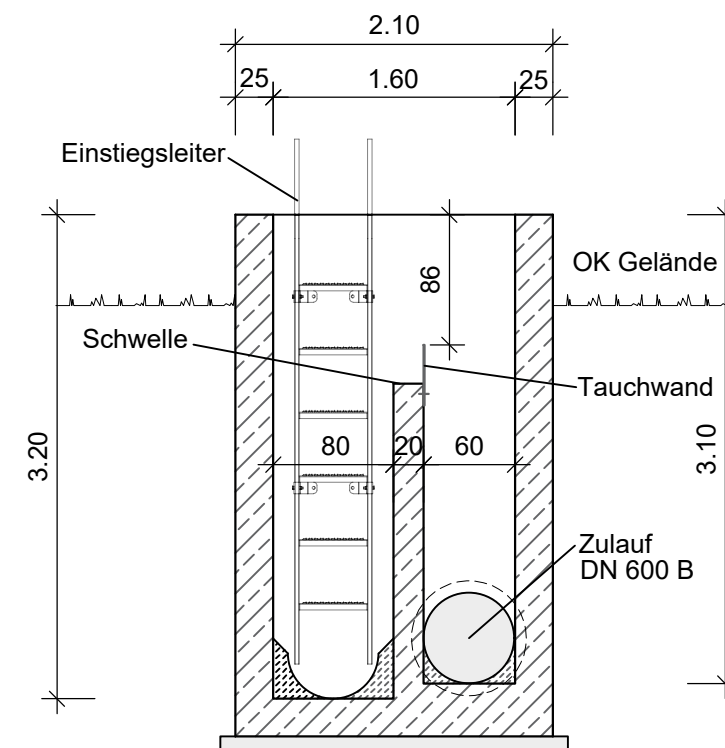


Abb. 2 Trennbauwerk Blickrichtung Ablauf RRB/Gewässer



Höhenbezug: m + NN
Koordinatensystem: UTM

Index	Änderungen	geändert am	Name	geprüft am	Name
Vorhaben: AWA Steinwiesen WRV Regenwassereinleitungen, Mischwassereinleitung und Kläranlage in den Ortsteilen Birnbaum und Neufang		Proj.-Nr.	S1002_014		
		Anl.-Nr.	6		
		Plan-Nr.	5.6		
			Datum	Name	
Vorhabensträger: Markt Steinwiesen Landkreis: Kronach					
Maßstab: 1:50 0,26 m ²	Antrag auf wasserrechtliche Genehmigung Bauwerksplan Trennbauwerk		entw.	Feb. 2025	Natalie Pöpperl
			gez.	Feb. 2025	Nico Töwe
			gepr.	Feb. 2025	Walter Brandner
Vorhabensträger: Markt Steinwiesen Kirchstraße 4 96349 Steinwiesen		Entwurfsverfasser: BSR SRP SCHNEIDER+PARTNER <i>W. Brandner</i> 21.02.2025 (Datum) (Unterschrift)			