



A Grundriss Betriebsgebäude

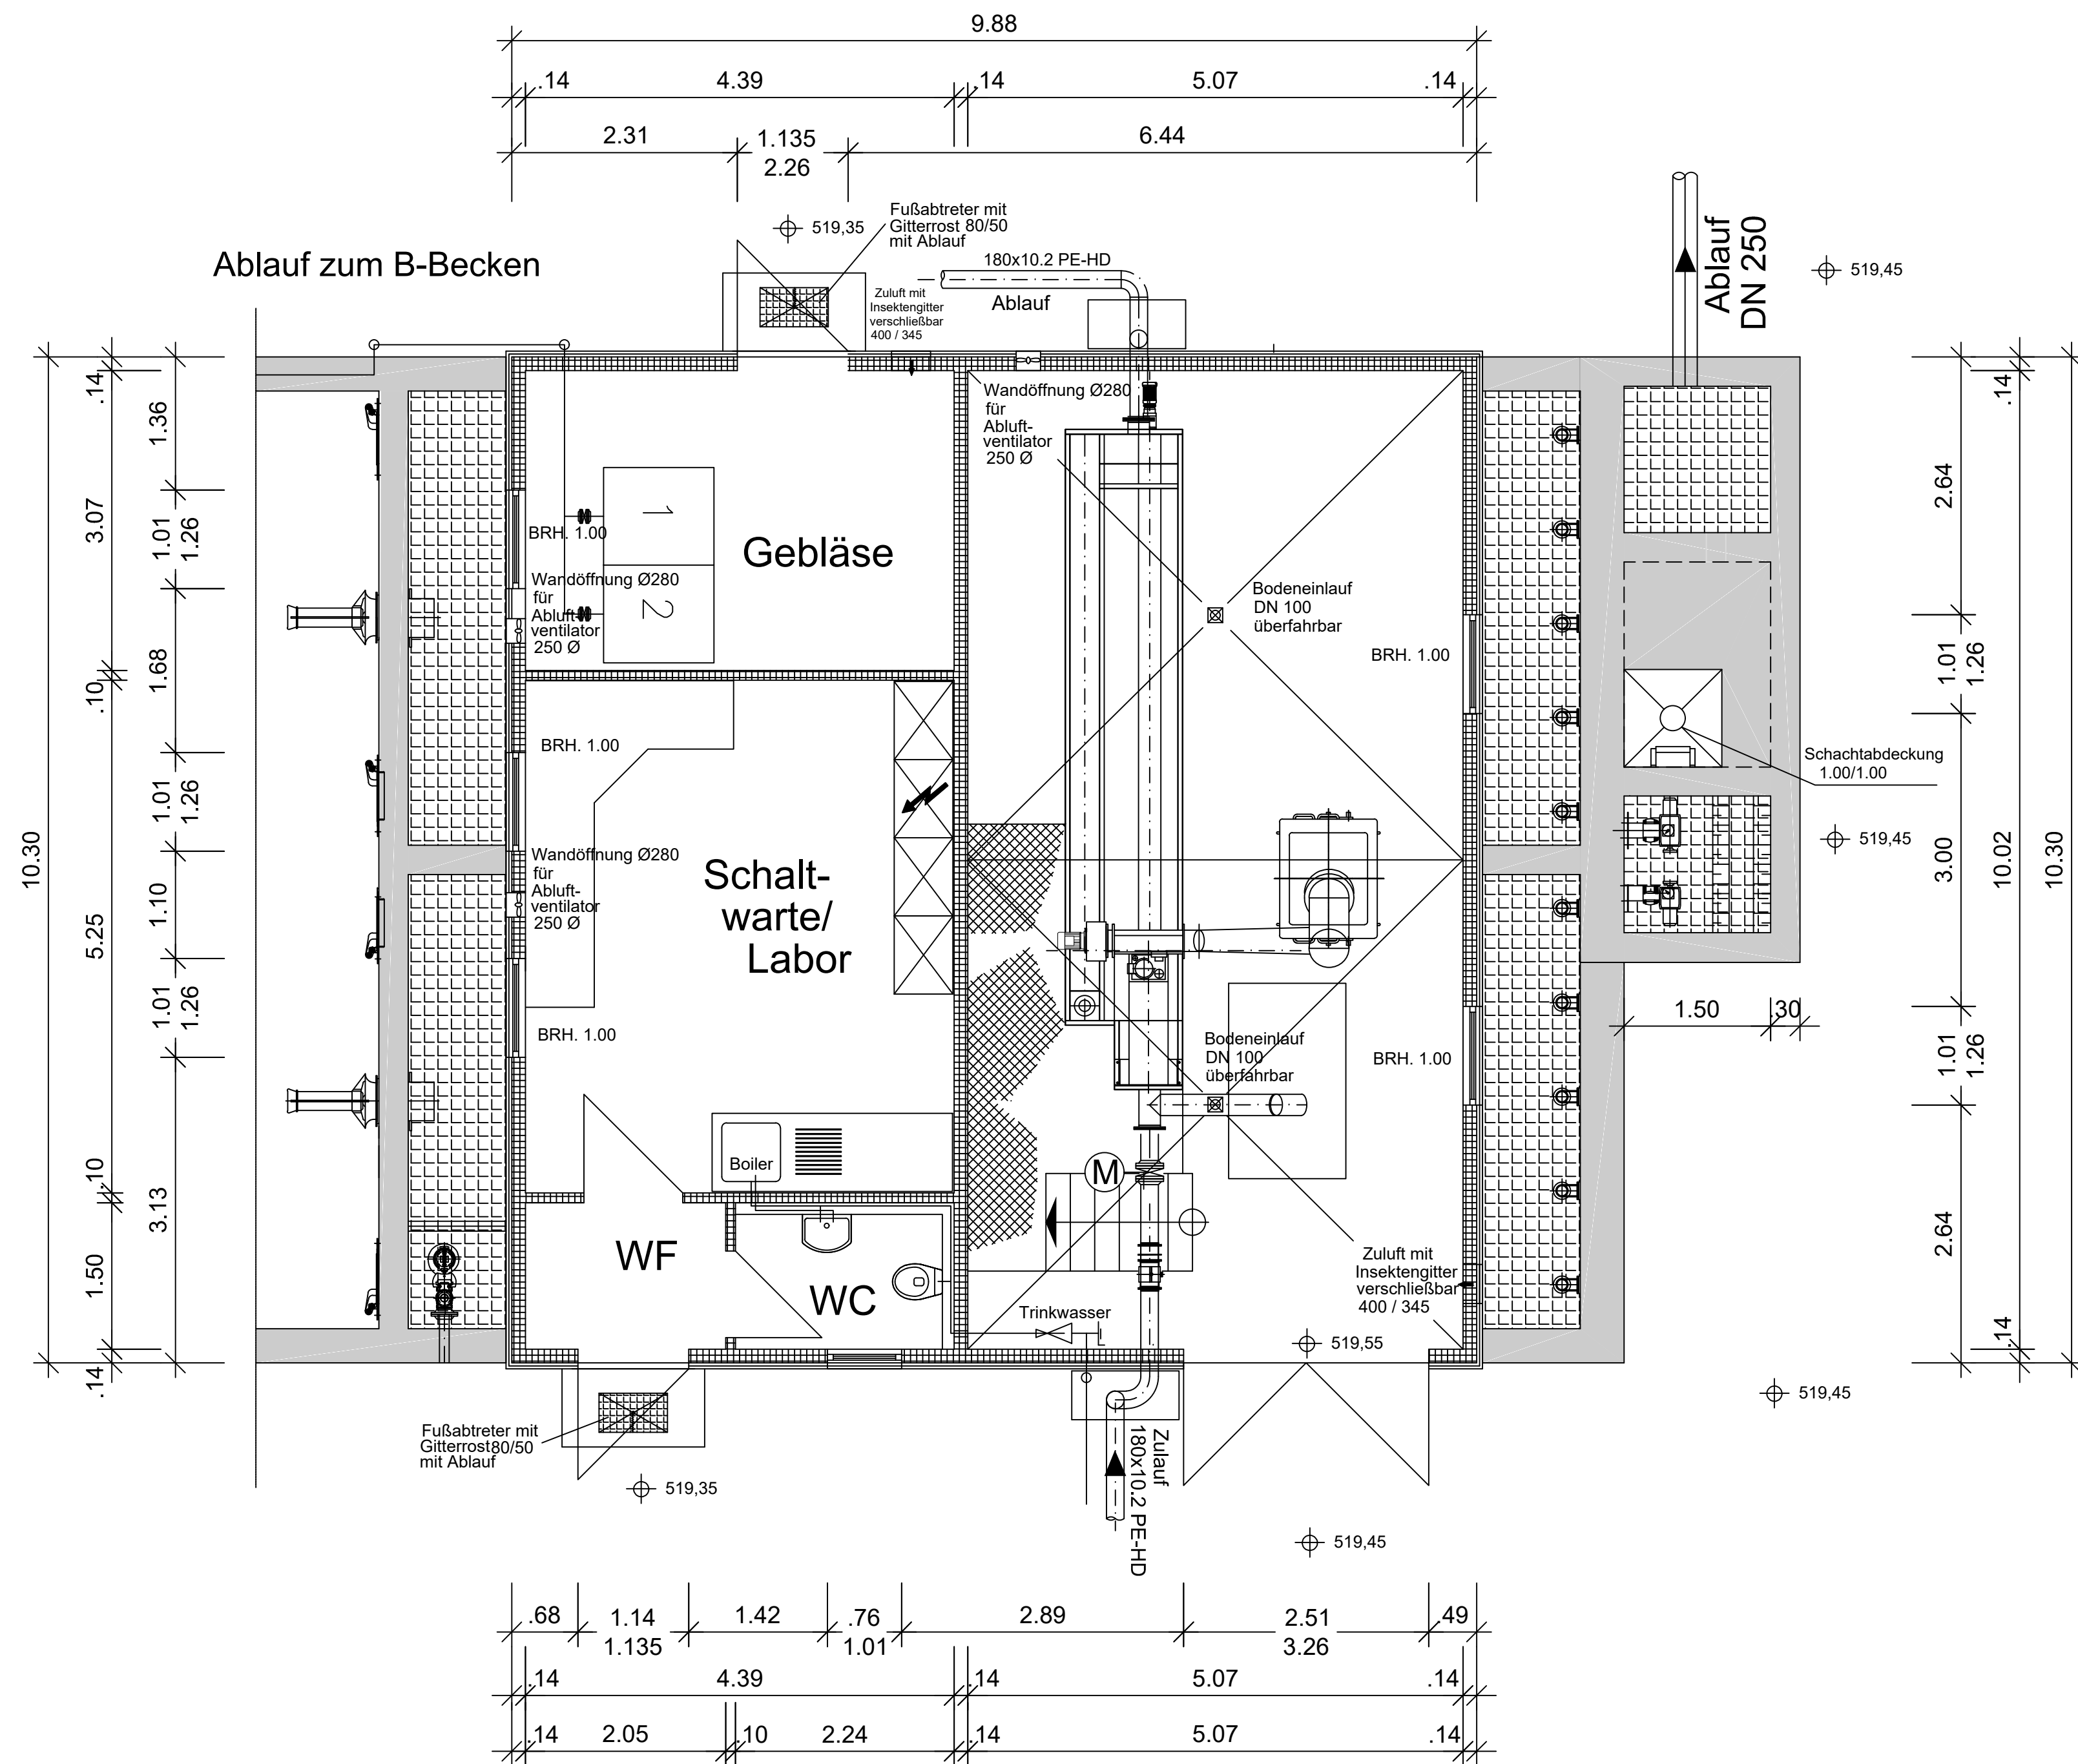

Grundriss Biocosbecken

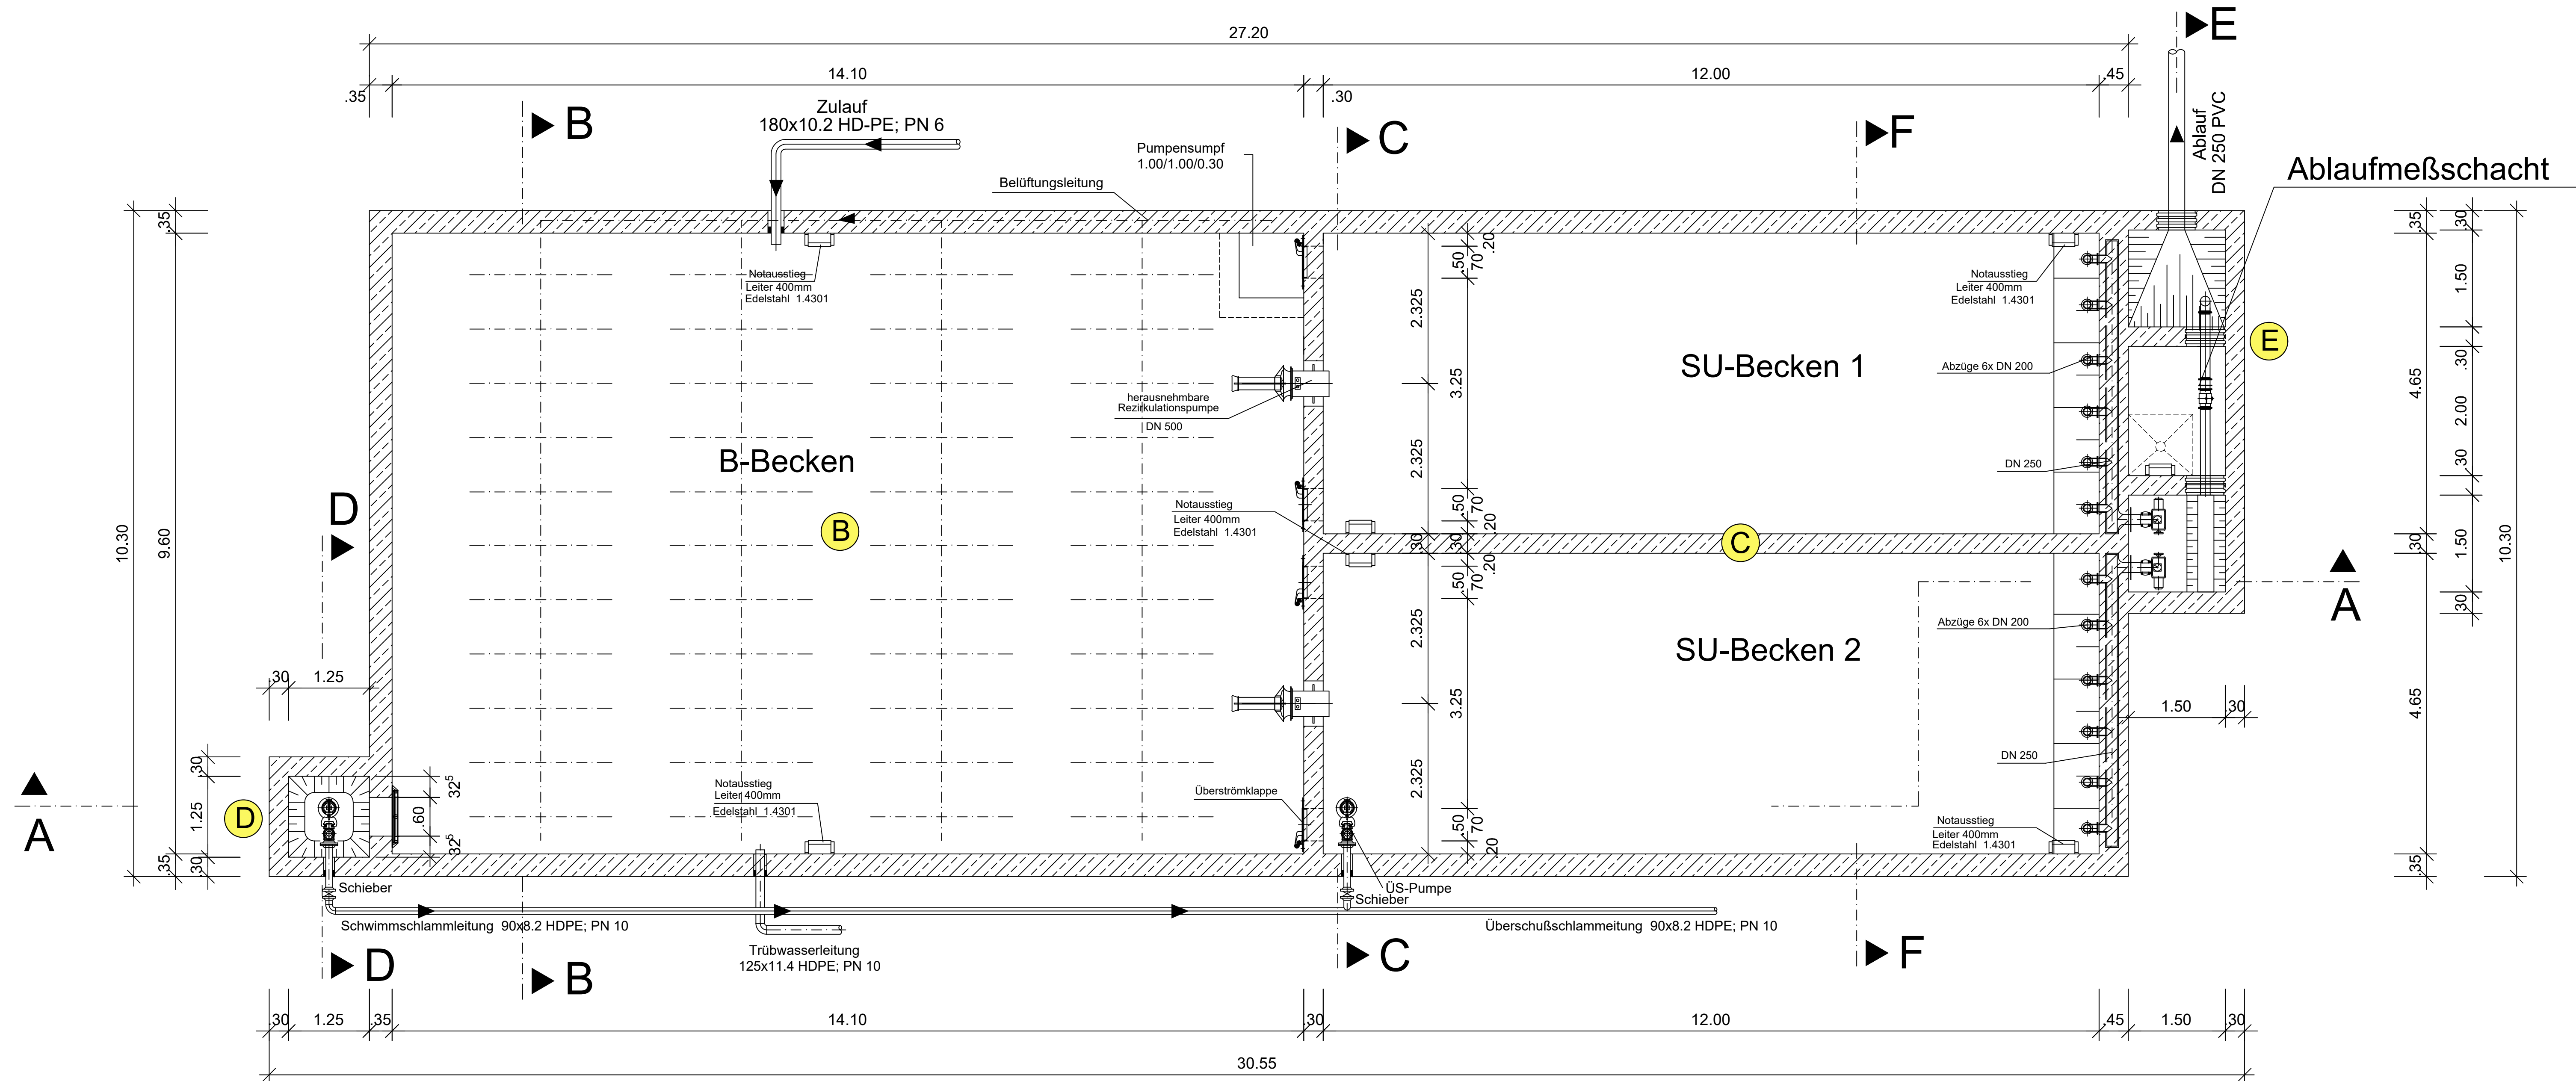

- Biocos:
- A Betriebsgebäude (neu)
 - B Belebungsbecken
 - C Nachklärbecken
 - D Schwimmschlammumpenschacht
 - E Ablaufschacht mit Auslaufbauwerk

Höhenbezug: m + NN
Koordinatensystem: UTM

Index	Änderungen	geändert am	Name	geprüft am	Name
Vorhaben: AWA Steinwiesen WRV Regenwassereinleitungen, Mischwassereinleitung und Kläranlage in den Ortsteilen Birnbaum und Neufang			Proj.-Nr. S1002_014 Art.-Nr. 6 Plan-Nr. 5.2.1		
Vorhabensträger: Markt Steinwiesen Landkreis: Kronach			Datum	Name	
Maßstab: 1:50 0,30 m²			entw. Feb. 2025	Natalie Popperl	
Antrag auf wasserrechtliche Genehmigung Bauwerksplan Biococs-Anlage - Grundriss			gez. Feb. 2025	Nico Towe	
			gepr. Feb. 2025	Walter Brandner	
Vorhabensträger: Markt Steinwiesen Kronachstr. 4 96349 Steinwiesen			Entwurfsverfasser: BSR SRP SCHNEIDER+PARTNER <i>n. v. Lohse, Pöndner</i> 21.02.2025 (Datum) (Unterschrift)		