

Festsetzung des Überschwemmungsgebietes

der Passlach

oberhalb Kronach

zwischen der Klosterbrücke in Kronach u. dem Biegenwehr.

Lageplan.

M. 1:2500.

Bamberg, im April 1910.

St. Strassen- u. Flussbauamt.



*H. Pfeiffer*






MARKTPLATZ

D o r f l e s e r W e g

*Handwritten notes:*  
Lagerplatz für...  
Lagerplatz...  
Lagerplatz...  
Lagerplatz...  
Lagerplatz...





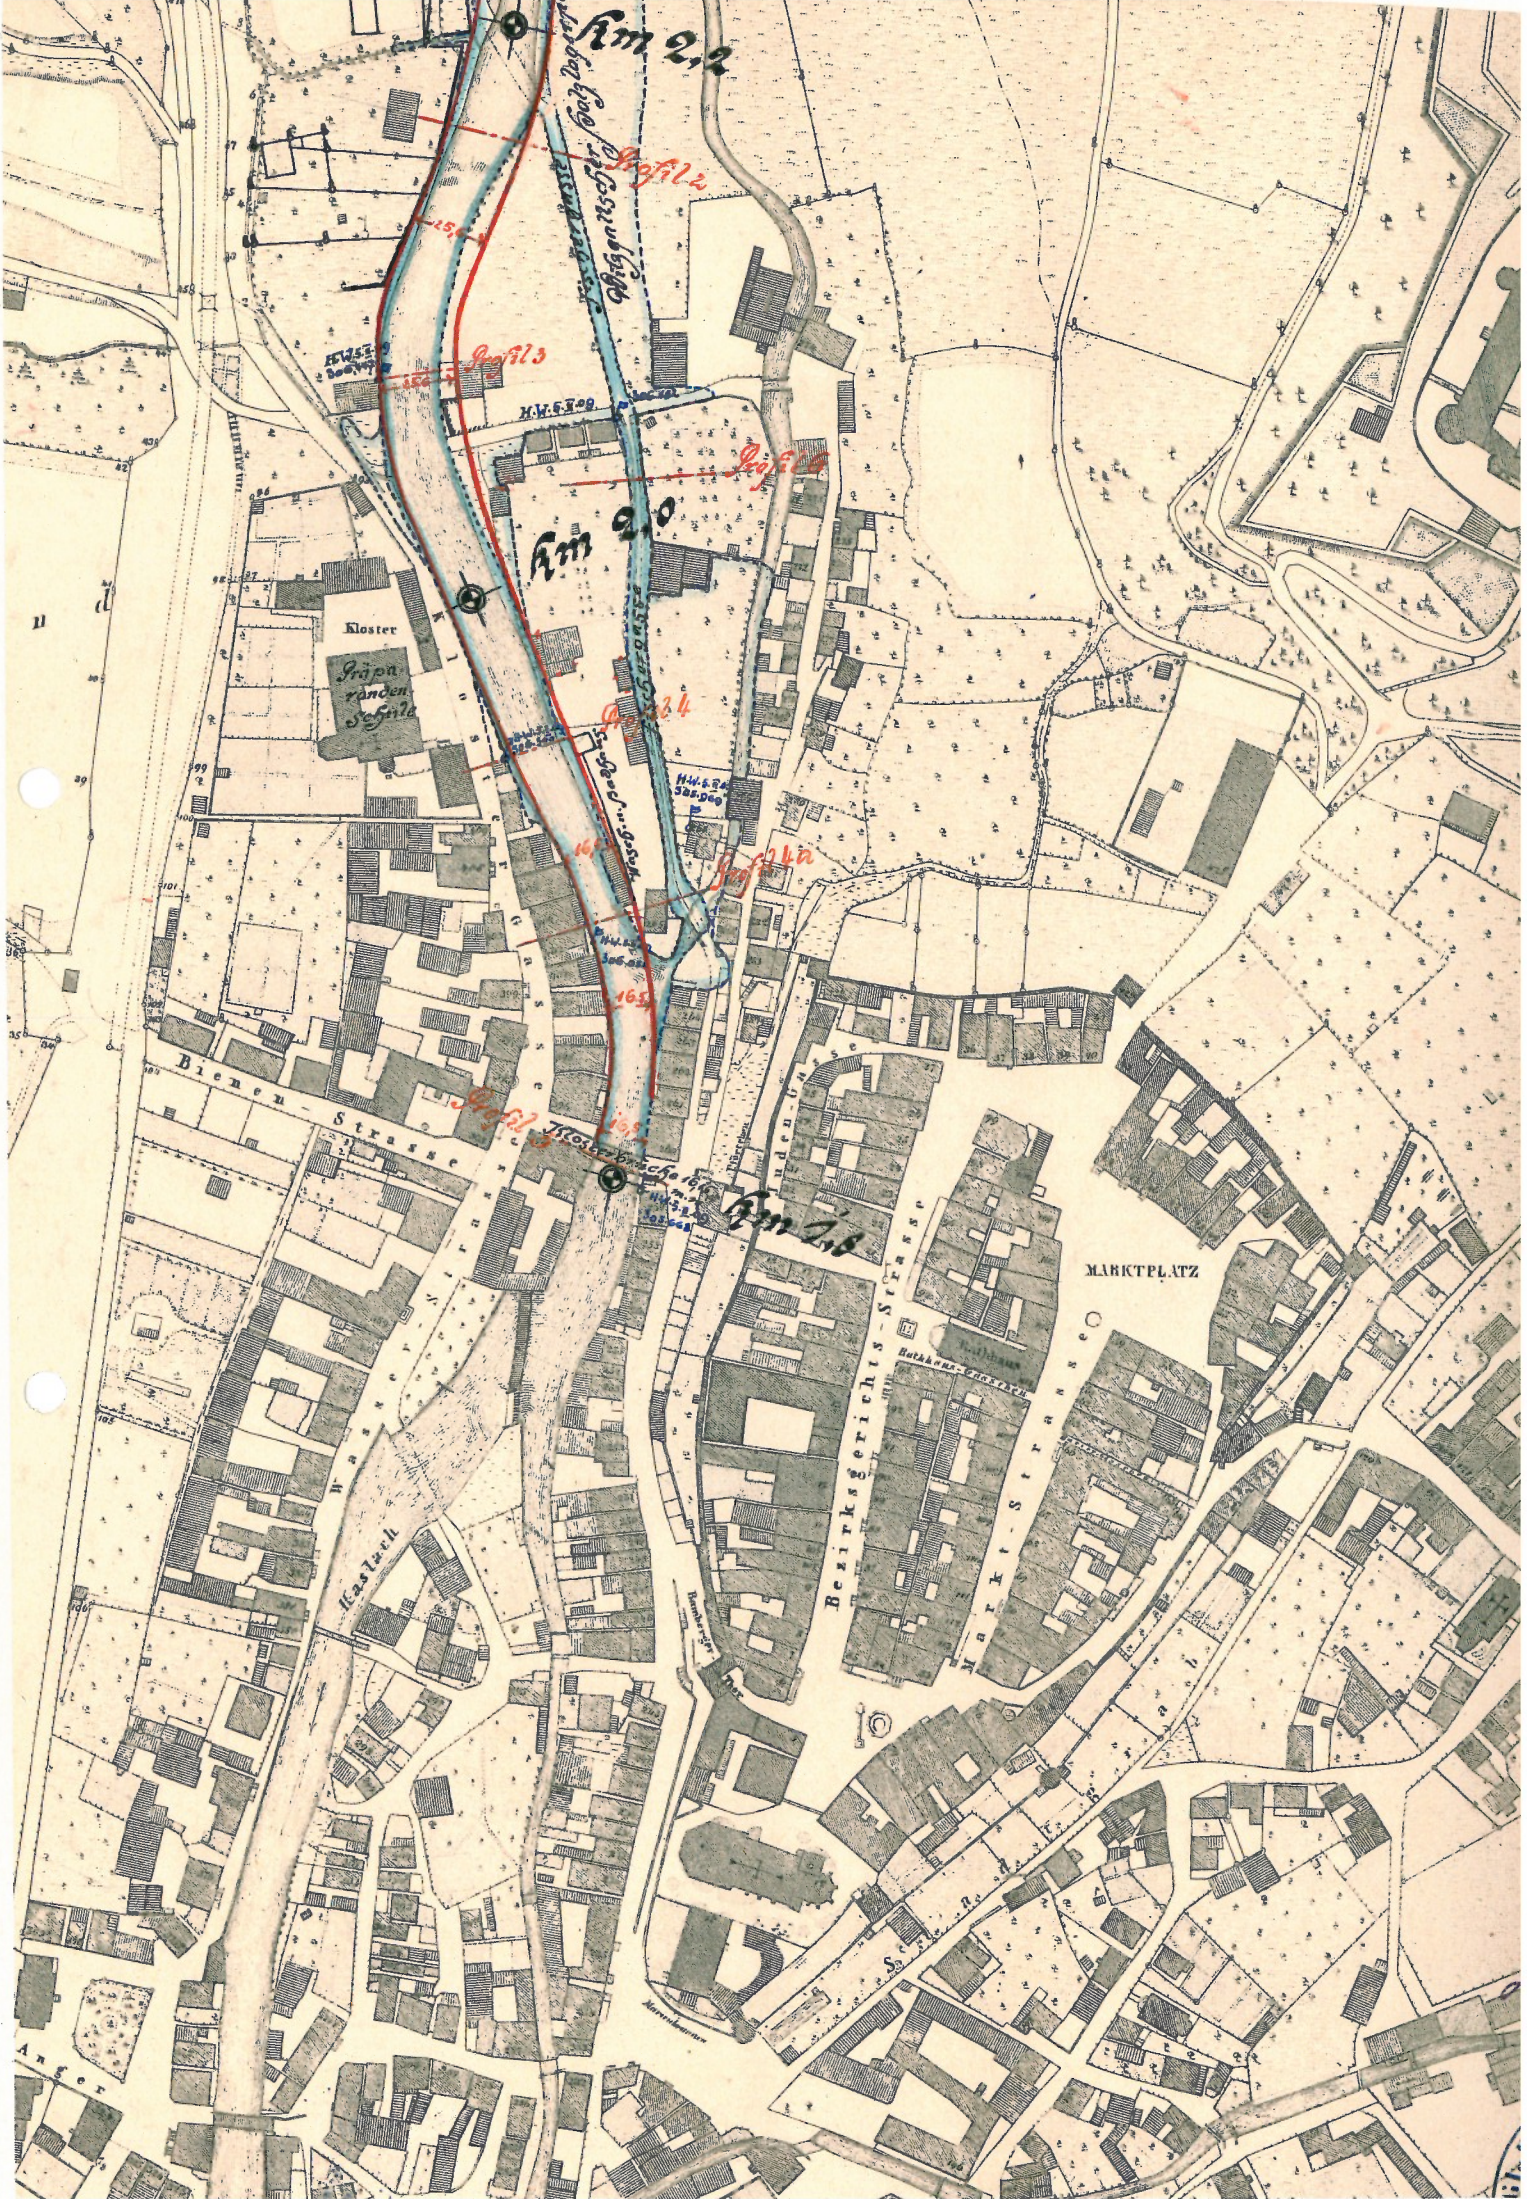

Am 2.2

Am 2.0

Am 2.6

Kloster  
Prinzipal  
runden  
Schule

Bienen-Strasse

Kastel

Bezirksgerichts-Strasse

MARKTPLATZ

Markt-Strasse

Profil 13

Profil 14

Profil 15

Profil 12

15.5

16.5

16.9