


LANDKREIS KRONACH

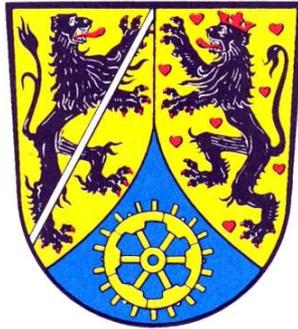

SG 31 - Kreisstraßen

LEISTUNGSBESCHREIBUNG

KC 17

**Deckensanierung ab der OD Marienroth
bis Einmündung Wickendorf**

Asphaltarbeiten

AUSSCHREIBUNGSDetails

KURZBESCHREIBUNG

AV-Nummer	AV24C0A0
Veröffentlichungsdatum	06.03.2025
Vergabenummer	002/2025
Auftraggeber	Landratsamt Kronach - Tiefbau -
Titel	Pressig : KC 17 DSK-Sanierung Marienroth – Einmündung Wickendorf
Projekttitel	Sanierung Kreisstraßen
Projektnummer	002/2025
Netto/Bruttoangaben (Angebotsabgabe)	Brutto
Kurztext	Deckensanierung Asphalt dünn Schicht DSK
Art des Vertrages	Bauleistung
Ausschreibungstyp	Beschränkte Ausschreibung ohne Teilnahmewettbewerb (NÖ)
Vergaberegime	VOB
Angebotsannahme	Nur digital
Mehrere Hauptangebote zulassen	Nein
Ausführungsort	Marienroth 53, 96332 Pressig
NUTS-Code	DE24A
Ende der Angebotsfrist	02.04.2025 13:00
Avisierter Ausführungszeitraum	10.06.2025 - 21.06.2025
Gewerke (freie Eingabe)	
Gewerke	5.03 Verkehrswegebau-, Asphaltarbeiten
CPV Codes	

AUSSCHREIBUNGSTEXT

Ankündigung einer Beschränkten Ausschreibung

Information nach § 20 Abs. 4 VOB/A über eine beabsichtigte Beschränkte Ausschreibung

Veröffentlichungsdatum

06.03.2025

Vergabenummer

002/2025

Baumaßnahme

Leistung

Deckensanierung Asphaltdünnenschicht DSK

1 Öffentlicher Auftraggeber (Vergabestelle)

Landratsamt Kronach - Tiefbau -, Güterstraße 18, 96317 Kronach
Telefon: +49 9261 678-0, Fax: +49 9261 678-211
E-Mail: ausschreibung@lra-kc.bayern.de
Internet: <https://landkreis-kronach.de>

2 Vergabeverfahren Beschränkte Ausschreibung, VOB/A

3 Auftragsgegenstand

Deckensanierung mit einer Asphaltkaltdünnenschicht DSK
zwischen Marienroth und Einmündung Wickendorf

4 Ort der Ausführung

Anschrift	Marienroth 53
Postleitzahl	96332
Ort	Pressig

5 Art und voraussichtlicher Umfang der Leistung

Randmarkierung beseitigen, 5.100 m
Querrissesanierung, 2.000 m
Asphaltdünnenschicht DSK herstellen, 14.100 m²

6 Voraussichtlicher Zeitraum der Ausführung

Fertigstellung der Leistungen	21.06.2025
Beginn der Ausführung	10.06.2025

Die Vergabeunterlagen können schriftlich bzw. per E-Mail angefordert werden, unter:

Landratsamt Kronach

SG 31

Güterstraße 18


96317 Kronach

Tel.: 09261 / 678 - 359

Fax: 09261 / 678-211

E-Mail: detlef.krause@lra-kc.bayern.de

Der Versand und die Angebotsabgabe erfolgt ausschließlich über die Vergabeplattform.

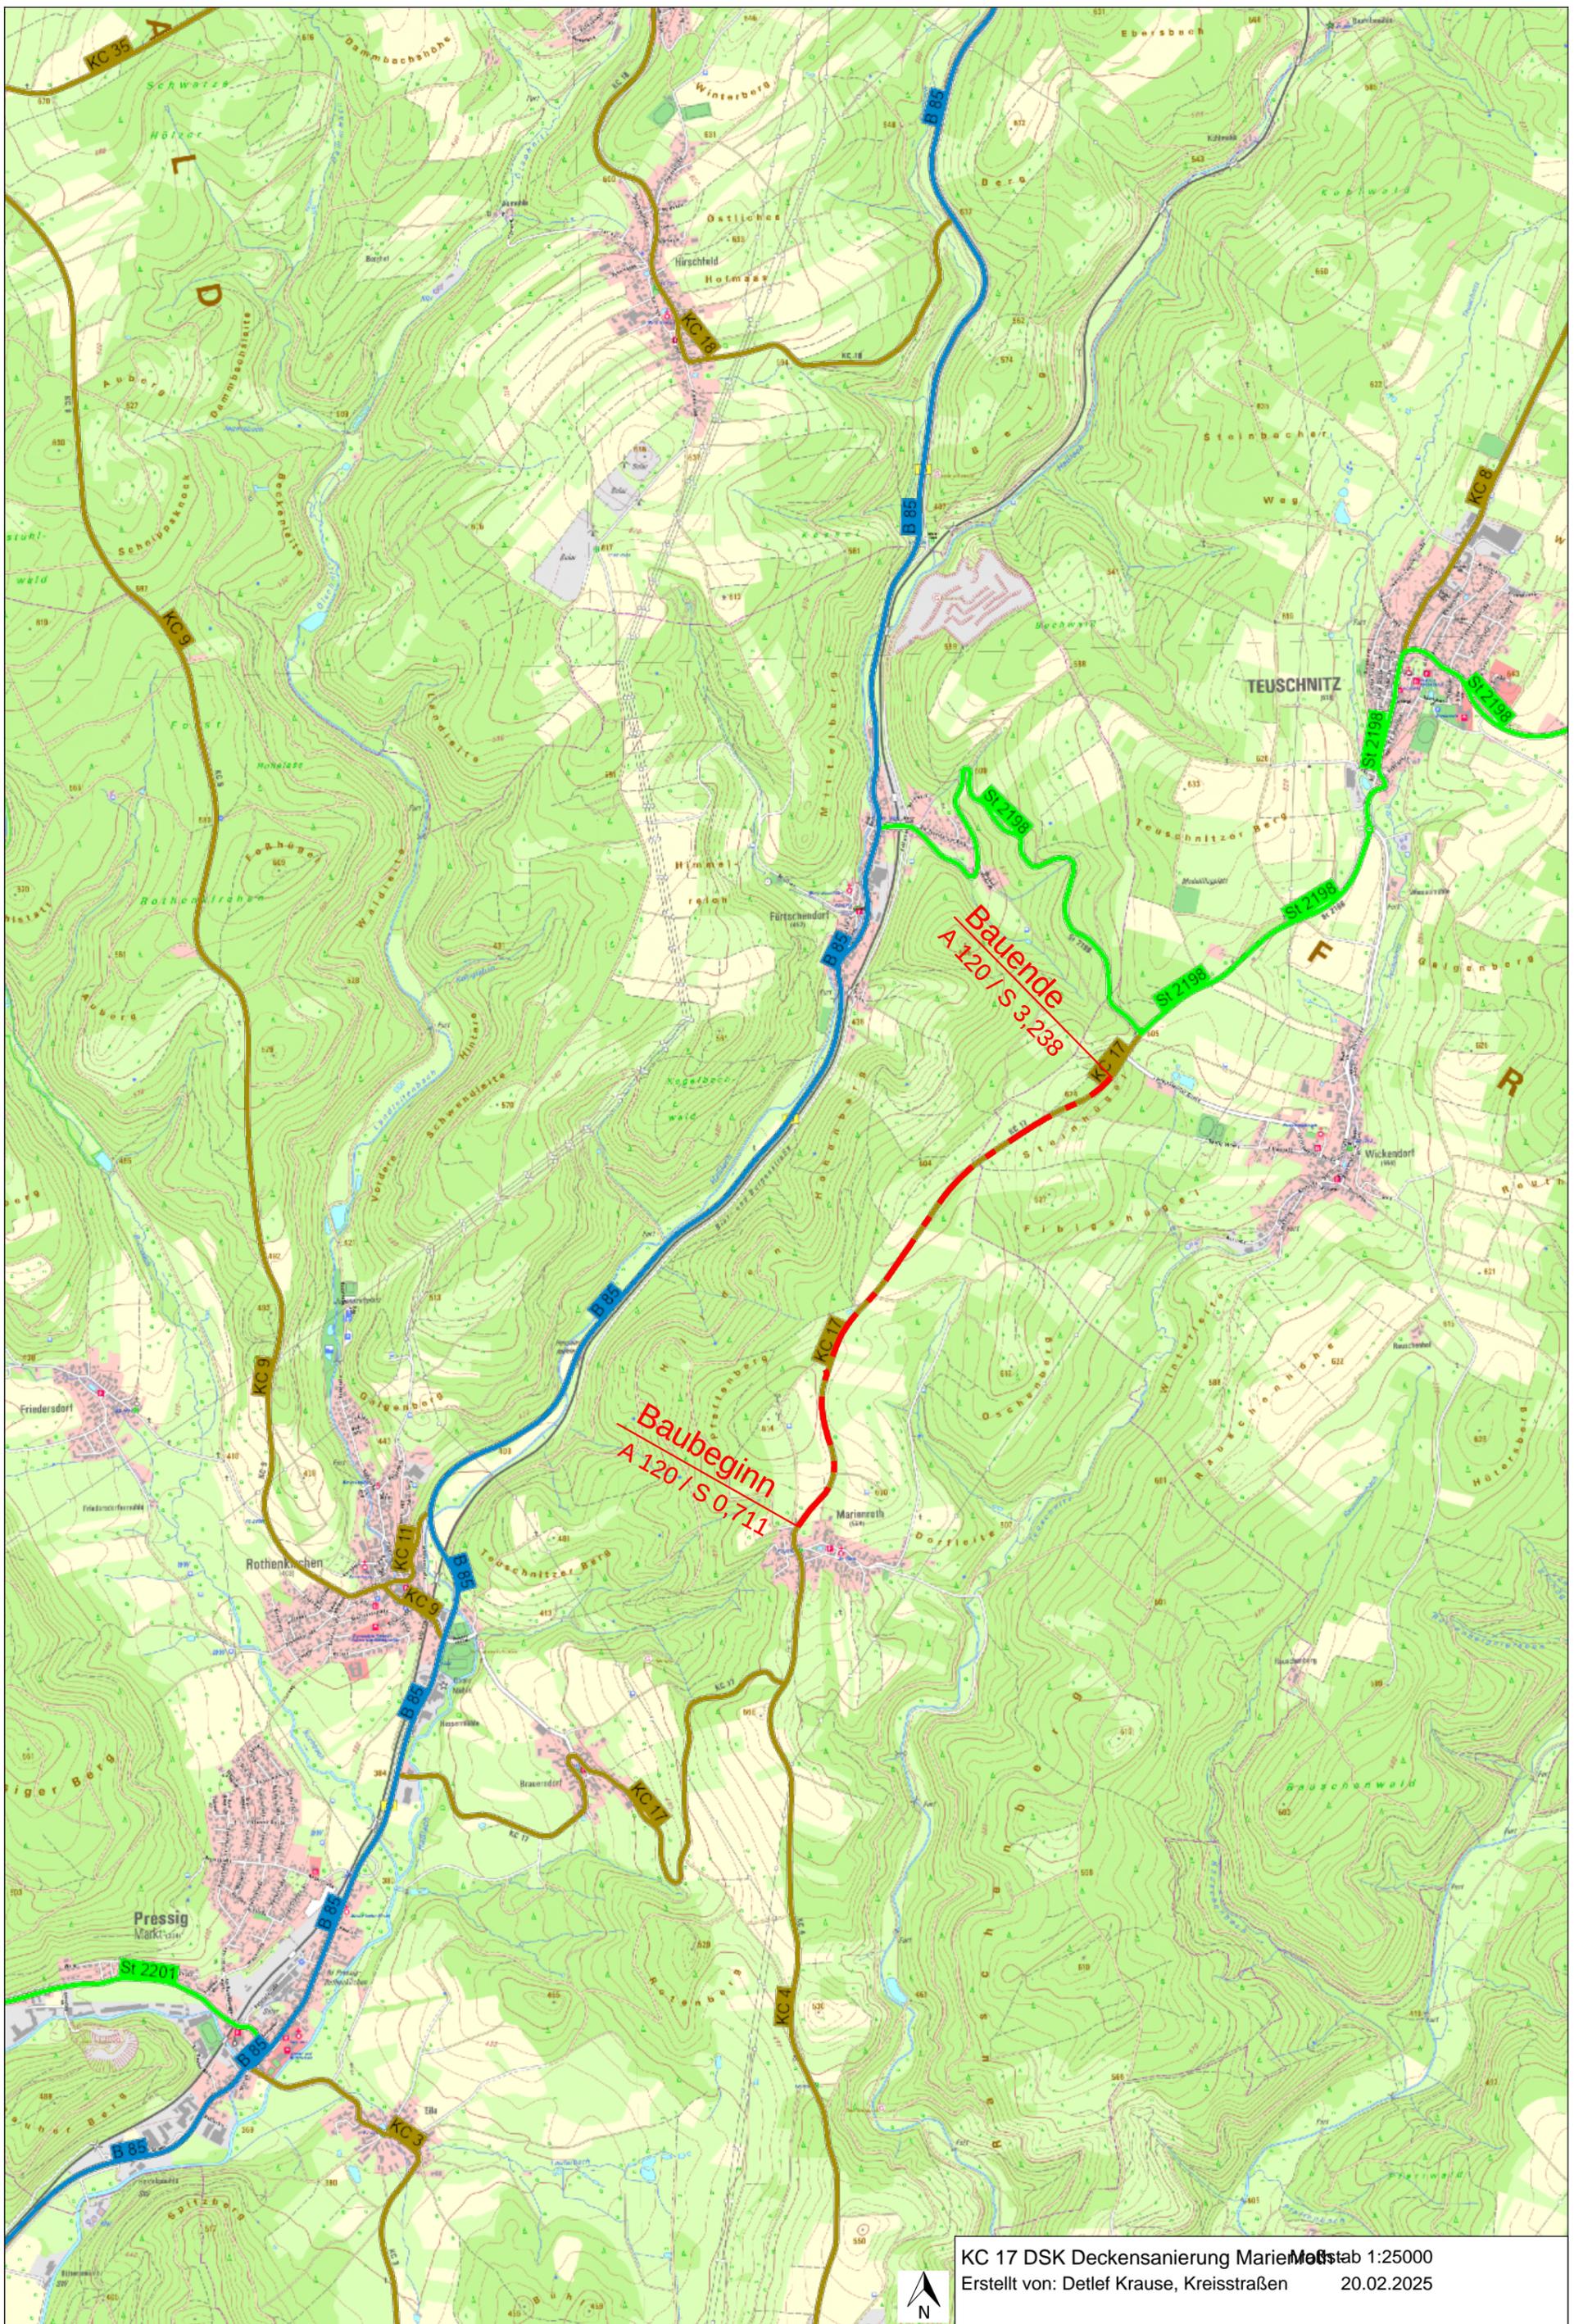

KC 17 DSK Deckensanierung Marienroth Maßstab 1:25000
Erstellt von: Detlef Krause, Kreisstraßen 20.02.2025