




Schnitt A-A (Bestandsaufmaß)

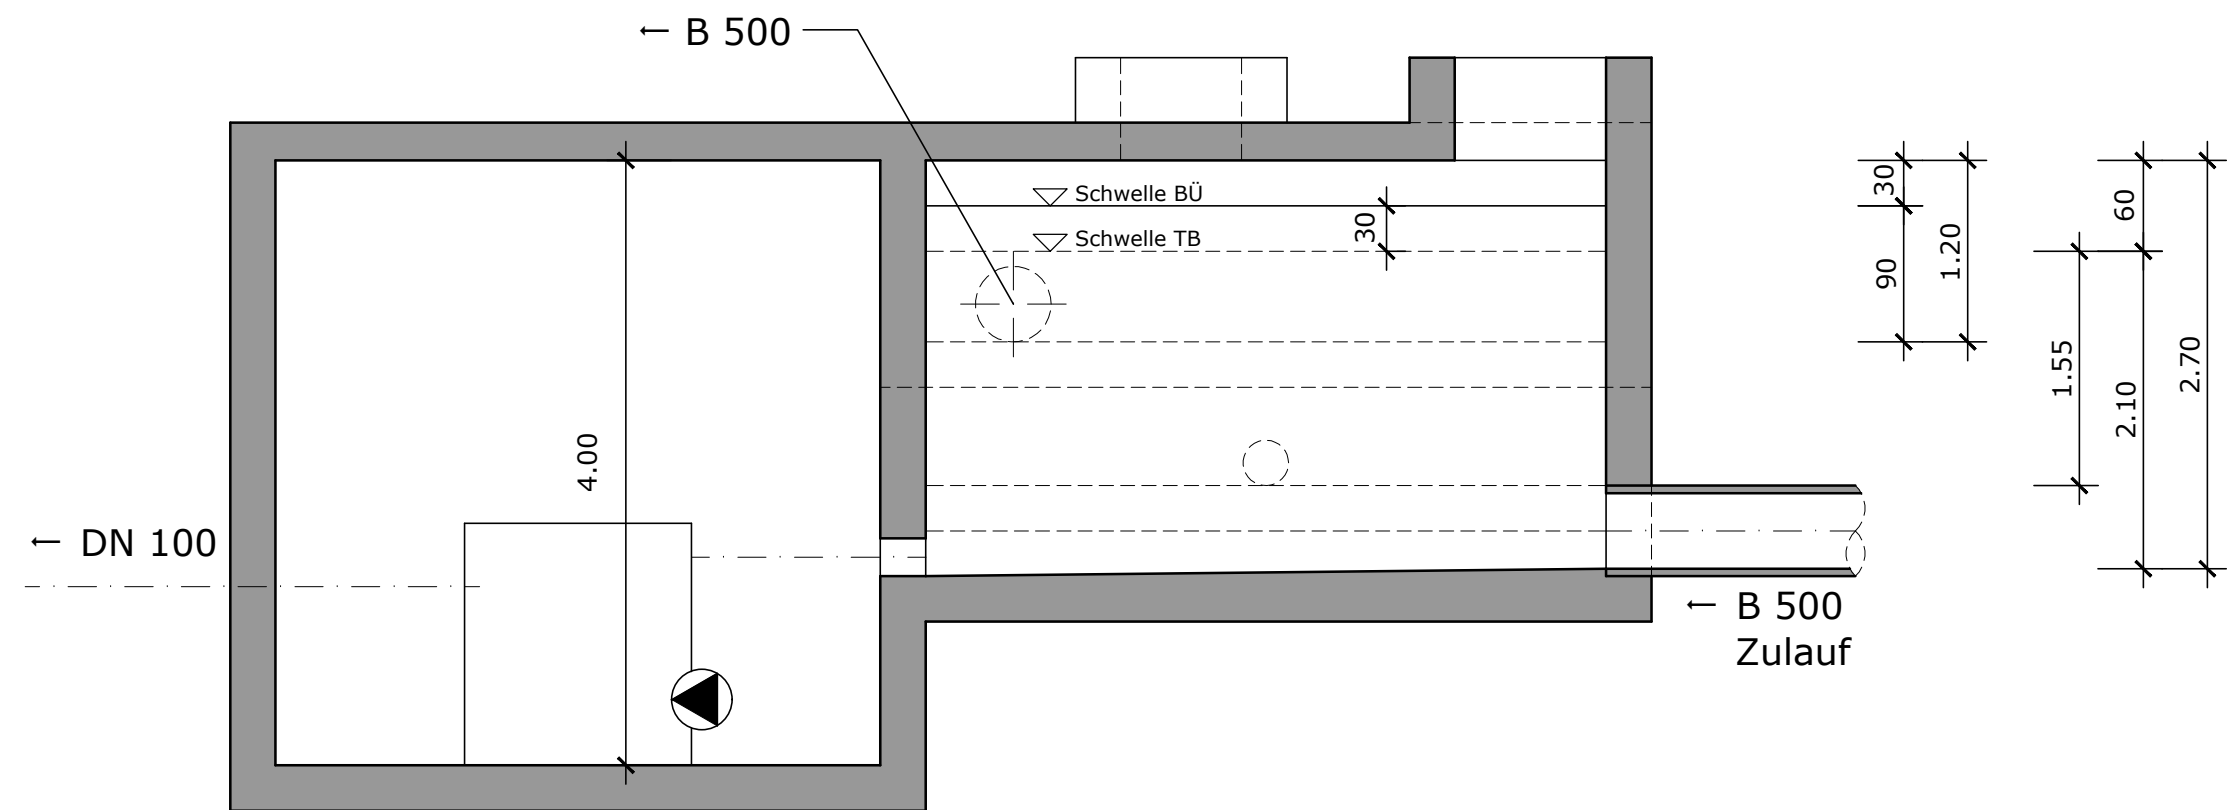


Grundriss (Bestandsaufmaß)

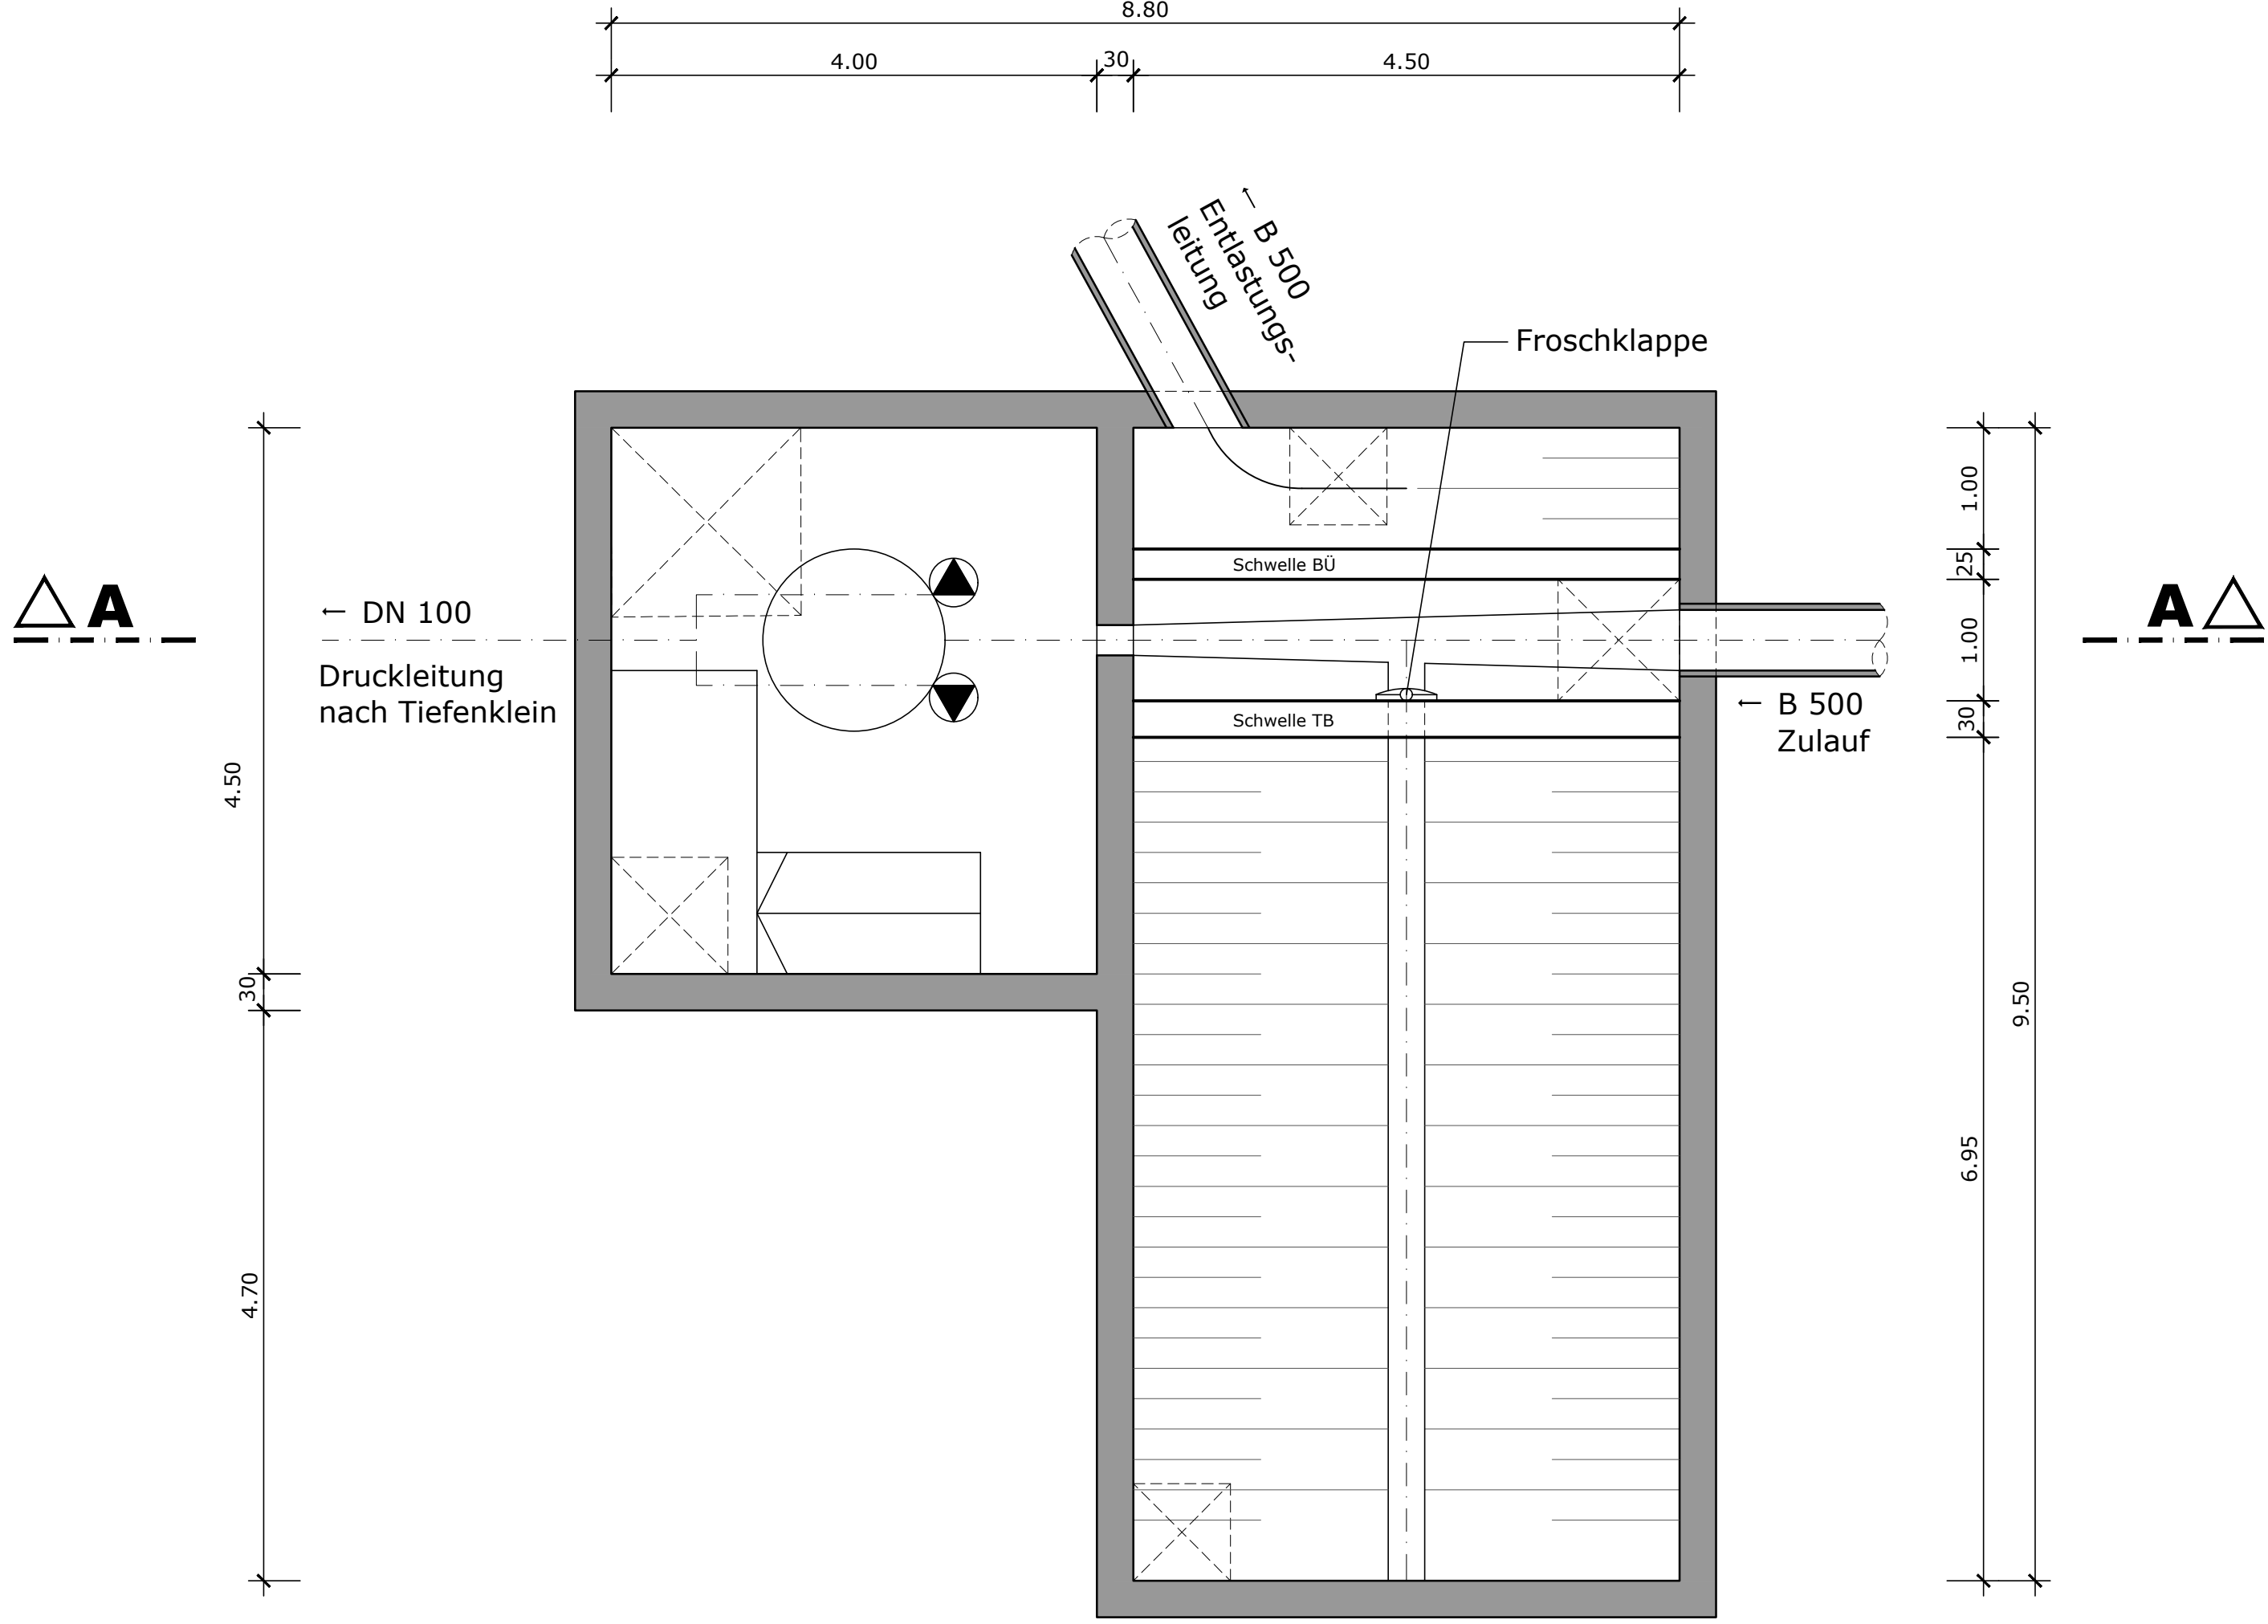


Schnitt A-A

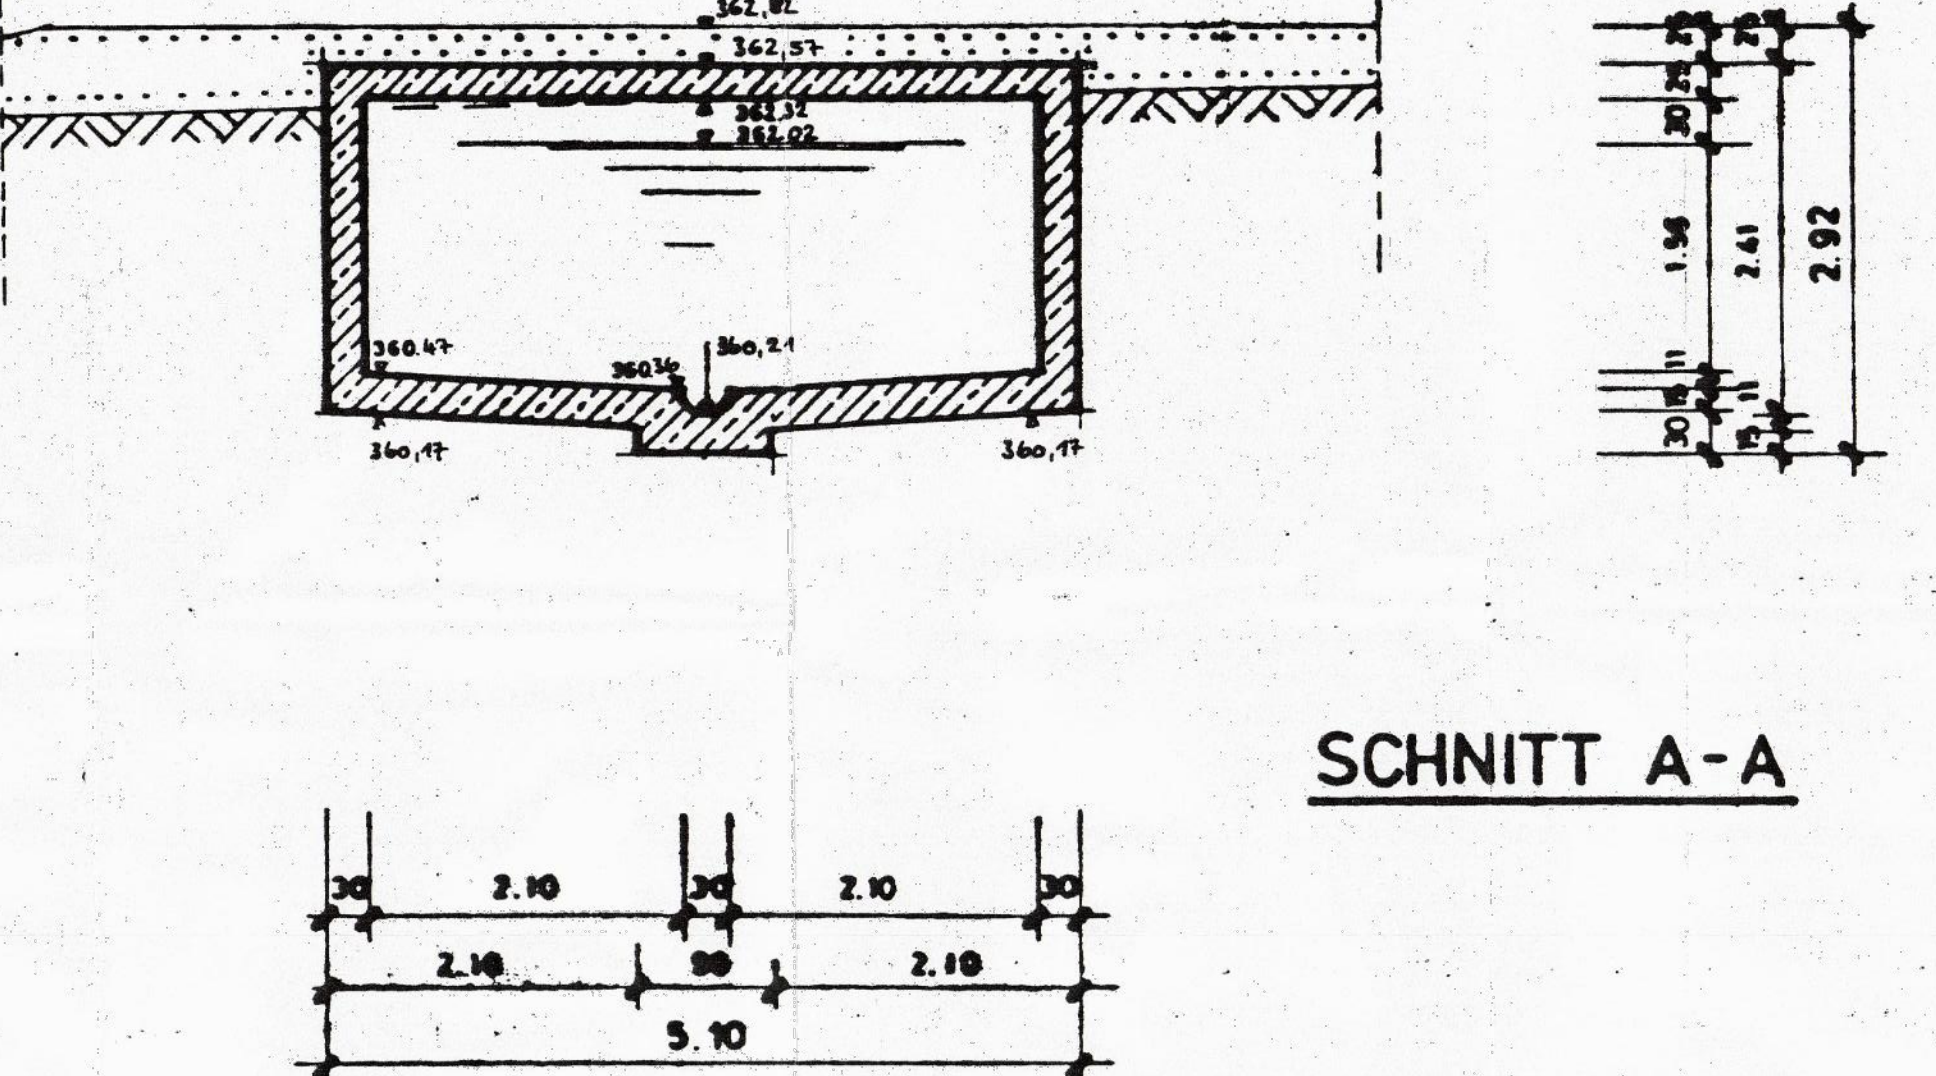


Grundriss Schnitt E-E

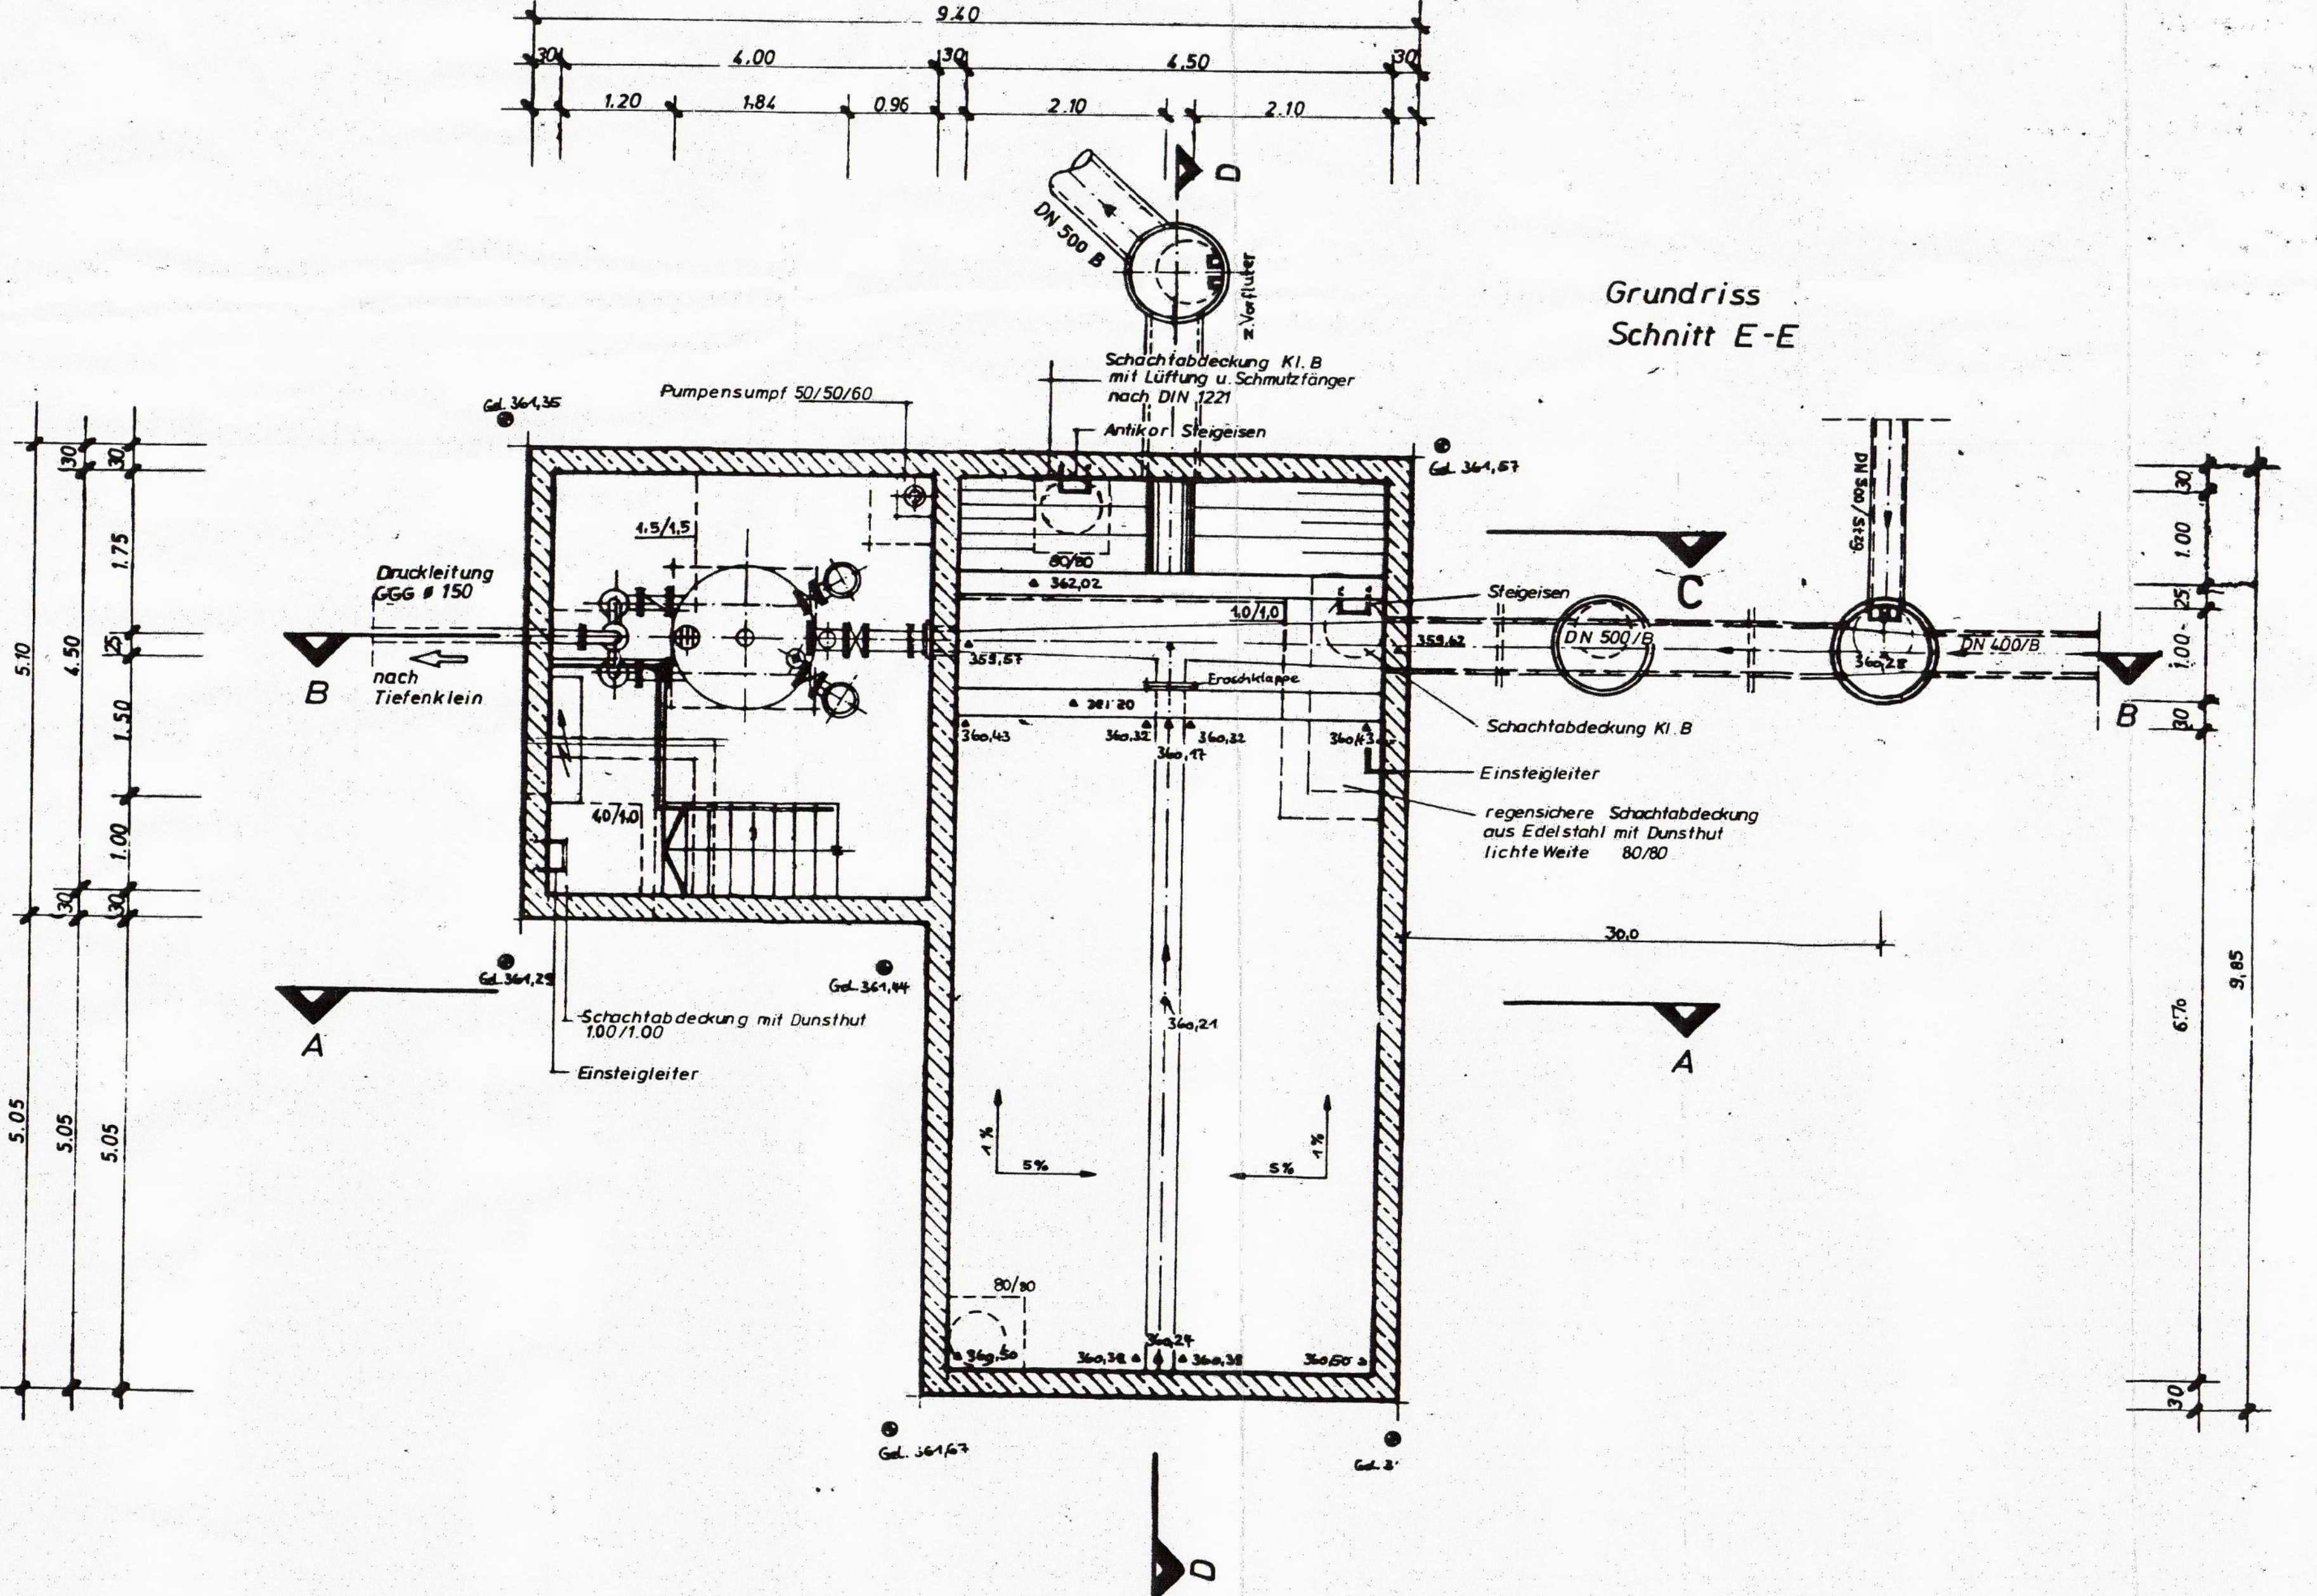


Schnitt B-B

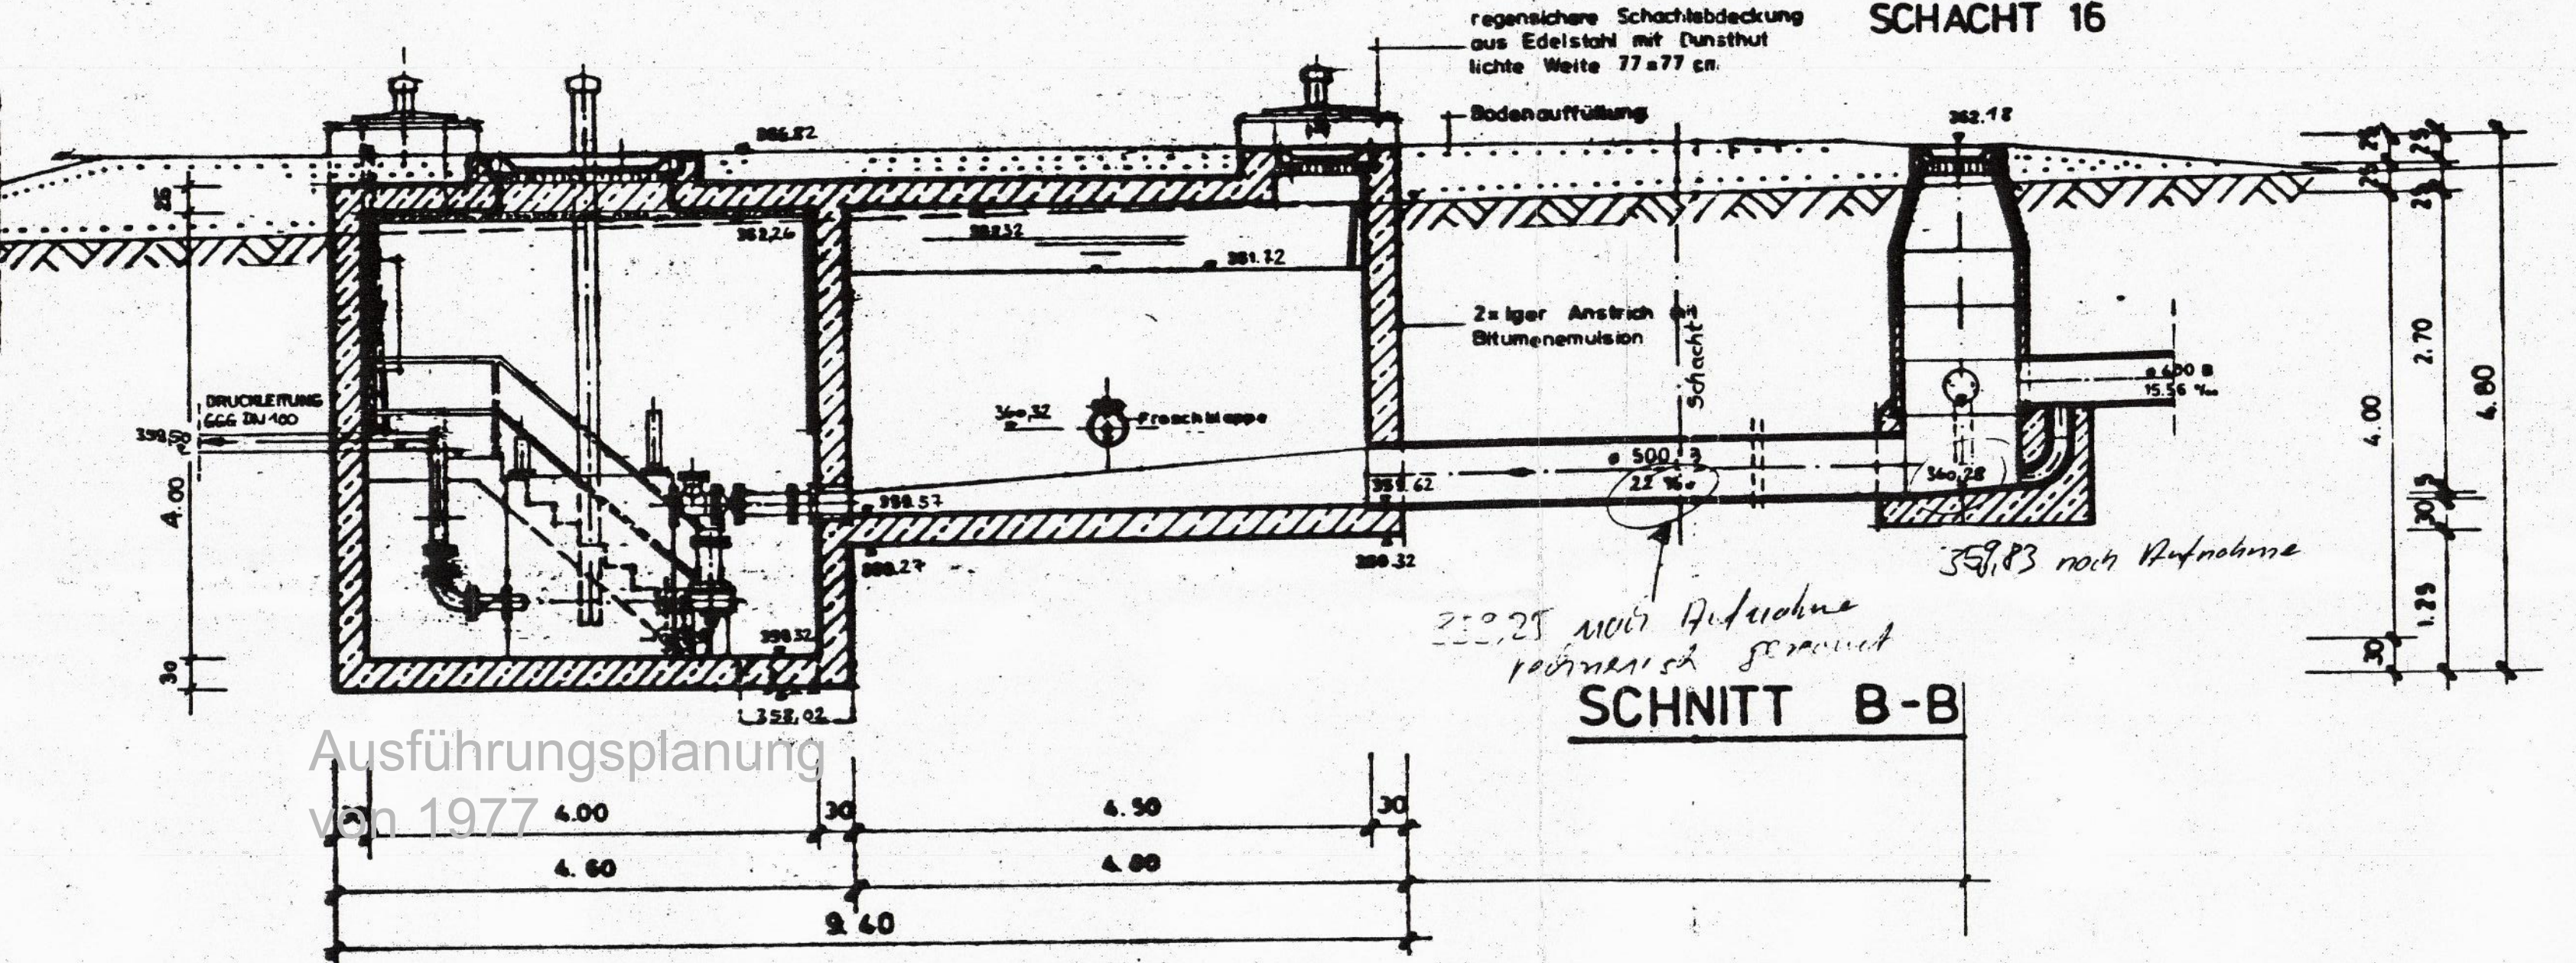

Schnitt C-C

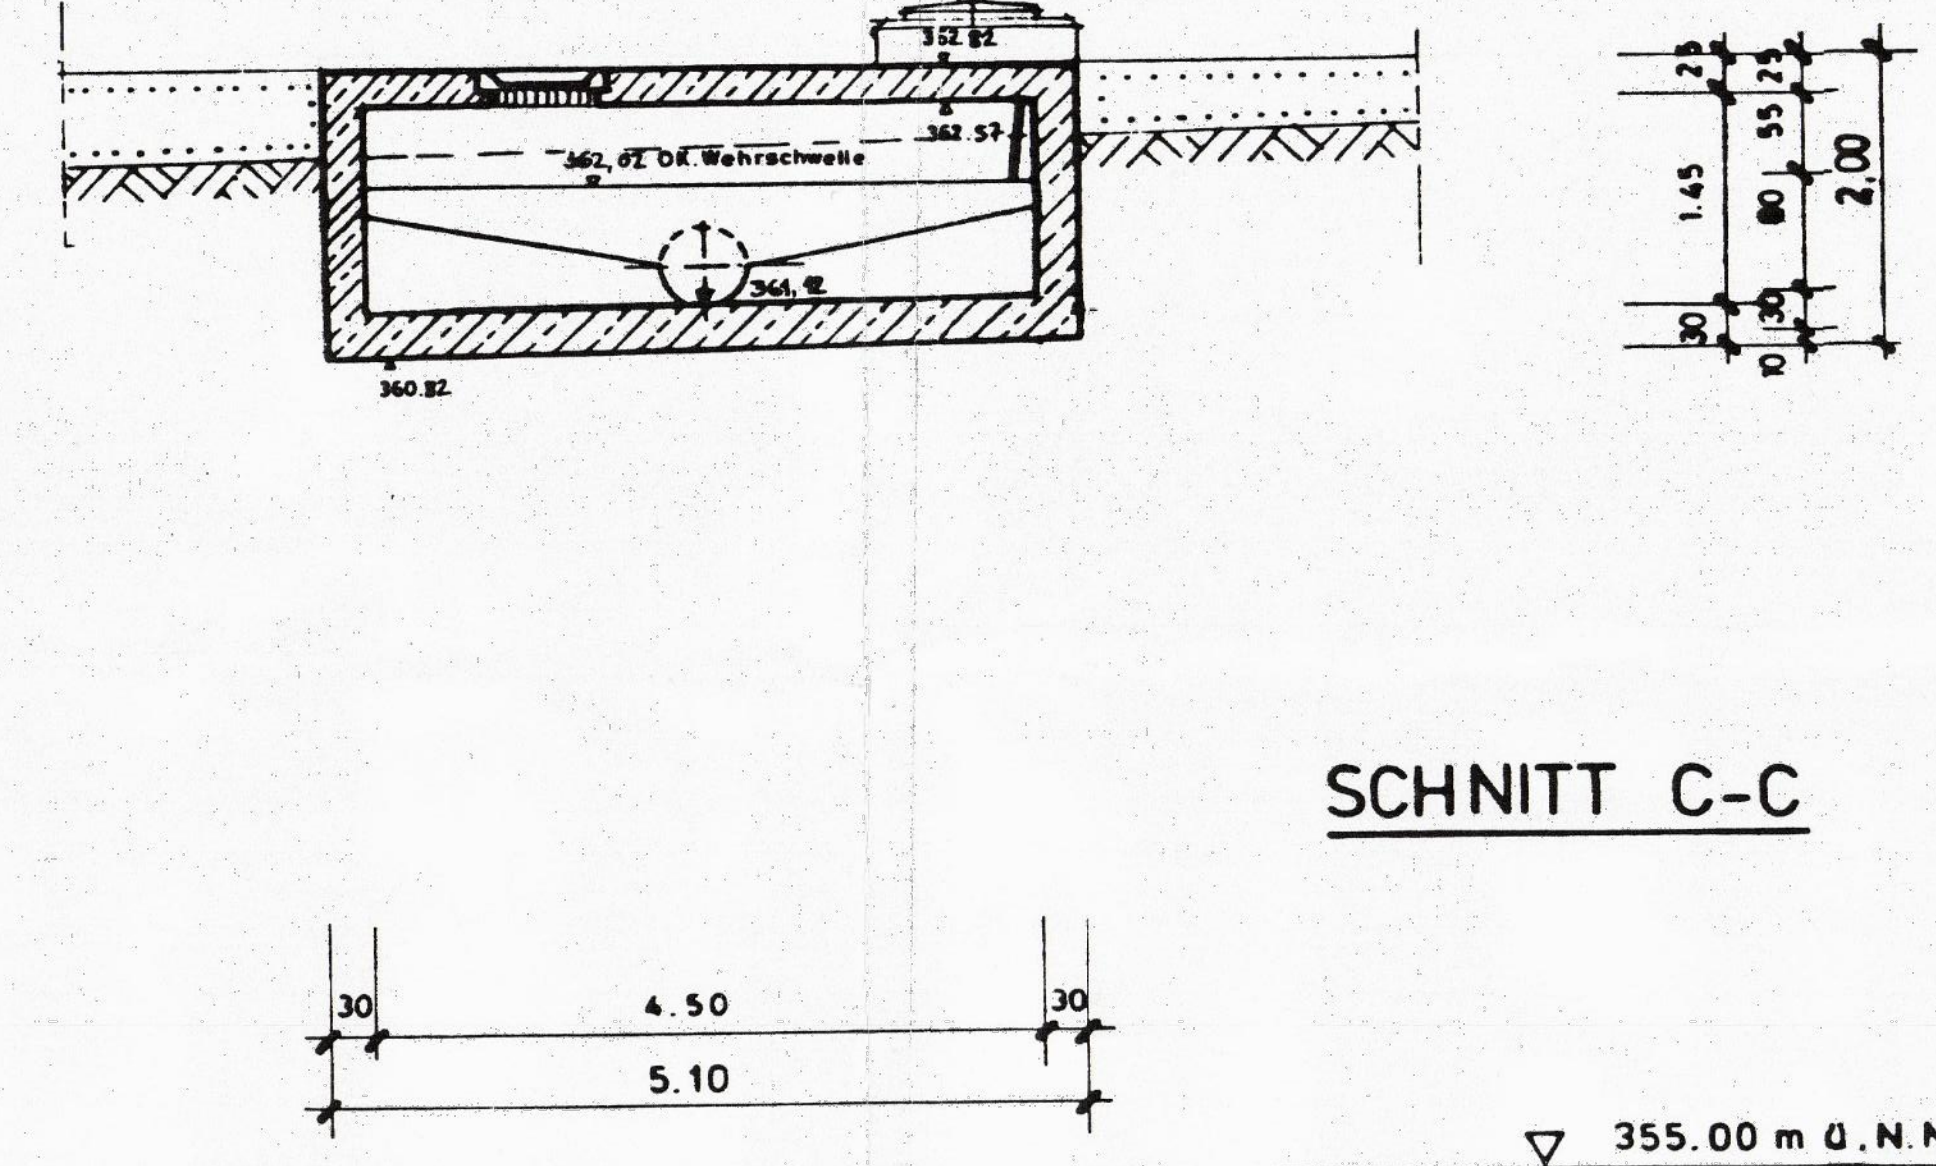

Ausführungsplanung von 1981

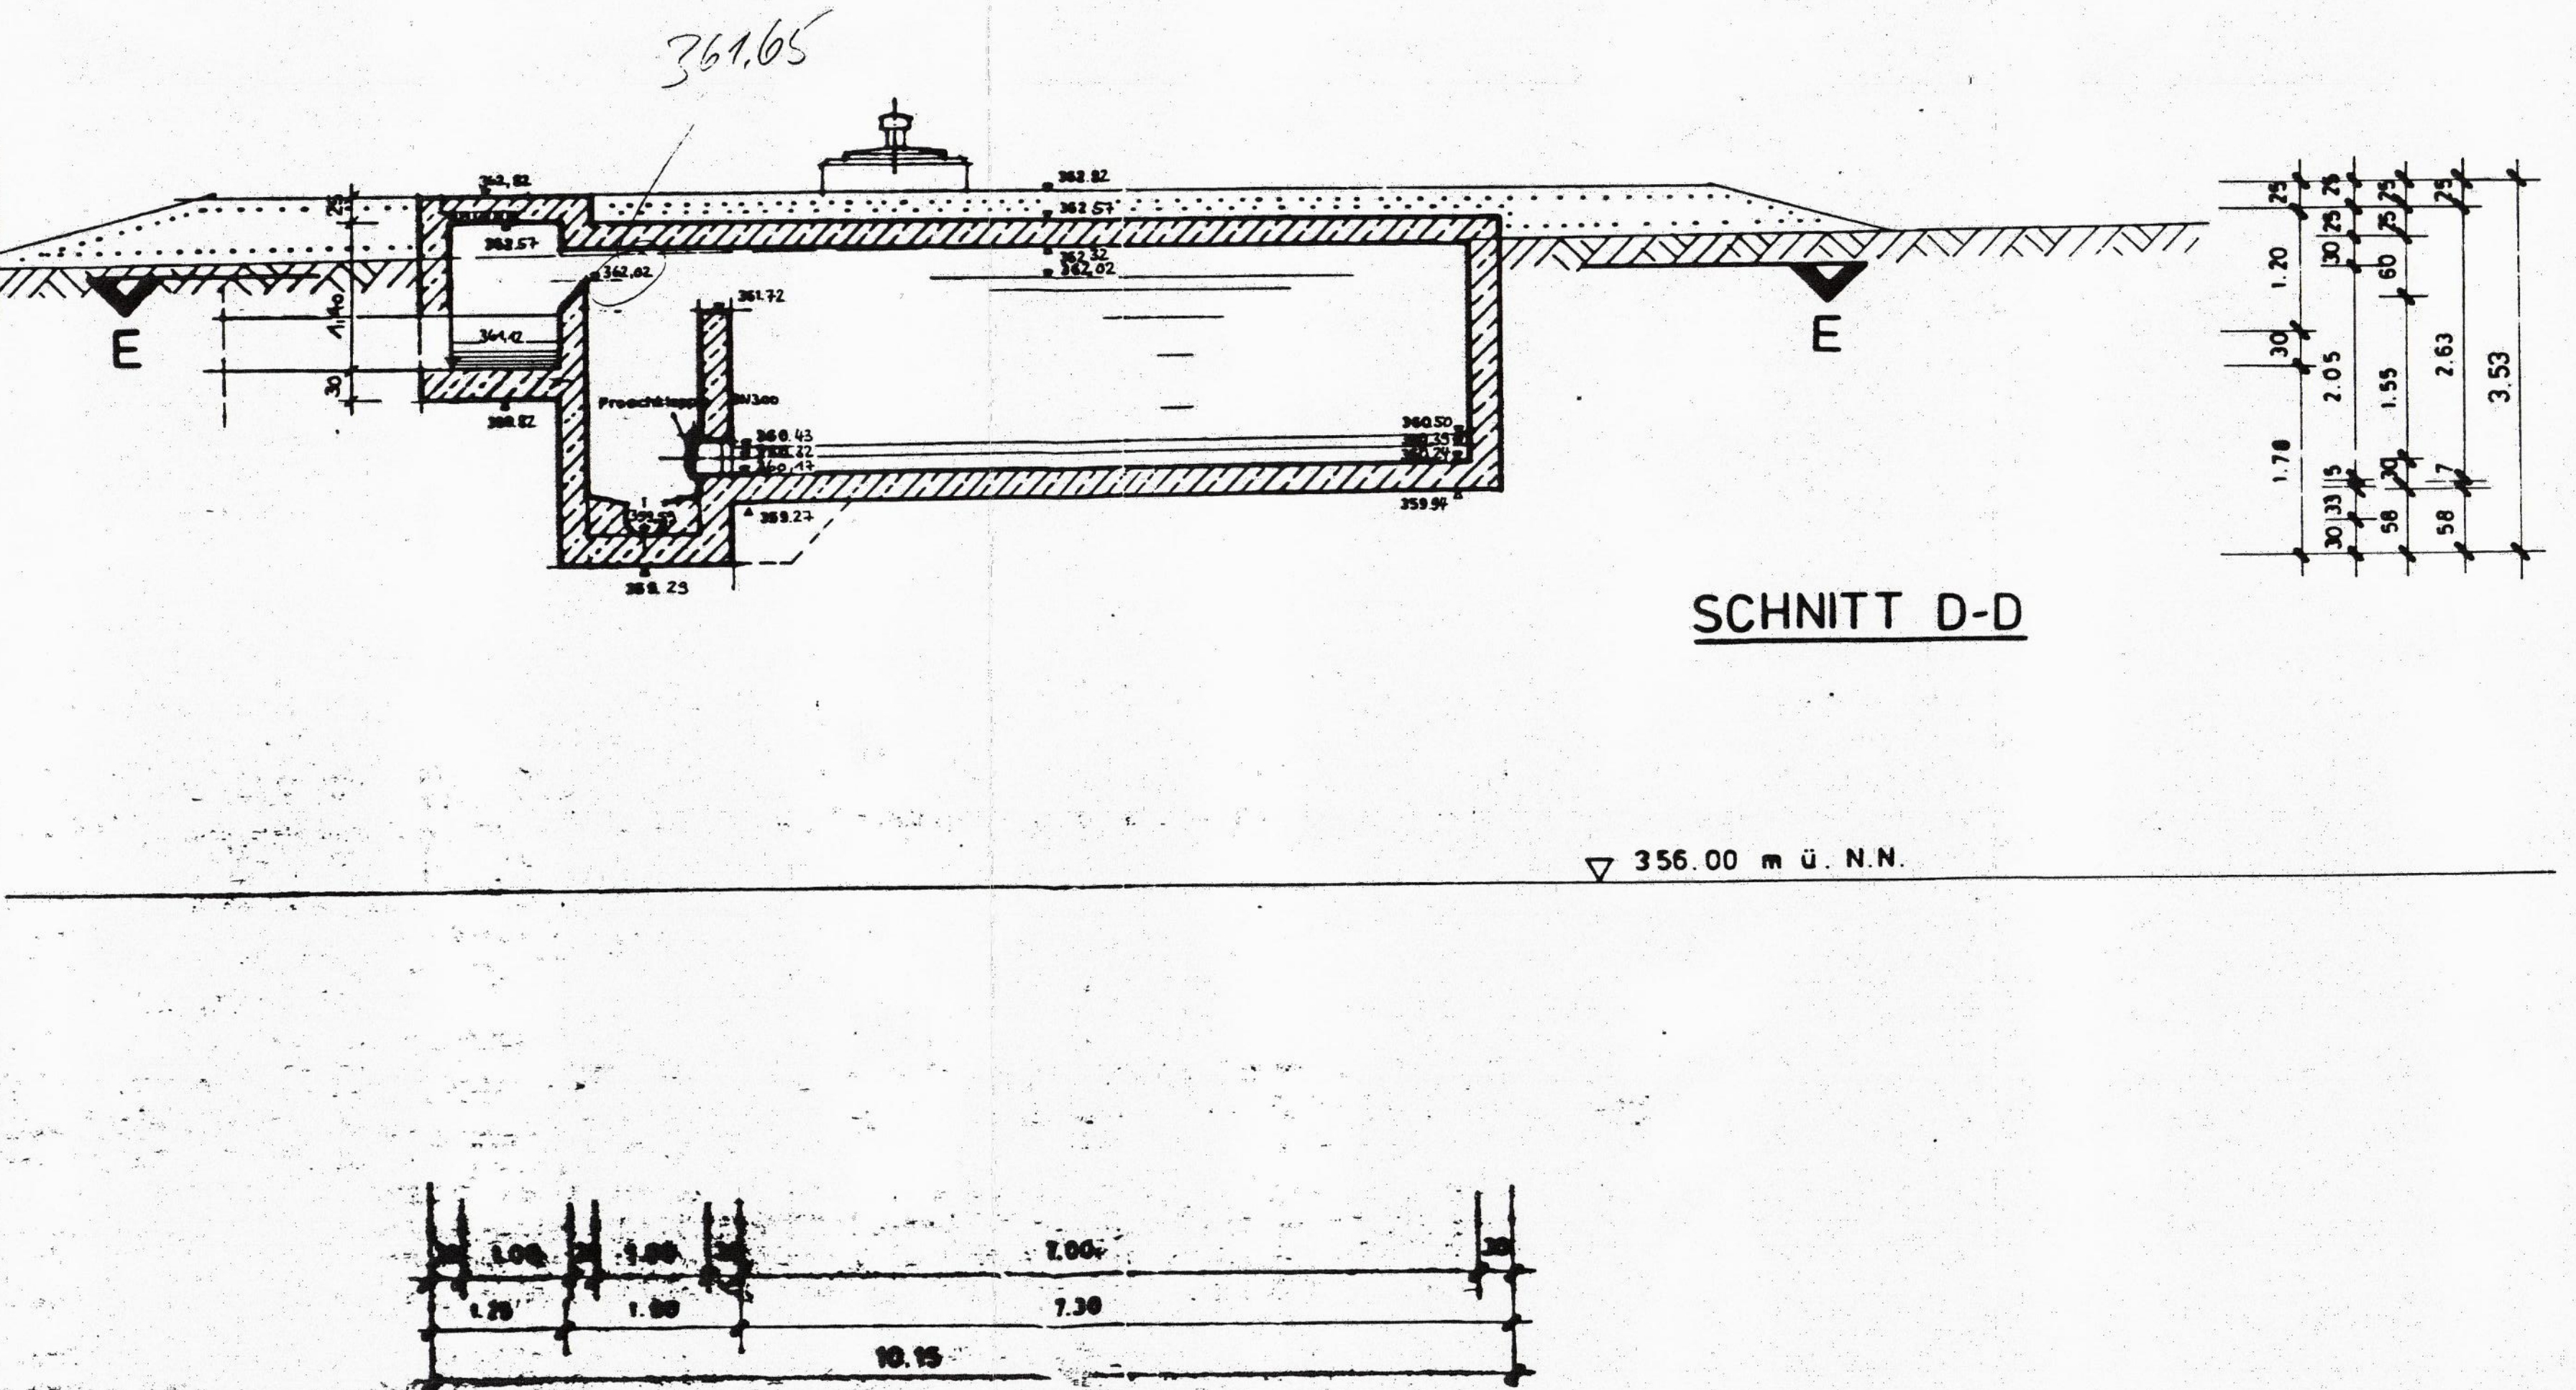

Komm. Kanalisation Tiefenklein und Main-Weides mit Anschluss an die Abwasseranlage Kronach-Süd Markt KÜPS, U.Krs. Kronach		Blattgröße 12	
Fangbecken, V=50 m³		Zustimmung	
gezeichnet	20.11.81	geprüft	20.11.81

Index		Name		Name	
Vorname		AWW Kronach-Süd		Proj.-Nr. 80024_014	
Landkreis		Kronach		Anl.-Nr. 3	
Mastab		1:50		Plan-Nr. 4.9	
Vorhabenart		Wasserrechtsverfahren		Datum	
Mastab		1:13 m²		Name	
Vorhabenort		Abwasserwerk Kronach-Süd Am Rathaus 1 96329 Kops		Datum	
Entwurfverfasser		BSR SRP		Name	
Datum		19.05.2025		Datum	