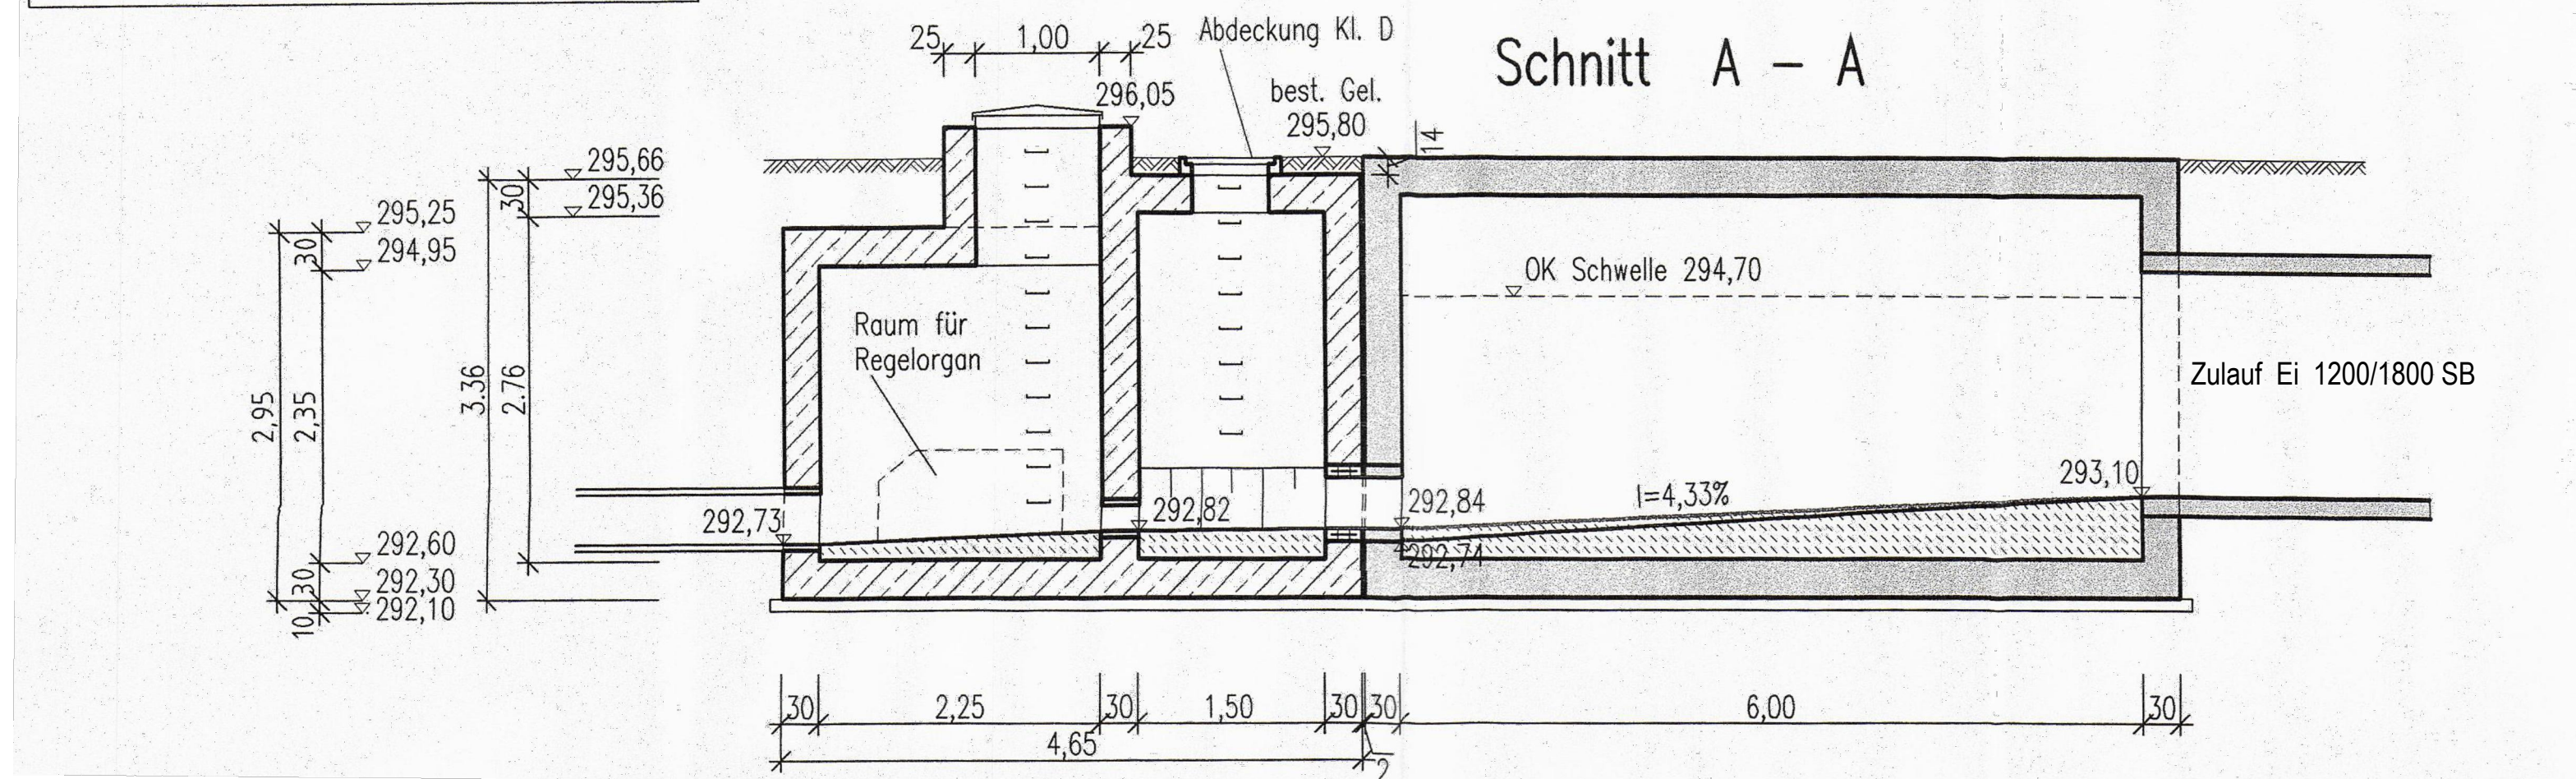
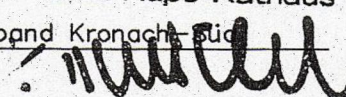
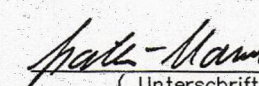
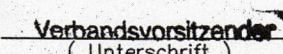


Änderung zum Wasserrechtsverfahren vom 20.09.1999		17.11.1999	Brö./Sch.		
Nr.	Änderungen	geänd. am	Name	gepr. am	Name
Vorhaben : Abwasseranlage Kronach-Süd Mischwasserbehandlung, BA09		Beilage : 6.1			
Vorhabensträger : Abwasserzweckverband Kronach-Süd		Proj.-Nr. : 1165			
Landkreis : Kronach		PS. : 11/10			
Maßstab : 1 : 50	B02 Neues-Nord SKU/RÜ 197 -gepl. Drosselbauwerk mit Strahldrossel- Q _{d/ert} = 24 l/s		Tag	Name	
		entw.	20.09.1999	GM	
		gez.			
		gepr.			
Vorhabensträger : Abwasserverband Kronach Süd Sitz. Küps-Rathaus		Entwurfserfasser : gräber & partner			
Abwasserzweckverband Kronach-Süd 		INGENIEURE GMBH BAYREUTH			
18. Nov. 1999		17.11.1999			
(Datum)		(Datum)		(Unterschrift)	
Verbandsvorsitzender 					
(Unterschrift)					

Index	Änderungen	geändert am	Name	geprüft am	Name
Vorhaben:	A WV Kronach-Süd Antrag auf gehobene Erlaubnis zur Einleitung von entlastetem Mischwasser in den Vorfluter		Proj.-Nr.	S5024_014	
			Anl.-Nr.	3	
			Plan-Nr.	4.2	
Vorhabensträger:	AWV Kronach-Süd			Datum	Name
Landkreis:	Kronach				
Maßstab: 1:50 0,25 m²	Wasserrechtsverfahren Bauwerksplan B02 SKU Neueses		entw.	Mai 2025	Kirklec
			gez.	Mai 2025	Hasanaj
			gepr.	19.05.2025	Brandner
Vorhabensträger:			Entwurfsverfasser:		
Abwasserverband Kronach-Süd Am Rathaus 1 96328 Küps			BSR SRP SCHNEIDER+PARTNER		
(Datum)	(Unterschrift)		n. V. [Signature]		
			19.05.2025 (Datum)		
				(Unterschrift)	