




Schnitt A-A

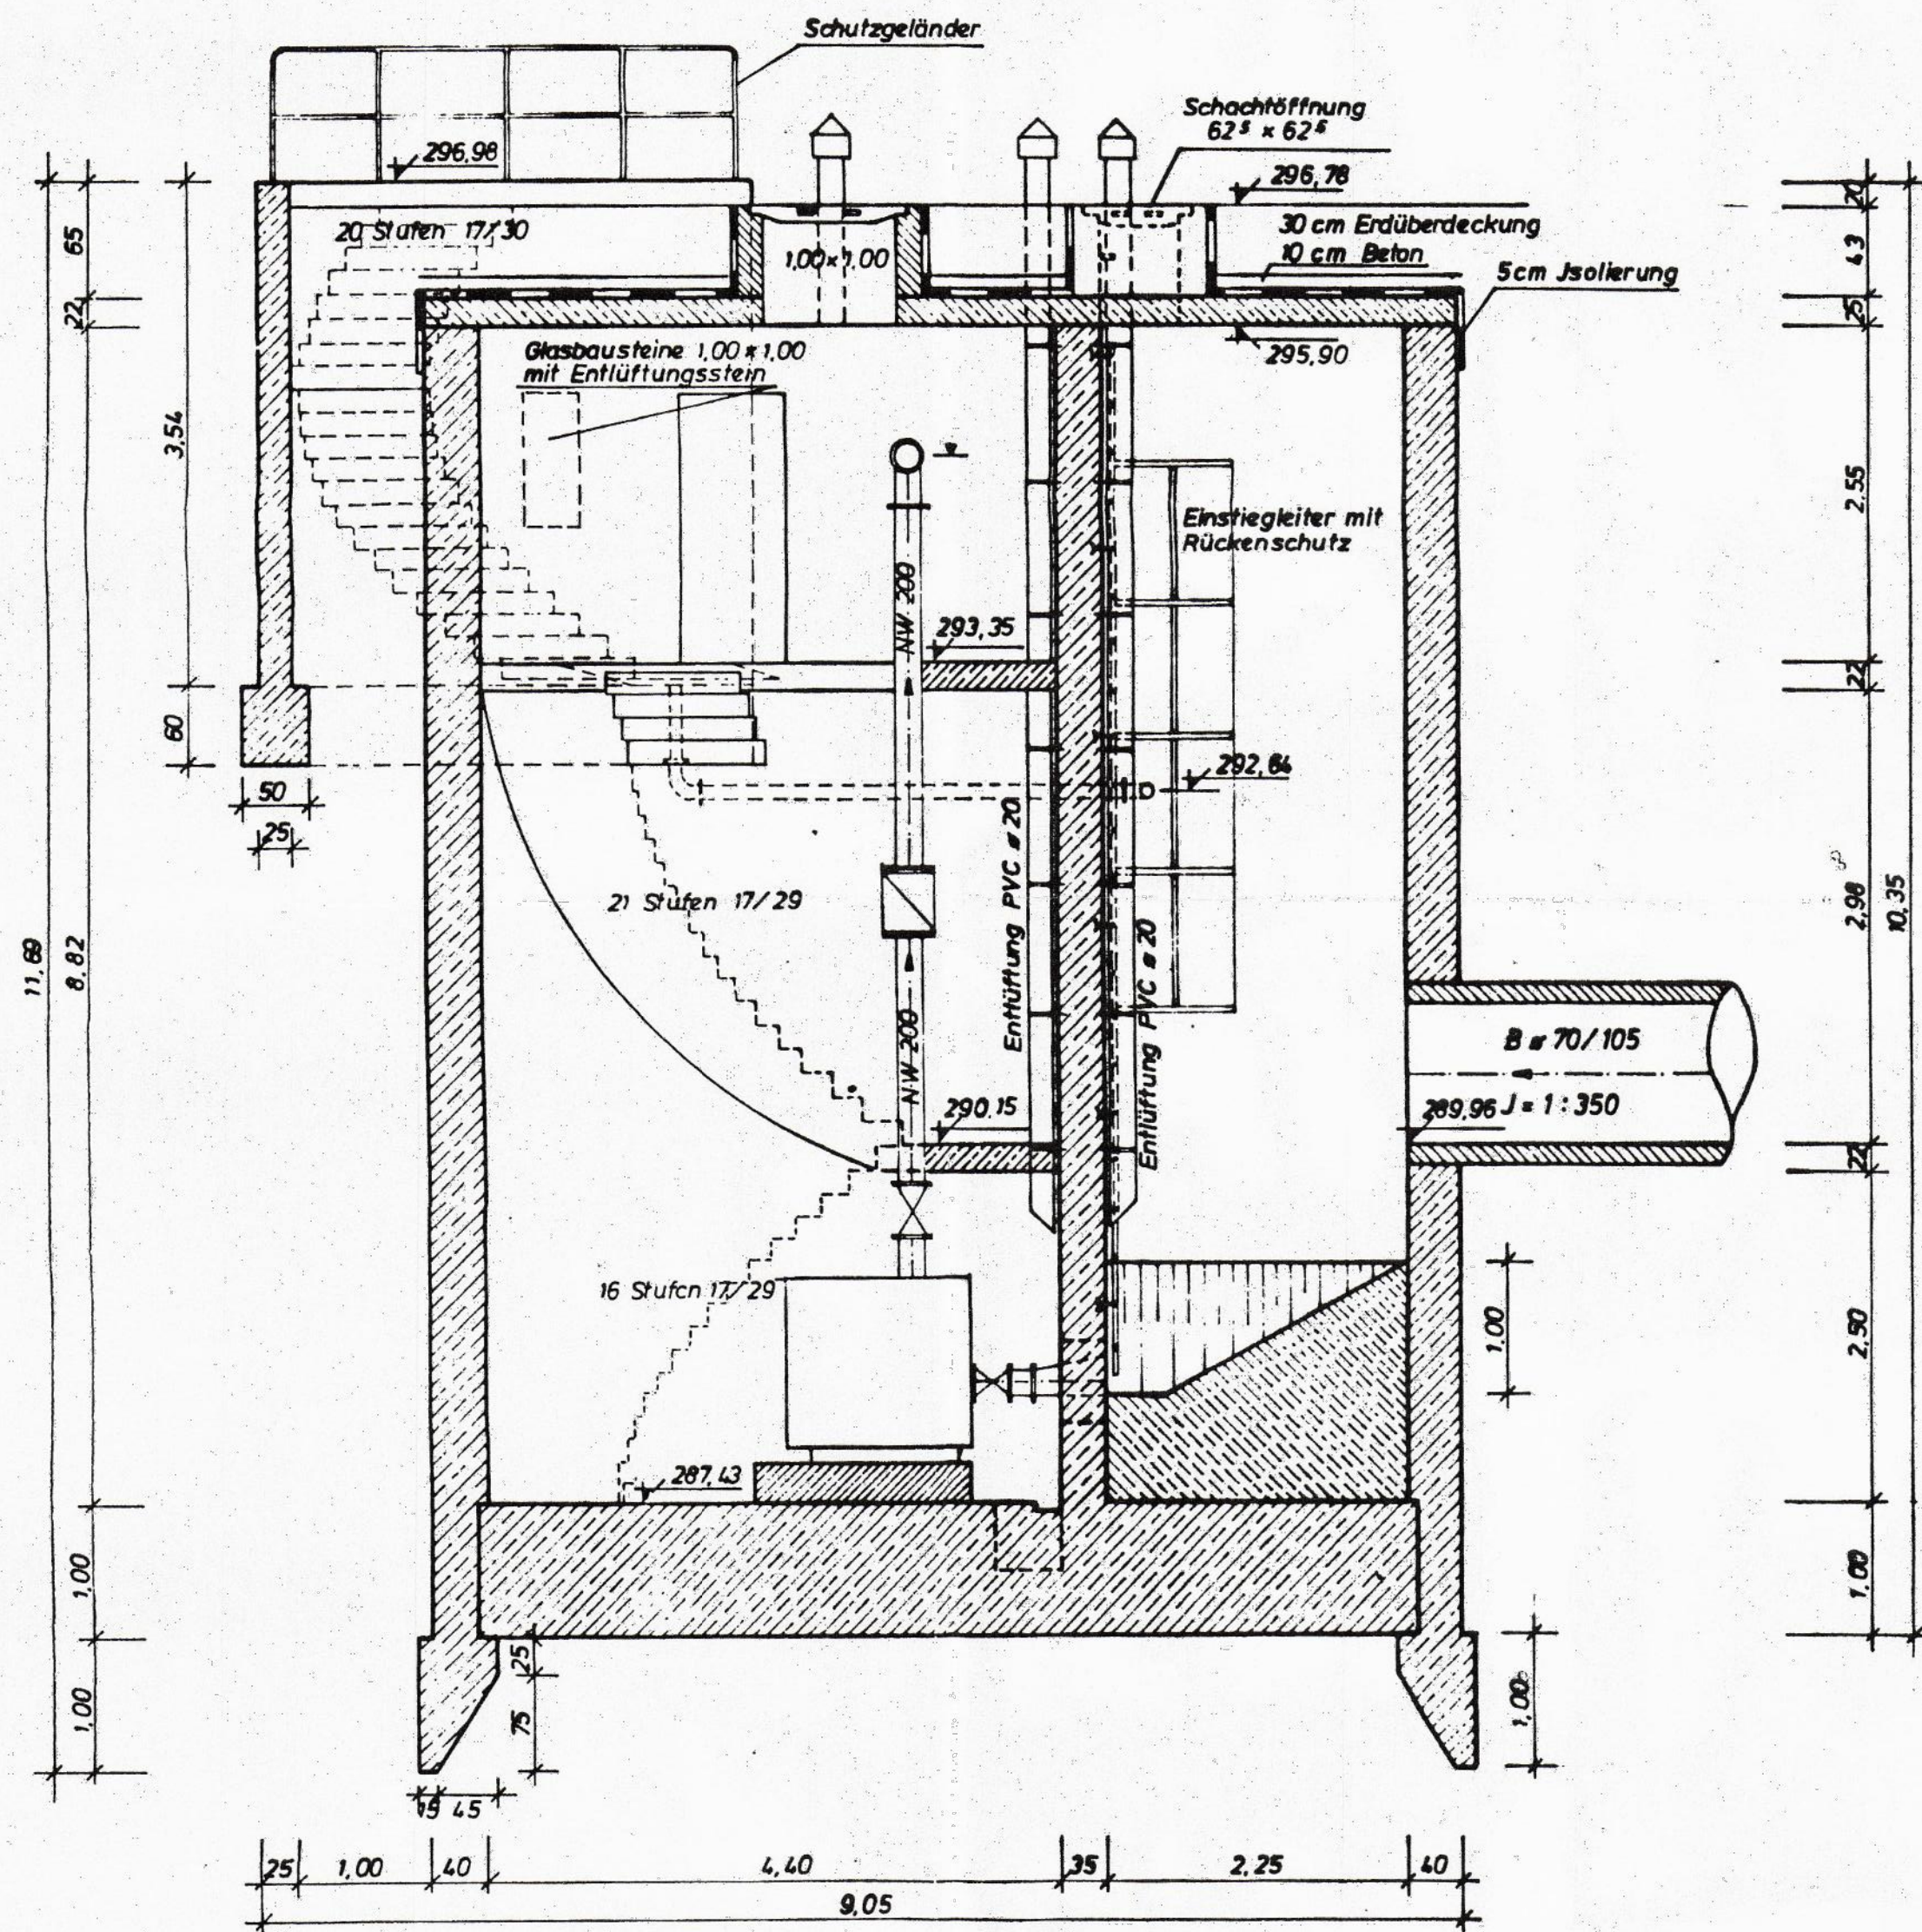

Schnitt B-B

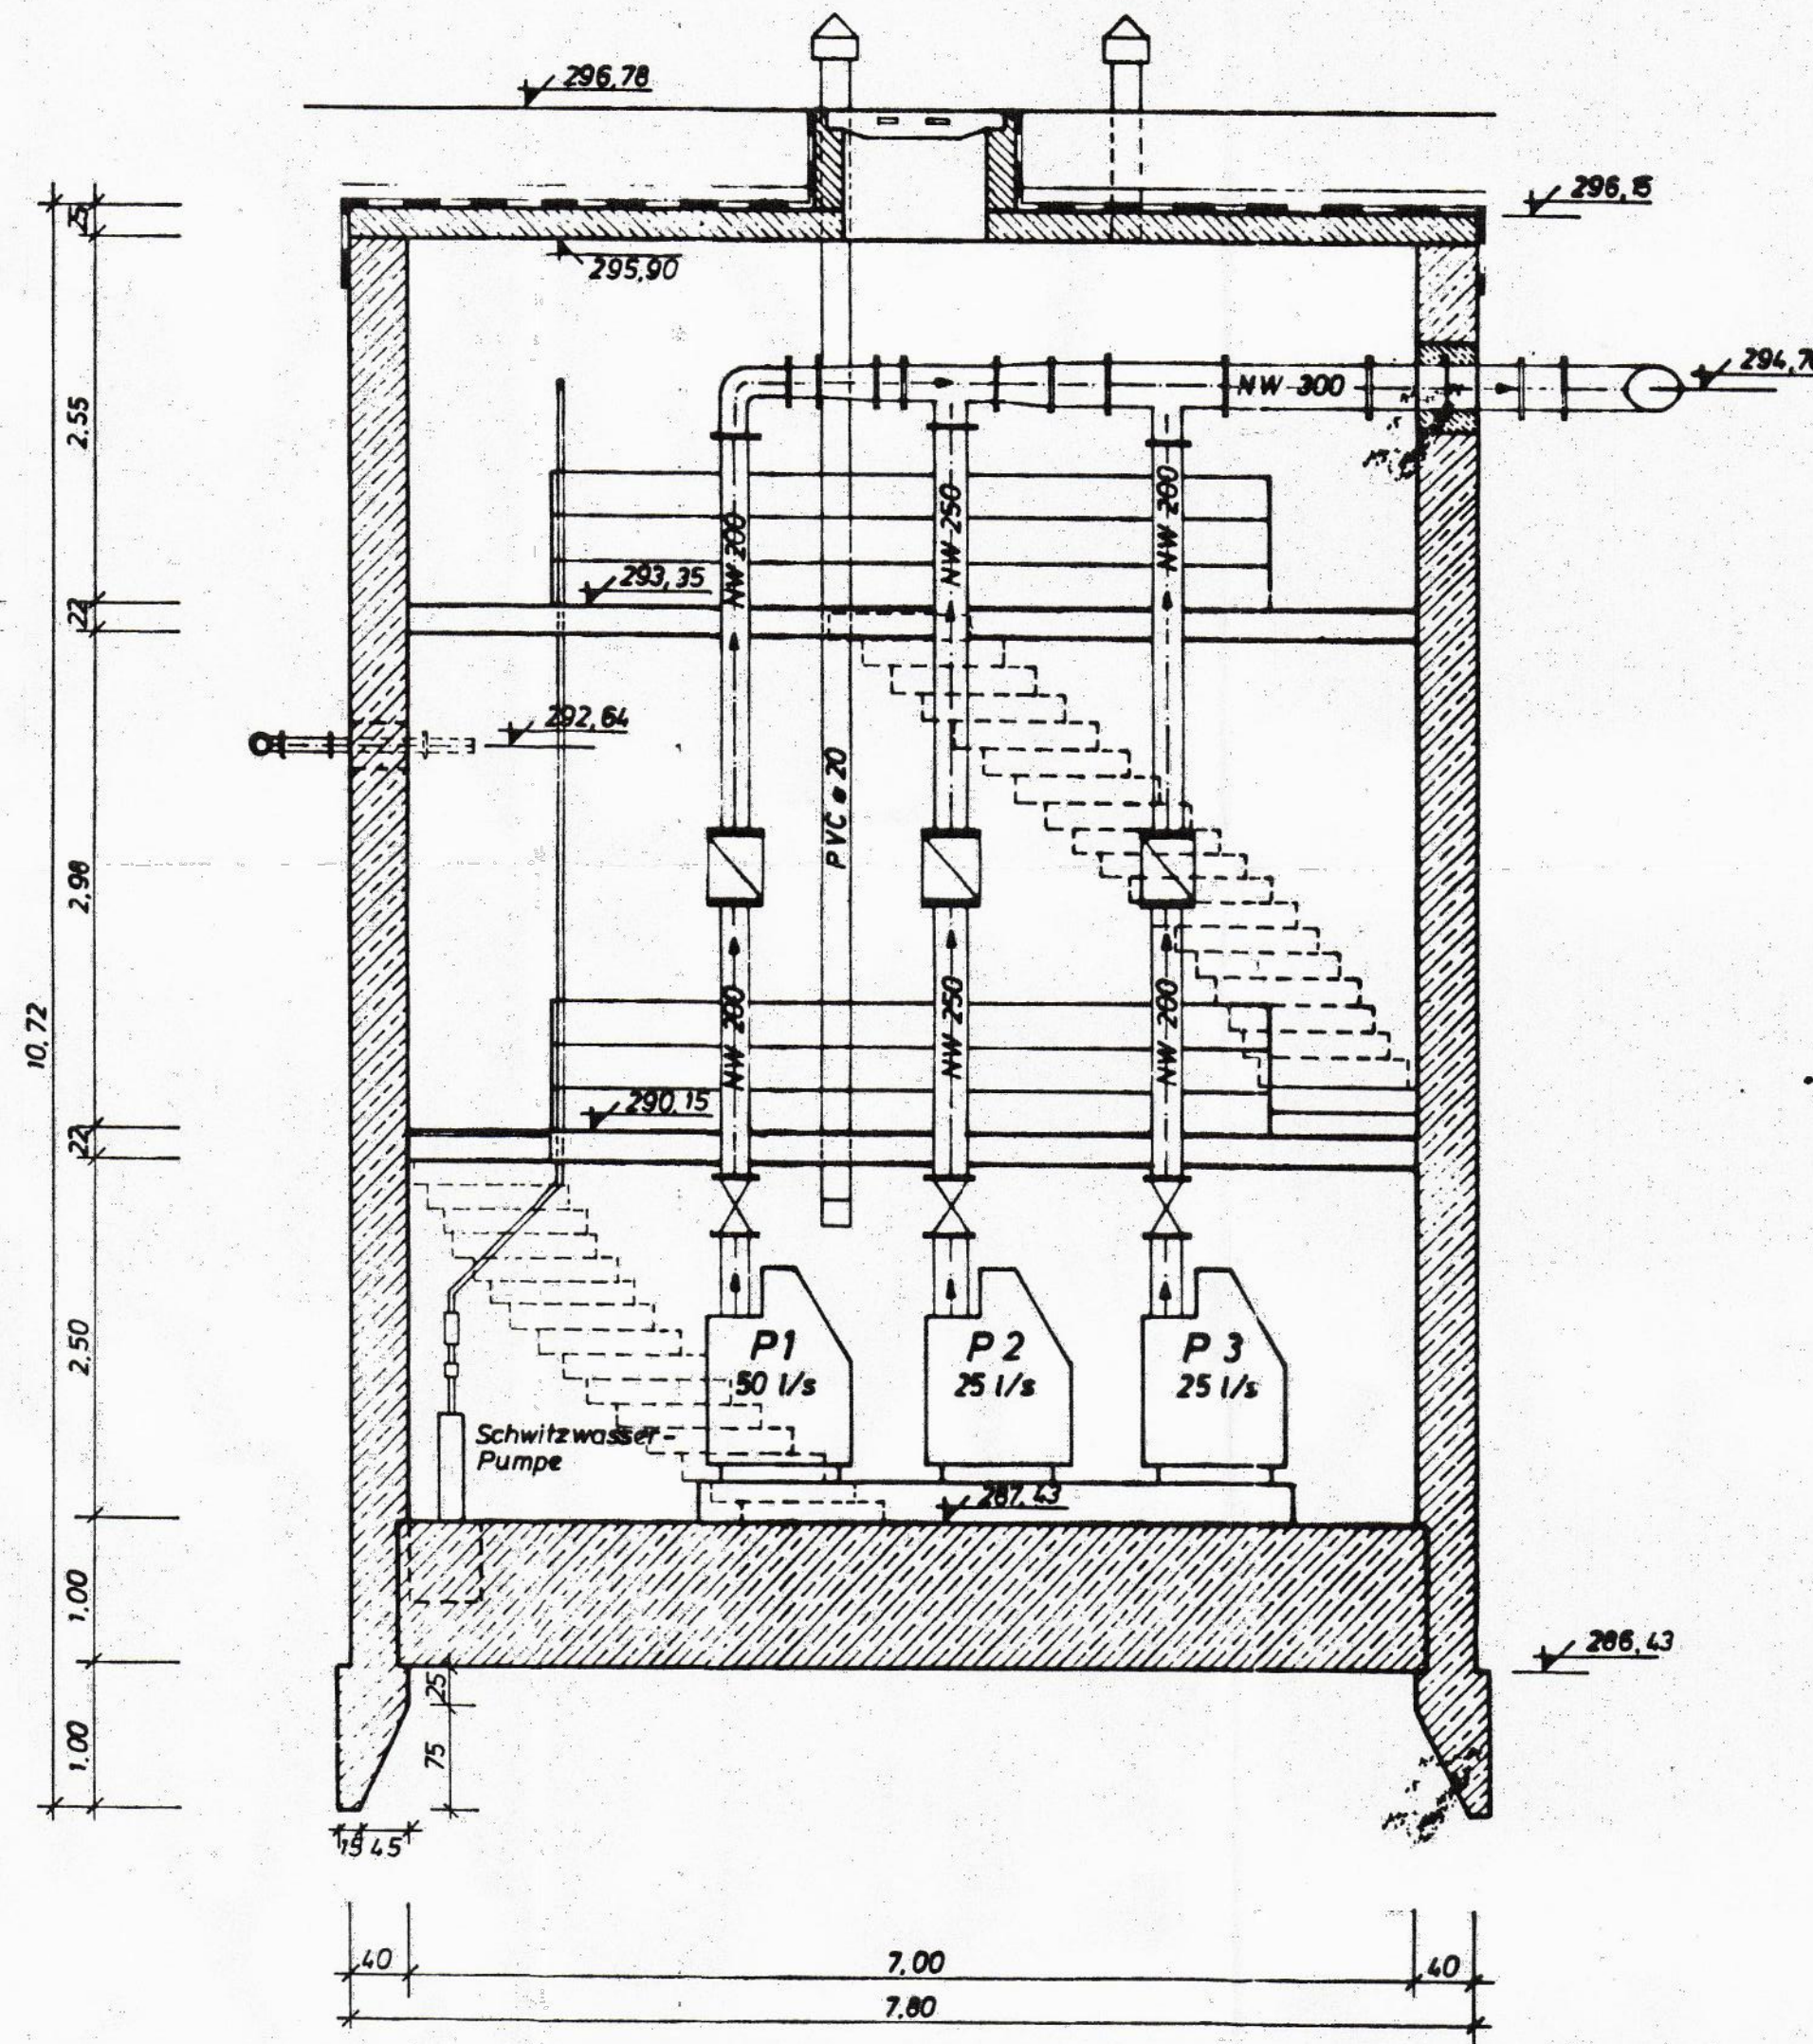


Grundriß

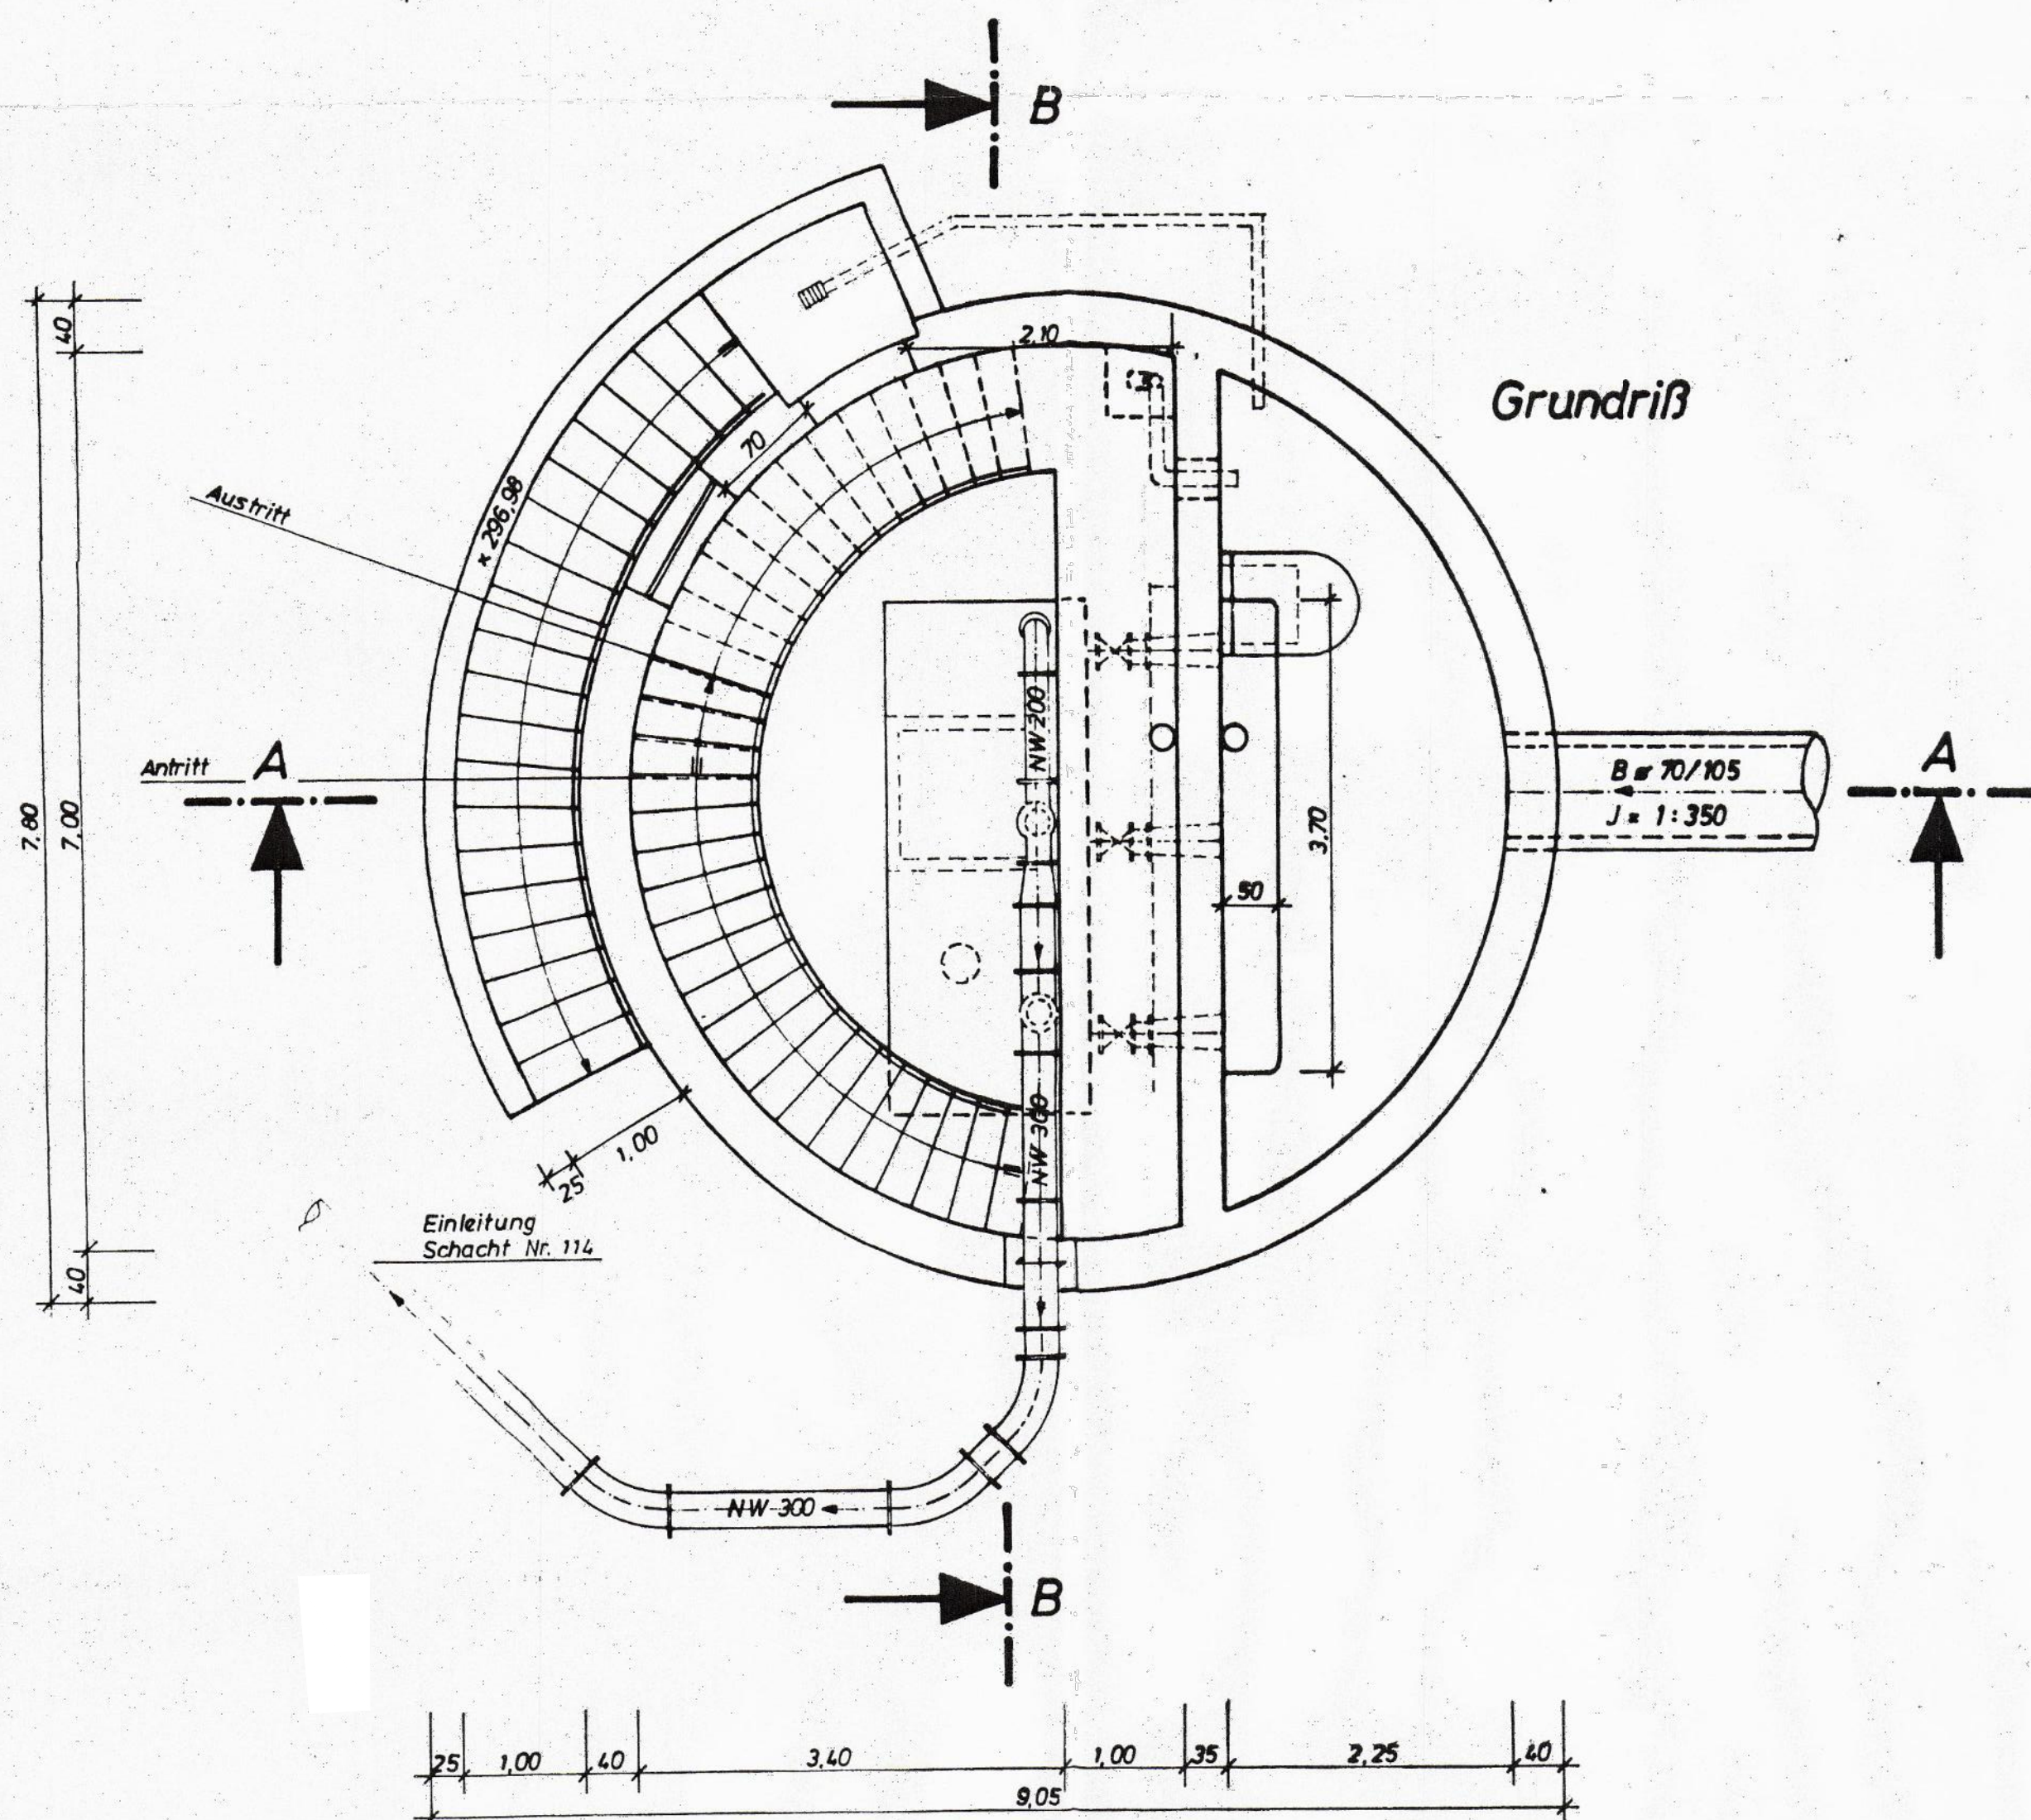

Lageplanausschnitt

M = 1: 2500

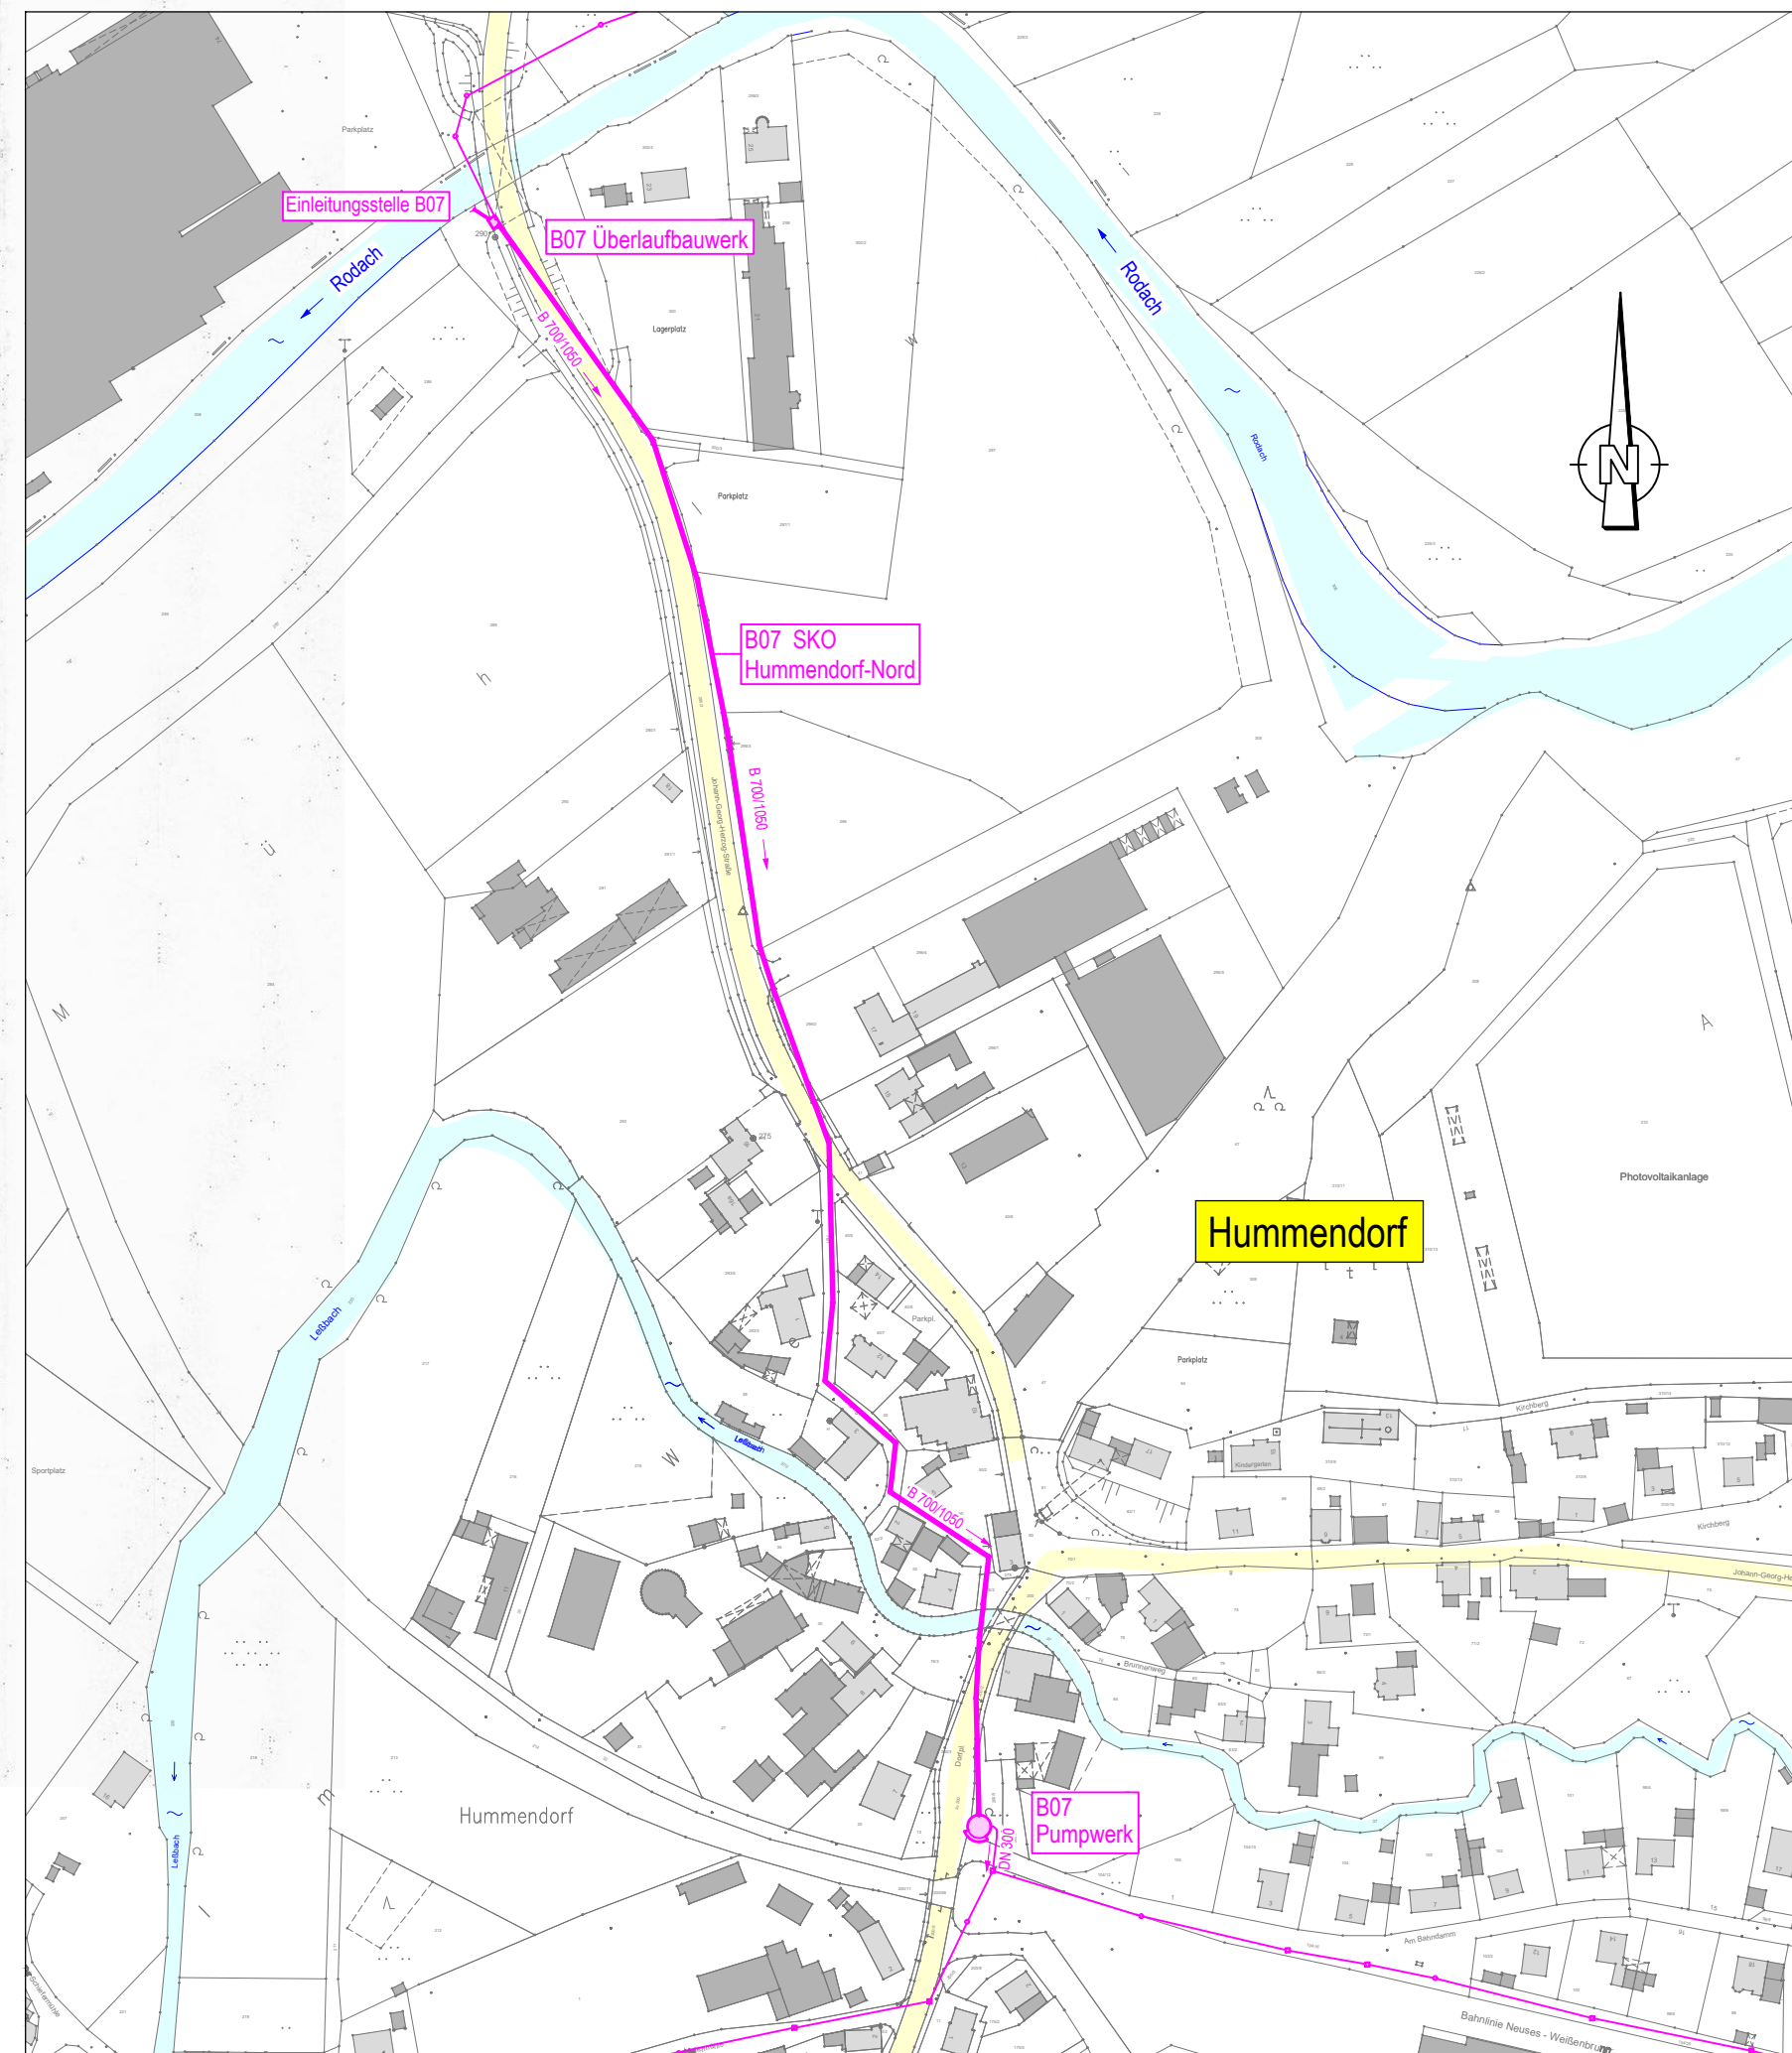

Nr.	Änderungen			geänd. am	Name	gepr. am		Name	
Vorhaben :	Abwasseranlage Kronach Süd Mischwasserbehandlung				Bellage :	8			
Vorhabensträger :	Abwasserverband Kronach Süd Landkreis Kronach				Proj.-Nr.:	1165			
					P.S.:	11 / 10			
Maßstab :	Pumpwerk B 07 Hummendorf					Tag	Name		
1 : 50					entw.	28.05.99	GM		
					gez.	28.05.99	HM		
					gepr.				
Vorhabensträger :	Abwasserverband Kronach Süd Stz. Küps-Rathaus Abwasserverband Kronach Süd				Entwurfverfasser :	gräber & partner INGENIEURE GMBH BAYREUTH			
18. Nov. 1999					28.05.1999				
(Datum)	(Unterschrift)				(Datum)	(Unterschrift)			

Index	Anderungen	geändert am	Name	geprüft am	Name				
Vorhaben:	AWW Kronach-Süd Antrag auf gehobene Erlaubnis zur Einleitung von entlastetem Mischwasser in den Vorfluter					Proj.-Nr.	S502M_014		
Vorhabensträger: Landkreis:	AWW Kronach-Süd Kronach					Anl.-Nr.	3		
						Plan-Nr.	4.4		
MafStab:	Wasserrechtsverfahren Bauwerksplan B07 SKO Hummendorf-Nord						Datum	Name	
1:2500; 1:50						entw.	Mai 2025	Kökke	
						gez.	Mai 2025	Hassanaj	
0,25 m²						gepr.	19.05.2025	Brandner	
Vorhabensträger:	Abwasserverband Kronach-Süd Am Rathaus 1 96328 Kips					Entwurfsverfasser:			
(Datum)	(Unterschrift)					19.05.2025 (Datum)	 (Unterschrift)		