


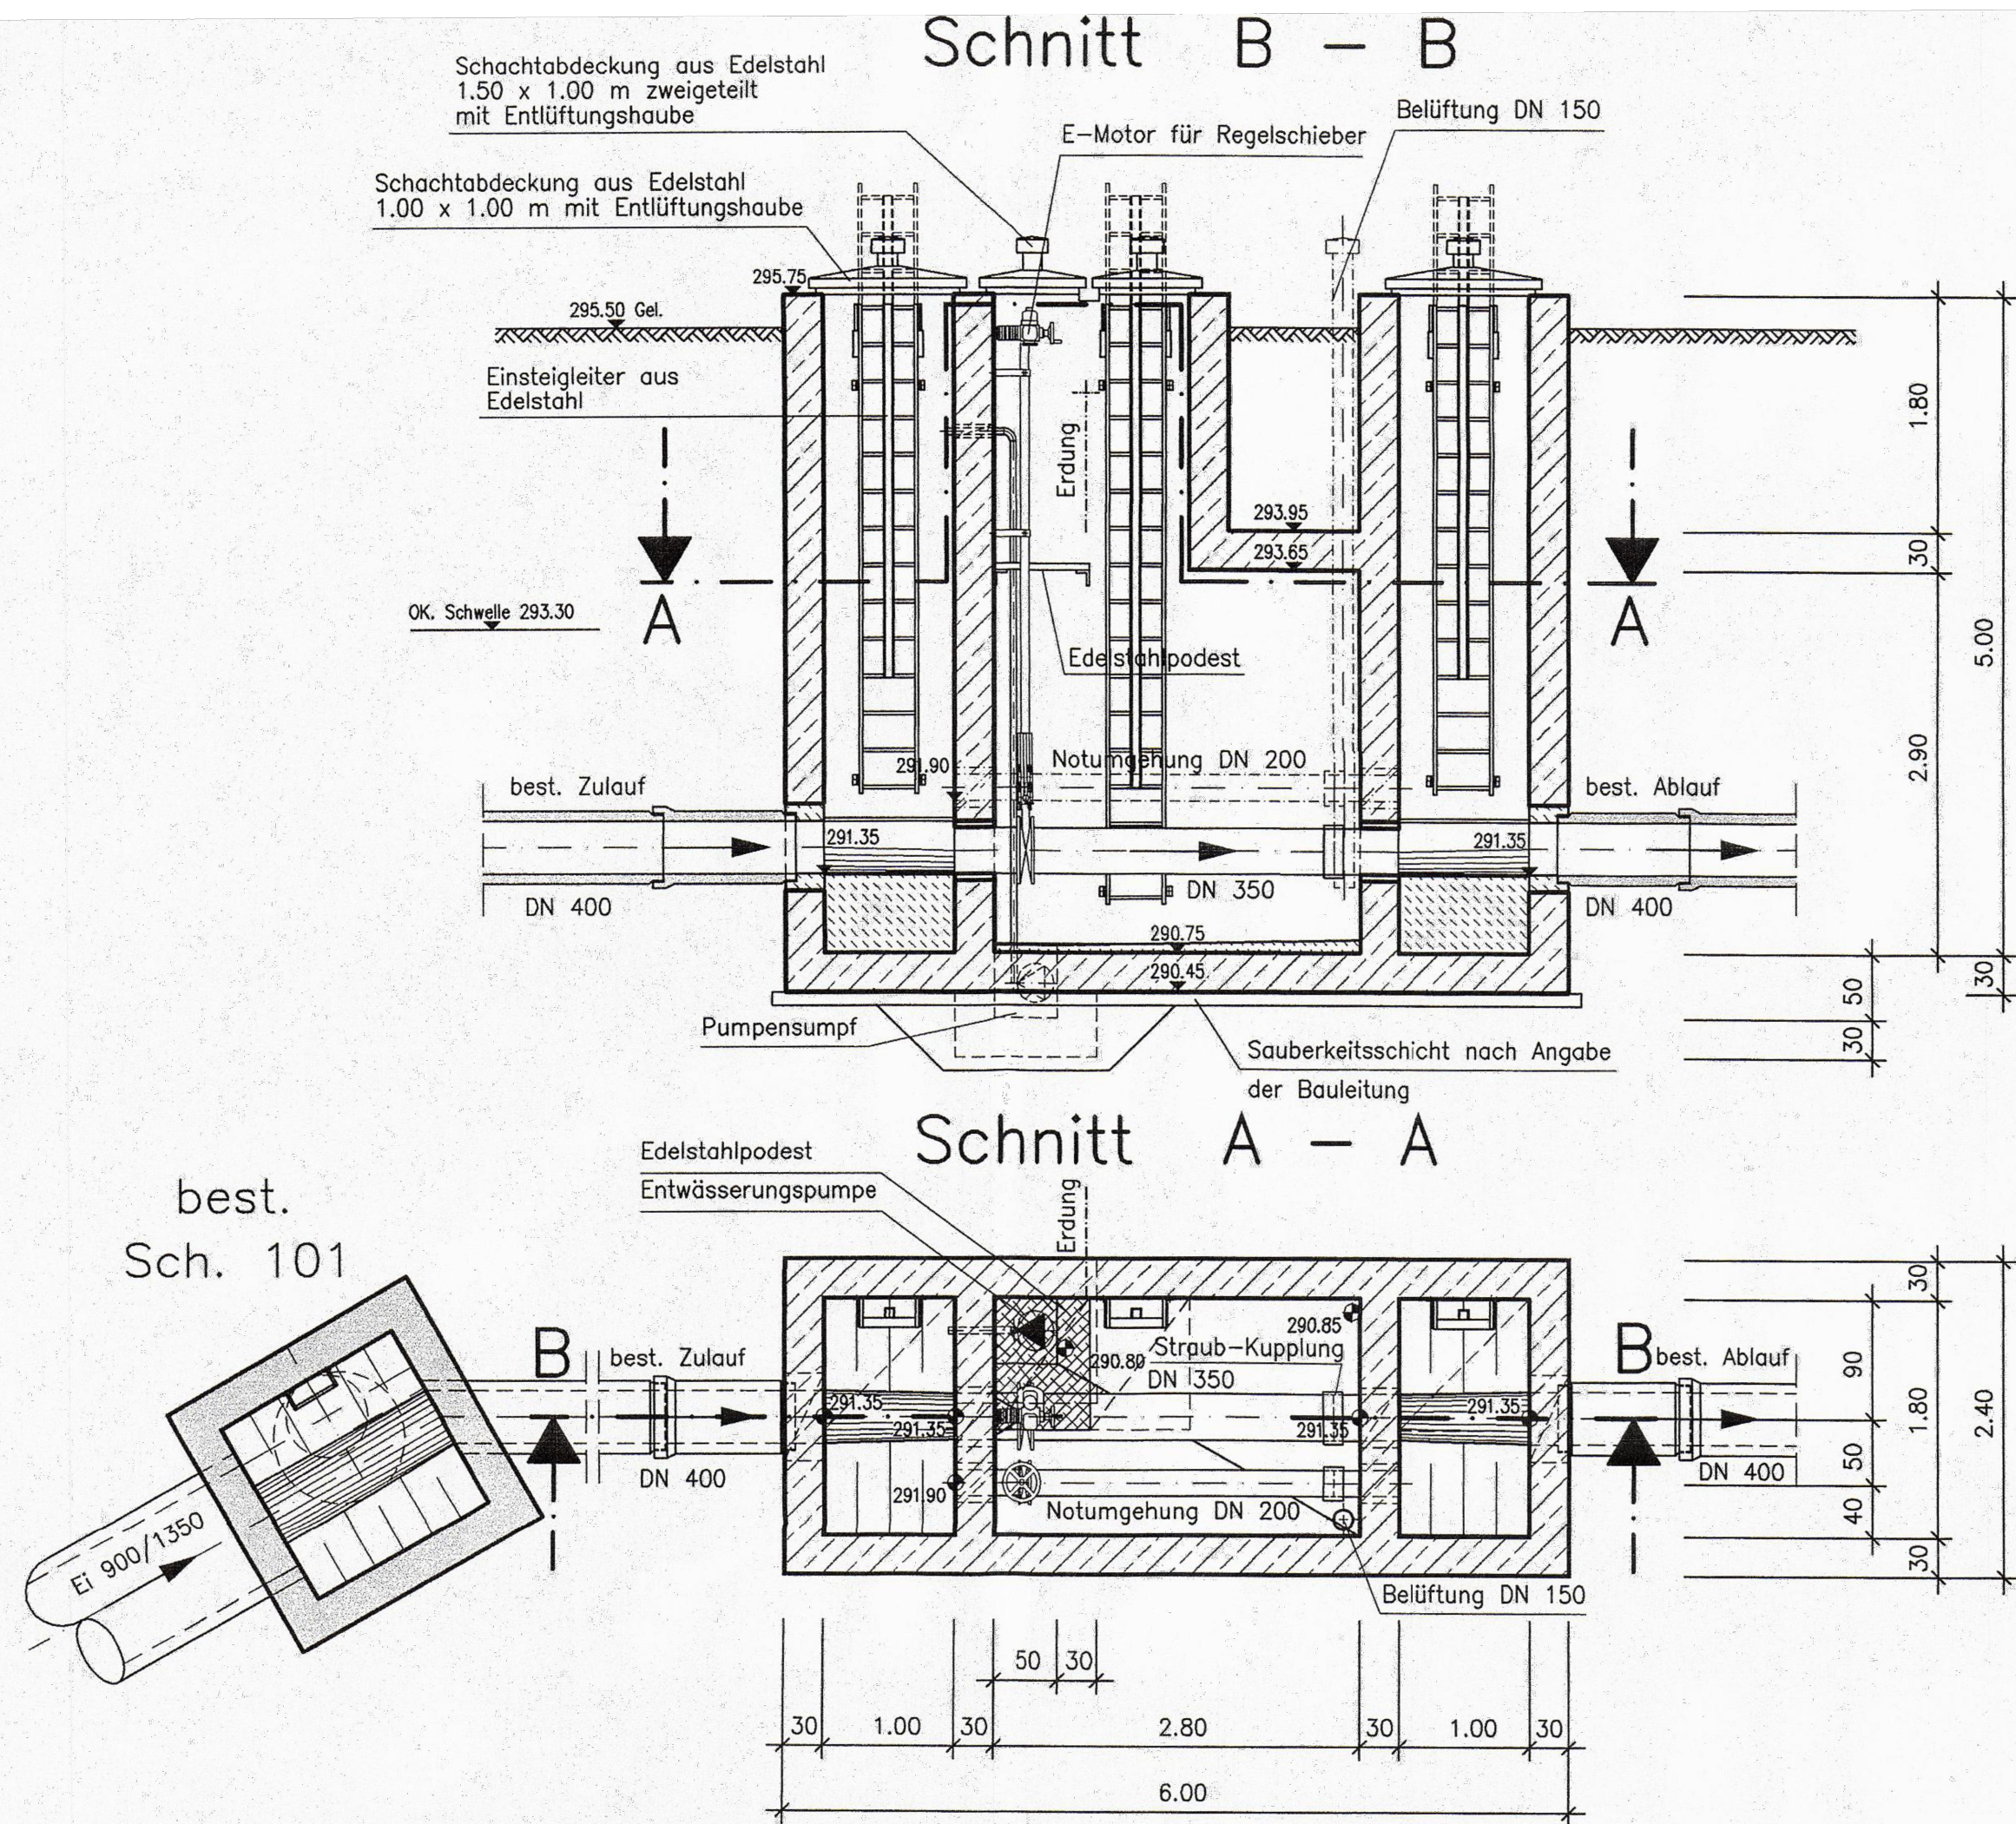

	Änderung zum Wasserrechtsverfahren vom 20.09.1999		17.11.1999	Brö./Sch.	
Nr.	Änderungen		geänd. am	Name	gepr. am
Vorhaben : Abwasseranlage Kronach Süd Mischwasserbehandlung, BA09			Beilage : 9.2		
Vorhabensträger : Abwasserzweckverband Kronach Süd			Proj.-Nr. : 1165		
Landkreis : Kronach			PS. : 11/10		
Maßstab : 1 : 50	B14 Hummendorf-Süd SKO -gepl. Drosselbauwerk 100.1 mit Regelschieber- $Q_{d/erf} = 120 \text{ l/s}$			Tag	Name
			entw.	20.09.1999	GM
			gez.		
			gepr.		
Vorhabensträger : Abwasserverband Kronach Süd Sitz. Küps-Rathaus Abwasserzweckverband Kronach Süd			Entwurfsverfasser : gräber & partner INGENIEURE GMBH BAYREUTH		
18. Nov. 1999 (Datum)			17.11.1999 (Datum)		
Verbandsvorsitzender (Unterschrift)			Hofe-Mami (Unterschrift)		

Index	Änderungen	geändert am	Name	geprüft am	Name
Vorhaben: AWW Kronach-Süd Antrag auf gehobene Erlaubnis zur Einleitung von entlastetem Mischwasser in den Vorfluter		Proj.-Nr.	S5024_014		
		Anl.-Nr.	3		
		Plan-Nr.	4.6		
Vorhabensträger: AWW Kronach-Süd Landkreis: Kronach			Datum	Name	
Maßstab: 1:50 0,22 m²	Wasserrechtsverfahren Bauwerksplan B14 SKO Hummendorf-Süd (Drossel)		entw.	Mai 2025	Krklec
			gez.	Mai 2025	Hasanaj
			gepr.	19.05.2025	Brandner
Vorhabensträger: Abwasserverband Kronach-Süd Am Rathaus 1 96328 Küps		Entwurfsverfasser: BSR SRP SCHNEIDER+PARTNER 19.05.2025 (Datum) (Unterschrift)			