



Schnitt A-A (Bestandsaufmaß)

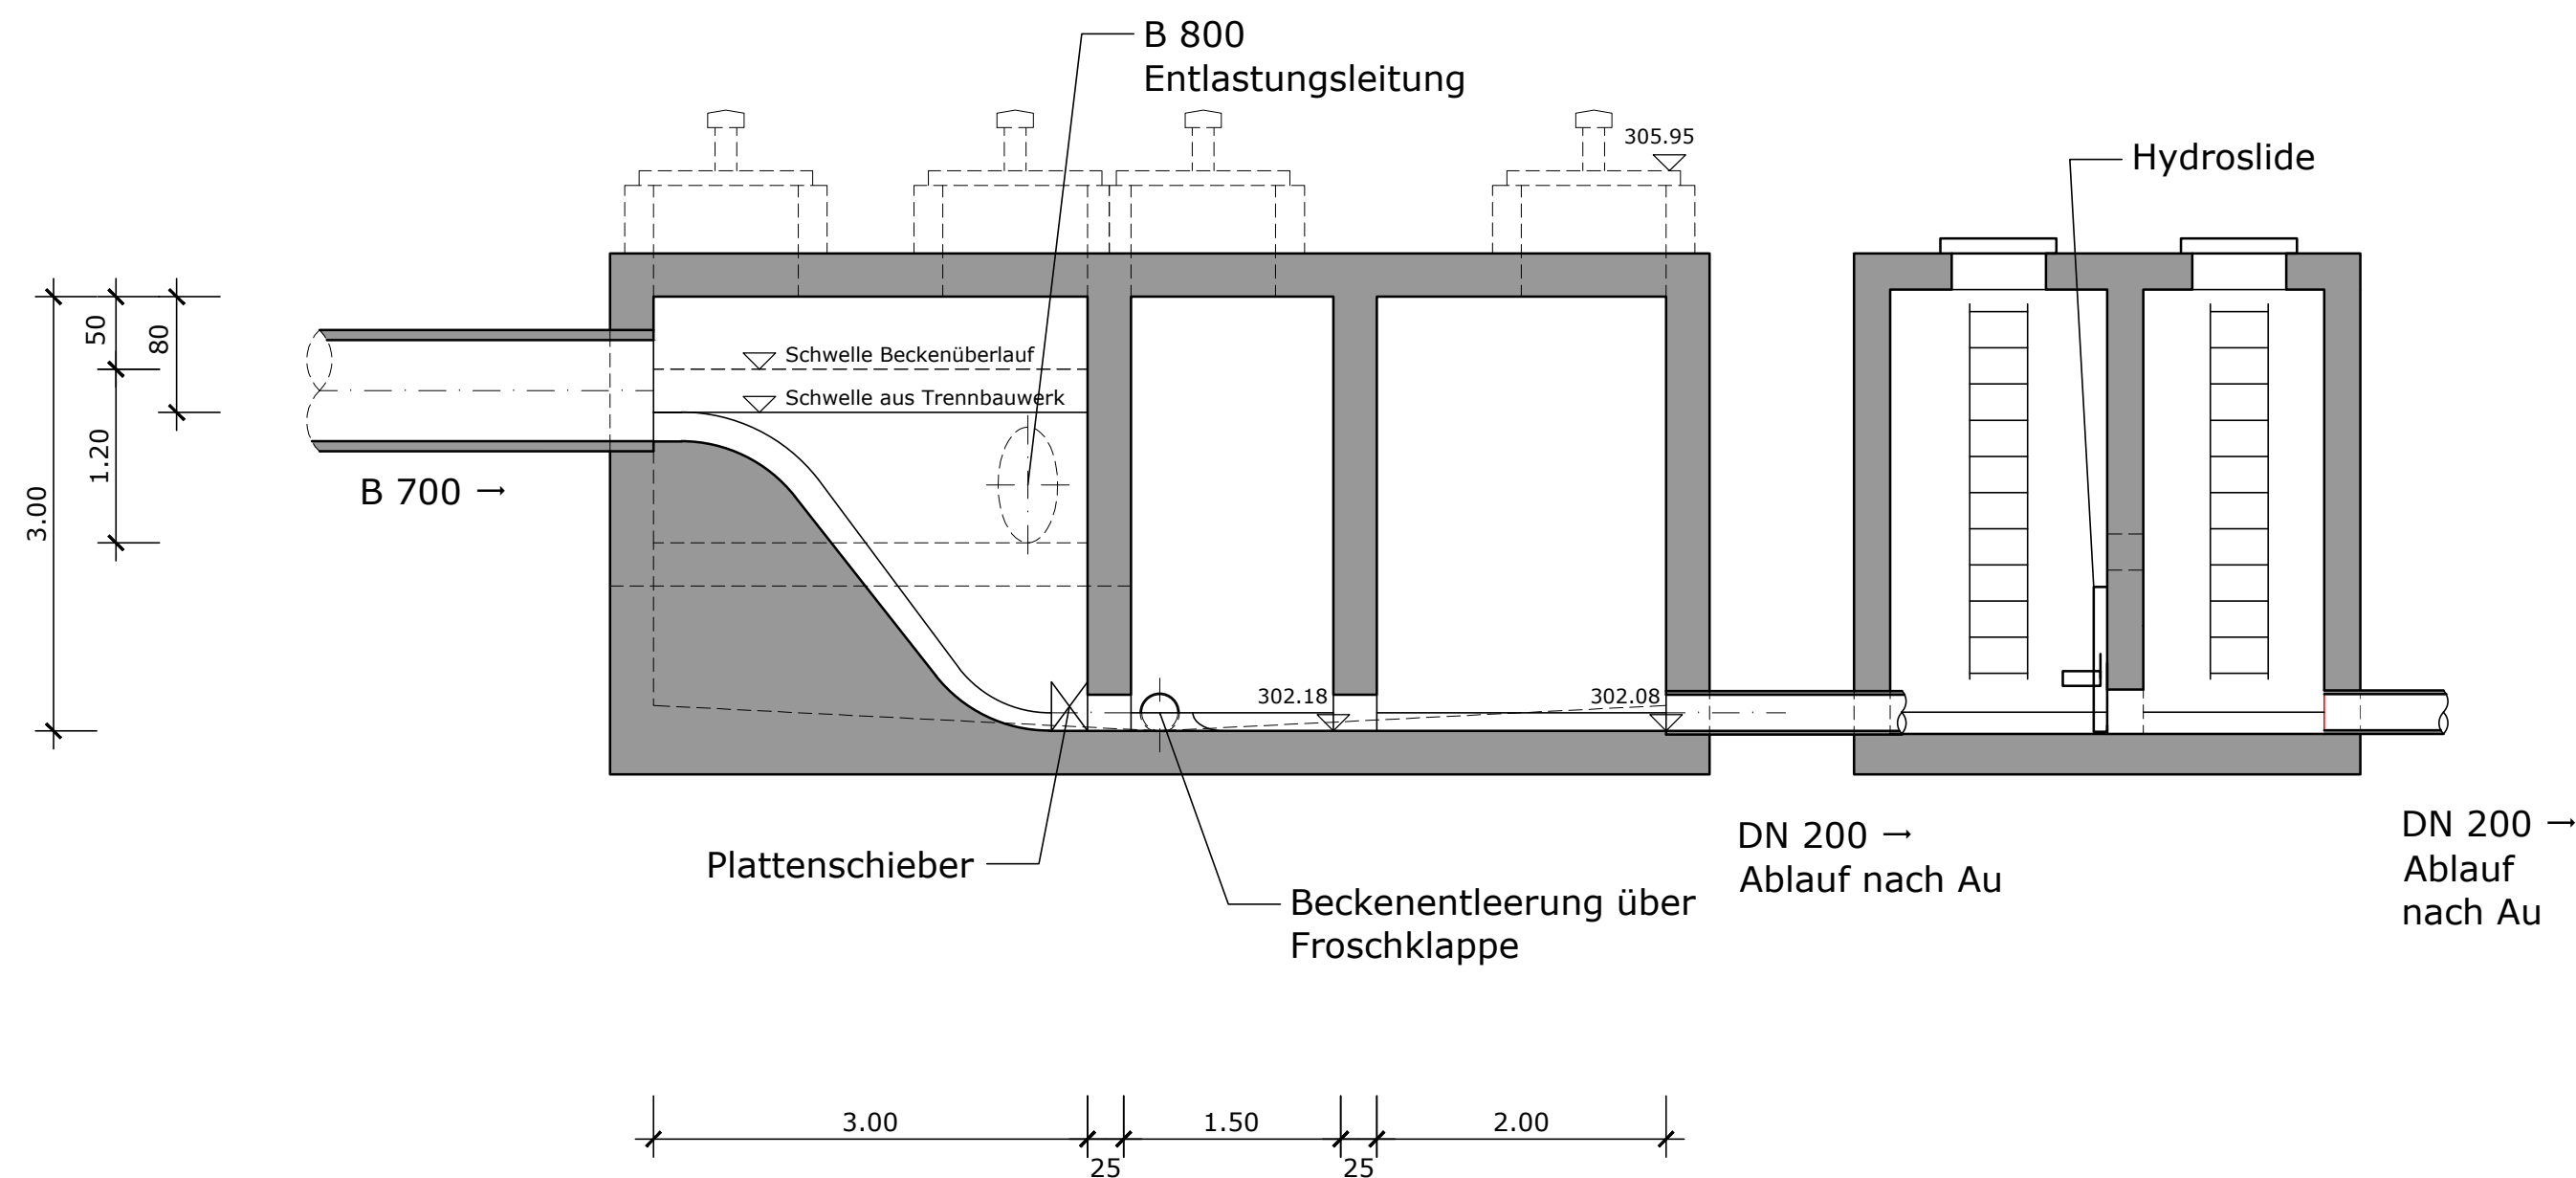

Grundriss (Bestandsaufmaß)

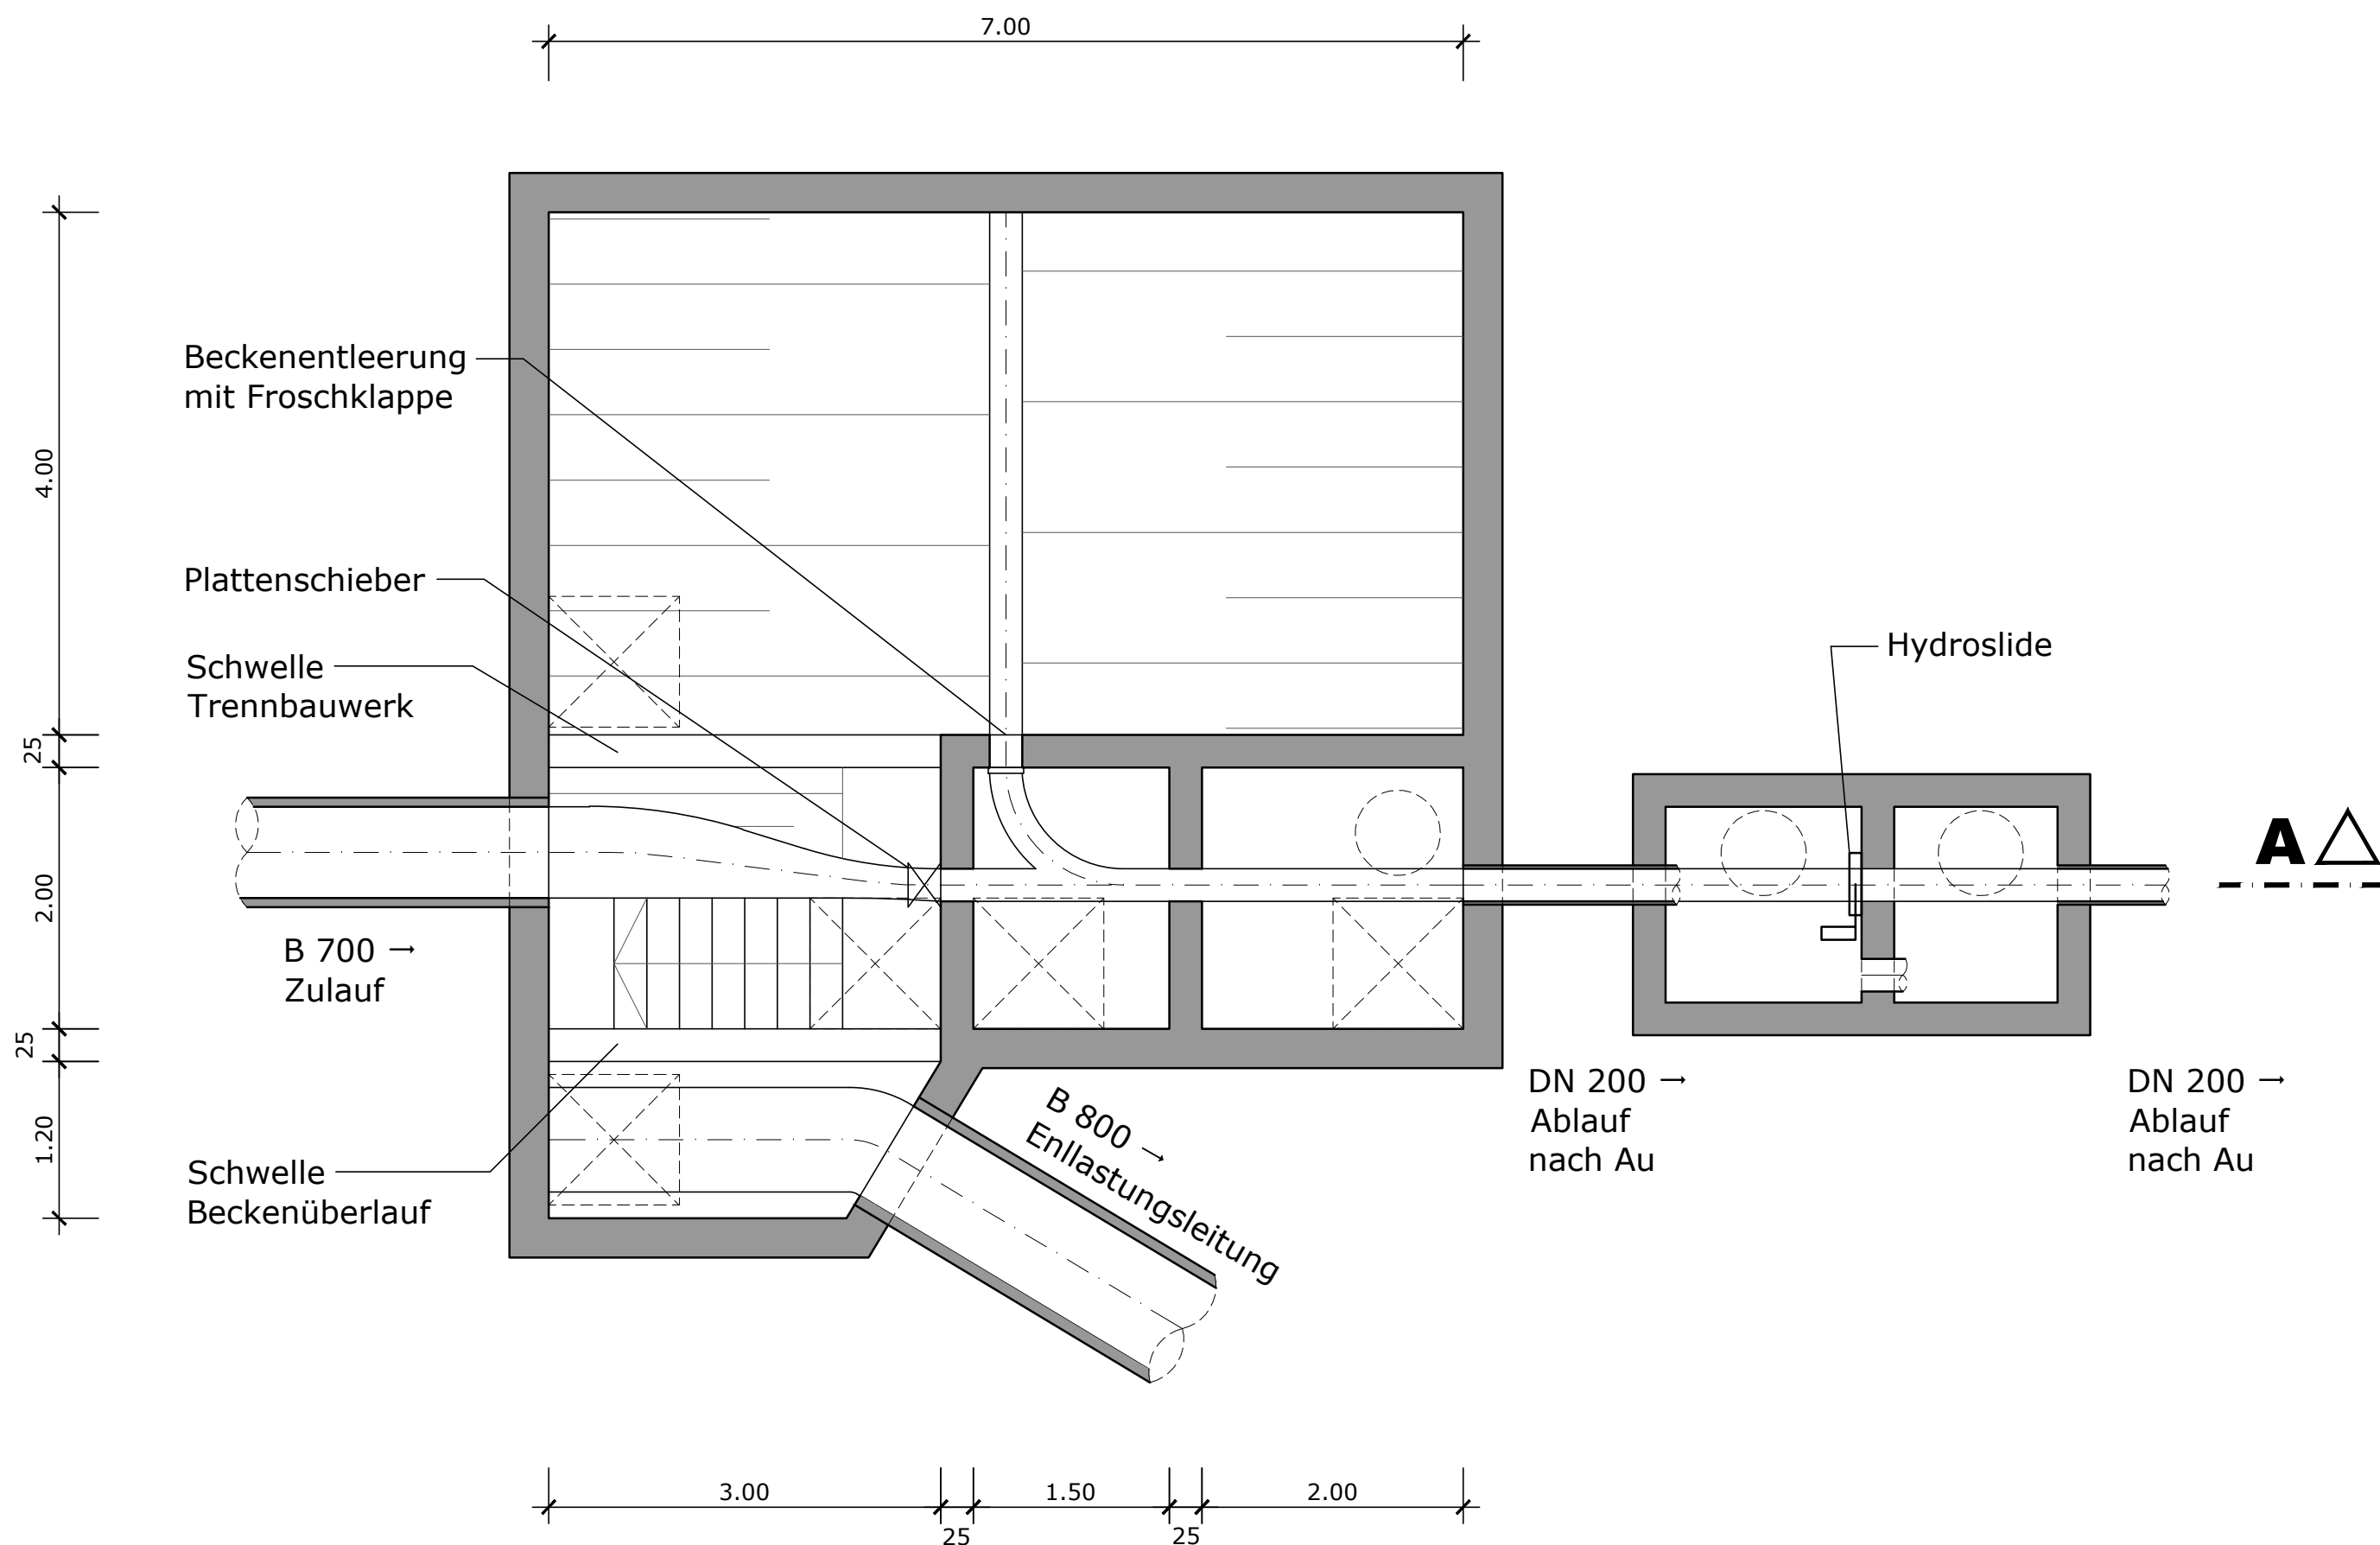

Index	Änderungen			geändert am	Name	geprüft am	Name
Vorhaben:		AWV Kronach-Süd Antrag auf gehobene Erlaubnis zur Einleitung von entlastetem Mischwasser in den Vorfluter			Proj.-Nr.	S5024_014	
					Anl.-Nr.	3	
					Plan-Nr.	4.11	
						Datum	Name
Vorhabensträger:		AWV Kronach-Süd					
Landkreis:		Kronach					
Maßstab:		Wasserrechtsverfahren Bauwerksplan B21 RÜB Eichenbühl			entw.	Mai 2025	Krklec
1:50					gez.	Mai 2025	Hasanaj
0,30 m²					gepr.	19.05.2025	Brandner
Vorhabensträger:				Entwurfsverfasser:			
Abwasserverband Kronach-Süd Am Rathaus 1 96328 Küps <							