


Grundriss (Bestandsaufmaß)

M = 1: 50

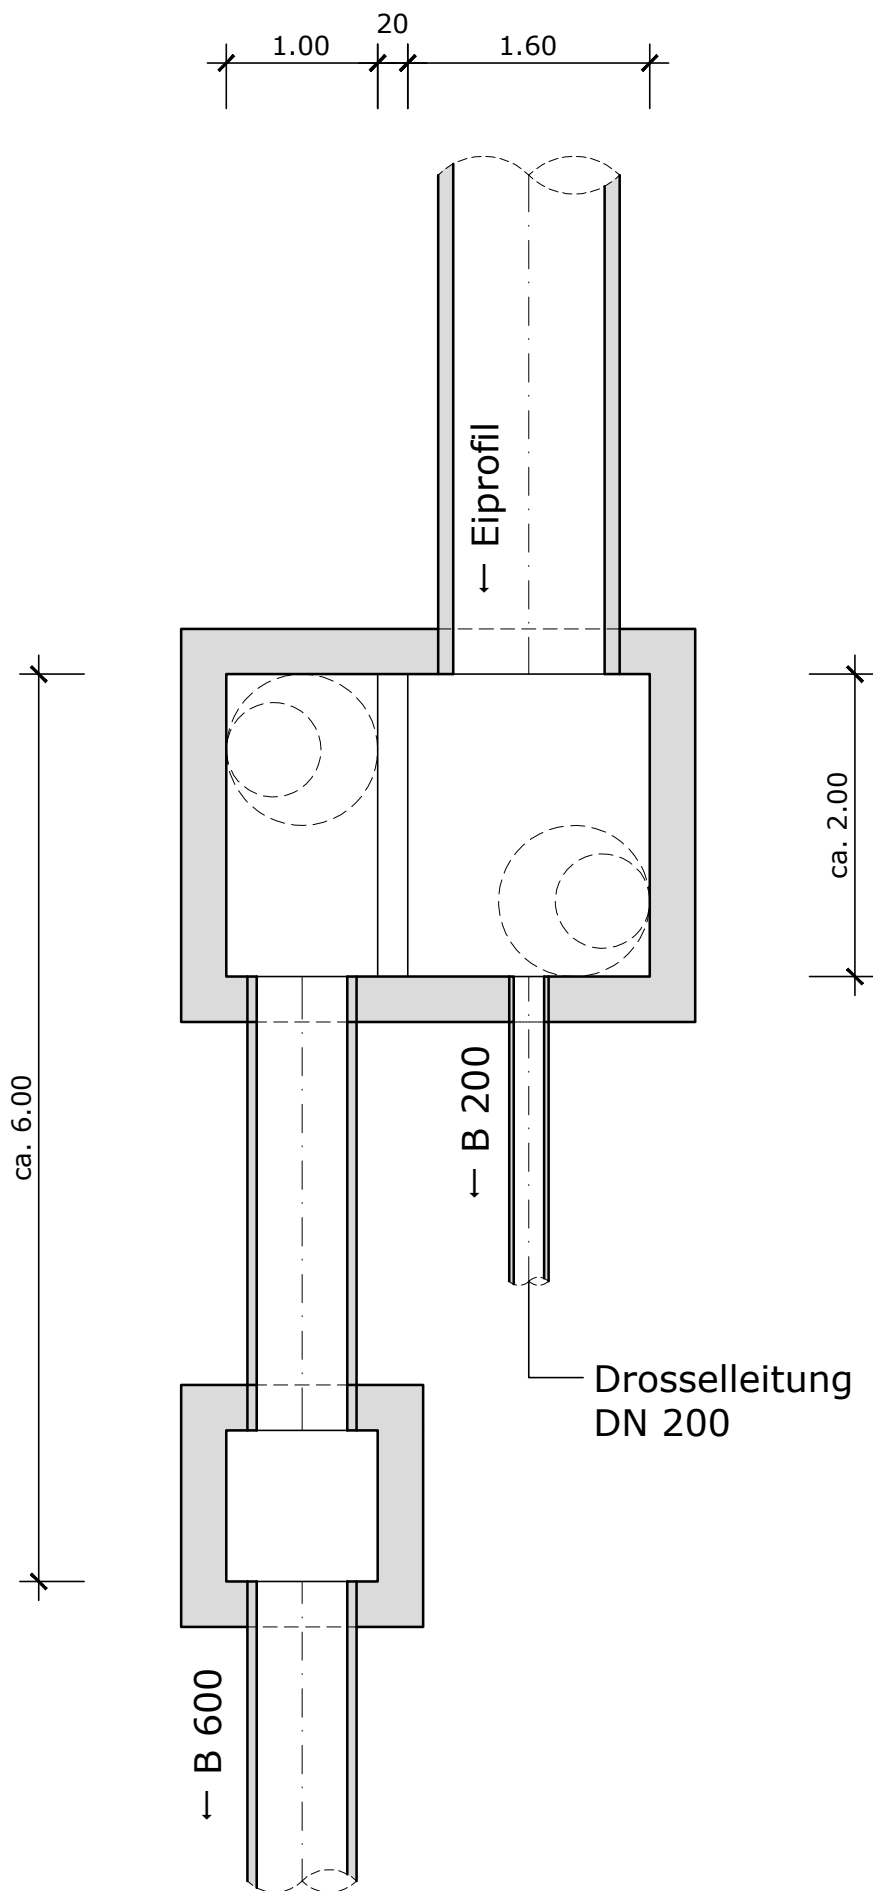

Index	Änderungen	geändert am	Name	geprüft am	Name
Vorhaben: AWV Kronach-Süd Antrag auf gehobene Erlaubnis zur Einleitung von entlastetem Mischwasser in den Vorfluter			Proj.-Nr.	S5024_014	
			Anl.-Nr.	3	
			Plan-Nr.	4.13	
				Datum	Name
Vorhabensträger: AWV Kronach-Süd Landkreis: Kronach					
Maßstab:	Wasserrechtsverfahren Bauwerksplan B26 SKU Theisenort		entw.	Mai 2025	Krklec
1:50			gez.	Mai 2025	Hasanaj
0,13 m²			gepr.	19.05.2025	Brandner
Vorhabensträger:			Entwurfsverfasser:		
Abwasserverband Kronach-Süd Am Rathaus 1 96328 Küps			BSR SRP SCHNEIDER+PARTNER		