



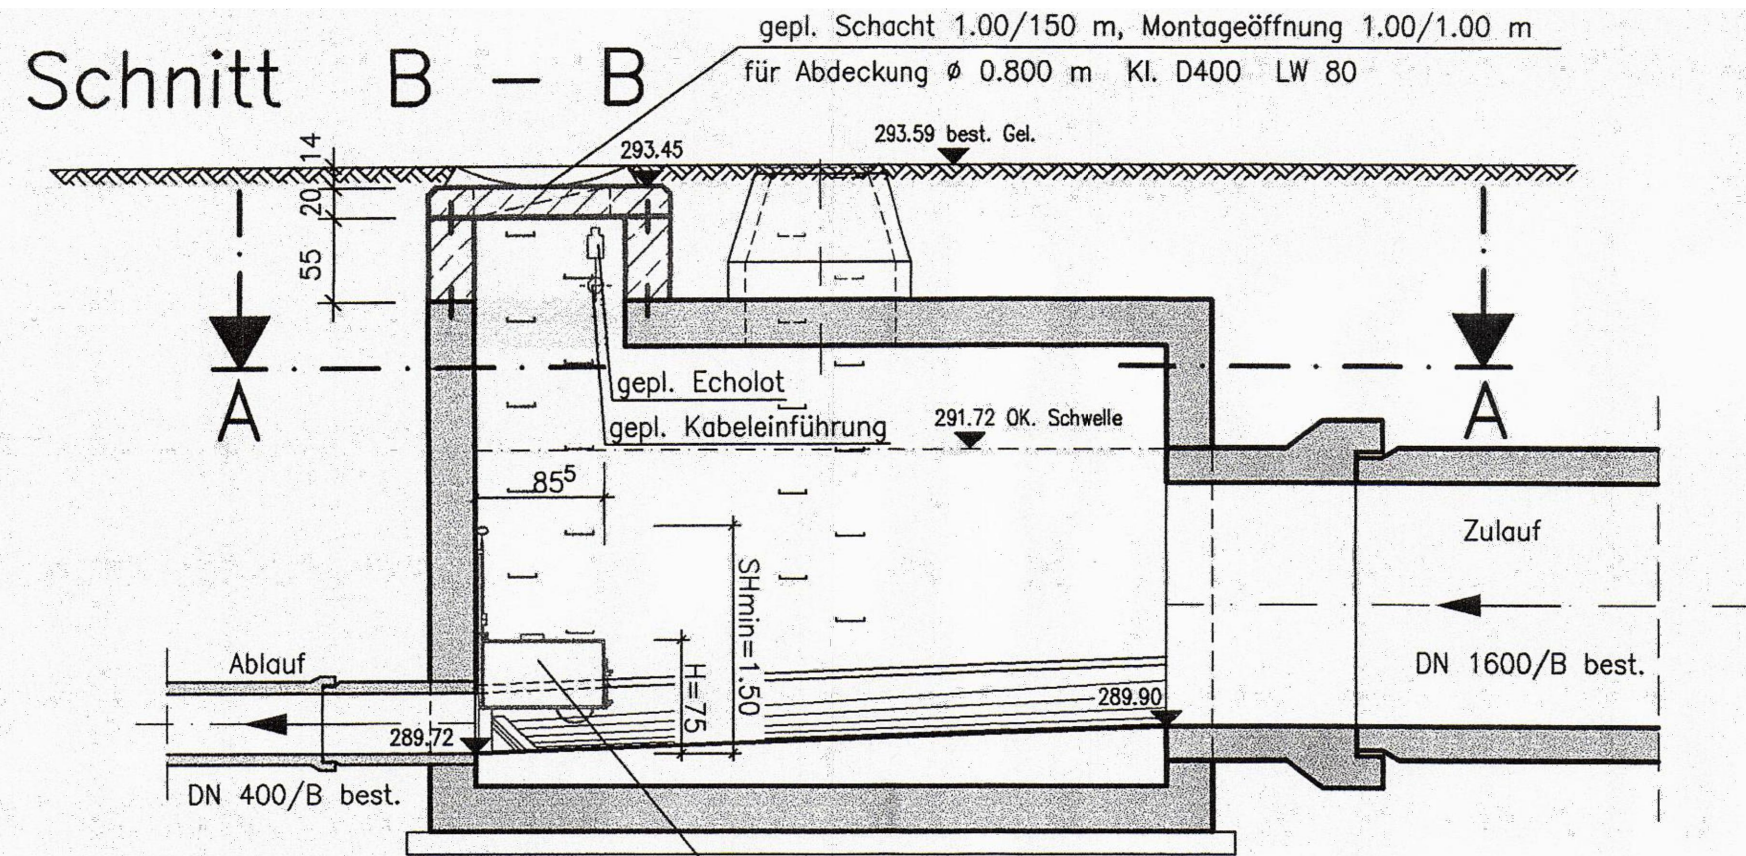

best. RÜ 279 überprüfen !

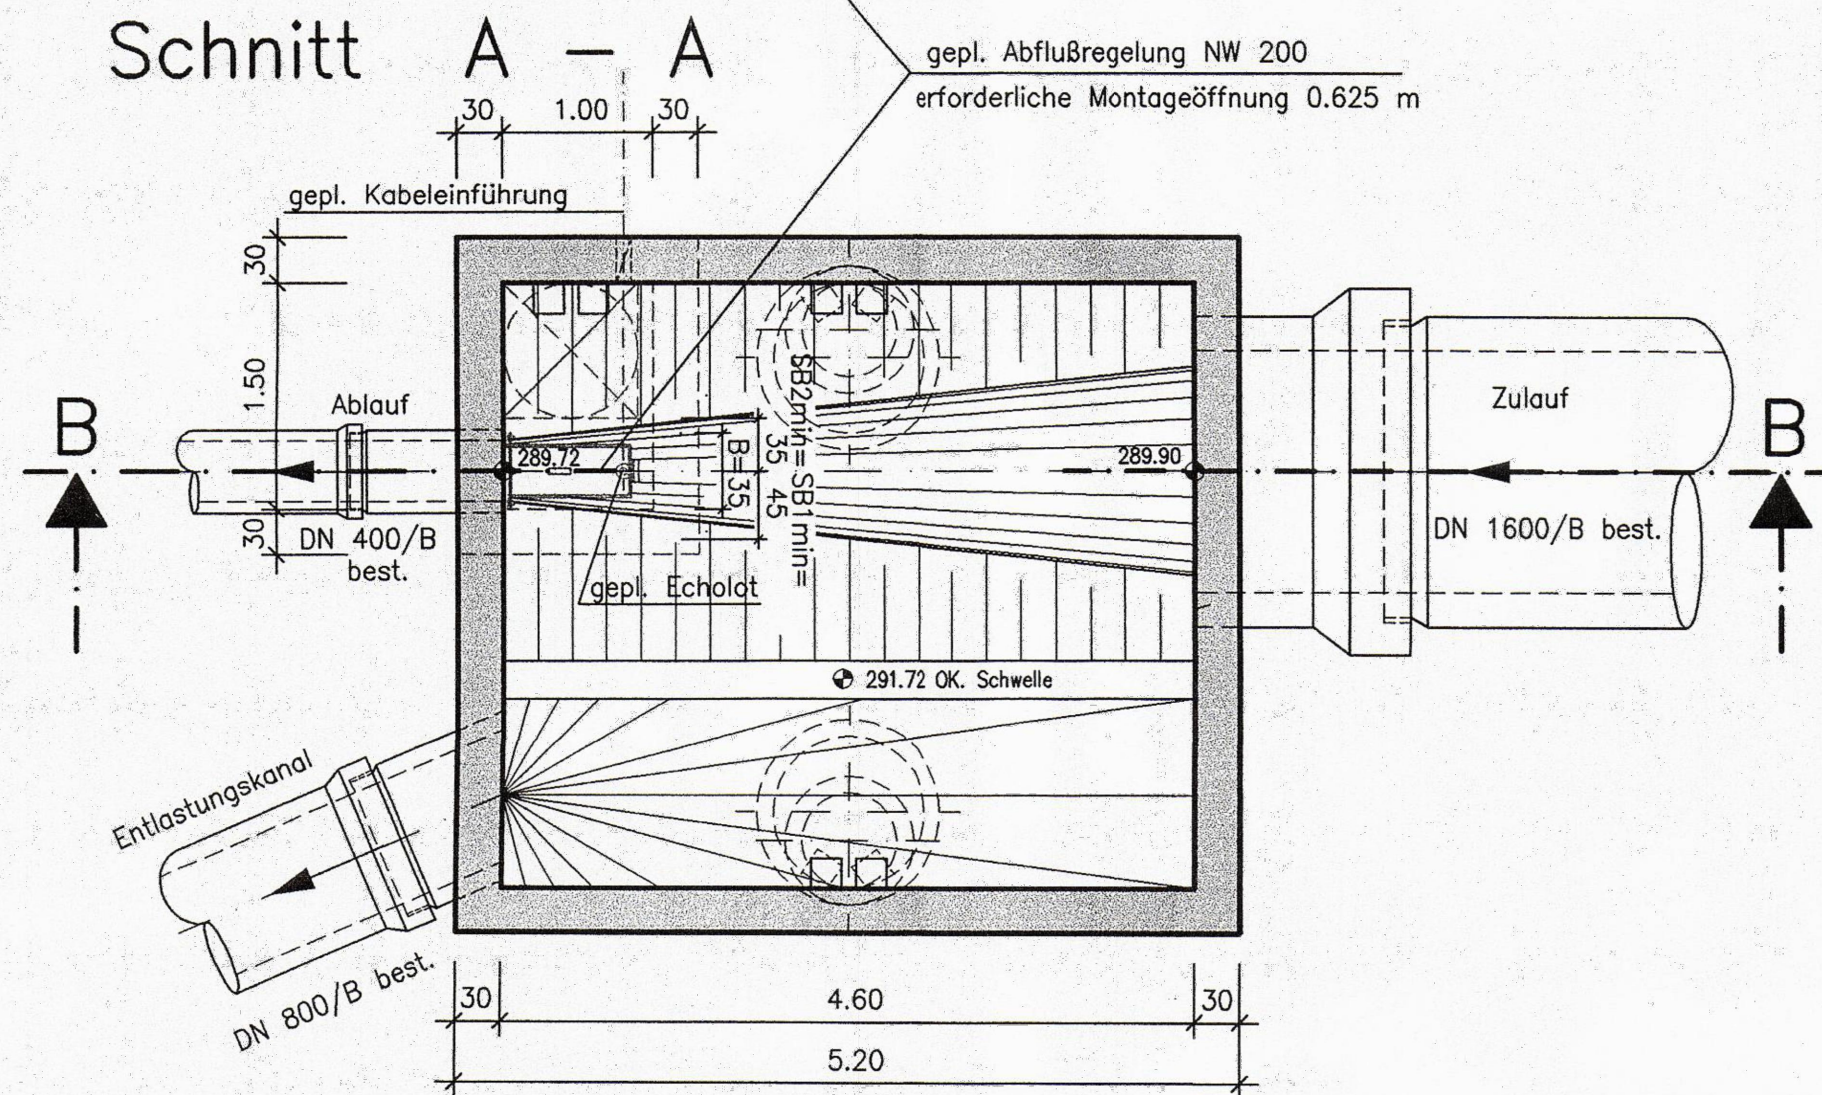

Alle Maße sind am Bau
zu prüfen !

Maschinentechnische Einrichtung
nach Einbauplan der Lieferfirma !

Stromkabeleinführung am Bau
festlegen !

	Änderung zum Wasserrechtsverfahren vom 20.09.1999		17.11.1999	Brö./Sch.	
Nr.	Änderungen		geänd. am	Name	gepr. am
Vorhaben : Abwasseranlage Kronach Süd Mischwasserbehandlung, BA09			Beilage : 13.1		
Vorhabensträger : Abwasserzweckverband Kronach Süd			Proj.-Nr. : 1165		
Landkreis : Kronach			PS. : 11/10		
Maßstab : 1 : 50	B28 Johannisthal SKU best. RÜ 279 –gepl. Abflußregelung– $Q_{d/erf} = 14 \text{ l/s}$			Tag	Name
			entw.	20.09.1999	GM
			gez.		
			gepr.		
Vorhabensträger : Abwasserverband Kronach Süd Sitz. Kups-Rathaus Abwasserzweckverband Kronach Süd			Entwurfsverfasser : gräber & partner INGENIEURE GMBH BAYREUTH		
18. Nov. 1999 (Datum)			17.11.1999 (Datum)		
Verbandsvorsitzender (Unterschrift)			(Unterschrift)		

Index	Änderungen	geändert am	Name	geprüft am	Name
Vorhaben: AWW Kronach-Süd Antrag auf gehobene Erlaubnis zur Einleitung von entlastetem Mischwasser in den Vorfluter Vorhabensträger: AWW Kronach-Süd Landkreis: Kronach			Proj.-Nr.	S5024_014	
			Anl.-Nr.	3	
			Plan-Nr.	4.14	
				Datum	Name
Maßstab:	Wasserrechtsverfahren Bauwerksplan B28_SKU_Johannisthal	entw.	Mai 2025	Krklec	
1:50		gez.	Mai 2025	Hasanaj	
0,20 m²		gepr.	19.05.2025	Brandner	
Vorhabensträger: Abwasserverband Kronach-Süd Am Rathaus 1 96328 Küps			Entwurfsverfasser: BSR SRP SCHNEIDER+PARTNER  19.05.2025 (Datum)		
(Datum)			(Unterschrift)		