



Schnitt 1-1

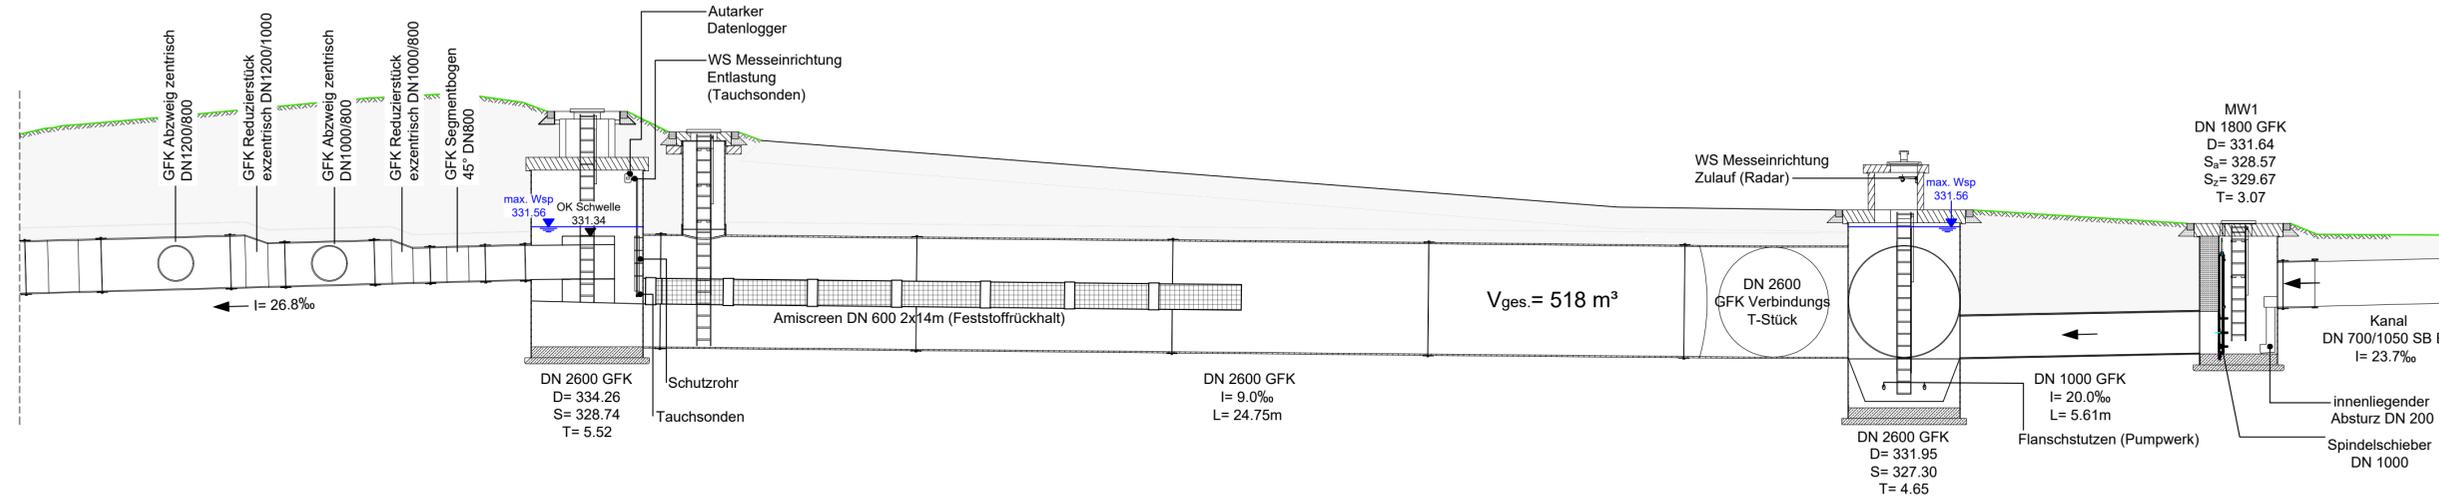

Grundriss

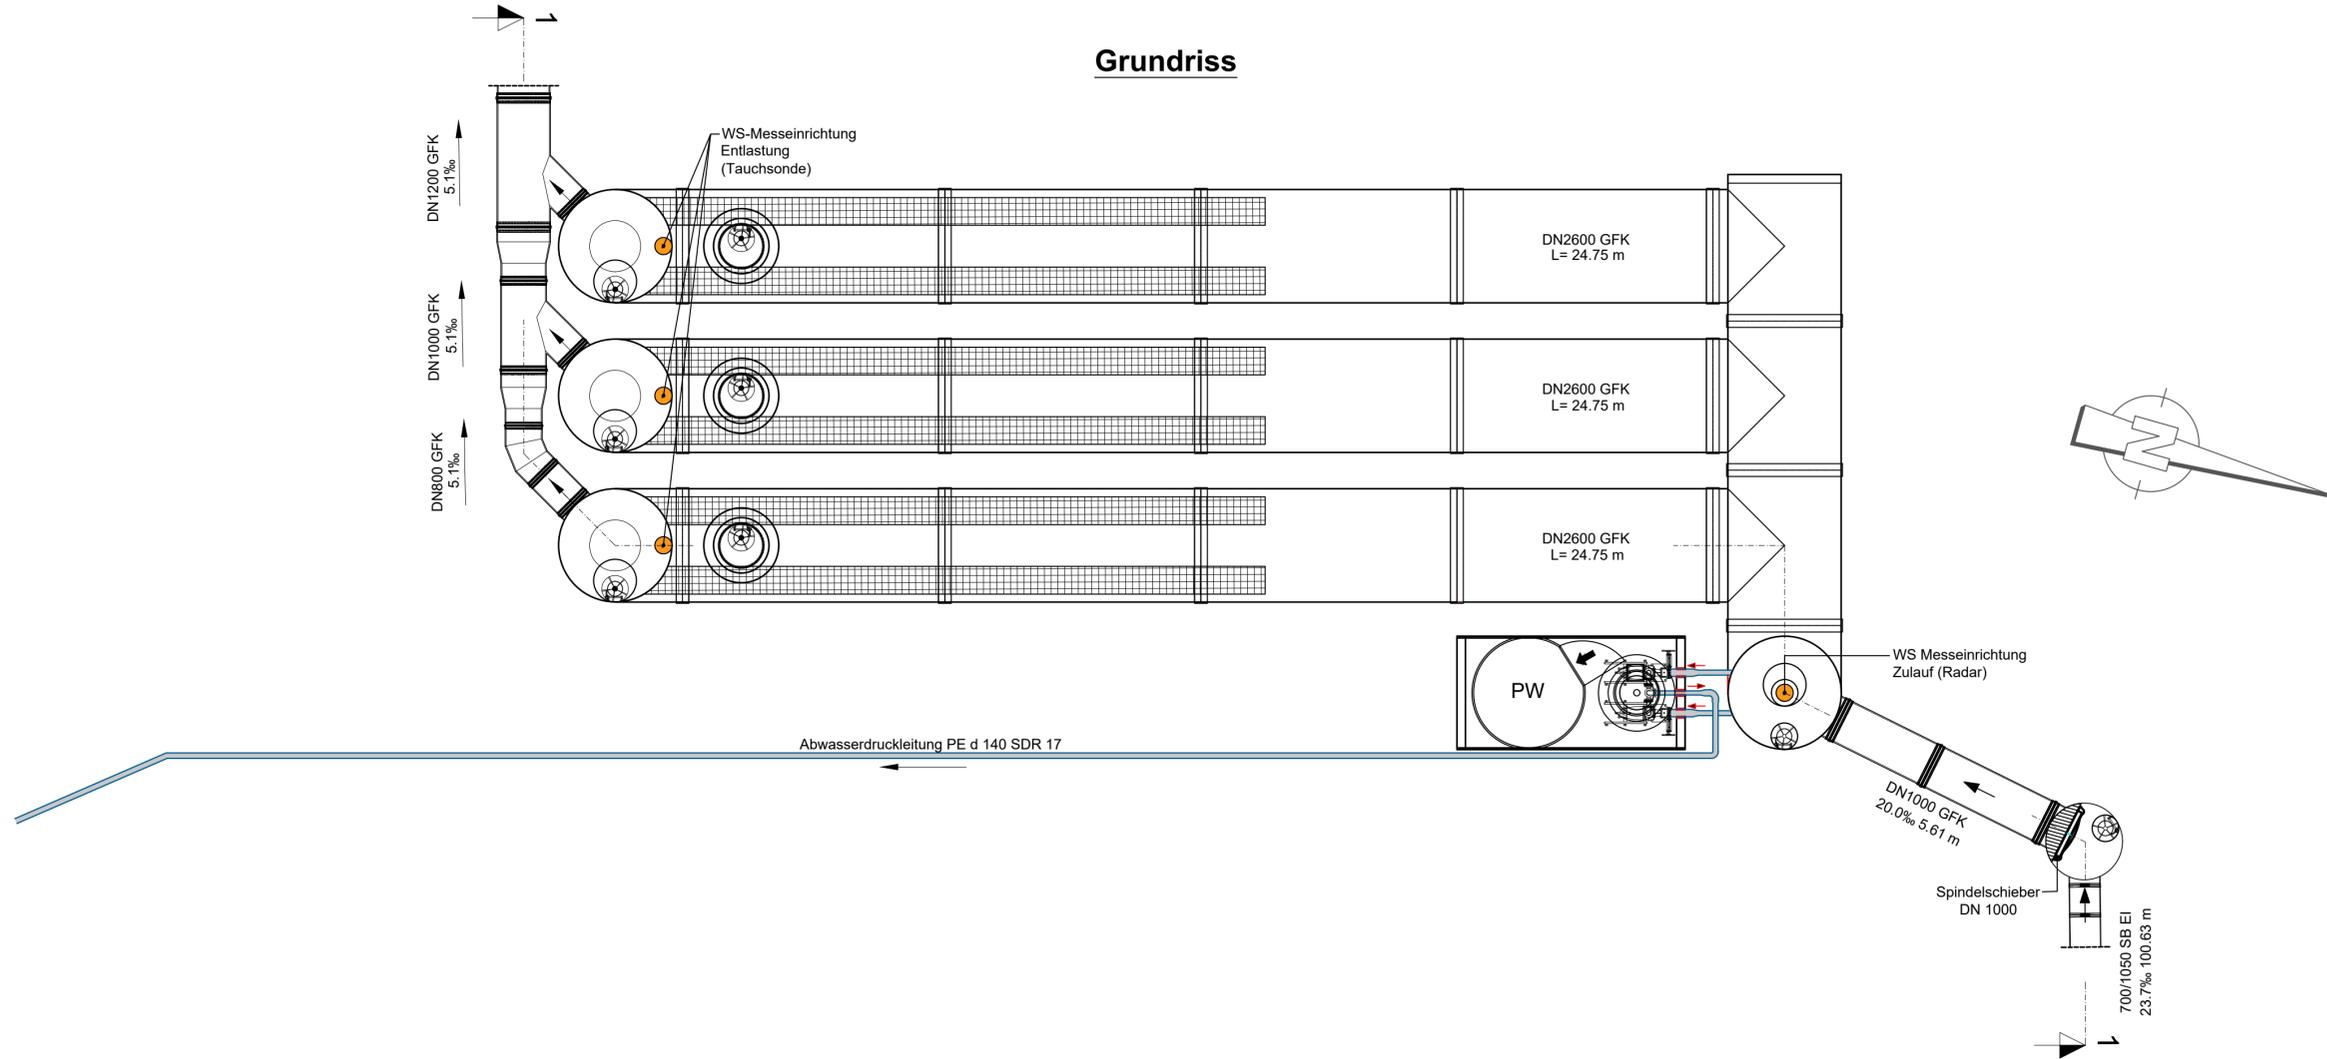

Index	Änderungen	geändert am	Name	geprüft am	Name
Vorhaben:		AWW Kronach-Süd		Proj.-Nr.	S5024_014
		Antrag auf gehobene Erlaubnis zur Einleitung von entlastetem Mischwasser in den Vorfluter		Anl.-Nr.	3
Vorhabensträger:		AWW Kronach-Süd		Plan-Nr.	4.15
Landkreis:		Kronach		Datum	Name
Maßstab:	Wasserrechtsverfahren		entw.	Mai 2025	Krklec
1:100	Bauwerksplan		gez.	Mai 2025	Hasanaj
	B30 RÜB Schmölz		gepr.	19.05.2025	Brandner
0,35 m²					
Vorhabensträger:			Entwurfsverfasser:		
Abwasserverband Kronach-Süd Am Rathaus 1 96328 Kups					
(Datum)			19.05.2025		
(Unterschrift)					
(Datum)			(Datum)		
(Unterschrift)			(Unterschrift)		