




M = 1: 50

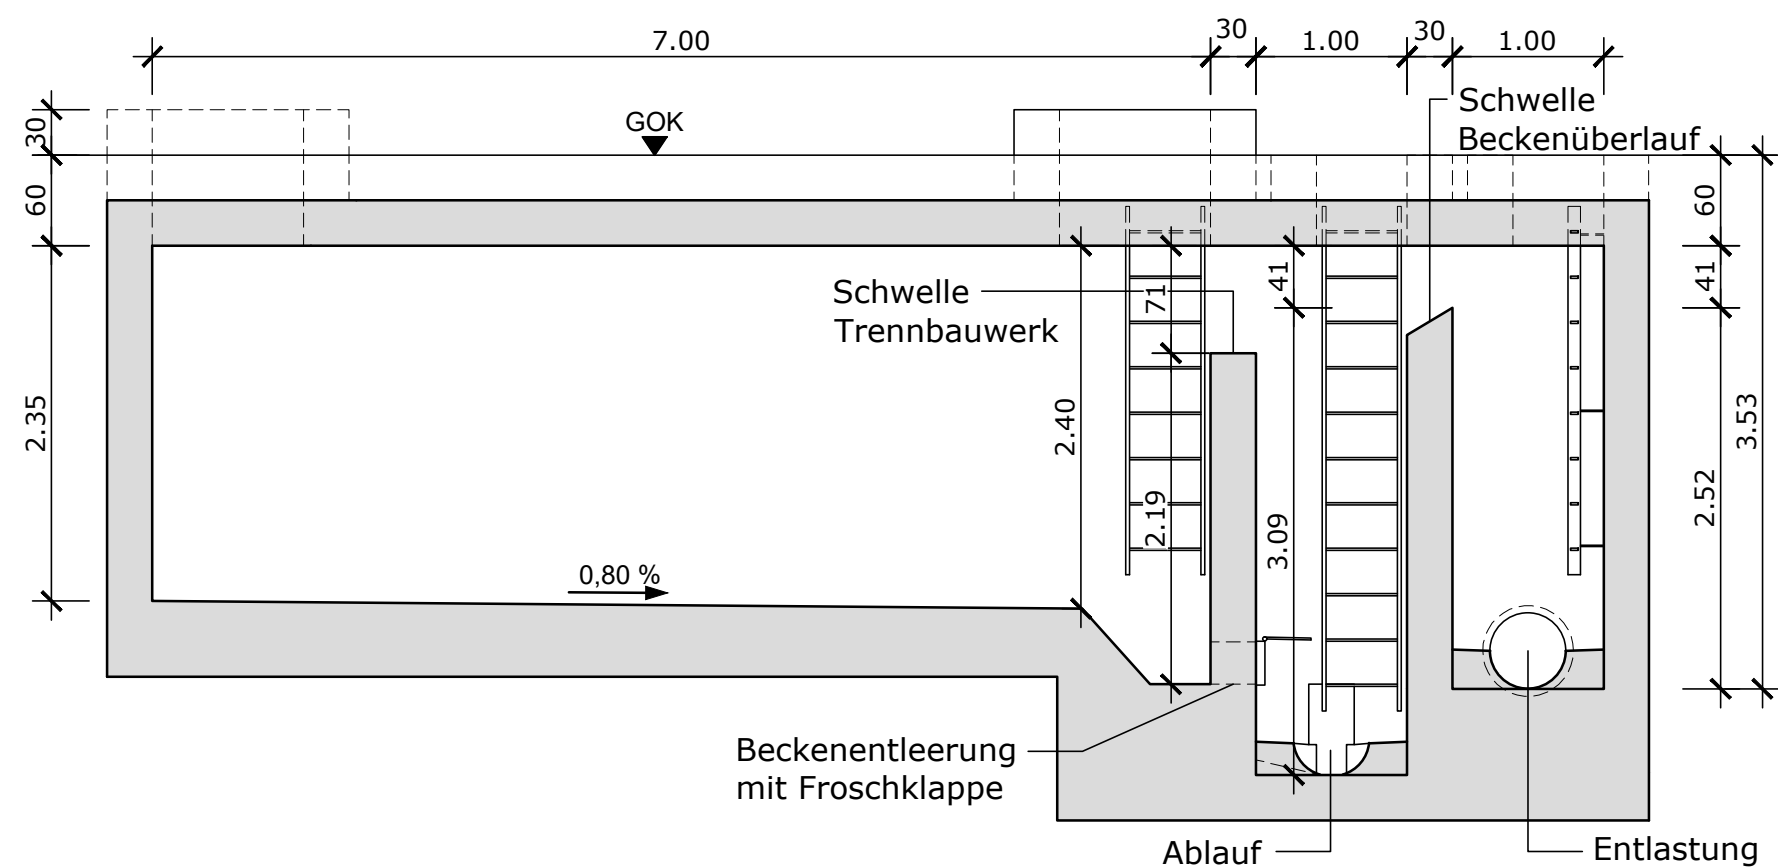


M = 1: 50

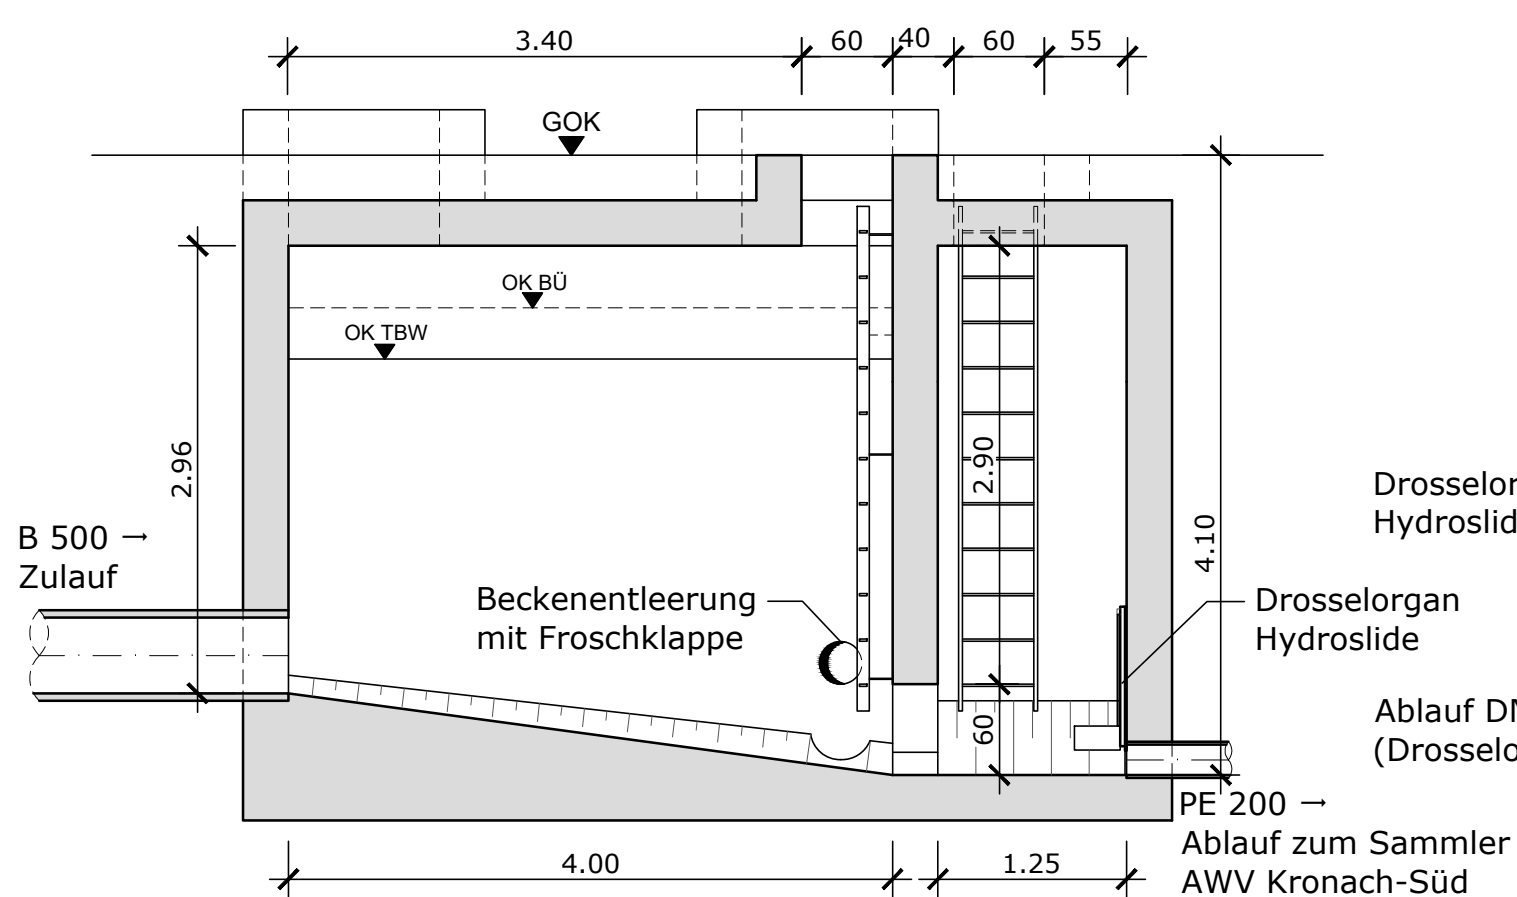

M = 1: 50

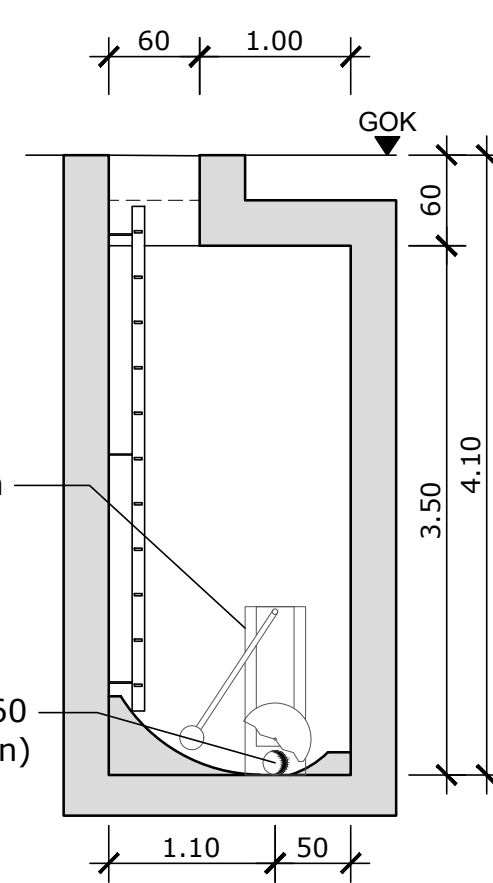

M = 1: 50

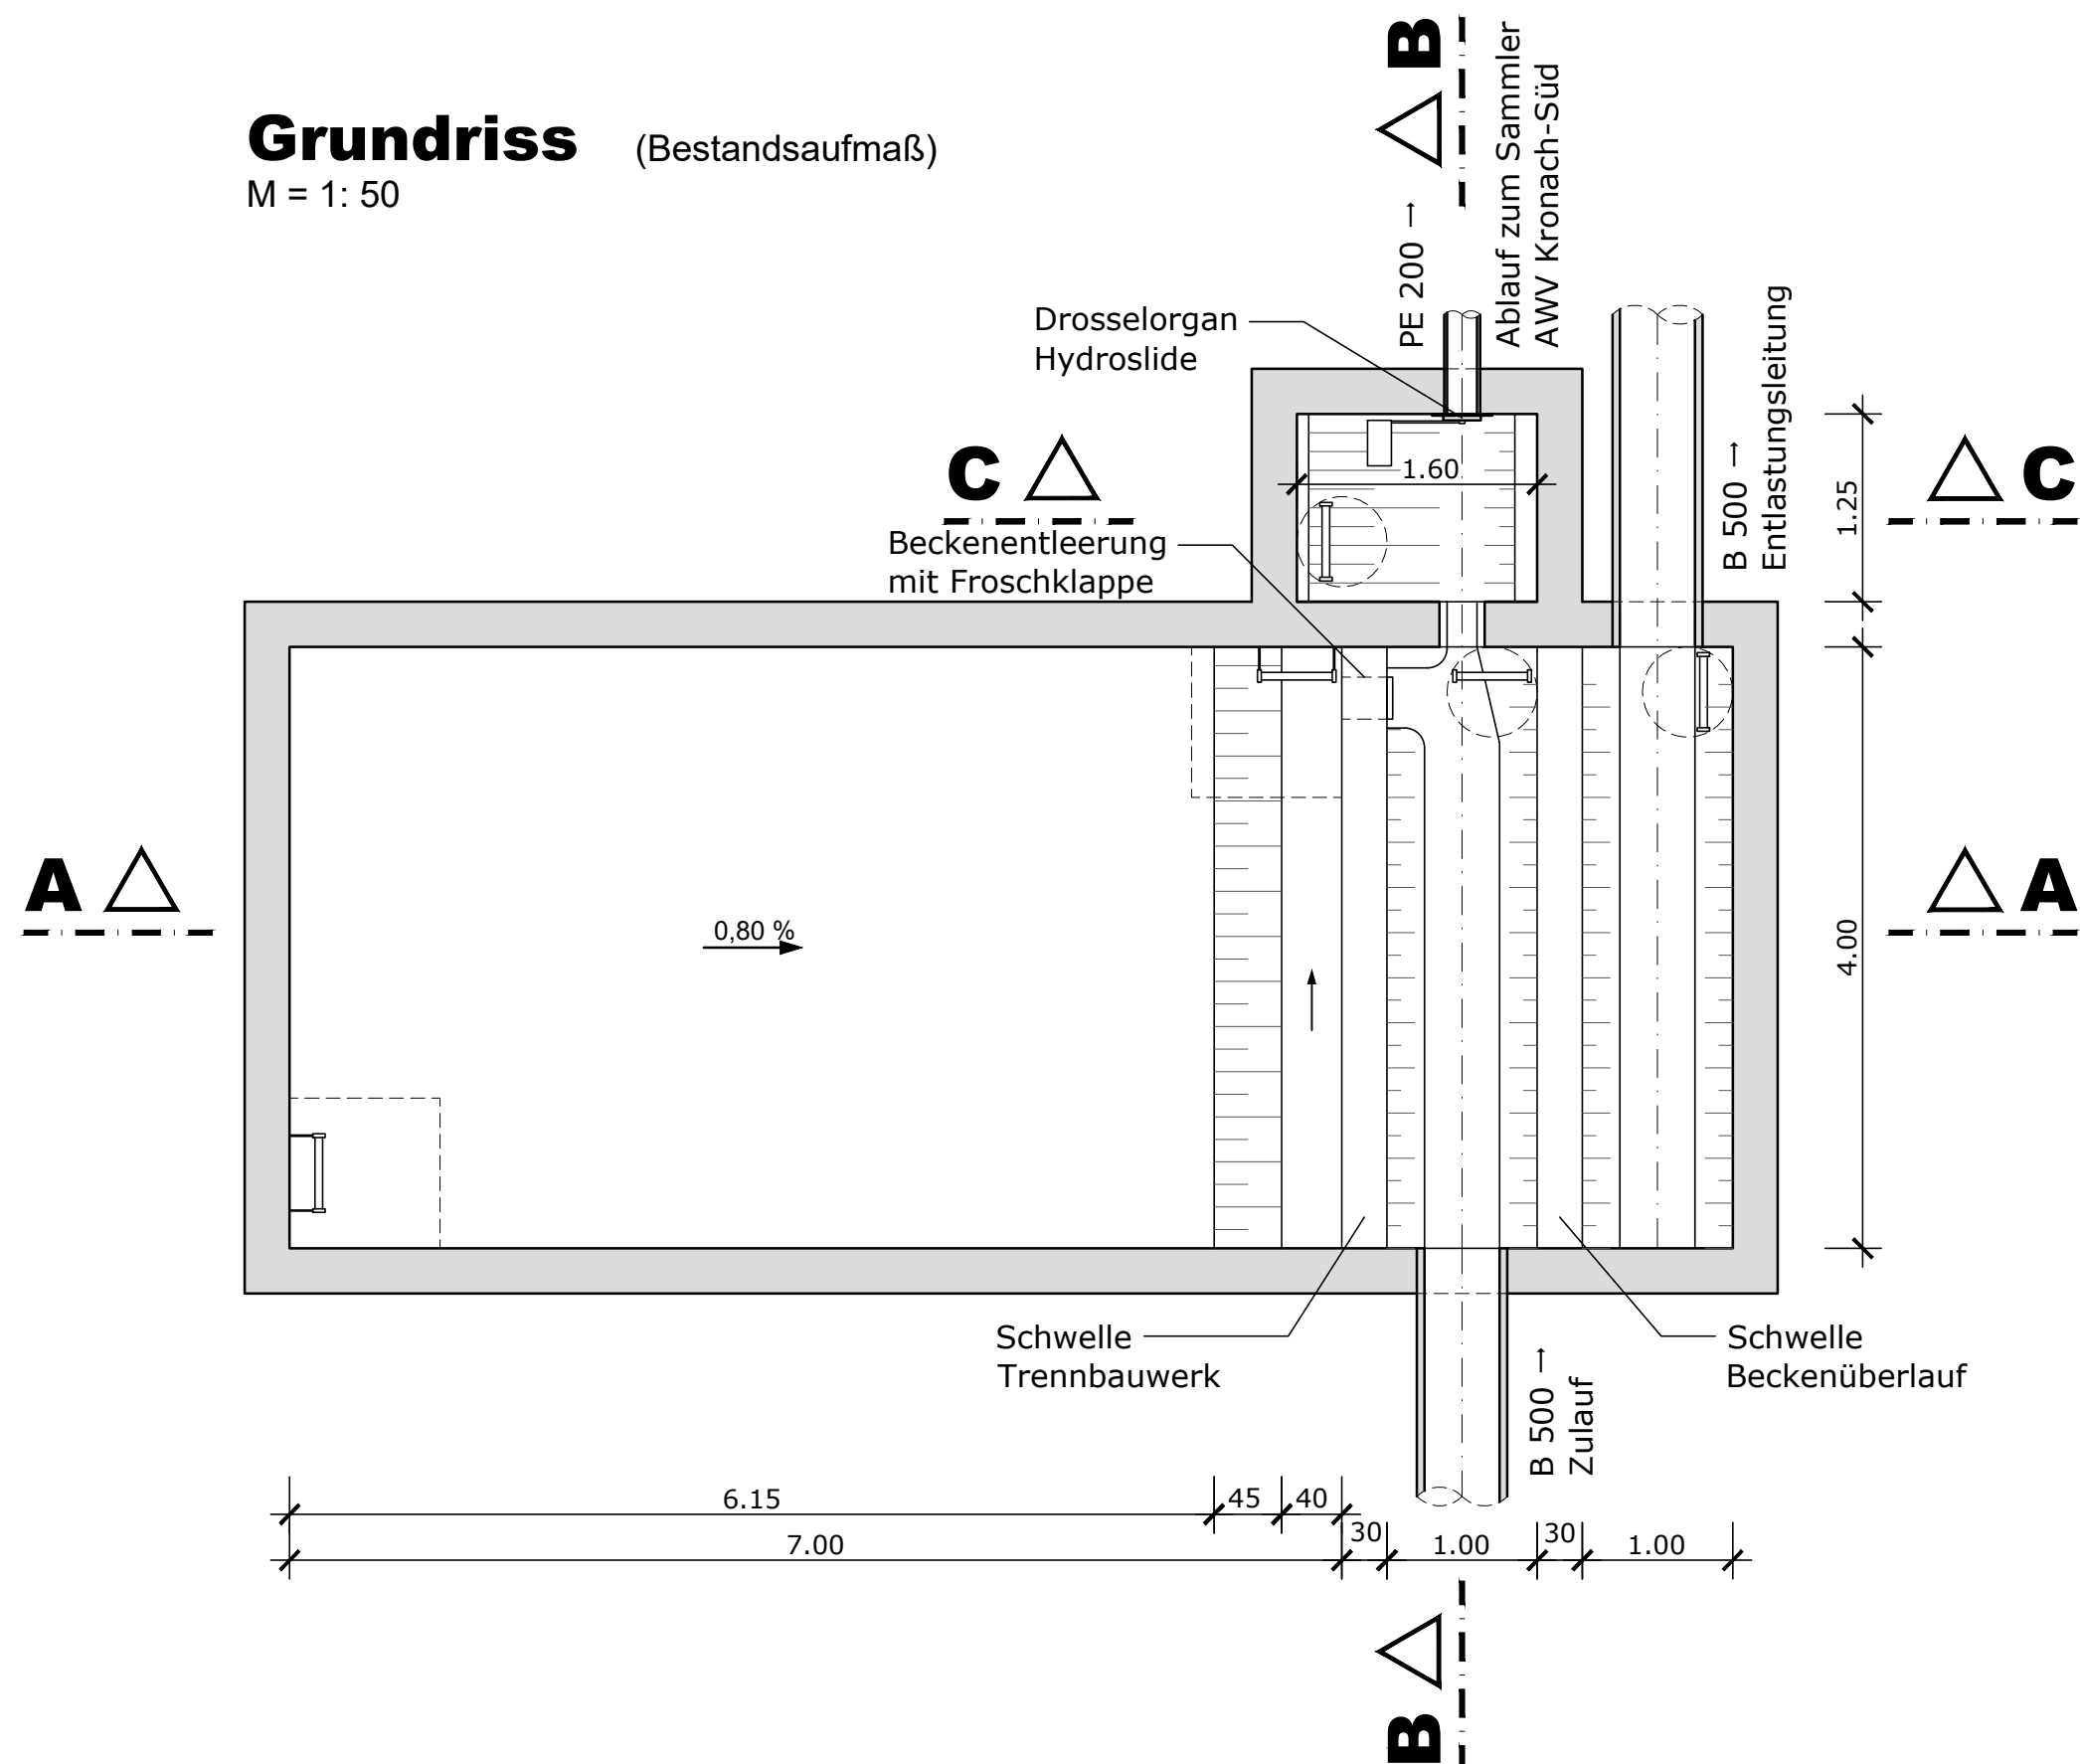

Speicherkammer, Blick auf Trennbauwerk und Beckenüberlauf



Drosselschacht mit Hydroslide

Index	Änderungen	geändert am	Name	geprüft am	Name
Vorhaben:	A WV Kronach-Süd Antrag auf gehobene Erlaubnis zur Einleitung von entlastetem Mischwasser in den Vorfluter		Proj.-Nr.	S5024_014	
			Anl.-Nr.	3	
			Plan-Nr.	4.19	
			Datum		
Vorhabenträger: Landkreis:	A WV Kronach-Süd Kronach			Name	
Maßstab:	Wasserrechtsverfahren	entw.	Mai 2025	Krklec	
	Bauwerksplan B38 RÜB Hummenberg	gez.	Mai 2025	Hasanaj	
		gepr.	19.05.2025	Brandner	
Vorhabenträger:		Entwurfsverfasser:			
Abwasserverband Kronach-Süd Am Rathaus 1 96328 Kups (Datum) (Unterschrit)		<i>n.v. Lasky Brandner</i> 19.05.2025 (Datum) (Unterschrit)			