




SCHNITT A-A

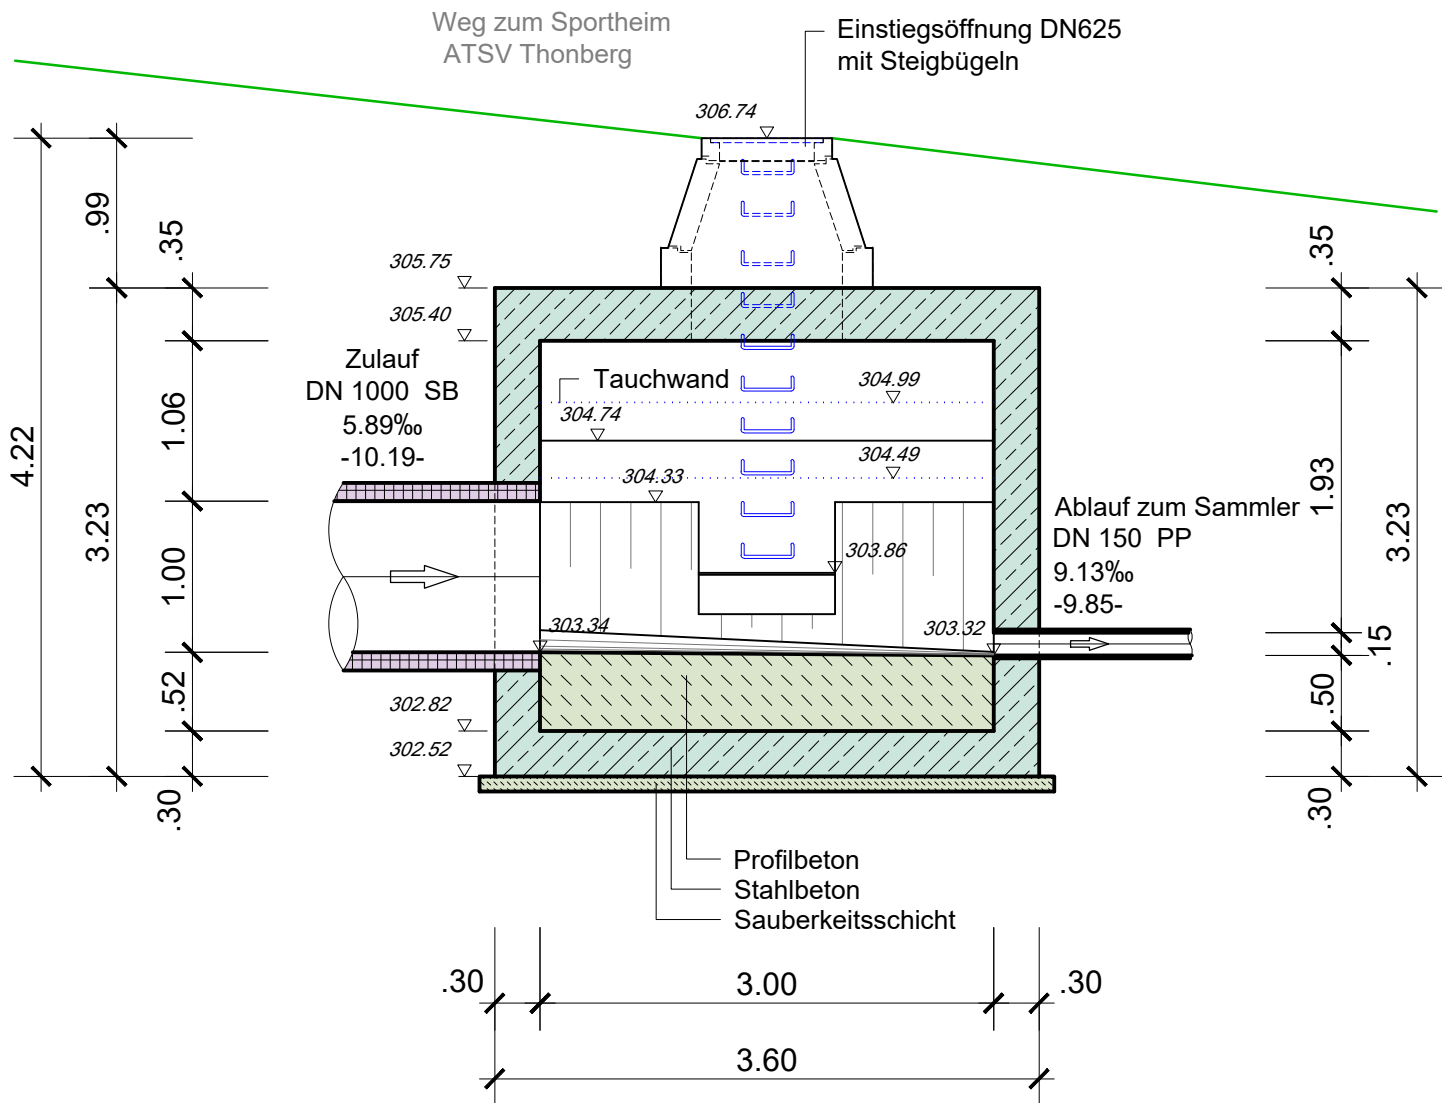


SCHNITT B-B

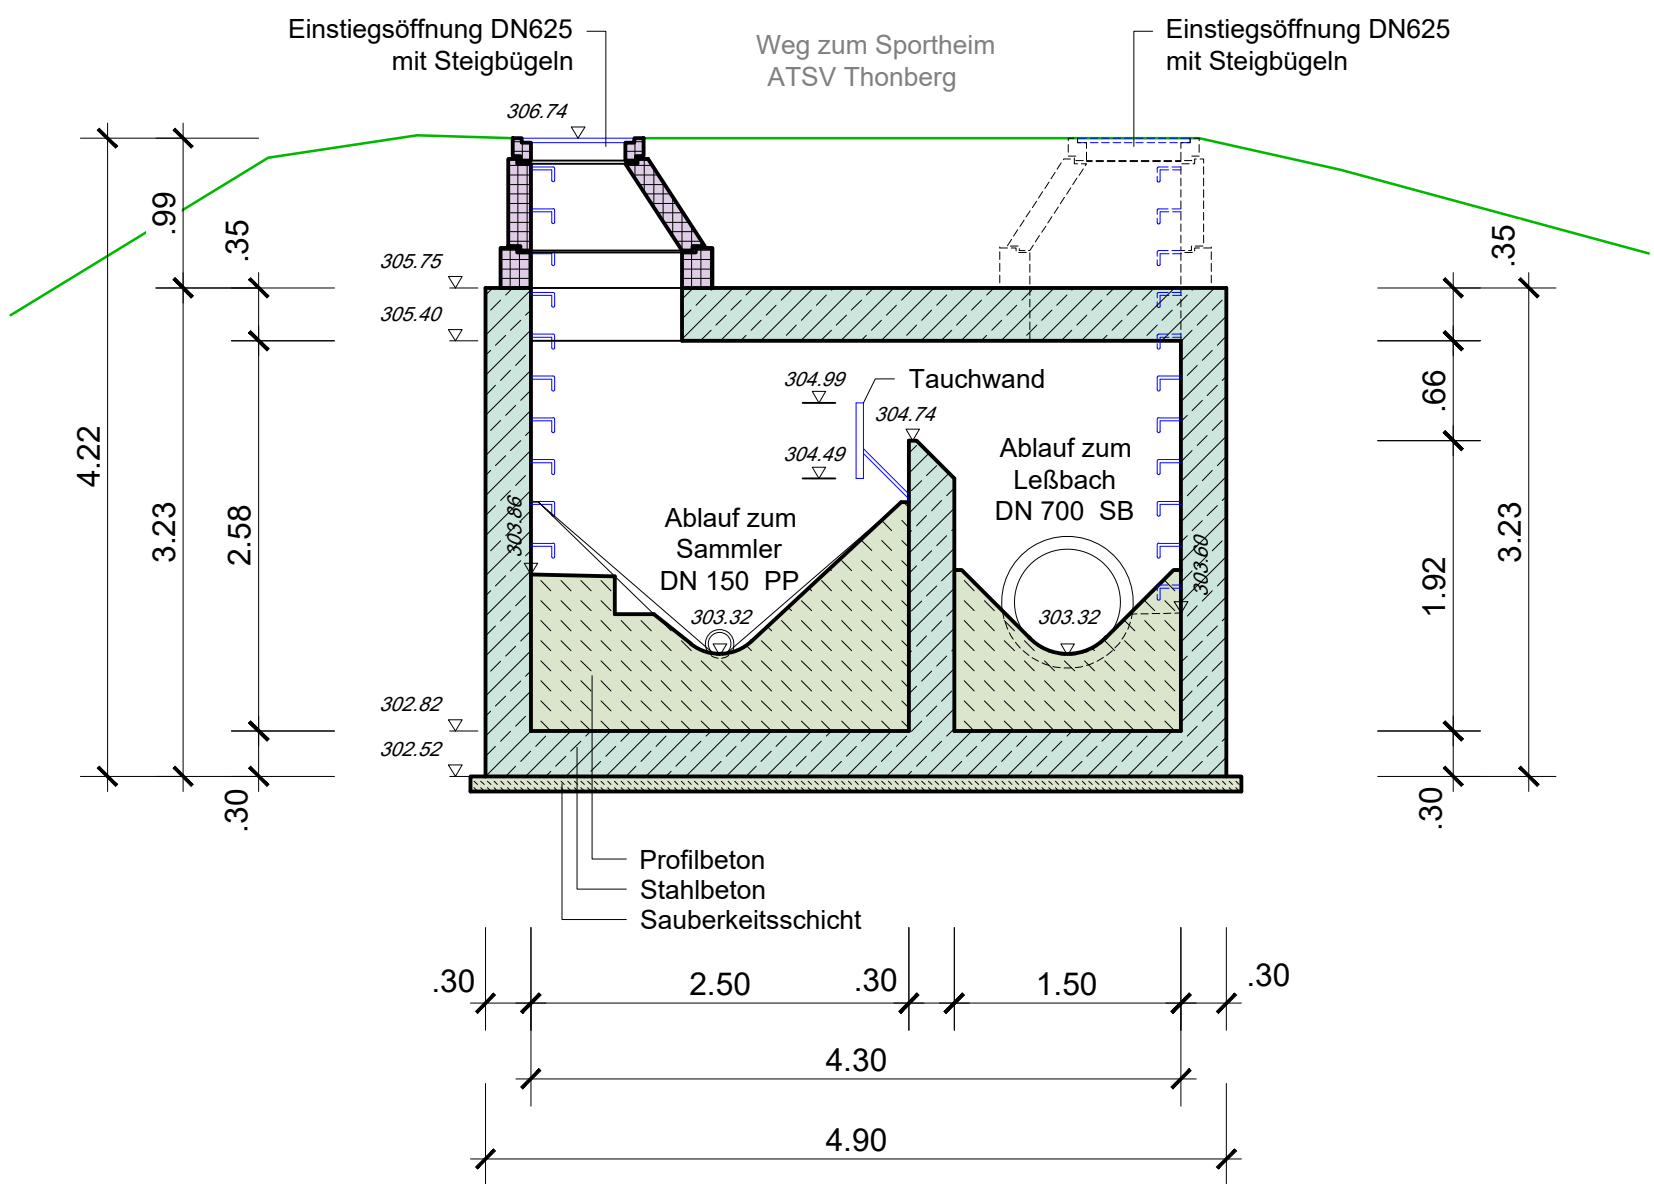

Lageplanausschnitt M = 1:250

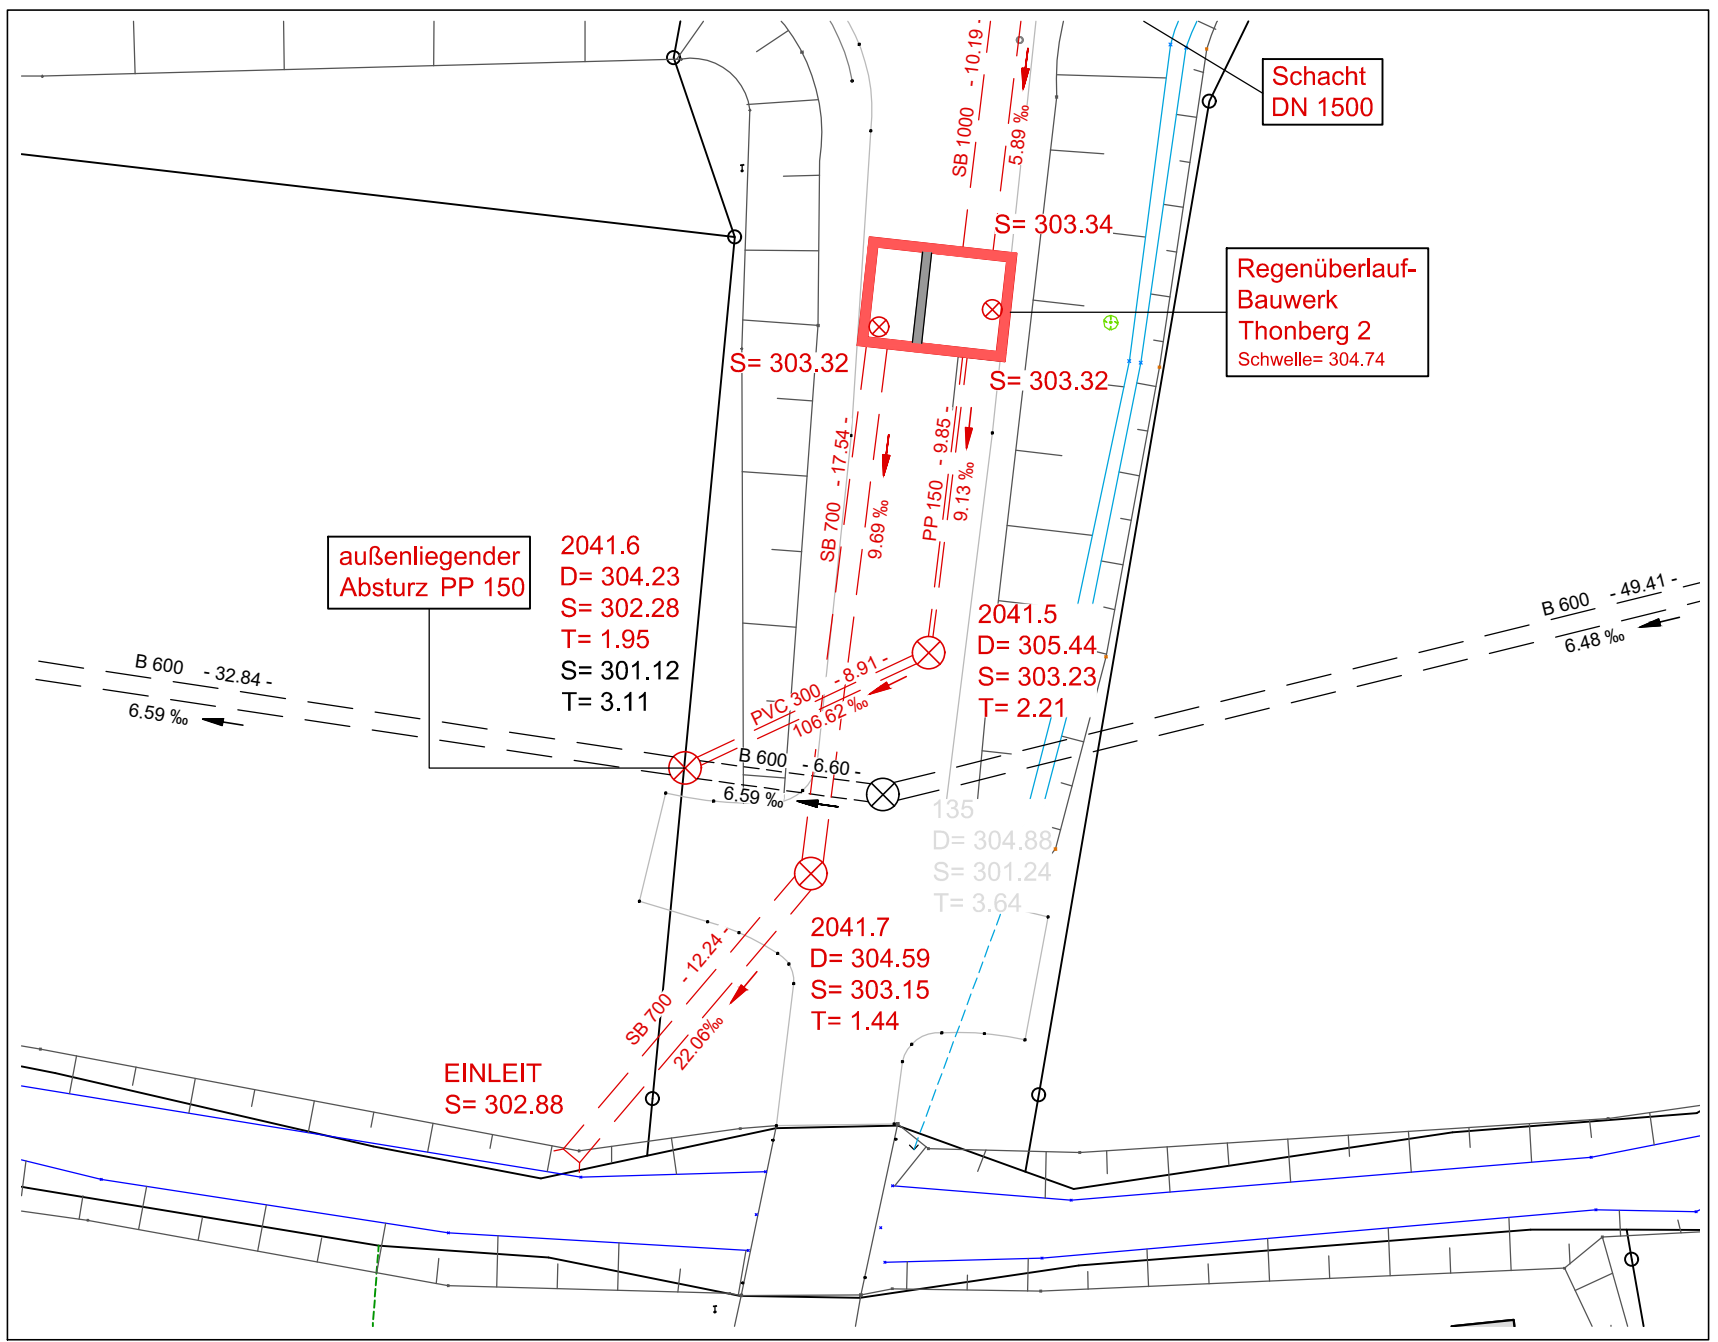

GRUNDRISS

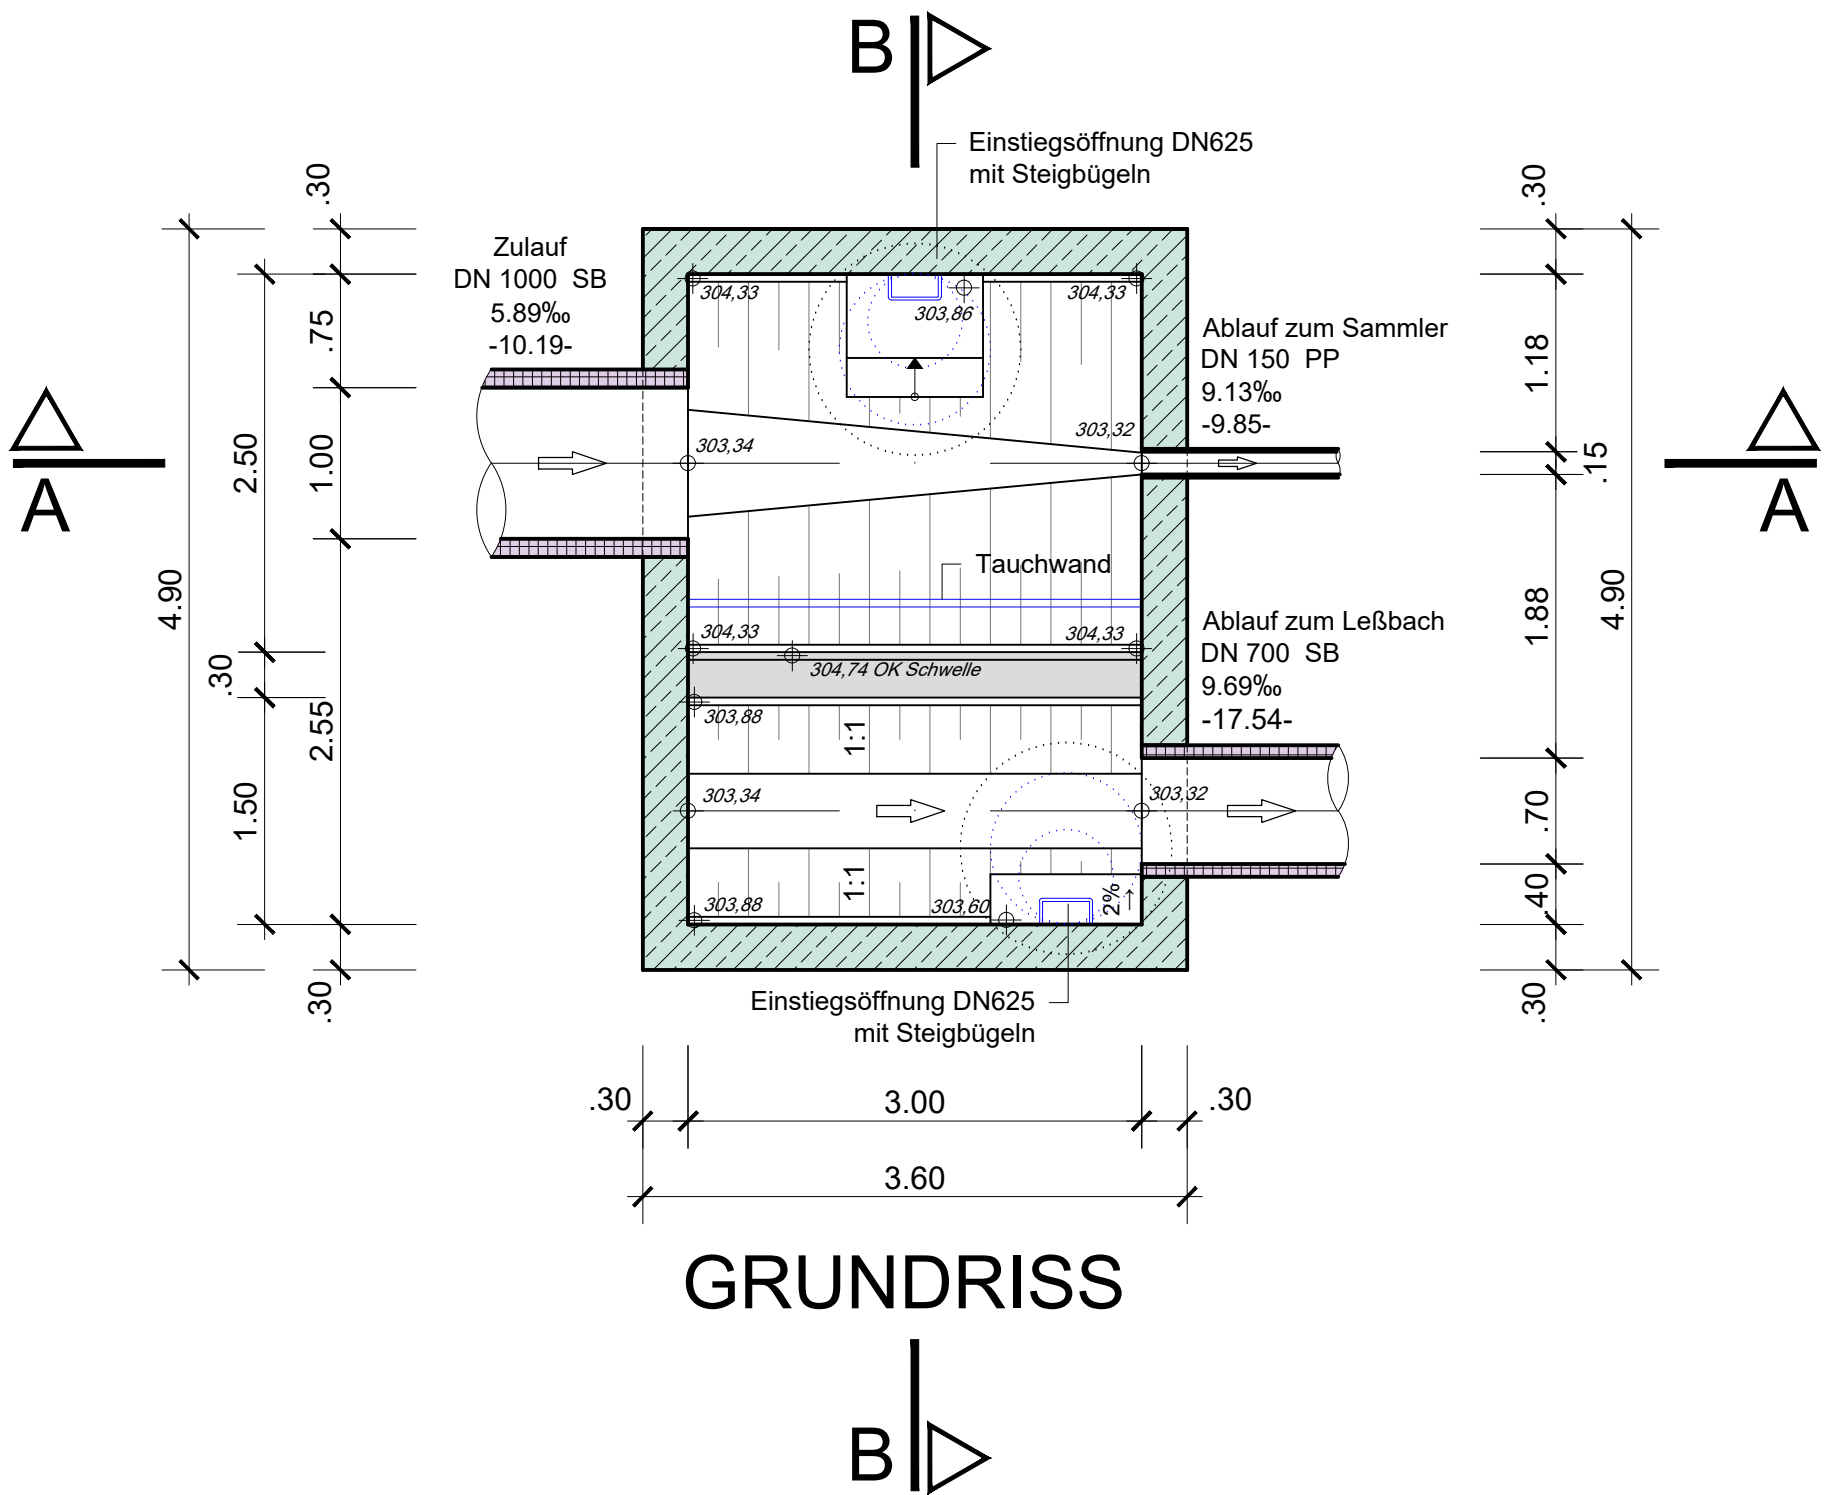

Index	Änderungen	geändert am	Name	geprüft am	Name
Vorhaben:	AWV Kronach-Süd Antrag auf gehobene Erlaubnis zur Einleitung von entlastetem Mischwasser in den Vorfluter		Proj.-Nr.	S5024_014	
Anl.-Nr.			3		
Plan-Nr.			4.23		
			Datum	Name	
Vorhabensträger:	AWV Kronach-Süd				
Landkreis:	Kronach				
Maßstab:	Wasserrechtsverfahren		entw.	Mai 2025	Krklec
1:50,1:250	Bauwerksplan R11A RÜ Thonberg-Süd 2		gez.	Mai 2025	Hasanaj
0,30 m²			gepr.	19.05.2025	Brandner
Vorhabensträger:			Entwurfsverfasser:		
Abwasserverband Kronach-Süd Am Rathaus 1 96328 Kups			BSR SRP SCHNEIDER+PARTNER		
			n. V. 		
			19.05.2025		
(Datum)			(Unterschrift)		
			19.05.2025		
			(Datum)		
			(Unterschrift)		