



Schnitt A-A (Bestandsaufmaß)
M = 1: 50

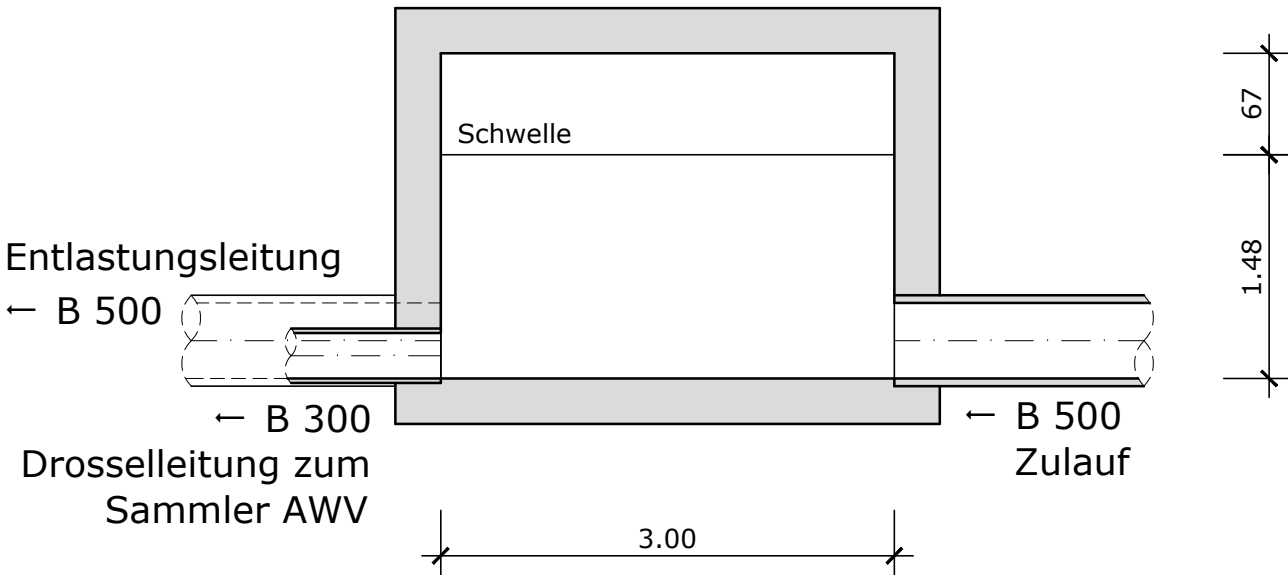

Grundriss (Bestandsaufmaß)
M = 1: 50

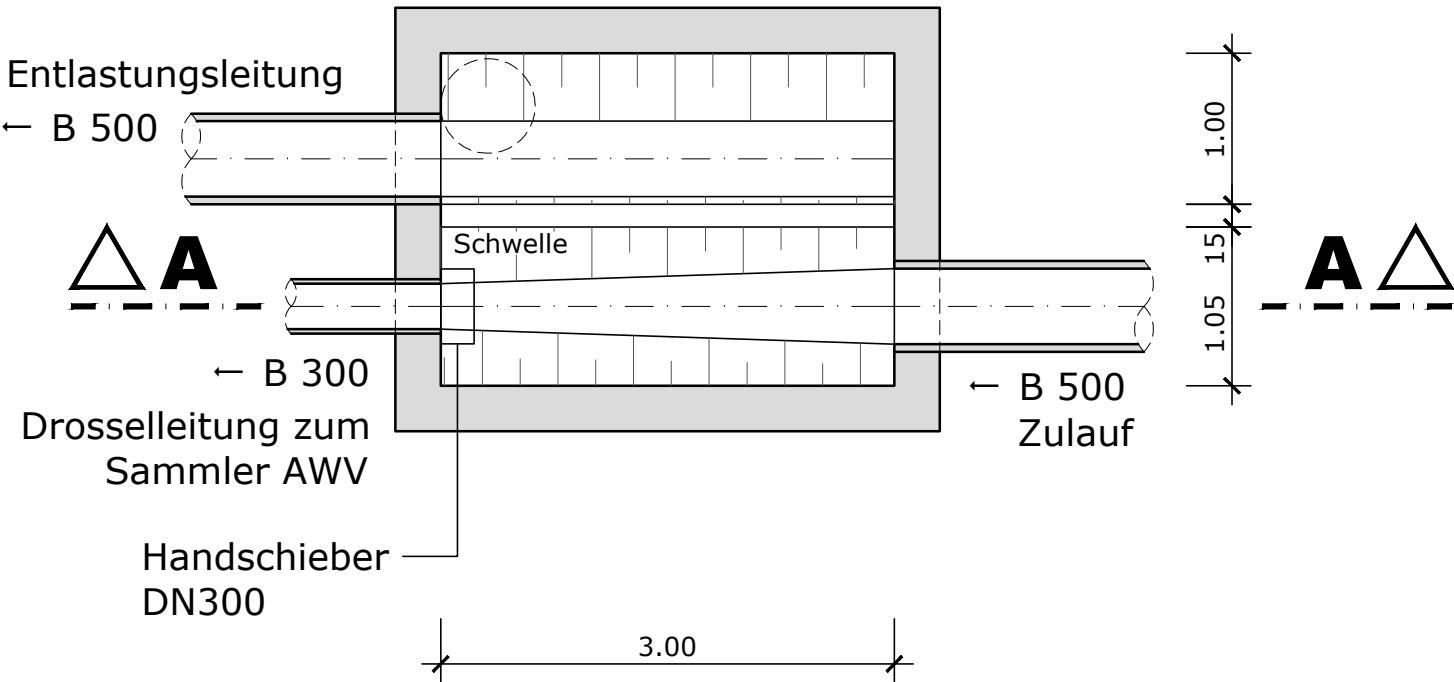

Index	Änderungen	geändert am	Name	geprüft am	Name
Vorhaben: Antrag auf gehobene Erlaubnis zur Einleitung von entlastetem Mischwasser in den Vorfluter Vorhabensträger: AWV Kronach-Süd Landkreis: Kronach			Proj.-Nr.	S5024_014	
			Anl.-Nr.	3	
			Plan-Nr.	4.24	
				Datum	Name
Maßstab:	Wasserrechtsverfahren Bauwerksplan R40 RÜ Nagel	entw.	Mai 2025	Krklec	
1:50		gez.	Mai 2025	Hasanaj	
0,13 m²		gepr.	19.05.2025	Brandner	
Vorhabensträger: Abwasserverband Kronach-Süd Am Rathaus 1 96328 Küps		Entwurfsverfasser: BSR SRP SCHNEIDER+PARTNER  19.05.2025 (Datum)			
(Datum)		(Unterschrift)			