



Schnitt A-A (Bestandsaufmaß)

M = 1: 50

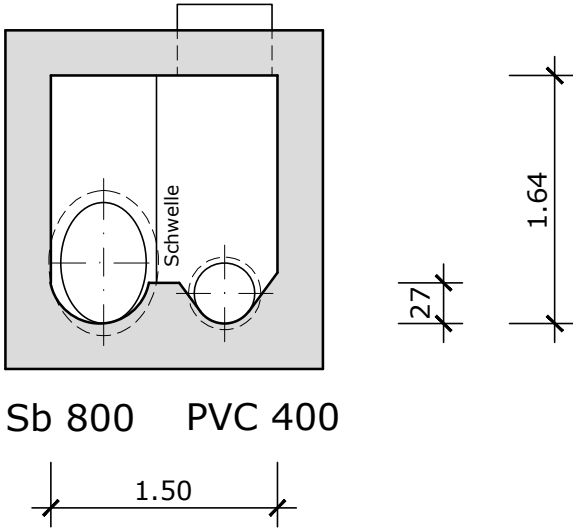

Grundriss (Bestandsaufmaß)

M = 1: 50

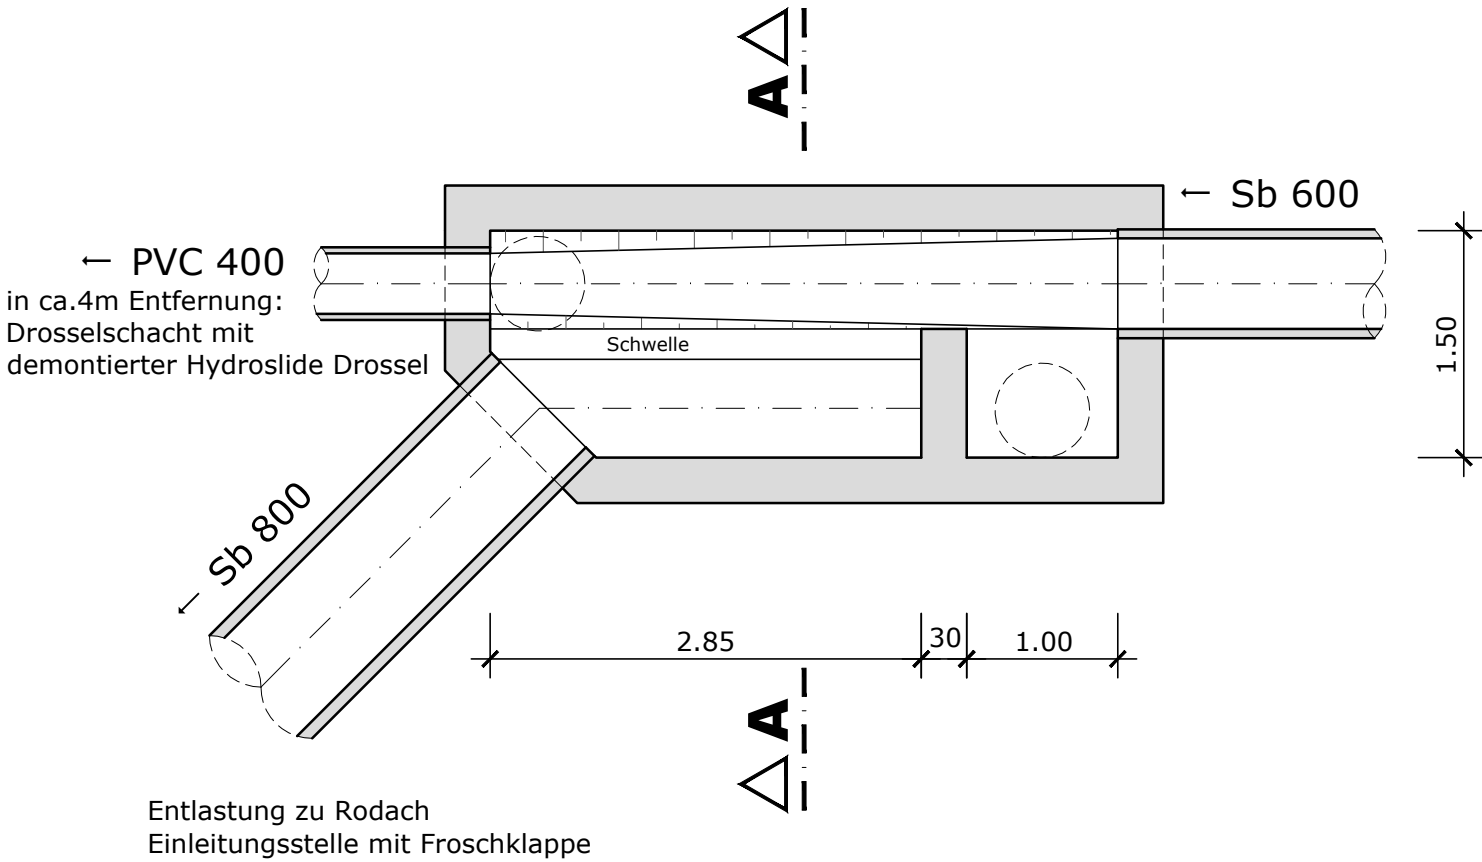

Index	Änderungen	geändert am	Name	geprüft am	Name
Vorhaben: AWV Kronach-Süd Antrag auf gehobene Erlaubnis zur Einleitung von entlastetem Mischwasser in den Vorfluter			Proj.-Nr.	S5024_014	
			Anl.-Nr.	3	
			Plan-Nr.	4.26	
				Datum	Name
Vorhabensträger: AWV Kronach-Süd Landkreis: Kronach					
Maßstab:	Wasserrechtsverfahren Bauwerksplan R42 RÜ Oberlangenstadt		entw.	Mai 2025	Krklec
gez.			Mai 2025	Hasanaj	
gepr.			19.05.2025	Brandner	
1:50					
0,13 m²					
Vorhabensträger:			Entwurfsverfasser:		
Abwasserverband Kronach-Süd Am Rathaus 1 96328 Küps			BSR SRP SCHNEIDER+PARTNER		
			<i>i. V. [Signature]</i>		
			19.05.2025		
(Datum)			(Datum)		
(Unterschrift)			(Unterschrift)		