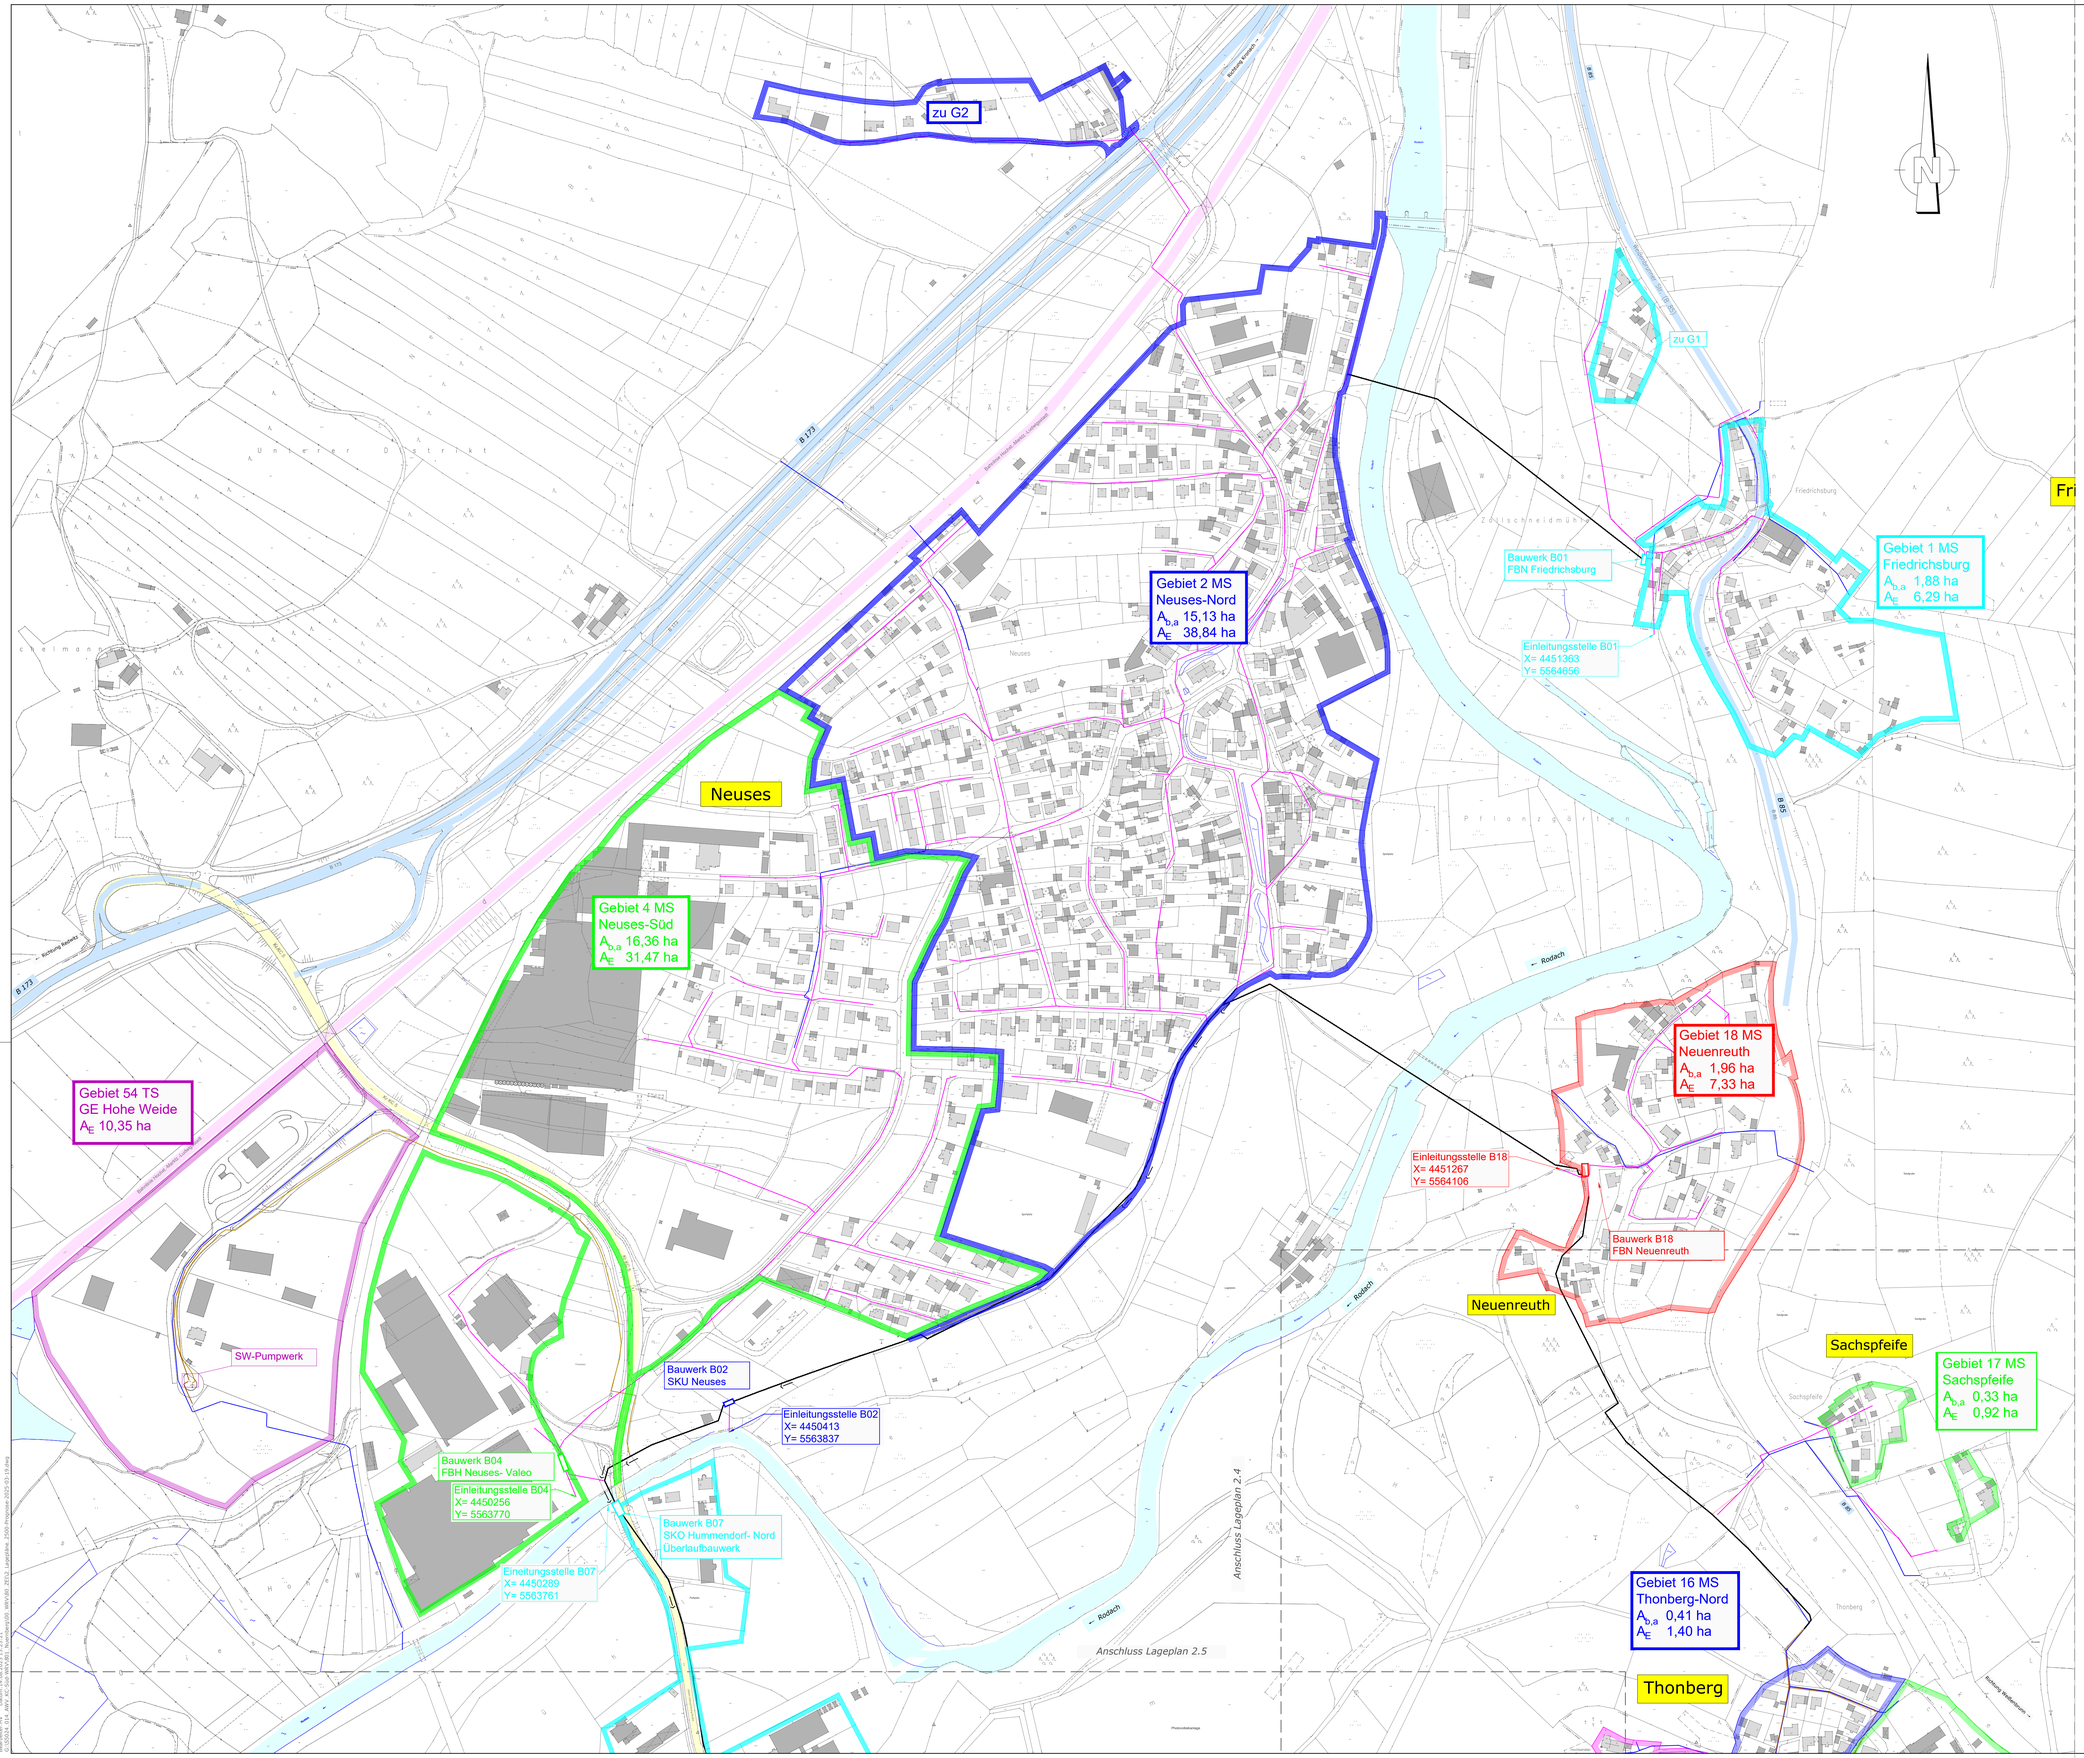

ZEICHENERKLÄRUNG

Kanäle / Leitungen:

	Mischwassersammler AWV
	best. Schmutzwasserkanal
	best. Mischwasserkanal
	best. Mischwasserkanal
	Bachverrohrung

Einzugsgebiete:

	Einzugsgebiet mit Bezeichnung und Flächenangabe in ha
Gebiet 30B TS	Nr. des Einzugsgebietes/Kennung (MS = Mischsyst./TS= Trennsyst.)
BG Sonnenleite	Lage
$A_{b,a}$ 3,28 ha	Befestigte Fläche (nur bei Mischsystem)
A_E 8,28 ha	Gesamtfläche

Bauwerke:

Bauwerk B04	Mischwasserentlastungsbauwerk lt. Nummerierung AWV KC-Süd
FBH	Fangbecken am Hauptschluss
FBN	Fangbecken am Nebenschluss
DBH	Durchlaufbecken am Hauptschluss
DBN	Durchlaufbecken am Nebenschluss
SKO	Stauraumkanal mit oben liegender Entlastung
SKU	Stauraumkanal mit unten liegender Entlastung
RÜ	Regenüberlauf

Sonstiges:

	Vorfluter
	Bundesstraße
	Staatsstraße
	Kreisstraße

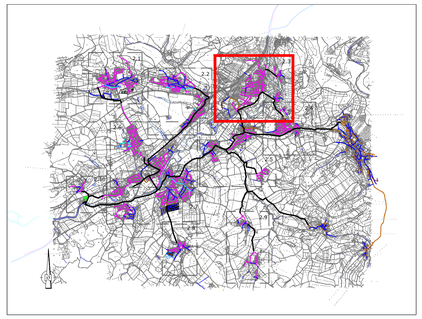

Höhenbezug: m + NN
Koordinatensystem: Gauss-Krüger

Index	Änderungen	geändert am	Name	geprüft am	Name

Vorhaben:	AWV Kronach-Süd Antrag auf gehobene Erlaubnis zur Einleitung von entlastetem Mischwasser in den Vorfluter	Proj.-Nr.	S5024_014
		Anl.-Nr.	3
Vorhabensträger:	AWV Kronach-Süd	Plan-Nr.	2.3
Landkreis:	Kronach		Datum / Name
Maßstab:	Wasserrechtsverfahren	entw.	Mai 2025 / Krkiec
1:2500	Lageplan 2.3	gez.	Mai 2025 / Hasanaj
0,77 m²	Prognose	gepr.	19.05.2025 / Brandner

Vorhabensträger:
Abwasserverband Kronach-Süd
Am Rathaus 1
96328 Küps

(Datum) (Unterschrift)

Entwurfsverfasser:
BSR | SRP SCHNEIDER+PARTNER

19.05.2025
(Datum) (Unterschrift)

Layout:2.3
S5024_014_AWV_KC-Süd.dwg Datum: 19.05.2025 15:23:21
K:\S5024_014_AWV_KC-Süd\AWV\001_Bericht\001_BRV\BB_2512_Lageplan_2500-Prognose\2025-03-19.kwg