


Layout:1
Datum:13.02.2025 11:34:47
Bearbeiter:Toe
C:\Users\1\OneDrive - SRP - SRP - Schneider & Partner\Ingenieur-Consult GmbH\Desktop\Projekte\Neufang&Birnbaum\301_PL_KO\60_WRV\60_ZE\11_Übersichtskarte.dwg

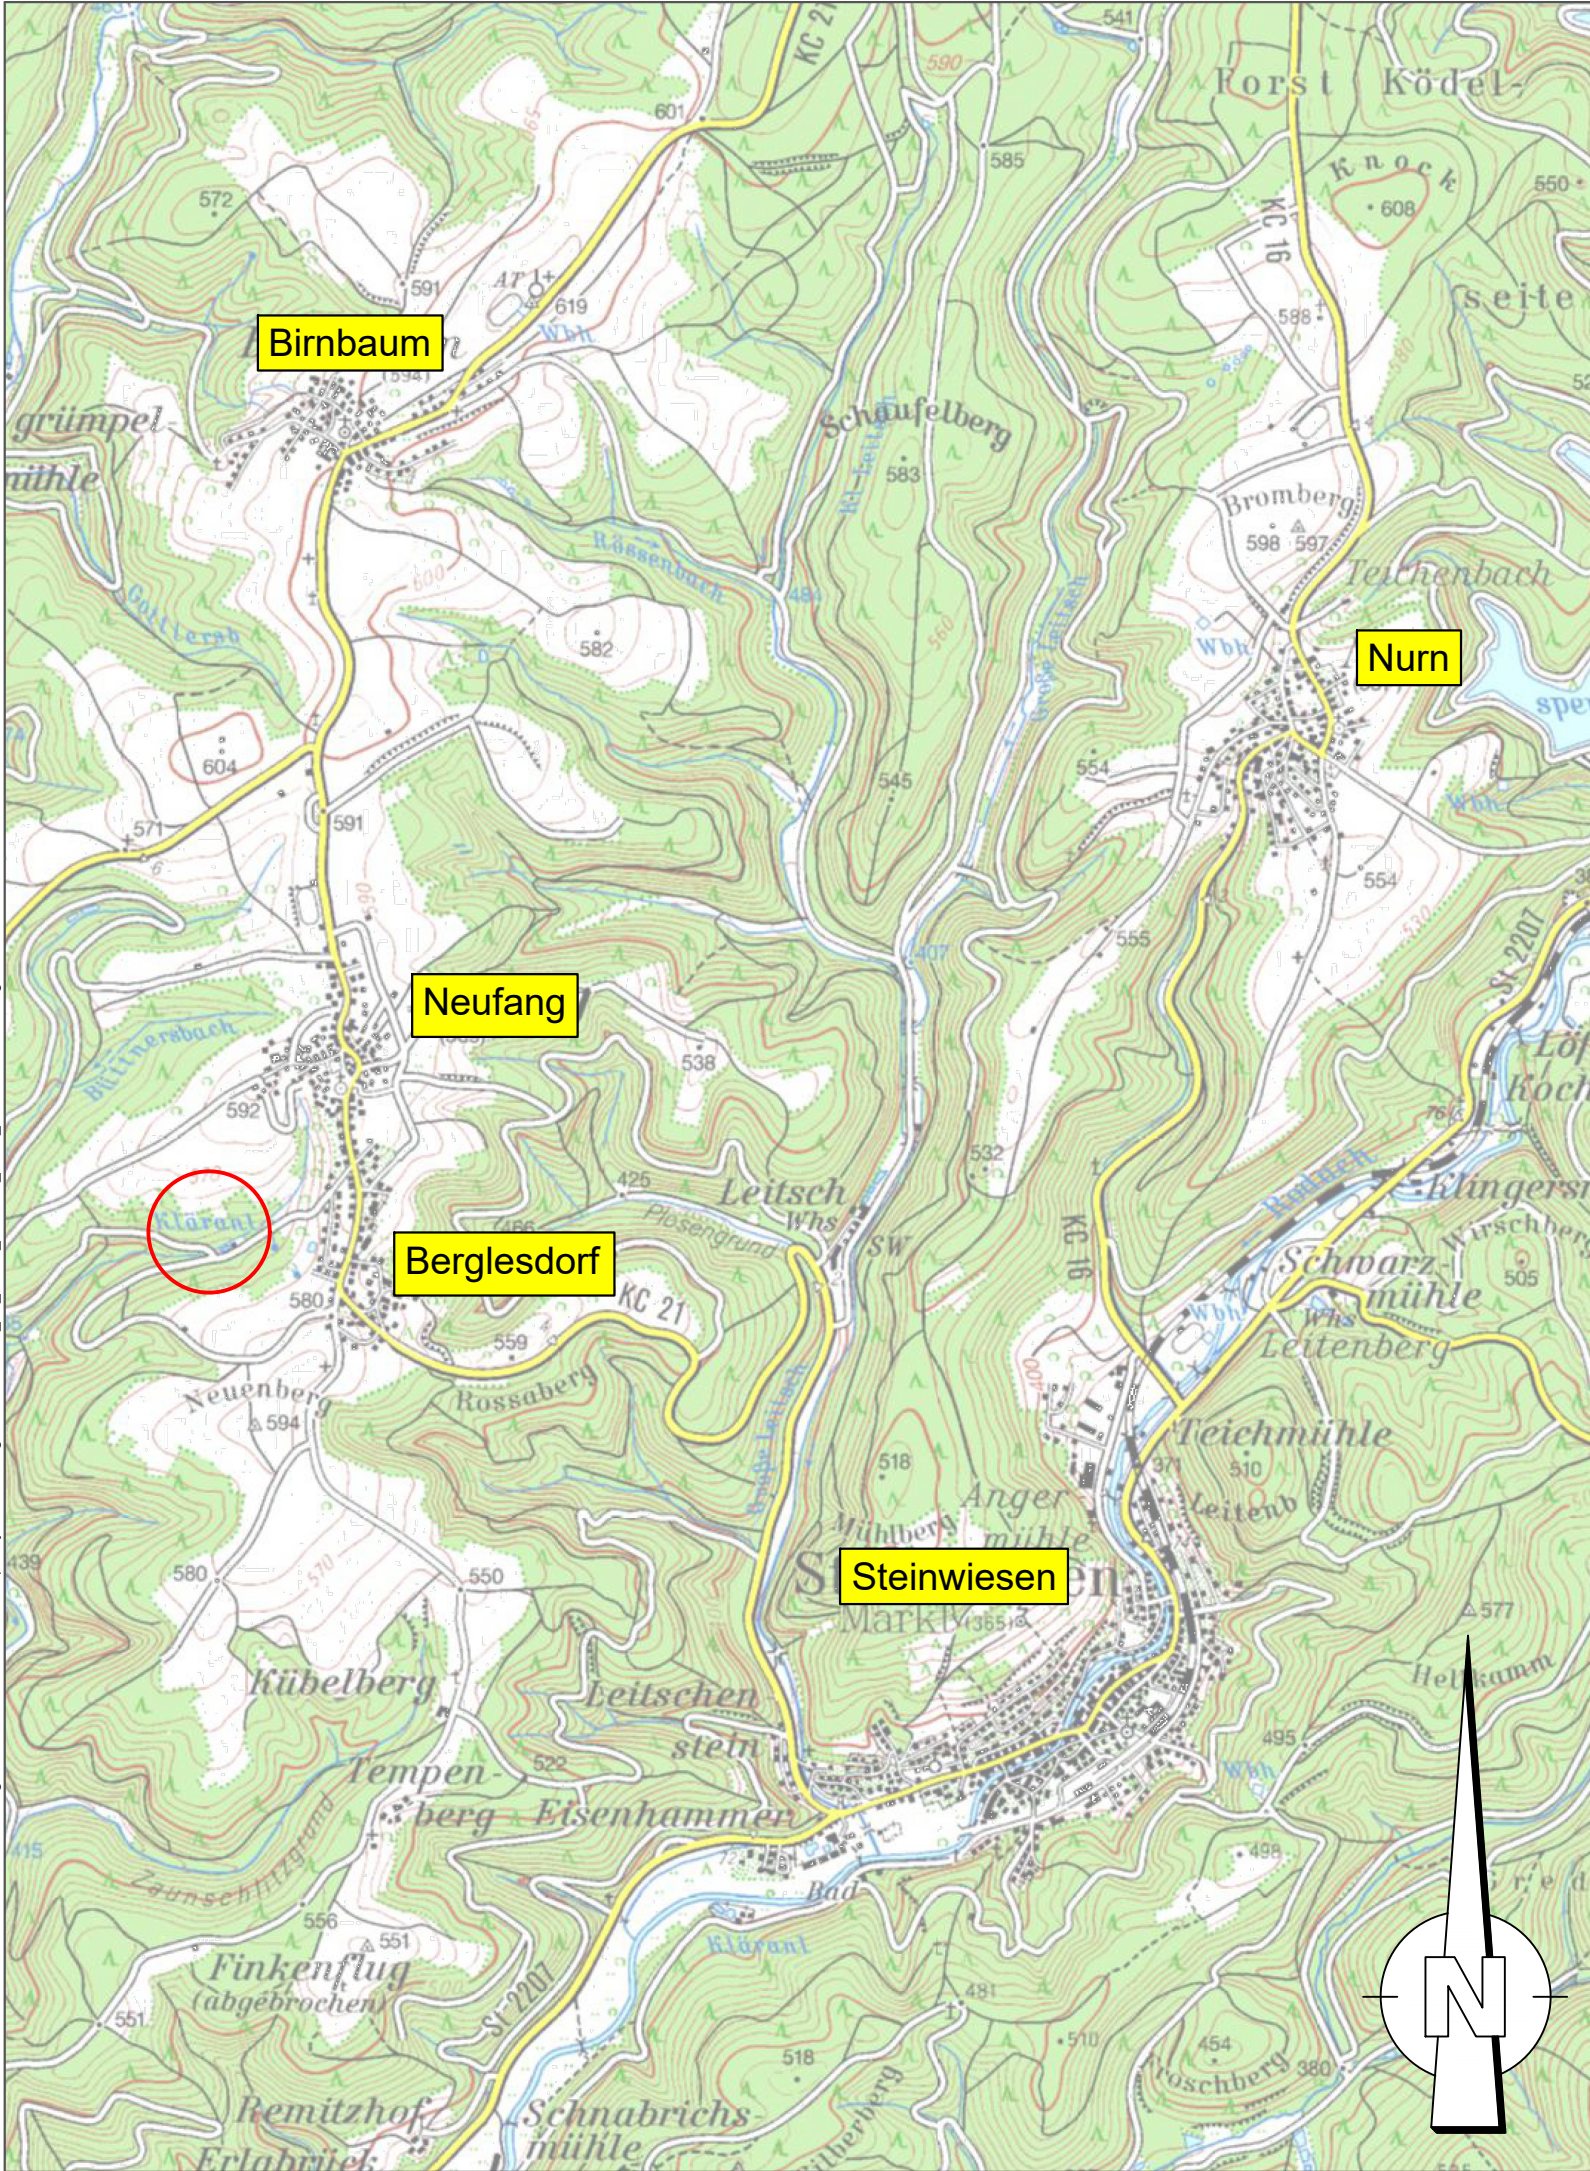

Höhenbezug: m + NN
Koordinatensystem: UTM

Index	Änderungen	geändert am	Name	geprüft am	Name
Vorhaben: AWA Steinwiesen WRV Regenwassereinleitungen, Mischwassereinleitung und Kläranlage in den Ortsteilen Birnbaum und Neufang			Proj.-Nr.	S1002_014	
			Anl.-Nr.	6	
			Plan-Nr.	1	
				Datum	Name
Vorhabensträger: Markt Steinwiesen					
Landkreis: Kronach					
Maßstab:	Antrag auf wasserrechtliche Genehmigung Übersichtskarte Kläranlage Neufang		entw.	Feb. 2025	Natalie Pöpperl
1:25.000			gez.	Feb. 2025	Nico Töwe
0,13 m²			gepr.	Feb. 2025	Walter Brandner
Vorhabensträger:			Entwurfsverfasser:		
Markt Steinwiesen Kirchstraße 4 96349 Steinwiesen			BSR SRP SCHNEIDER+PARTNER 		
(Datum)			21.02.2025 (Datum)		
(Unterschrift)			(Unterschrift)		