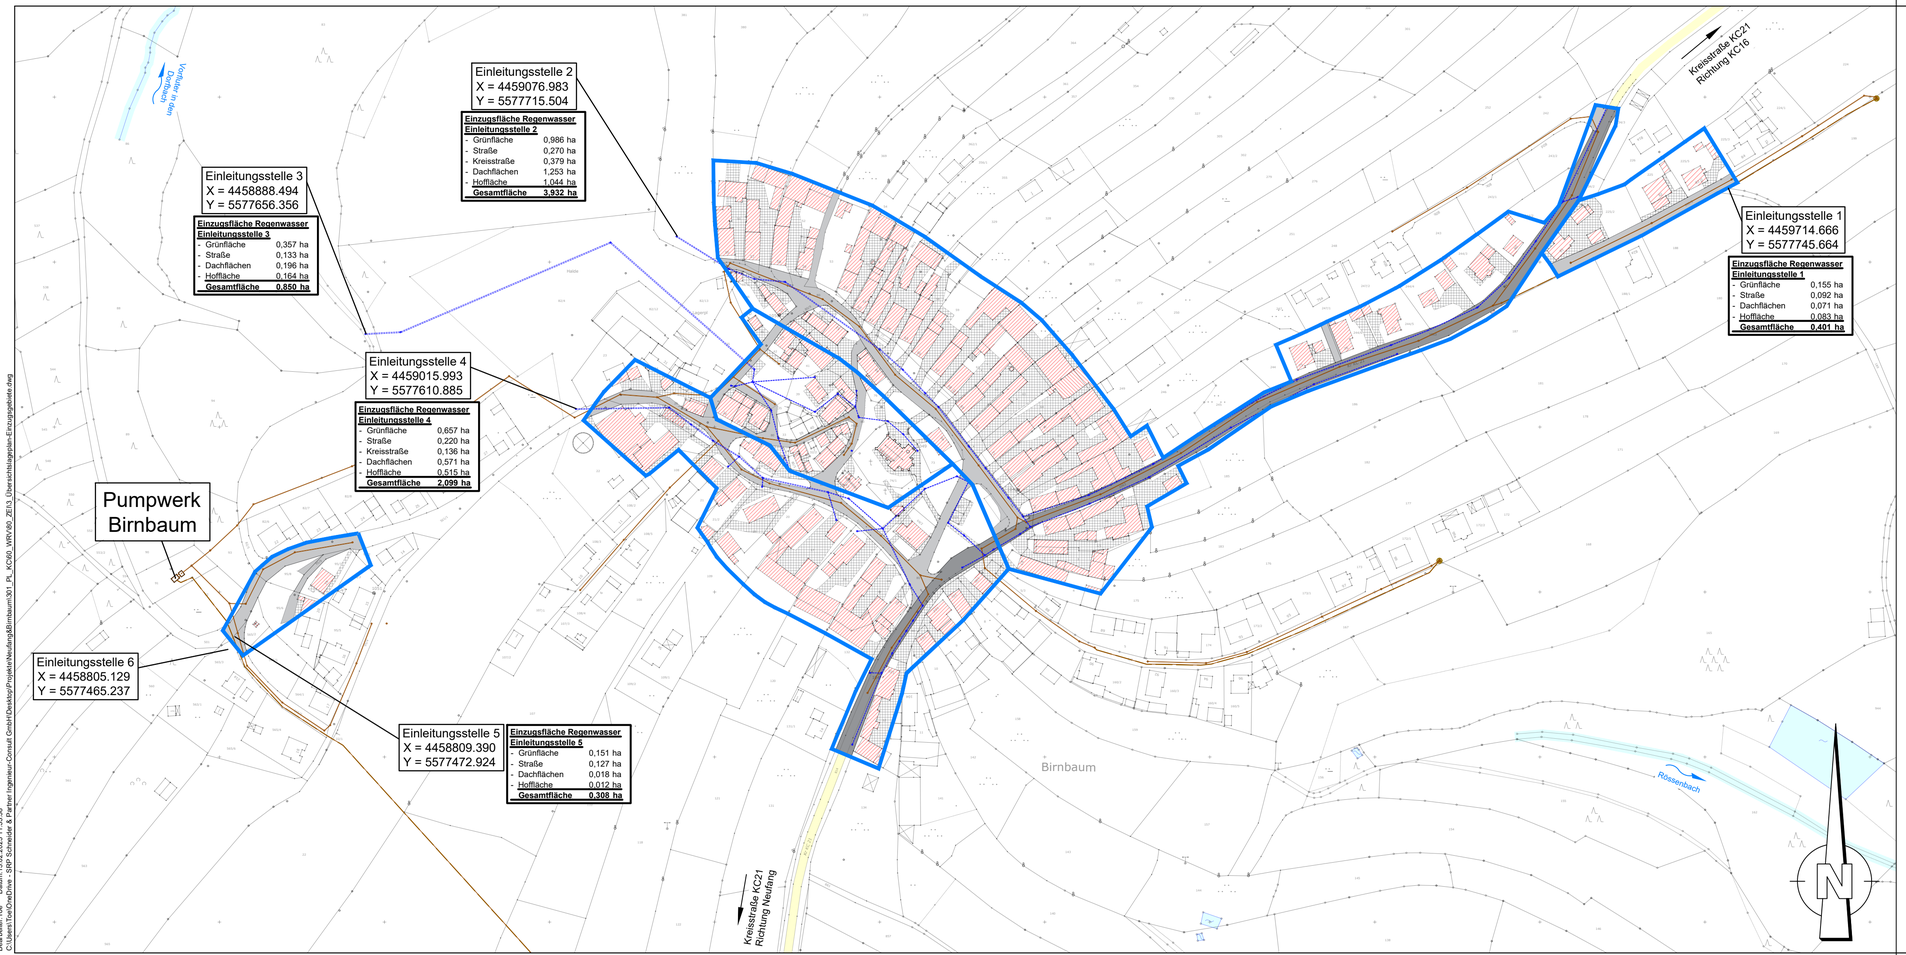


Layout: 01.2
Benutzer: Tee Datum: 13.02.2025 11:53:38
C:\Users\Tee\OneDrive - SRP Schneider & Partner Ingenieur-Consult GmbH\Desktop\Projekte\Neuing&Birnbaum\01_PL_KC60_WRV\60_ZEI3_Übersichtslageplan-Einzugsgebiete.dwg

ZEICHENERKLÄRUNG

Kanal:

	best. Mischwasserkanal		best. Schmutzwasserkanal
	best. Regenwasserkanal		best. Schmutzwasser-Druckleitung

Einzugsflächen:

	Einzugsgebiet Regenwasser		
	Regenwasser Dachflächen		Regenwasser Hofflächen
	Regenwasser Kreisstraße		Regenwasser Straße

Sonstige:

	Kreisstraße		Gewässer

Höhenbezug: m + NN
Koordinatensystem: UTM

Index	Änderungen	geändert am	Name	geprüft am	Name

Vorhaben: AWA Steinwiesen
WRV Regenwassereinleitungen, Mischwassereinleitung und Kläranlage in den Ortsteilen Birnbaum und Neufang

Vorhabensträger: Markt Steinwiesen
Landkreis: Kronach

Proj.-Nr.	S1002_014			
Anl.-Nr.	6			
Plan-Nr.	3.1.2			
		Datum	Name	
Maßstab: 1:2.000	Antrag auf wasserrechtliche Genehmigung	entw.	Feb. 2025	Natalie Pöpperl
0,58 m²	Lageplan Birnbaum Regenwasser	gez.	Feb. 2025	Nico Töwe
		gepr.	Feb. 2025	Walter Brandner

Vorhabensträger:
Markt Steinwiesen
Kirchstraße 4
96349 Steinwiesen

(Datum) (Unterschrift)

Entwurfsverfasser:
BSR SRP SCHNEIDER+PARTNER

21.02.2025 (Datum)
i. V. (Unterschrift)