



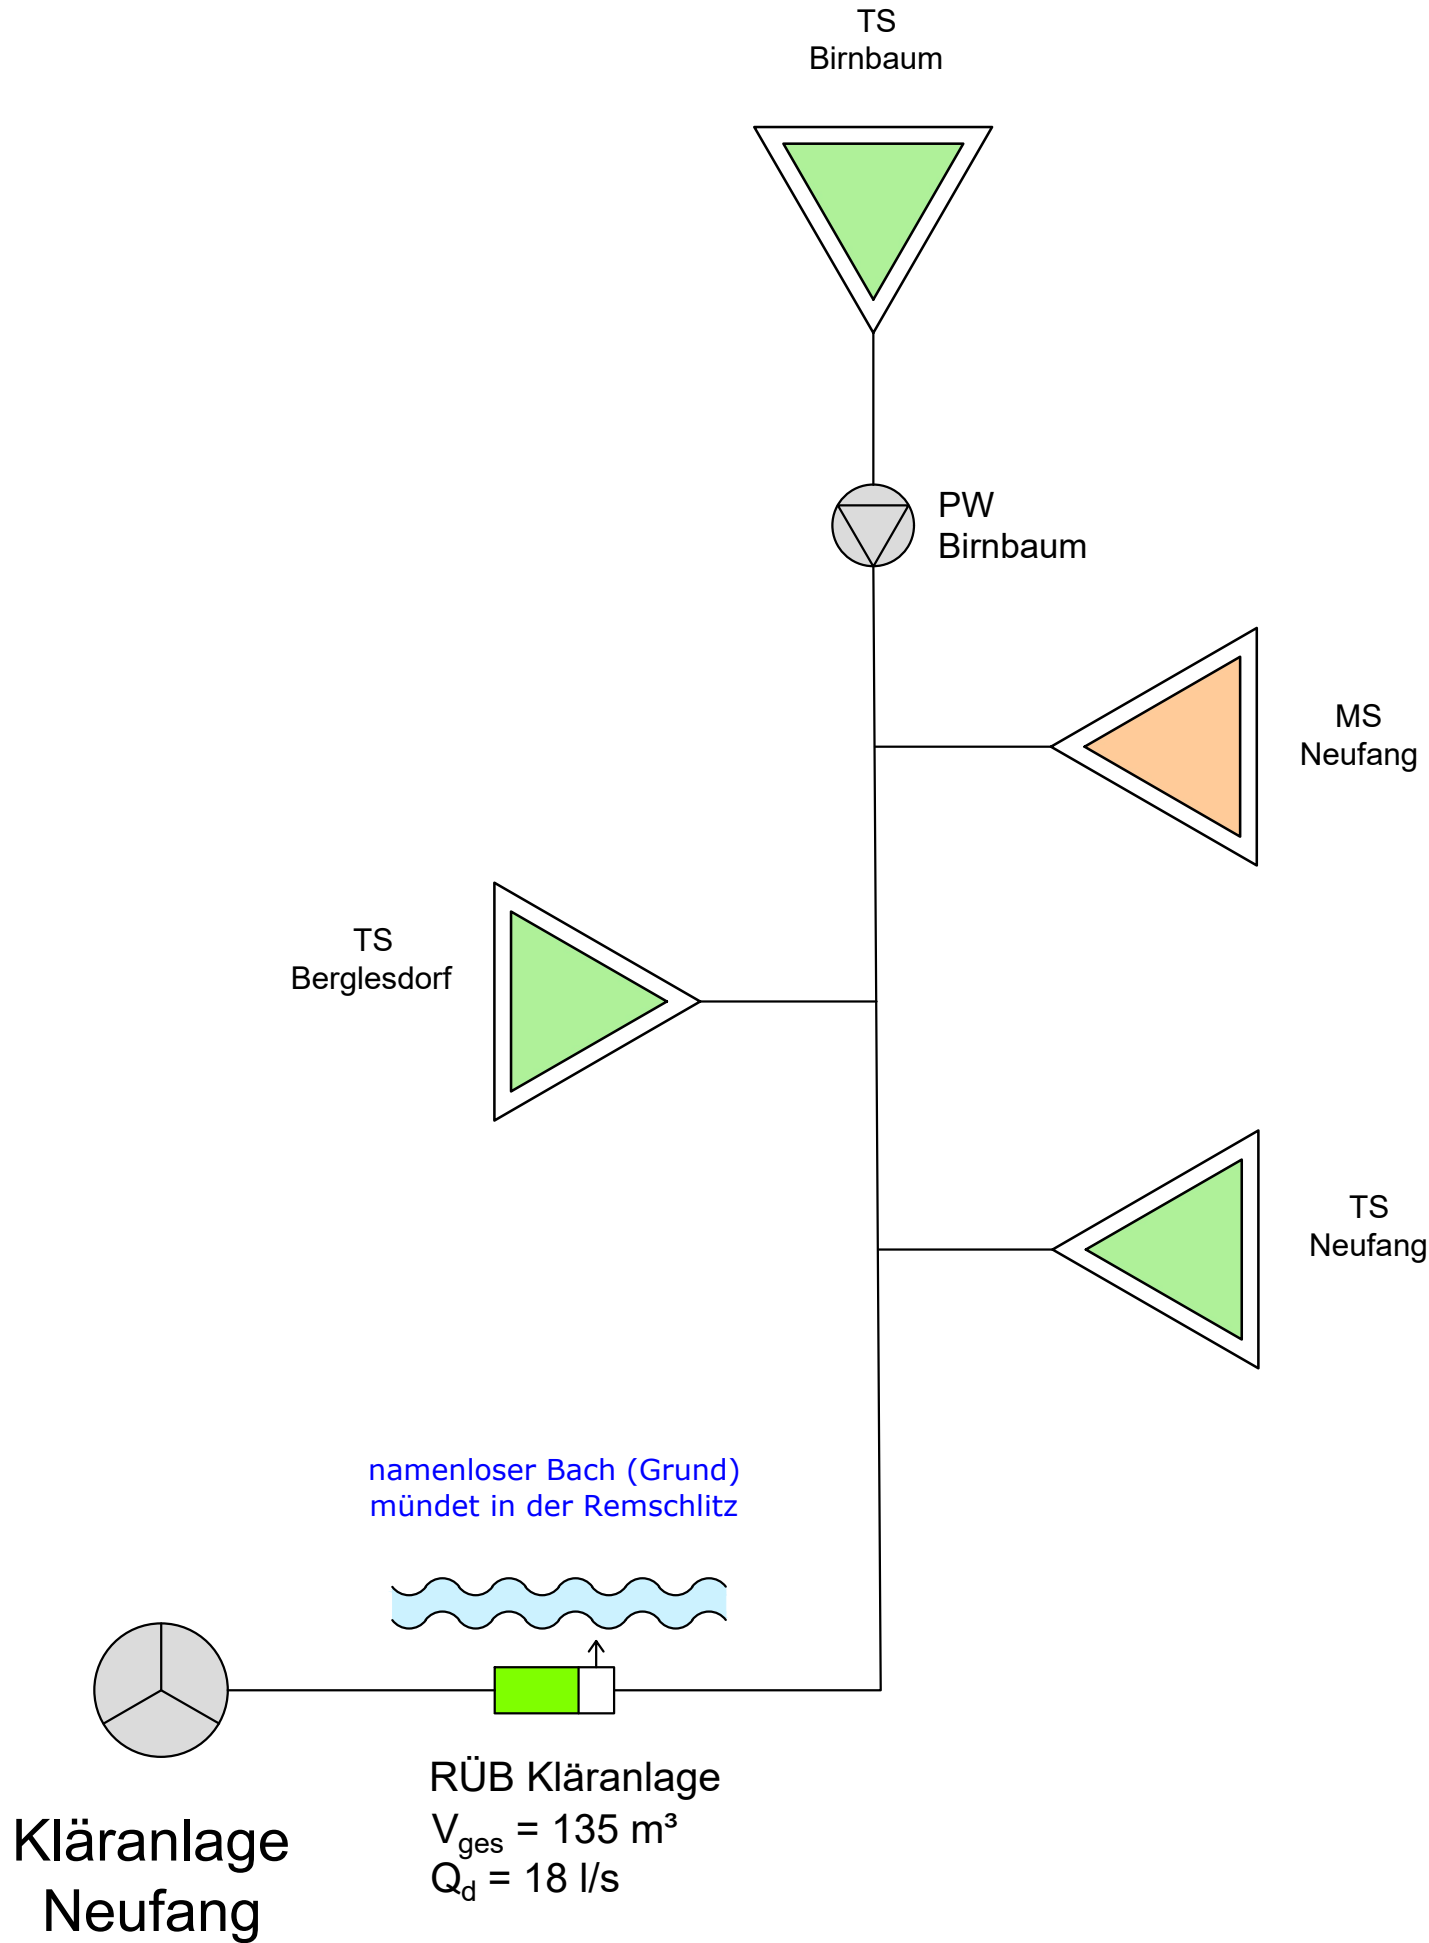


ZEICHENERKLÄRUNG

Einzugsgebiete:

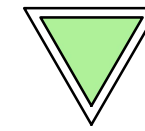

Trennsystem

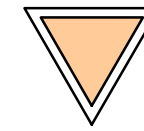

Mischsystem

Bauwerke:



Fangbecken




Pumpwerk



Kläranlage

Sonstiges:

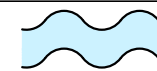

Gewässer

Höhenbezug: m + NN
Koordinatensystem: UTM

Index	Änderungen	geändert am	Name	geprüft am	Name
Vorhaben: AWA Steinwiesen WRV Regenwassereinleitungen, Mischwassereinleitung und Kläranlage in den Ortsteilen Birnbaum und Neufang			Proj.-Nr.	S1002_014	
			Anl.-Nr.	6	
			Plan-Nr.	4	
				Datum	Name
Vorhabensträger: Markt Steinwiesen Landkreis: Kronach					
Maßstab: o. M. 0,52 m²	Antrag auf wasserrechtliche Genehmigung		entw.	Feb. 2025	Natalie Pöpperl
	Systemplan Einzugsgebiet Kläranlage Neufang		gez.	Feb. 2025	Nico Töwe
			gepr.	Feb. 2025	Walter Brandner
Vorhabensträger: Markt Steinwiesen Kirchstraße 4 96349 Steinwiesen			Entwurfsverfasser:		
			BSR SRP SCHNEIDER+PARTNER		
			21.02.2025 		
			(Datum) (Unterschrift)		