



Layout: 5.3
Bearbeiter: Toe
C:\Users\Toe\OneDrive - SRP - Partner Ingenieur-Consult GmbH\Desktop\Projekte\Neufang\Birnbaum\301_PL_KC60_WRV\90_ZEIS.3_Spül-u-Revisionschacht.dwg
Datum: 13.02.2025 12:24:32

SPÜLSCHACHT

Grundriß

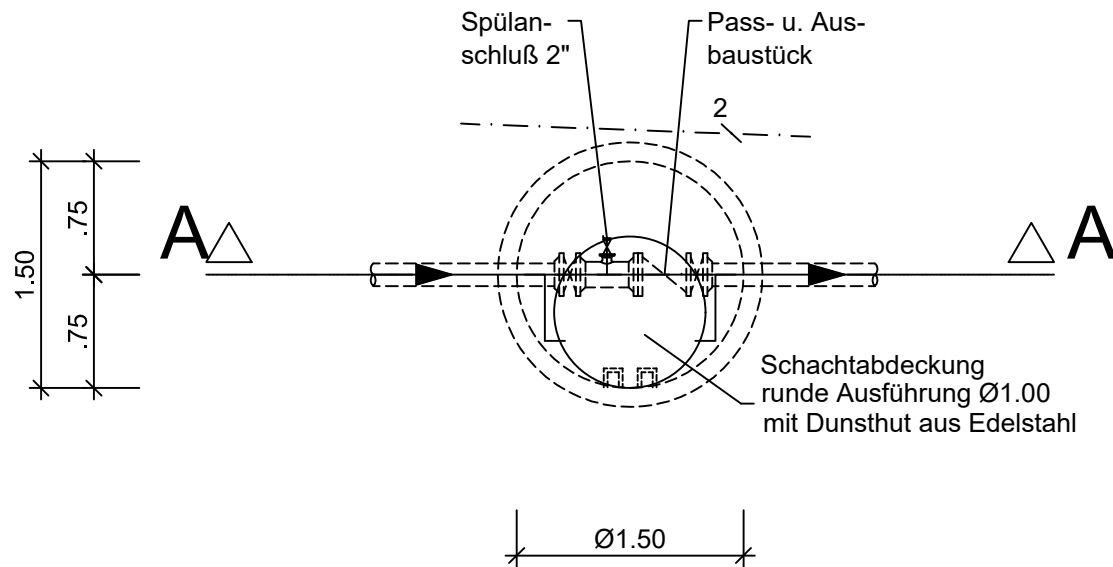


Schnitt A - A

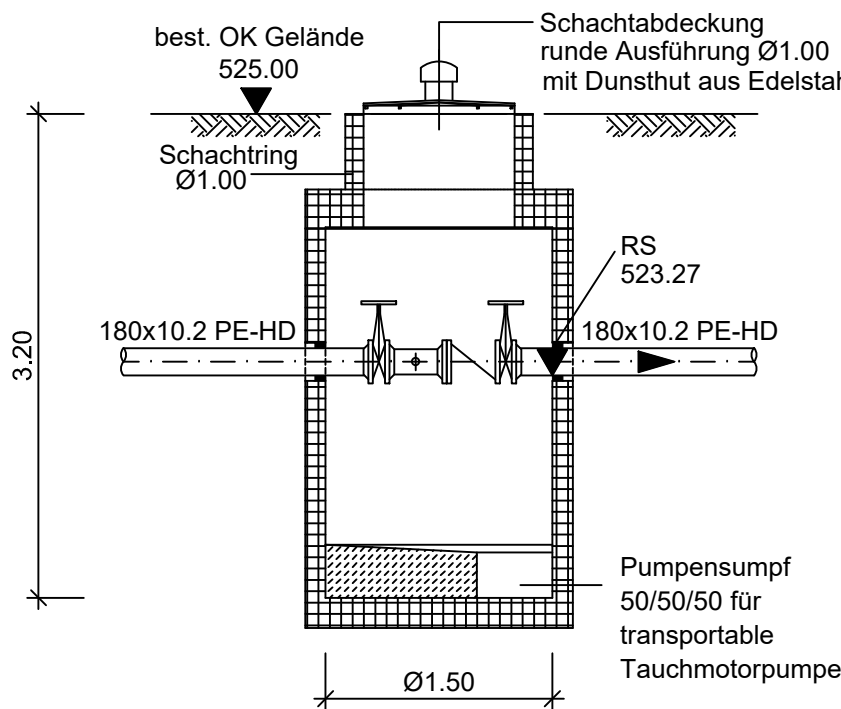


REVISIONSSCHACHT

Grundriß

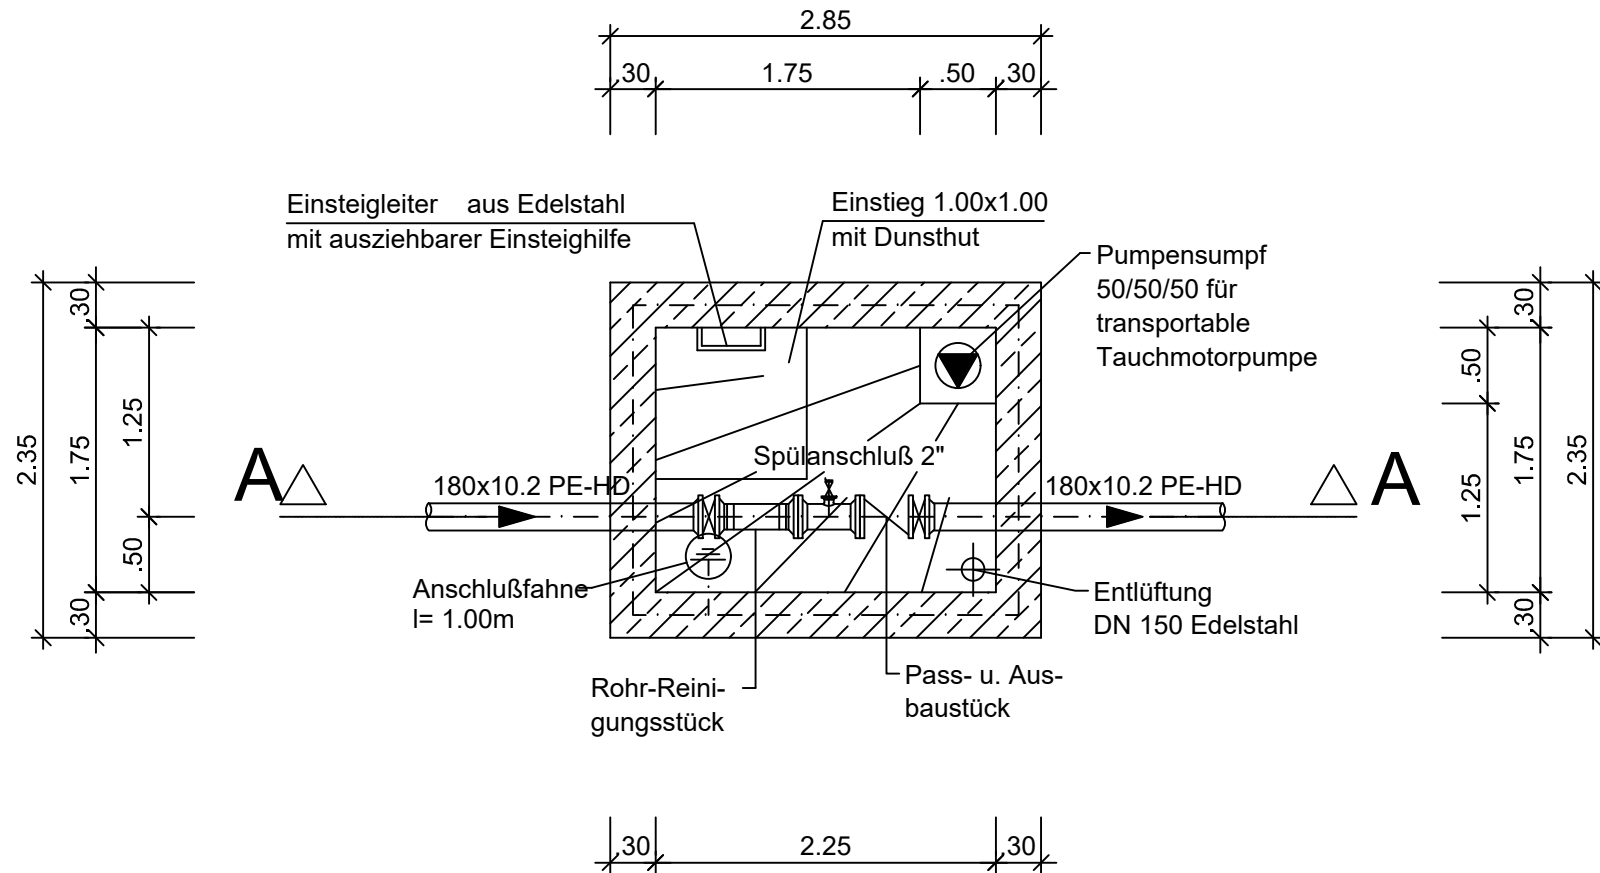

Schnitt A - A

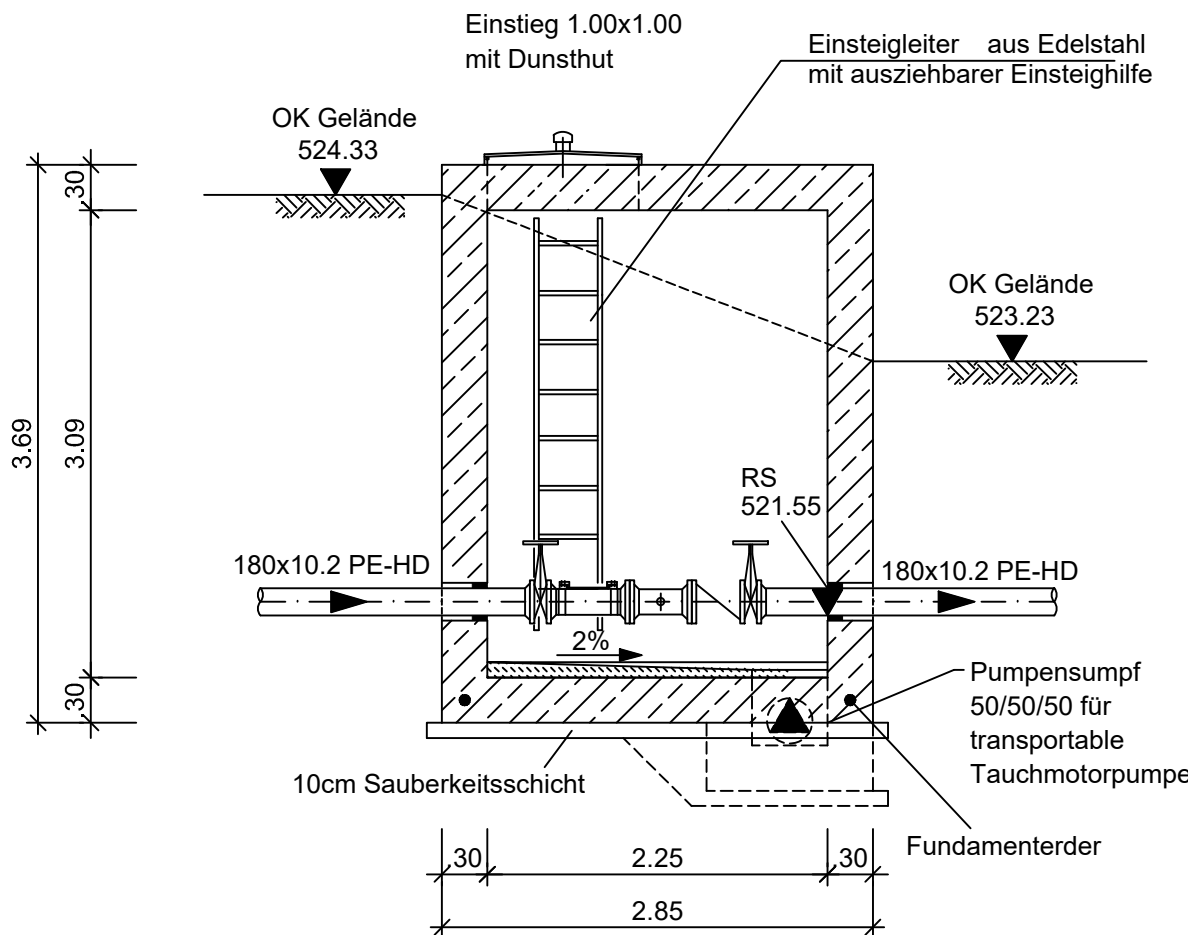

Höhenbezug: m + NN
Koordinatensystem: UTM

Index	Änderungen	geändert am	Name	geprüft am	Name
Vorhaben: AWA Steinwiesen WRV Regenwassereinleitungen, Mischwassereinleitung und Kläranlage in den Ortsteilen Birnbaum und Neufang			Proj.-Nr.	S1002_014	
			Anl.-Nr.	6	
			Plan-Nr.	5.3	
				Datum	Name
Vorhabensträger: Markt Steinwiesen					
Landkreis: Kronach					
Maßstab: 1:50 0,20 m²		Antrag auf wasserrechtliche Genehmigung		entw.	Feb. 2025 Natalie Pöpperl
		Bauwerksplan Revisions- und Spülschacht		gez.	Feb. 2025 Nico Töwe
				gepr.	Feb. 2025 Walter Brandner
Vorhabensträger: Markt Steinwiesen Kirchstraße 4 96349 Steinwiesen			Entwurfsverfasser:		
			BSR SRP SCHNEIDER+PARTNER		
			21.02.2025		
			(Datum)		
(Datum)			(Unterschrift)		