



REVISIONSSCHACHT am Betriebsgebäude

Grundriß

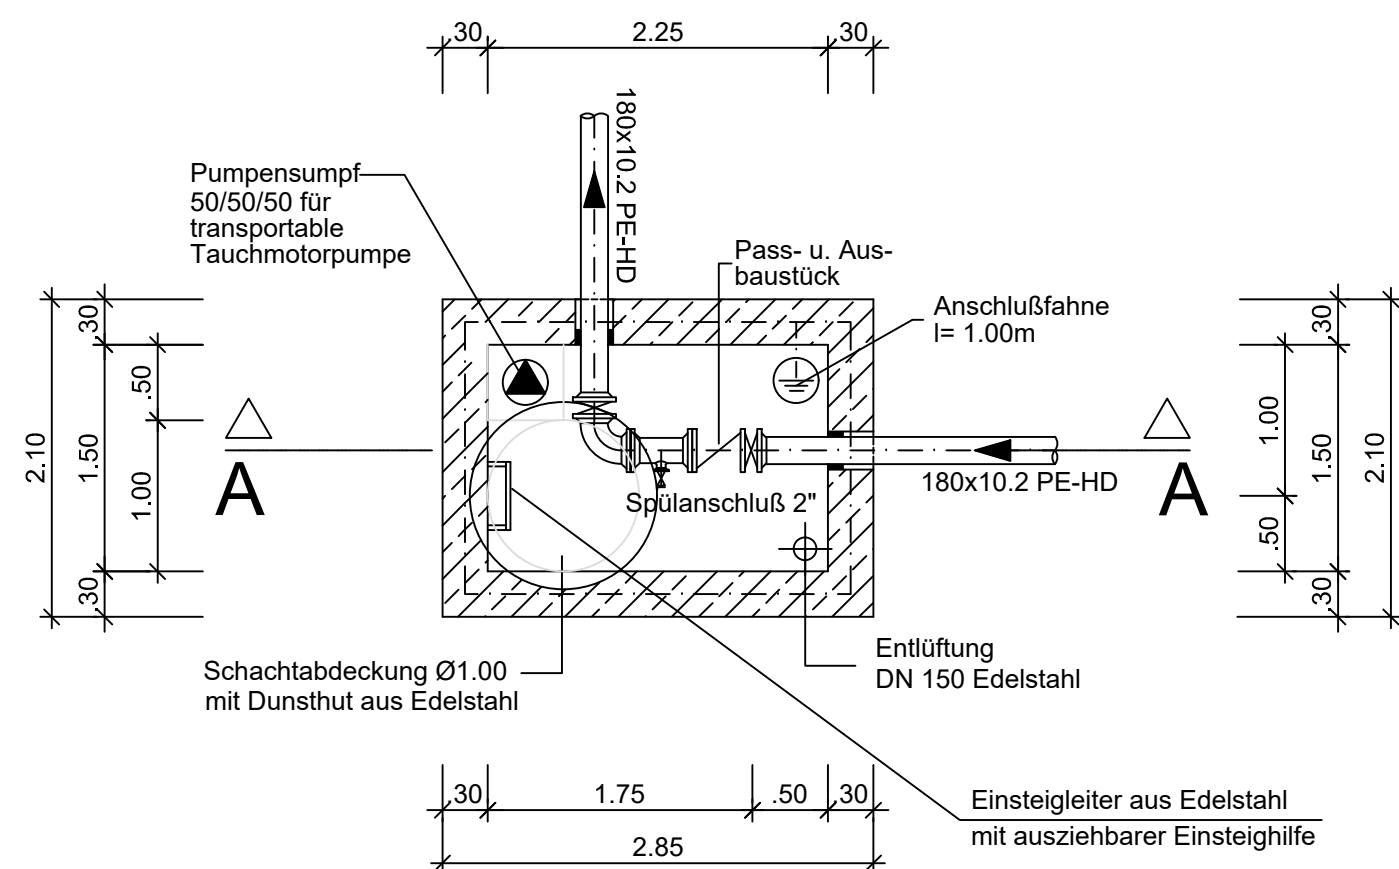

Schnitt A - A

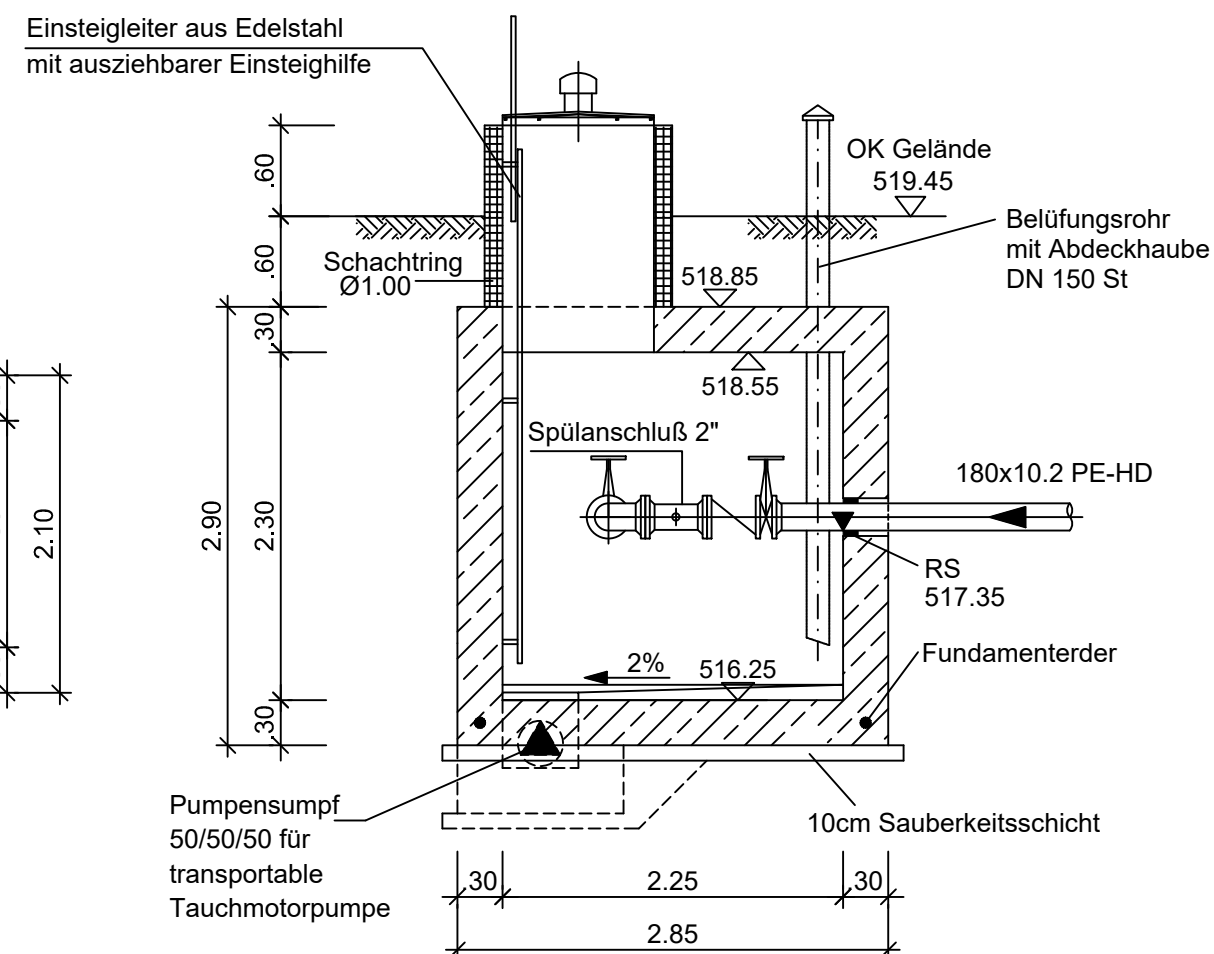

Höhenbezug: m + NN
Koordinatensystem: UTM

Index	Änderungen	geändert am	Name	geprüft am	Name
Vorhaben: AWA Steinwiesen WRV Regenwassereinleitungen, Mischwassereinleitung und Kläranlage in den Ortsteilen Birnbaum und Neufang		Proj.-Nr.	S1002_014		
		Anl.-Nr.	6		
		Plan-Nr.	5.4		
			Datum	Name	
Vorhabensträger: Markt Steinwiesen Landkreis: Kronach					
Maßstab: 1:50 0,18 m²	Antrag auf wasserrechtliche Genehmigung Bauwerksplan Revisionsschacht am Betriebsgebäude		entw.	Feb. 2025	Natalie Pöpperl
			gez.	Feb. 2025	Nico Töwe
			gepr.	Feb. 2025	Walter Brandner
Vorhabensträger: Markt Steinwiesen Kirchstraße 4 96349 Steinwiesen			Entwurfsverfasser:   SCHNEIDER+PARTNER  21.02.2025 (Datum) (Unterschrift)		