



DRAUFSICHT

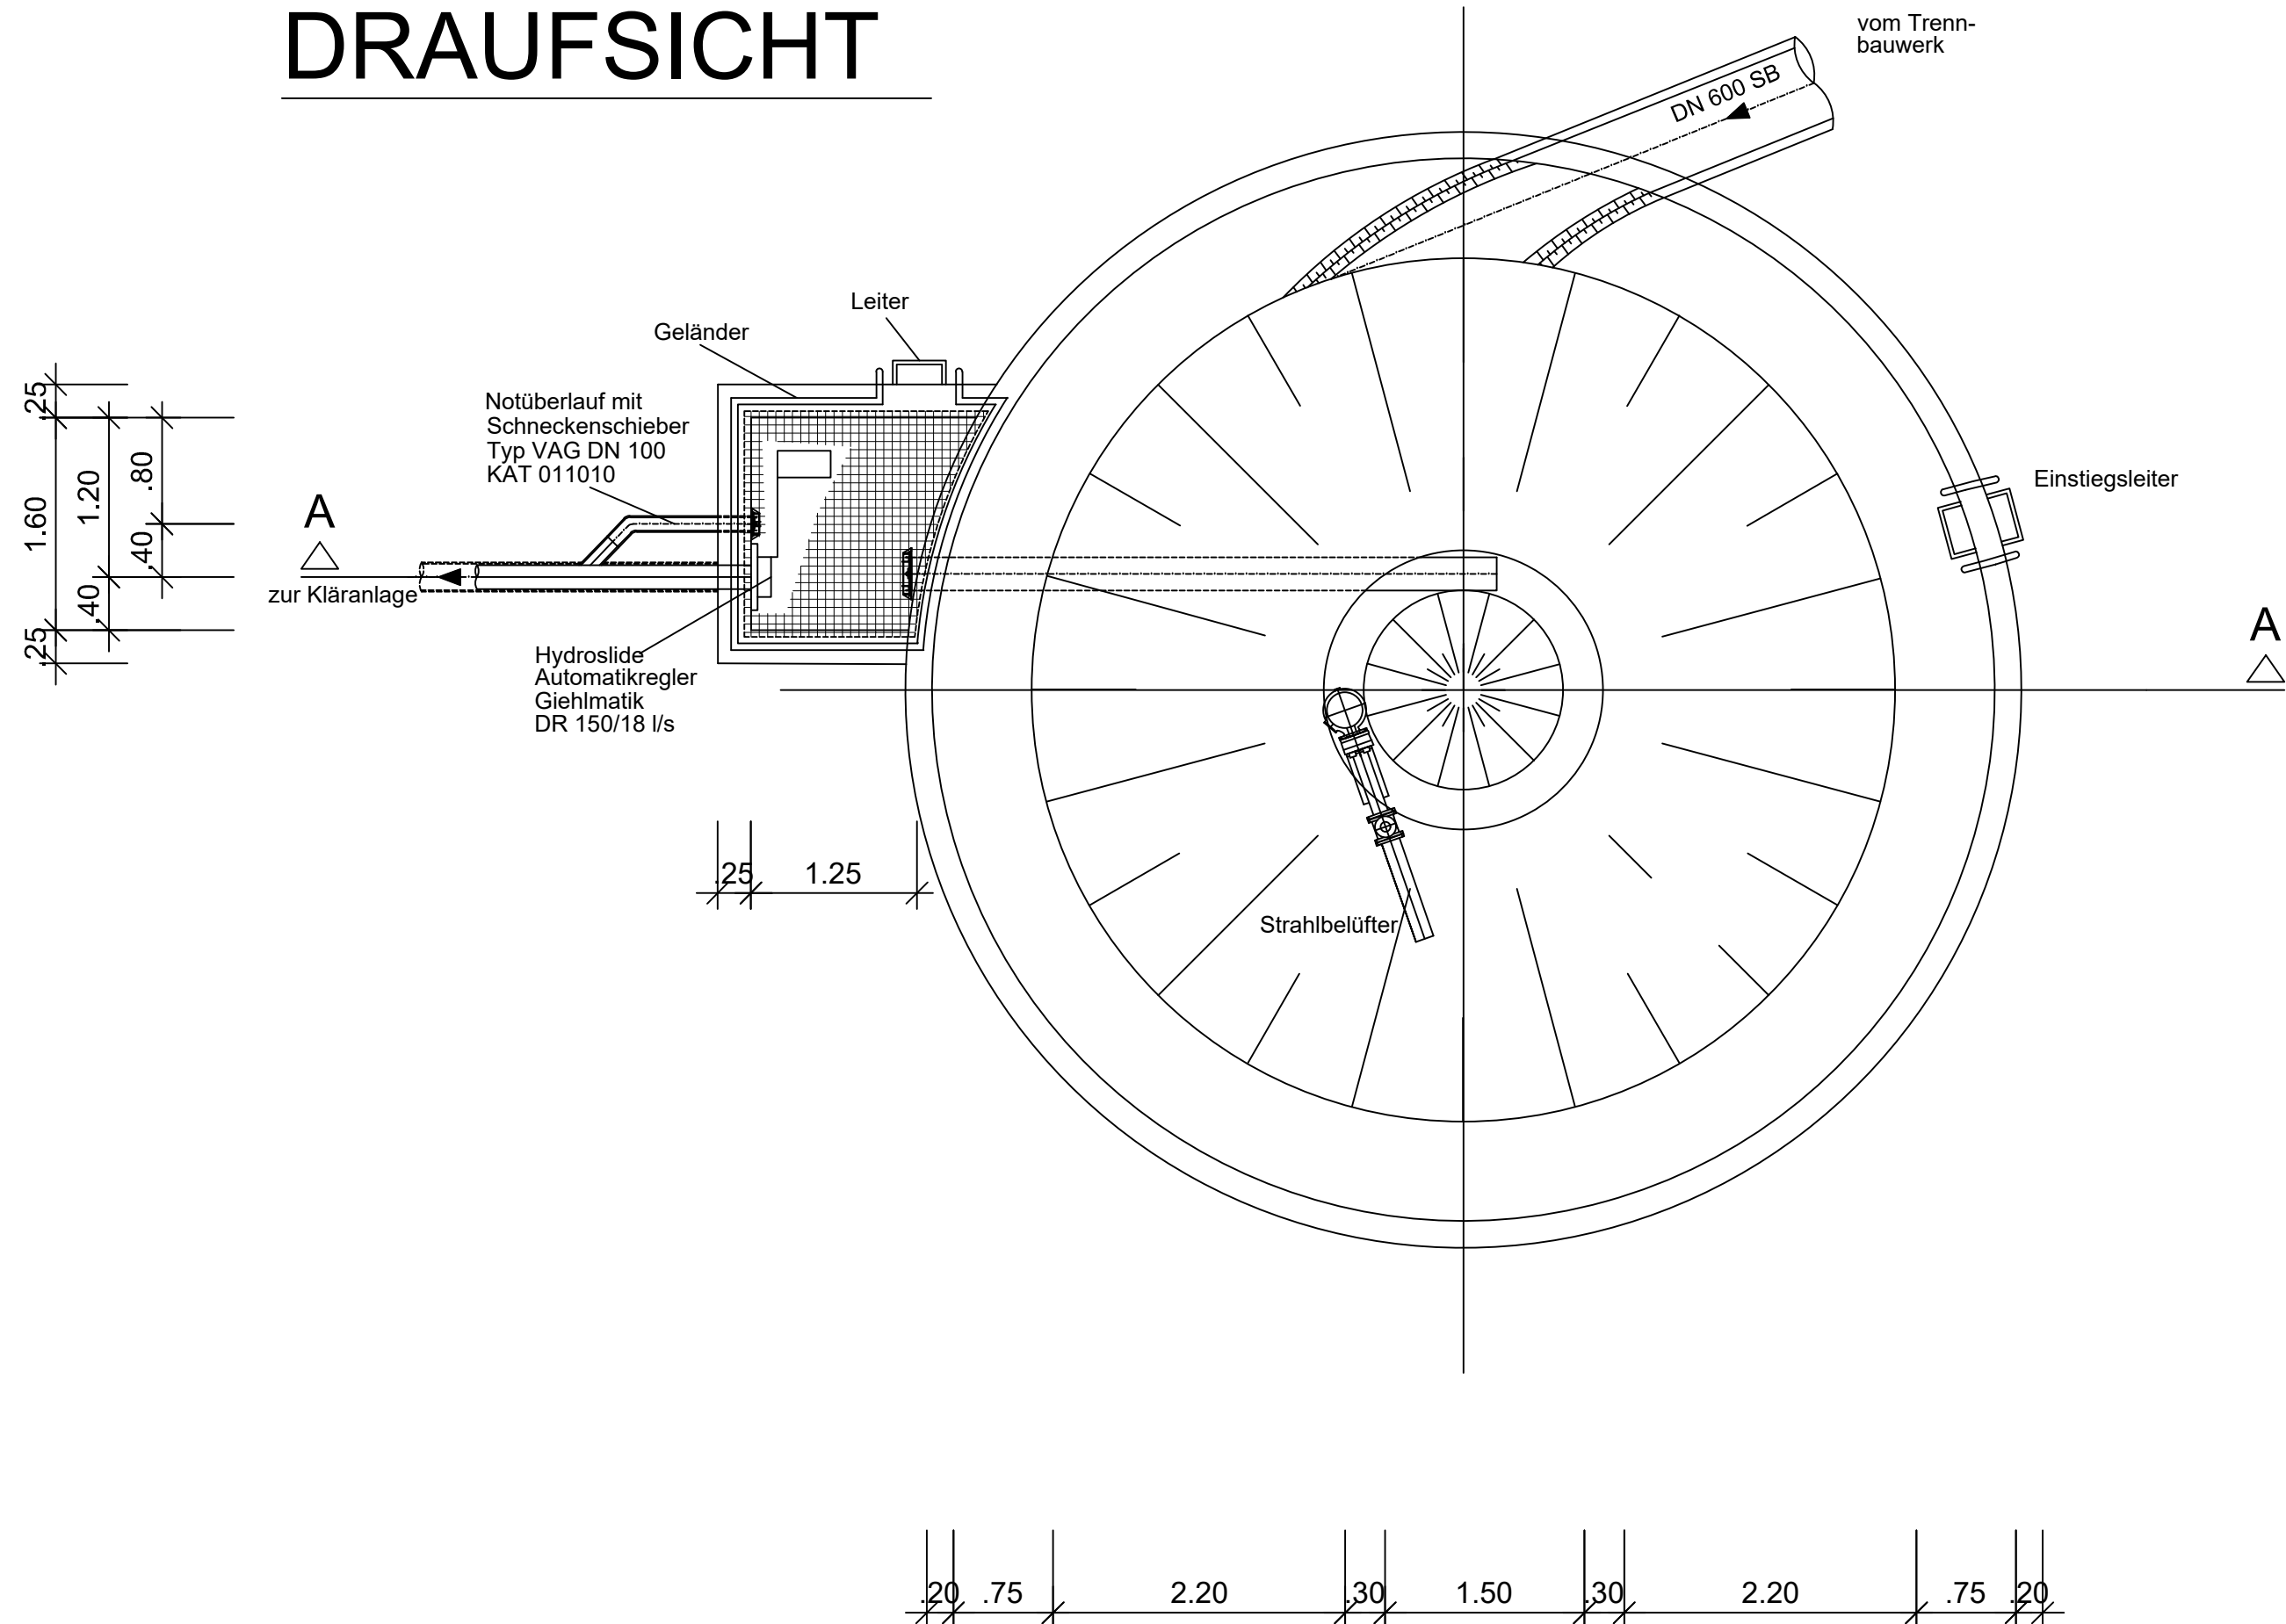

SCHNITT A-A

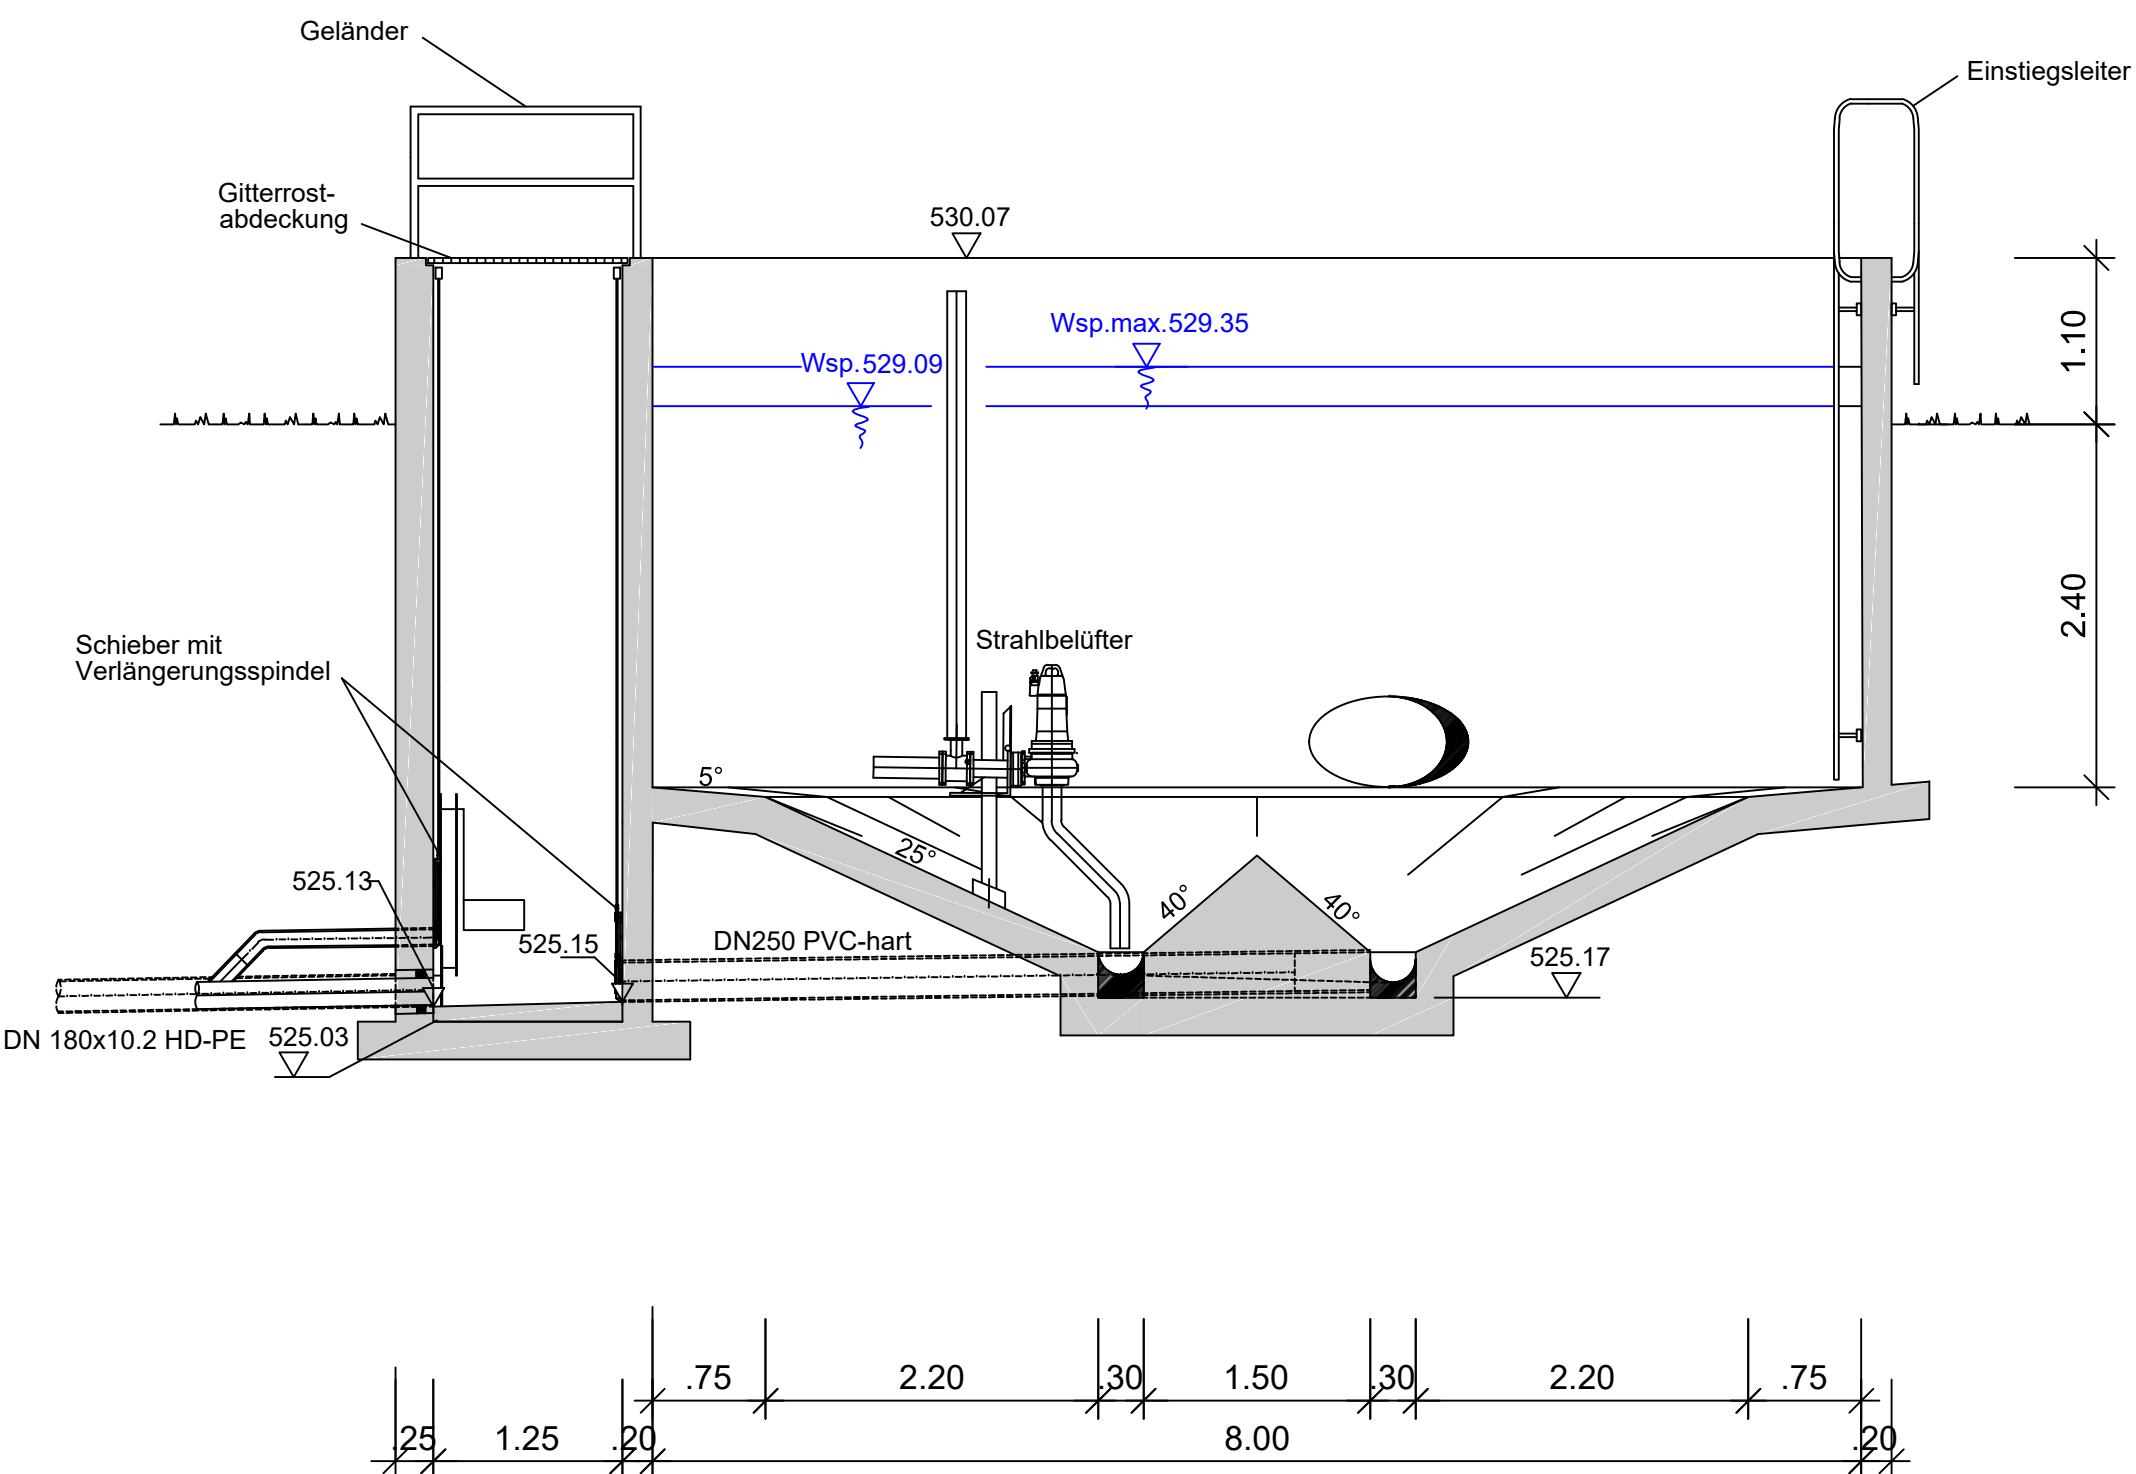

Höhenbezug: m + NN
Koordinatensystem: UTM

Index	Änderungen	geändert am	Name	geprüft am	Name
Vorhaben:		AWA Steinwiesen		Proj.-Nr.	S1002_014
		WRV Regenwassereinleitungen, Mischwassereinleitung und Kläranlage in den Ortsteilen Birnbaum und Neufang		Anl.-Nr.	6
				Plan-Nr.	5.5
Vorhabensträger:		Markt Steinwiesen		Datum	Name
Landkreis:		Kronach			
Maßstab:	Antrag auf wasserrechtliche Genehmigung		entw.	Feb. 2025	Natalie Pöpperl
1:50	Bauwerksplan Regenüberlaufbecken		gez.	Feb. 2025	Nico Töwe
0,26 m²			gepr.	Feb. 2025	Walter Brandner
Vorhabensträger:			Entwurfsverfasser:		
Markt Steinwiesen Kirchstraße 4 96349 Steinwiesen			BSR SRP SCHNEIDER+PARTNER		
			21.02.2025 (Datum)		
(Datum)			i. V. Walter Brandner (Unterschrift)		