




Grundriss

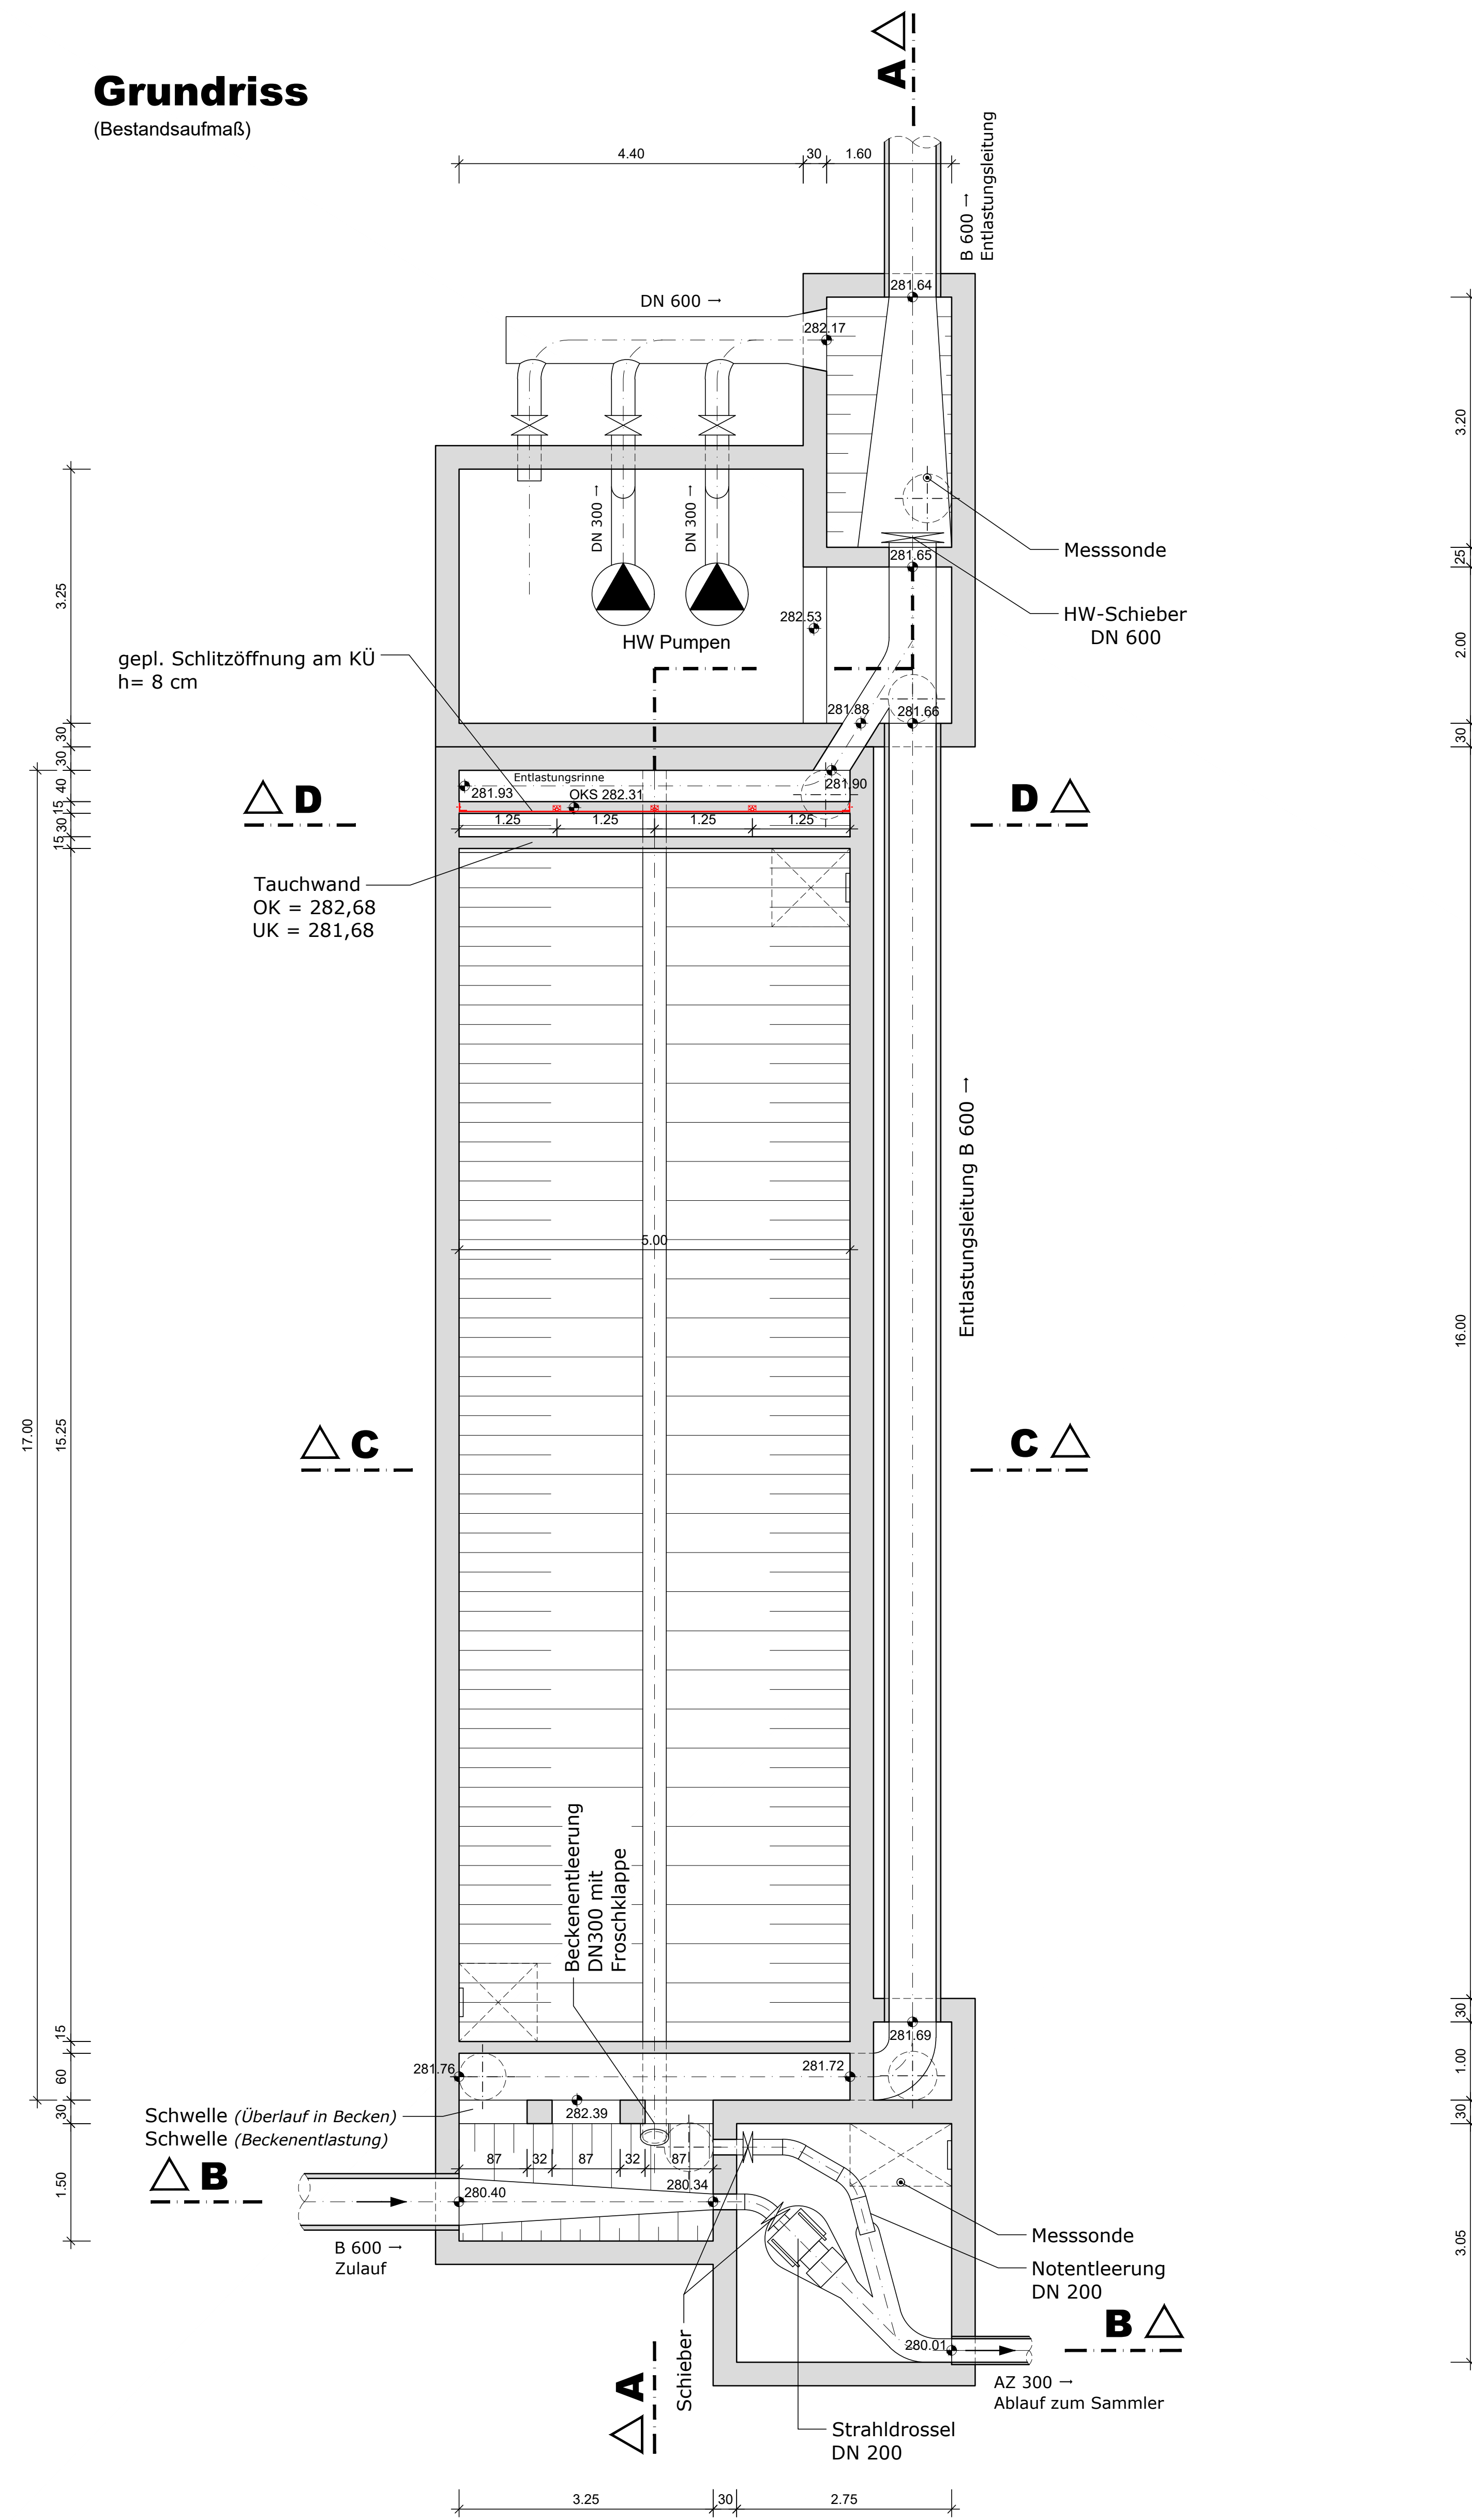


Schnitt A-A

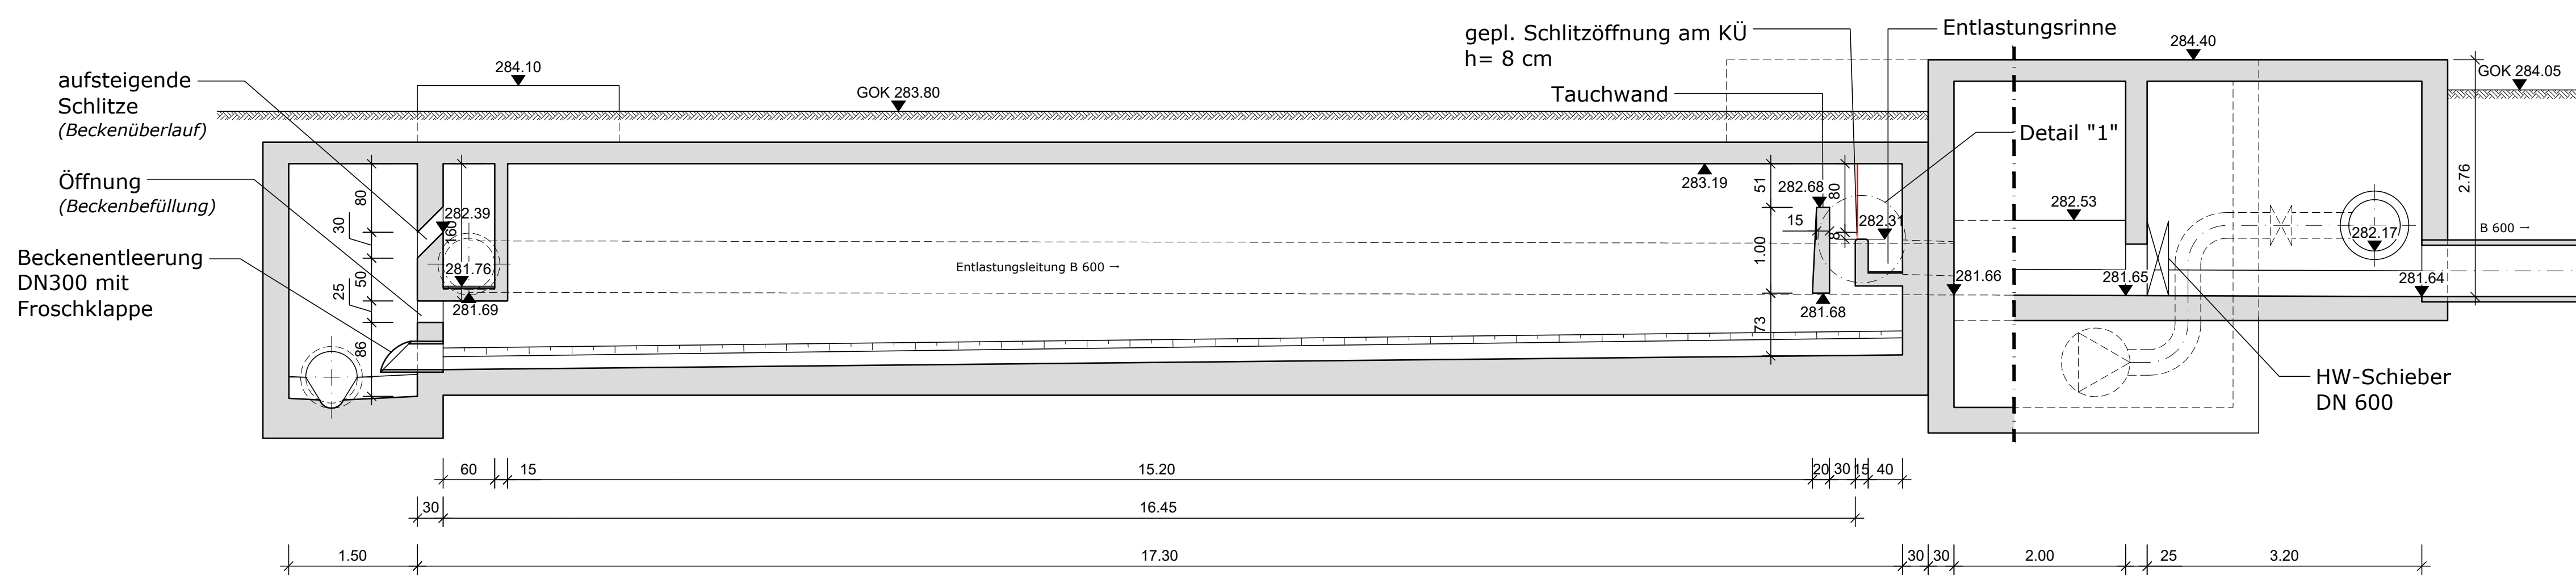


Ausführungsplanung von 1980

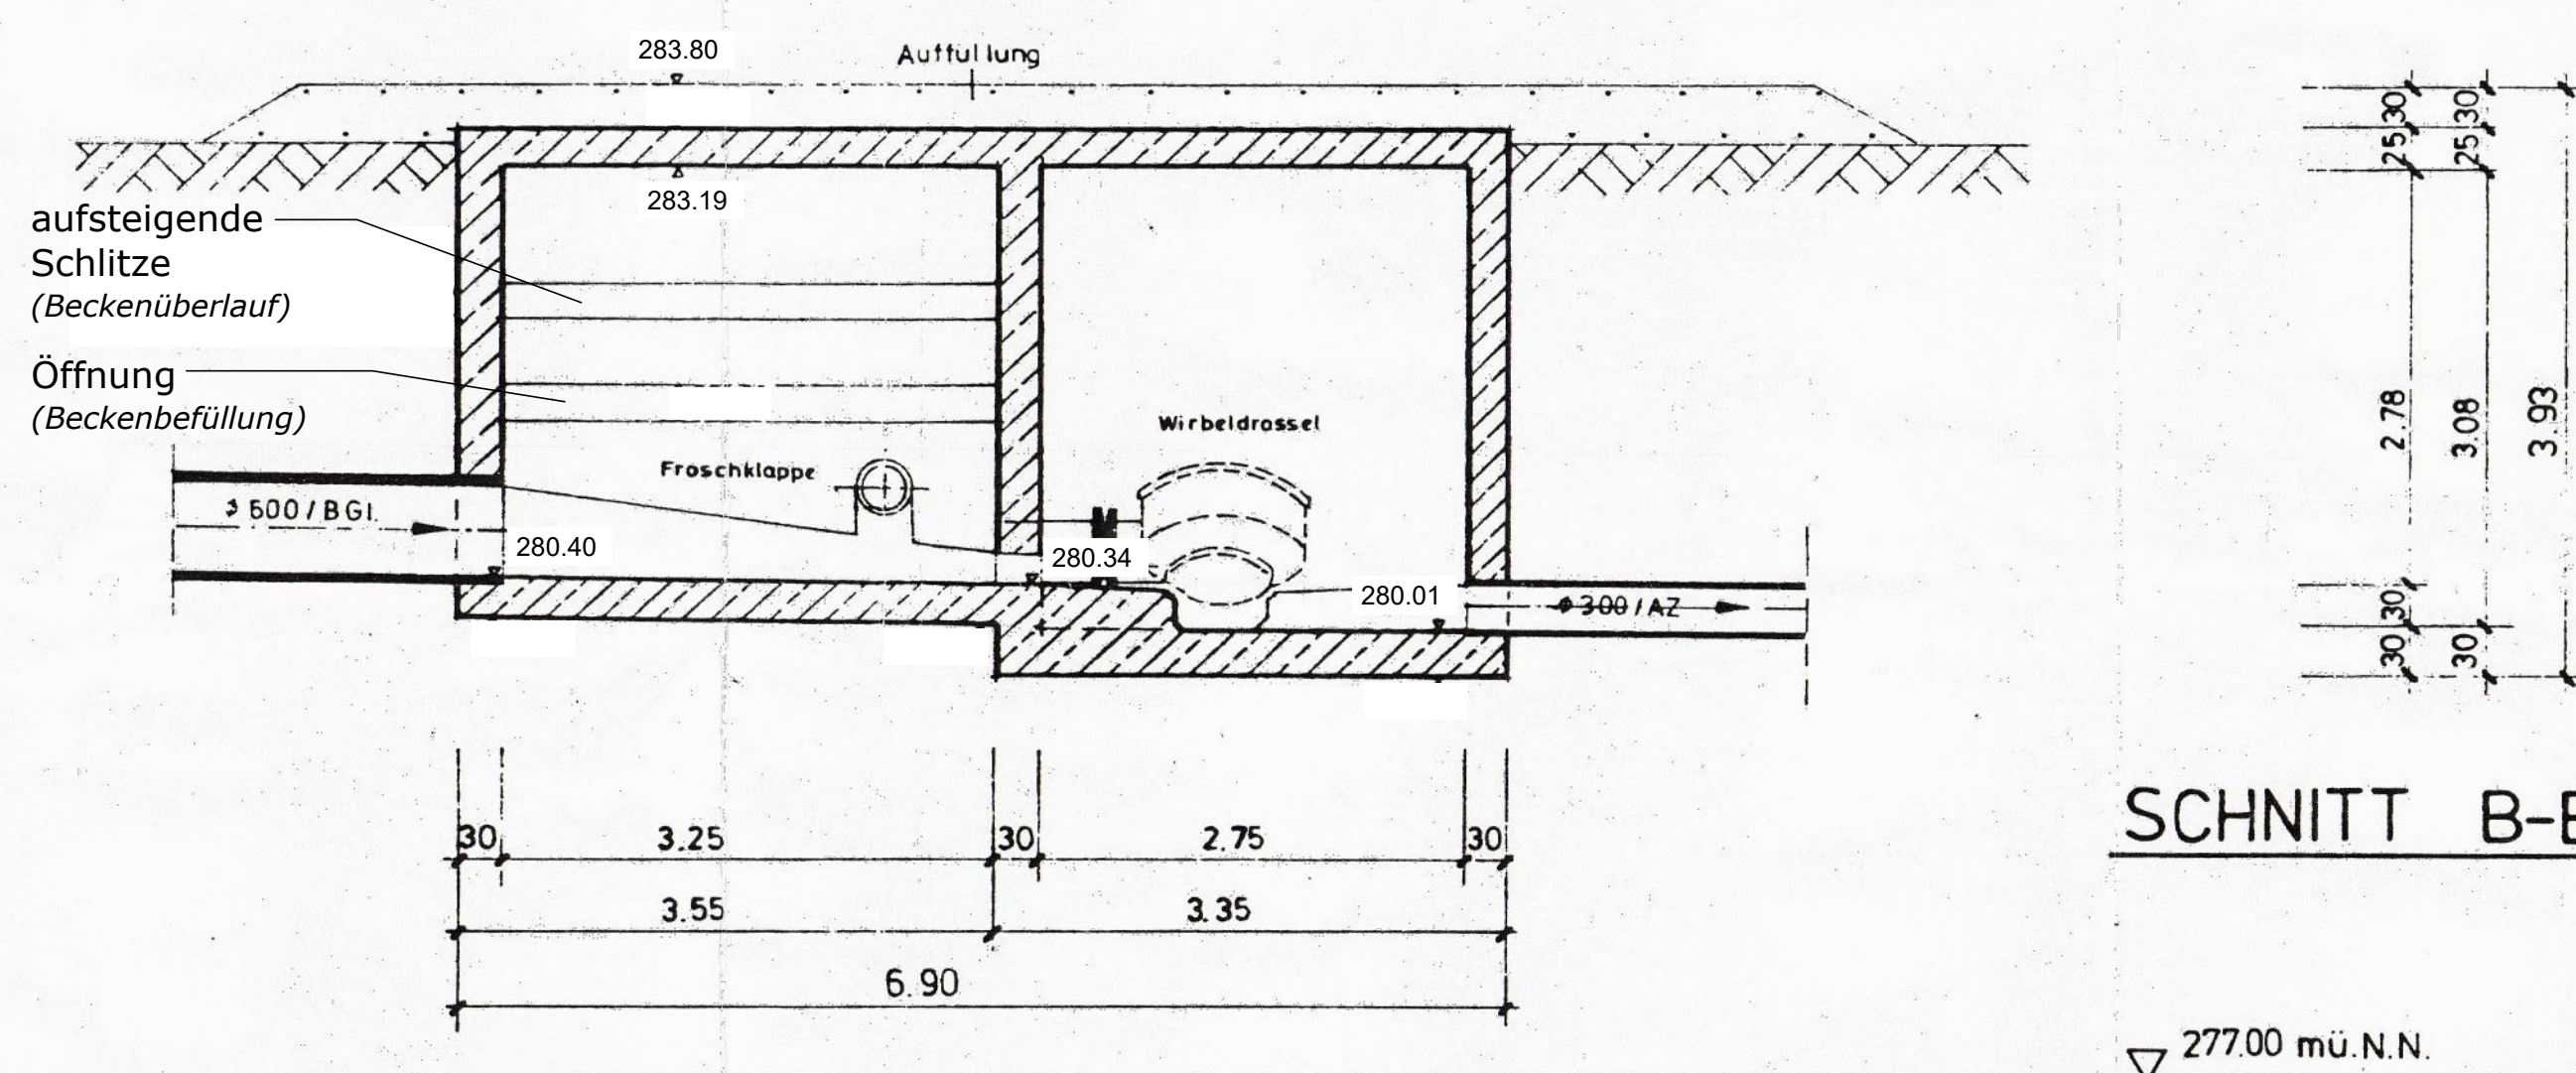


SCHNITT B-B

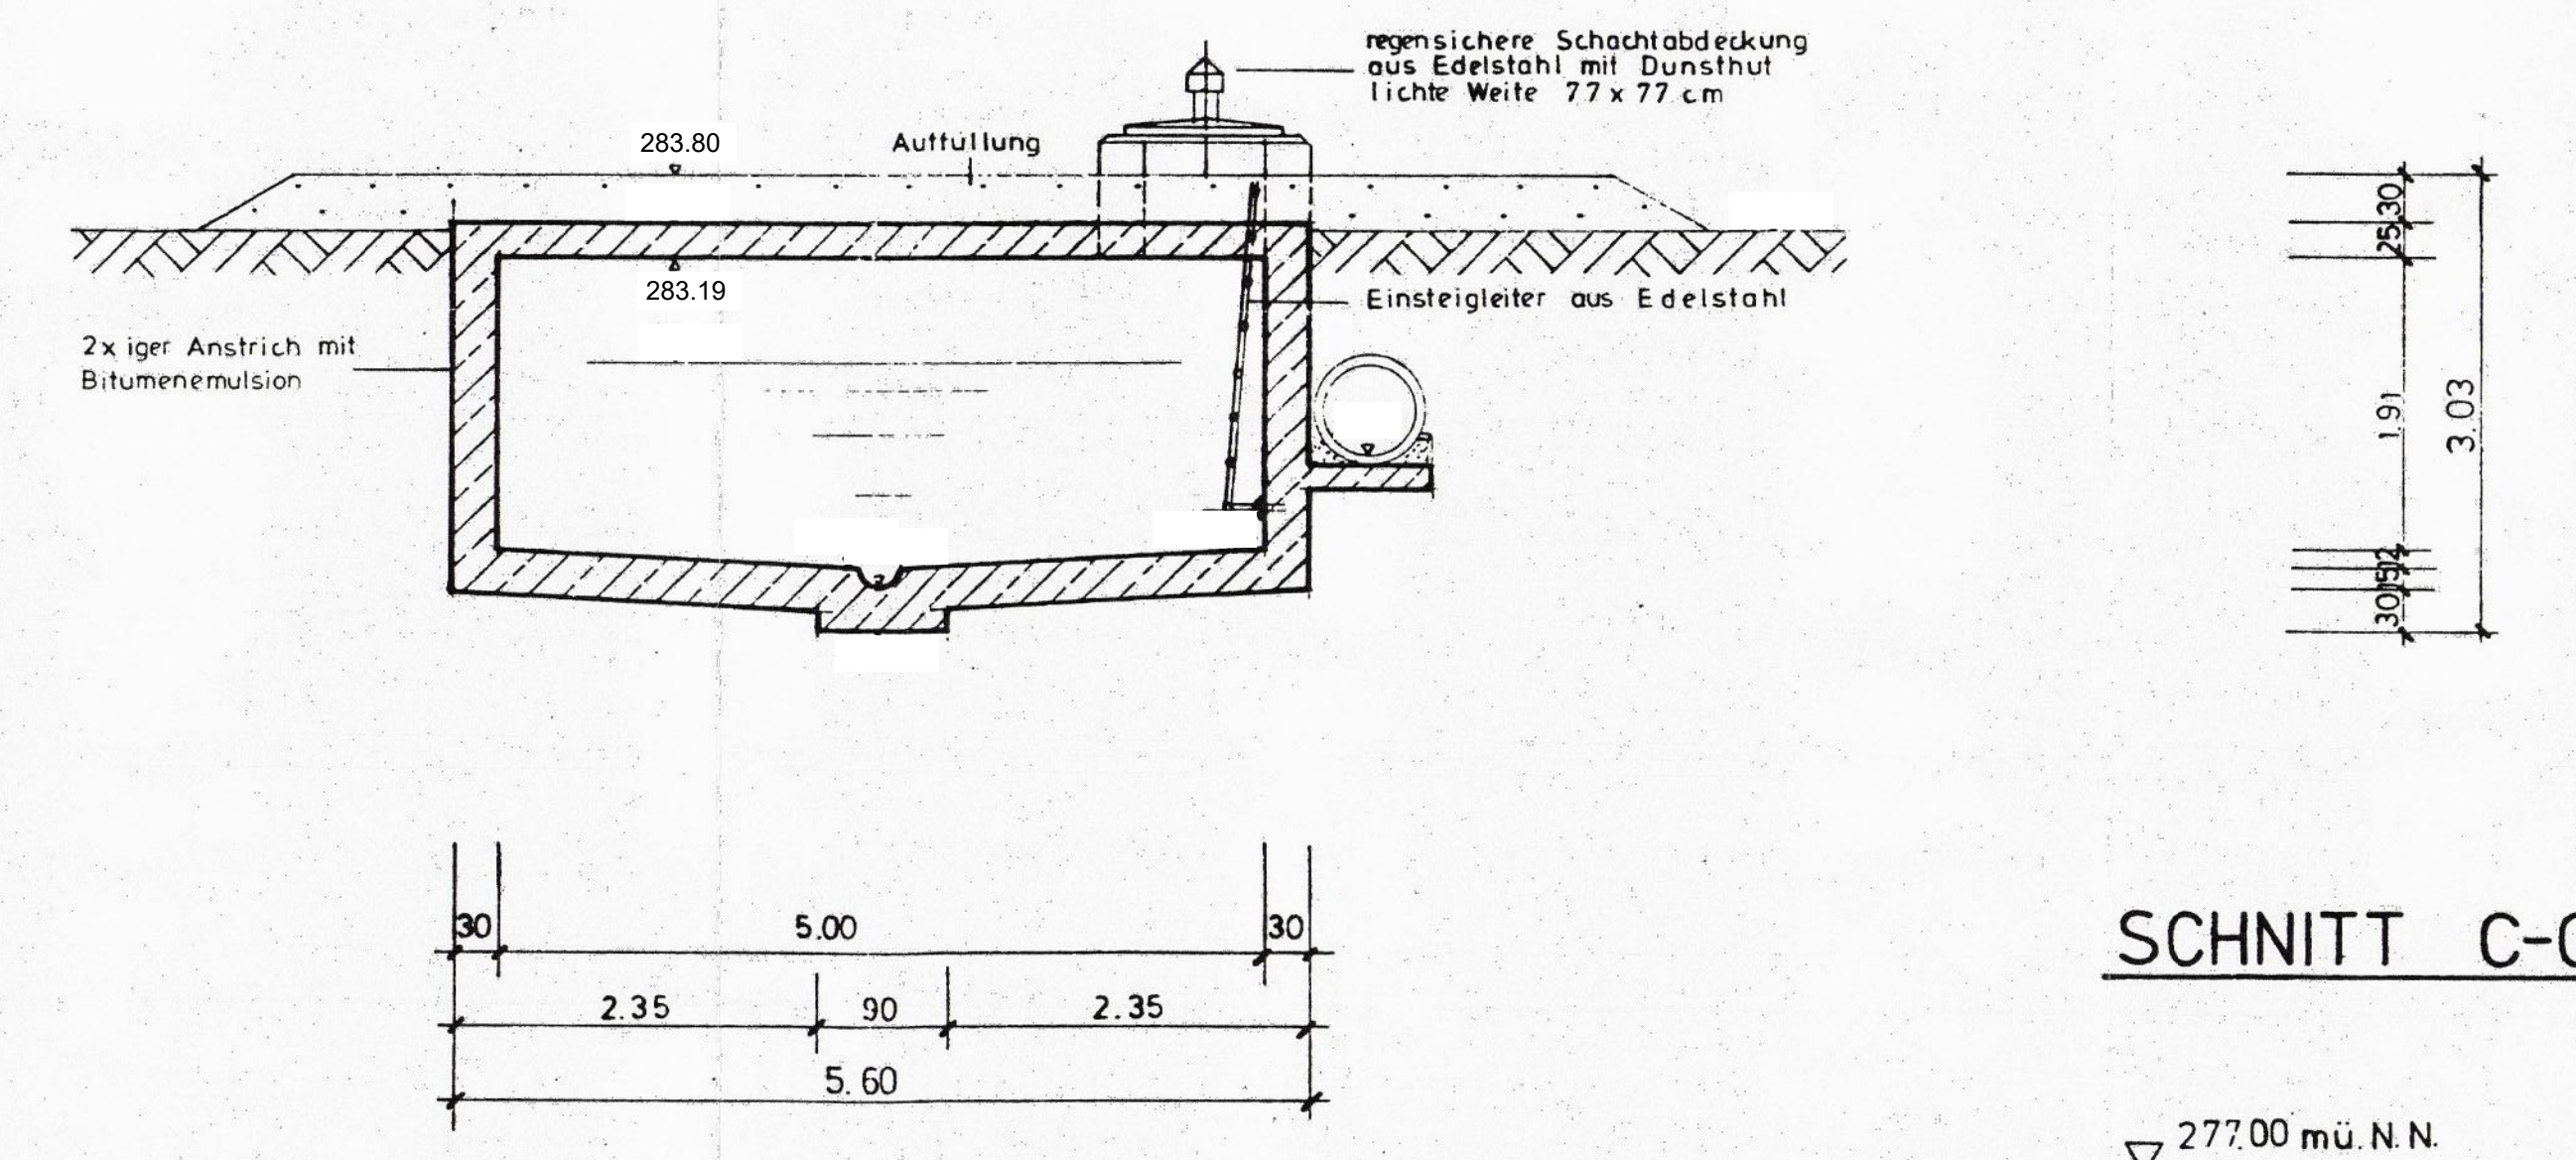

Detail "1"
M 1:10

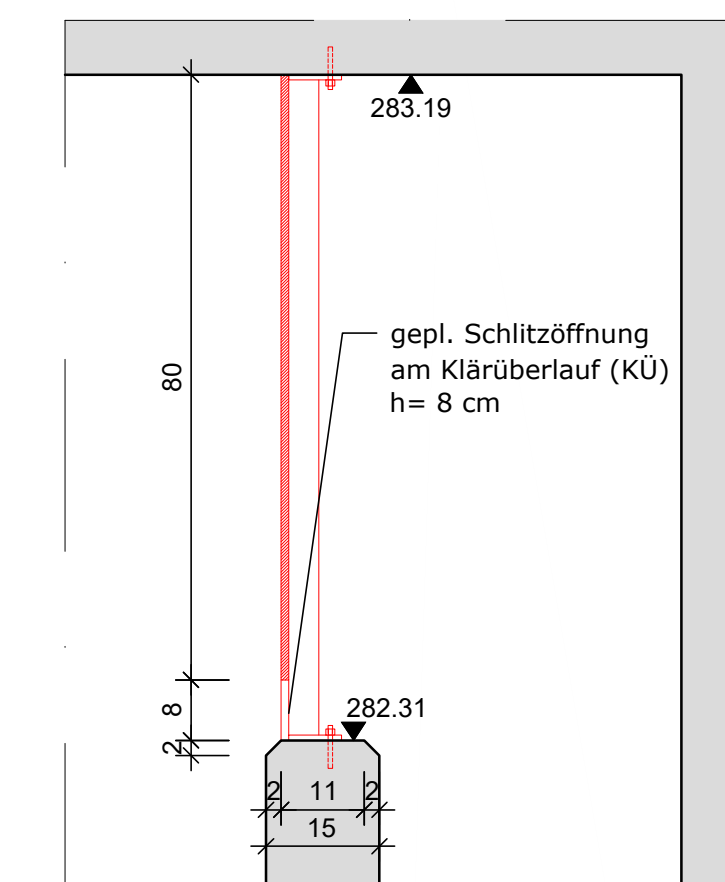

Schnitt D-D

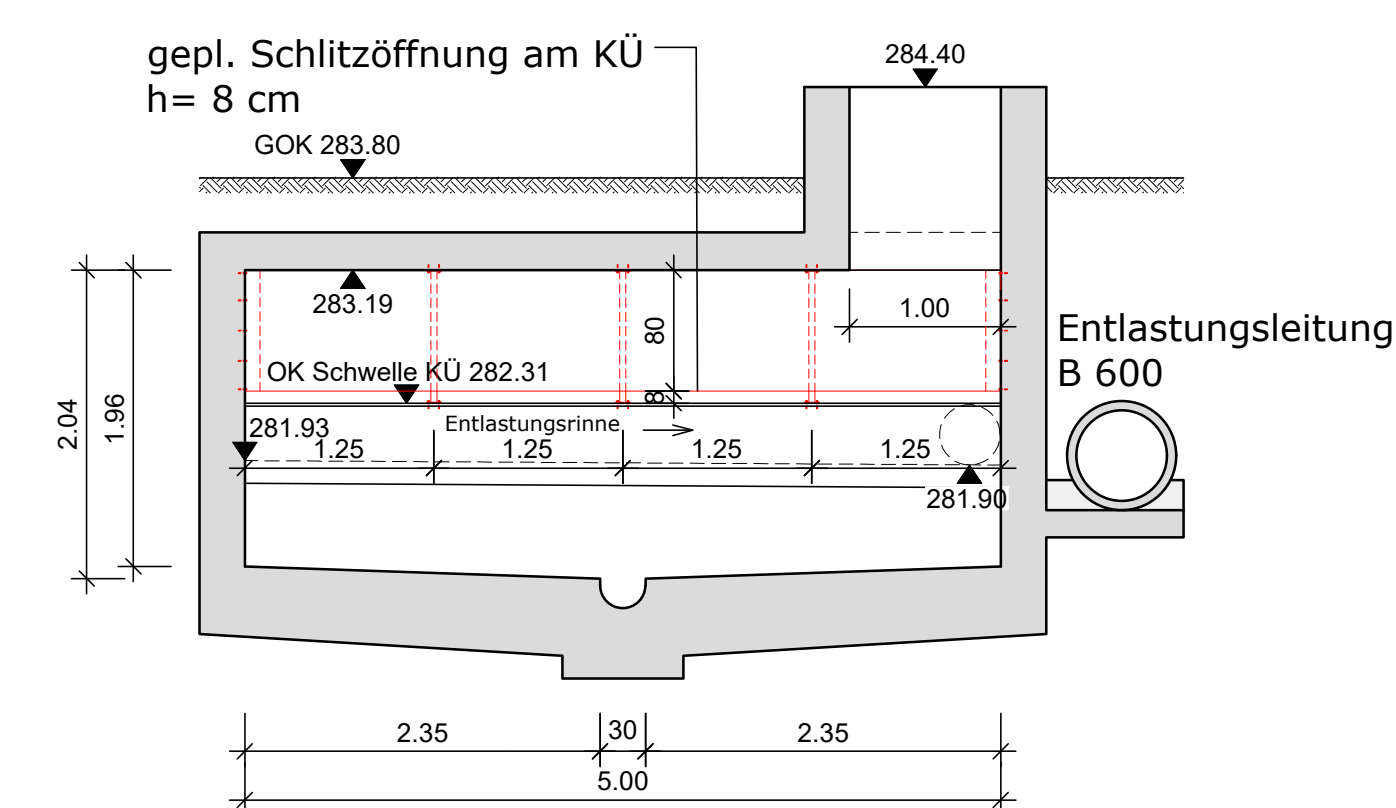

Mischwasserbehandlung Kronach Süd
B41 RÜB Oberlangenstadt (DB)
Beil.-Nr. 15

Landratsamt Kronach
08. März 2013
Wasserrecht

Gastkraft: Kandalisation Markt Küps · Lkrs. Kronach		Blatt 2
Durchlaufbecken 100 m ³ OT Oberlangensstadt		M-Gebiet: 1150
entworfen 4.12.80 gezeichnet geprüft	Dipl.-Ing. G. L. Schmitt Dipl.-Ing. G. L. Schmitt 0631 900000	Wiesentfelden, den 4.12.1980 DIPL.-ING. G. L. SCHMITT IN O.B. Langensstadt 0631 900000

Hohenbeuz: m + NN		Koordinatensystem: Gauss-Krüger									
Index	Änderungen	geändert am	Name	geprüft am	Name						
Vorhaben:		AWV Kronach-Süd		Proj.-Nr.		SS2024_014					
		Antrag auf genehmerte Erlaubnis zur Ertretung von entlastetem Kriechwasser in den Vorfluter		Aut.-Nr.		3					
				Plan-Nr.		4.20					
Vorhabensträger:		AWV Kronach-Süd				Datum		Name			
Ländseite:		Kronach									
Mafsstab:		Wasserrechtsverfahren		entw.		Mar 2025		Kölzsch			
1:50		Bauwerksplan		gez.		Mar 2025		Hassner			
0,01 m²		B41 RÜB Oberlängsstadt		gepr.		19.05.2025		Brändner			
Vorhabensträger:				Ertretungsverfasser:				 <i>n. v. H. H. H. H. H.</i> (Unterschrift)			
Abwasserverband Kronach-Süd Am Rathaus 1 96283 Rups											
(Datum) (Unterschrift)				19.05.2025 (Datum) (Unterschrift)							