


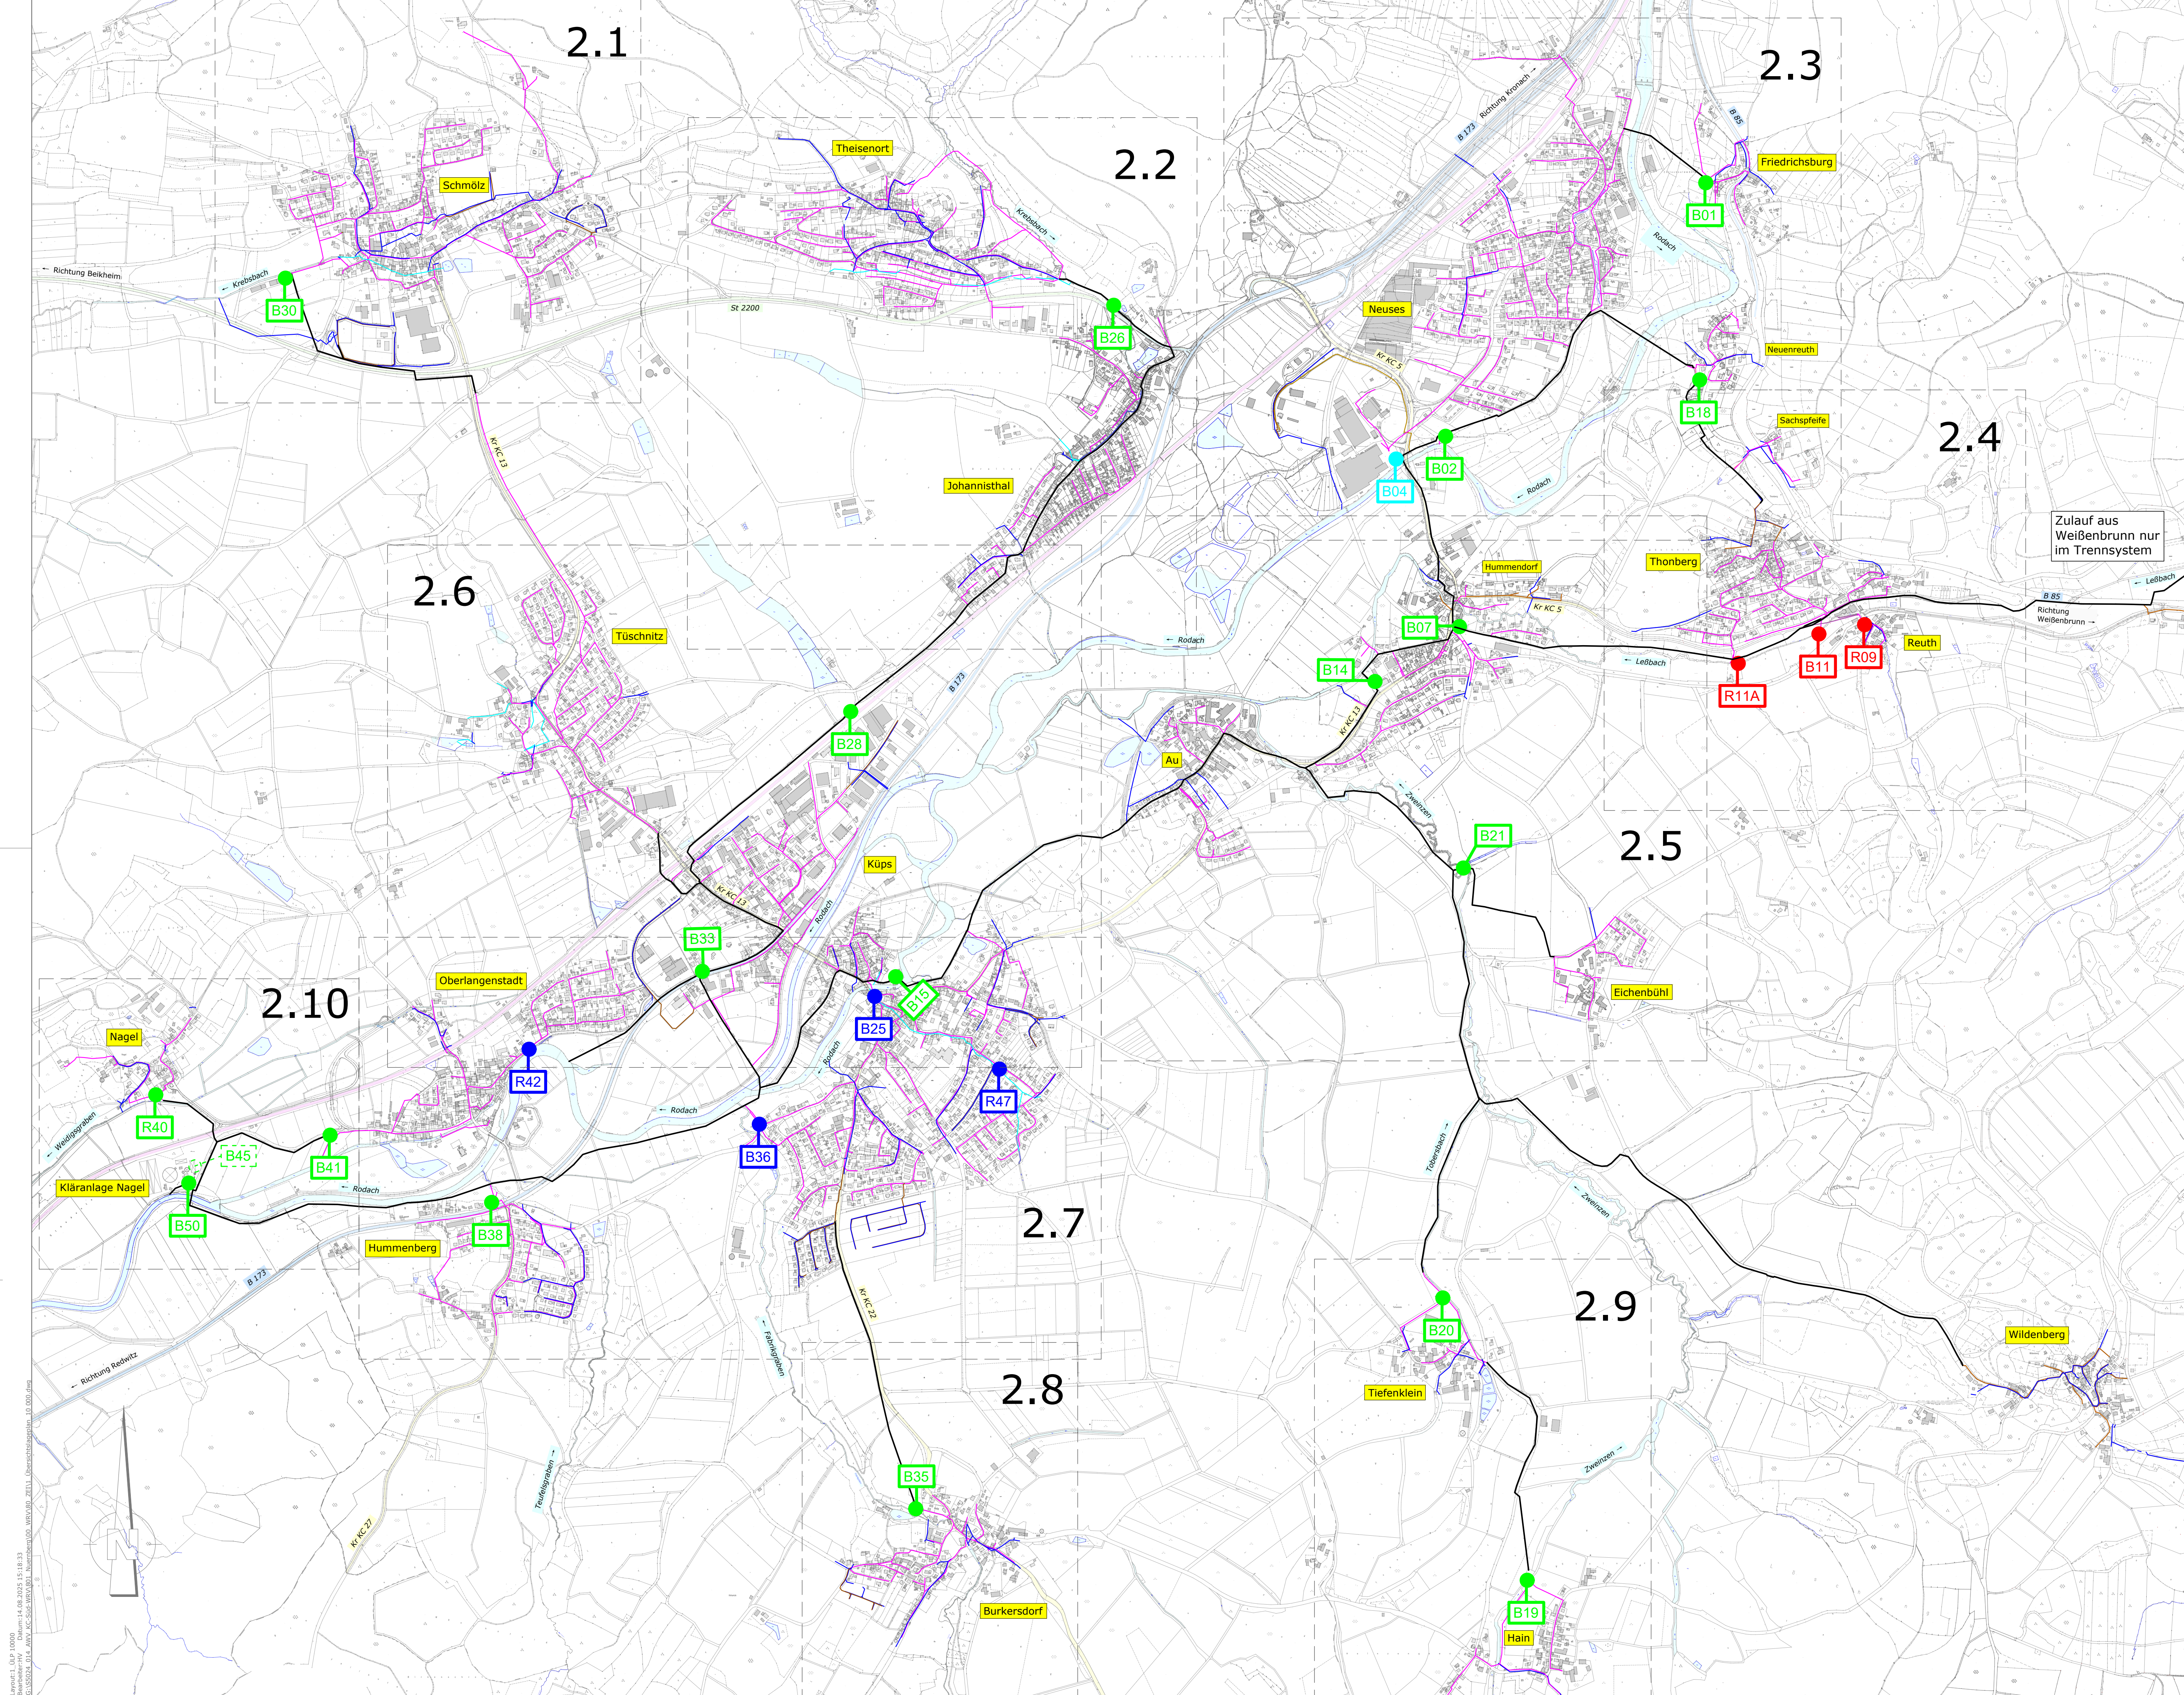

ZEICHENERKLÄRUNG	
Kanäle:	
	Mischwassersammler AWW
Mischwasserbauwerke:	
	Betreiber AWW Kronach-Süd
	Betreiber Gemeinde Weißenbrunn
	Betreiber Markt Küps
	Betreiber Stadt Kronach
Sonstiges:	
	Vorfuter
	Bundesstraße
	Staatsstraße
	Kreisstraße

Nr.	Typ	Bezeichnung	Betreiber	Gewässer
B01	FBN	Friedrichsburg	AWV Kronach-Süd	Graben zur Rodach
B02	SKU	Neuses	AWV Kronach-Süd	Rodach
B04	FBH	Neuses-Valeo	Stadt Kronach	Rodach
B07	SKO	Hummendorf-Nord	AWV Kronach-Süd	Rodach
B11	SKO	Thonberg-Süd 1	Gemeinde Weißenbrunn	Leßbach
B14	SKU	Hummendorf-Süd	AWV Kronach-Süd	Leßbach
B15	SKU	Küps-Au	AWV Kronach-Süd	Rodach
B18	FBN	Neuenreuth	AWV Kronach-Süd	Graben zur Rodach
B19	FBN	Hain/Veides	AWV Kronach-Süd	Zweinzenbach
B20	SKO	Tiefenklein	AWV Kronach-Süd	Tobersbach
B21	FBN	Eichenbühl	AWV Kronach-Süd	Zweinzenbach
B25	FBN	Küps-Raiffeisenbank	Markt Küps	Rodach
B26	SKU	Theisenort	AWV Kronach-Süd	Krebsbach
B28	SKU	Johannisthal	AWV Kronach-Süd	Graben zur Rodach
B30	FBN	Schmolz (Neubau 2024, Umbau RRB)	AWV Kronach-Süd	Krebsbach
B33	SKO	Küps-Tüschnitz	AWV Kronach-Süd	Rodach
B35	FBN	Burkersdorf	AWV Kronach-Süd	Fabrikgraben
B36	FBN	Küps-Tannleitenweg	Markt Küps	Fabrikgraben
B38	FBN	Hummenberg	AWV Kronach-Süd	Teufelsgraben
B41	DBN	Oberlangenstadt	AWV Kronach-Süd	Mühlgraben/Rodach
R09	SKU	Reuth	Gemeinde Weißenbrunn	Leßbach
R11A	RÜ	Thonberg-Süd 2	Gemeinde Weißenbrunn	Leßbach
R40	RÜ	Nagel	AWV Kronach-Süd	Weidigsgraben
R47	RÜ	Küps-Thüringer Str.	Markt Küps	Ratzengrabenverrohr.
R42	RÜ	Oberlangenstadt	Markt Küps	Mühlgraben/Rodach
B50	SKO	neuer Stauraumkanal auf KA (Bauende 2025)	AWV Kronach-Süd	Rodach
B45	DBN	ehem. DBN auf KA	AWV Kronach-Süd	Rodach

Höhenbezug: m + NN						
Koordinatensystem: Gauss-Krüger						
Index	Änderungen	geändert am	Name	geprüft am	Name	
Vorhaben: AWW Kronach-Süd Antrag auf gehobene Erlaubnis zur Einleitung von entlastetem Mischwasser in den Vorfluter			Proj.-Nr. S5024_014			
			Anl.-Nr. 3			
			Plan-Nr. 1			
Vorhabensträger: AWW Kronach-Süd			Datum	Name		
Landkreis: Kronach						
Maßstab:	Wasserrechtsverfahren Übersichtslageplan		entw.		Mai 2025	Kiklec
1: 10000			gez.		Mai 2025	Hassanaj
			gepr.		19.05.2025	Brandner
1,00 m²						
Vorhabensträger:			Entwurfsverfasser:			
Abwasserverband Kronach-Süd Am Rathaus 1 96328 Küps			BSR SRP SCHNEIDER+PARTNER <i>n. v. Lisa Brandner</i>			
(Datum)			(Unterschrift)			
			19.05.2025			
			(Datum)			
			(Unterschrift)			