



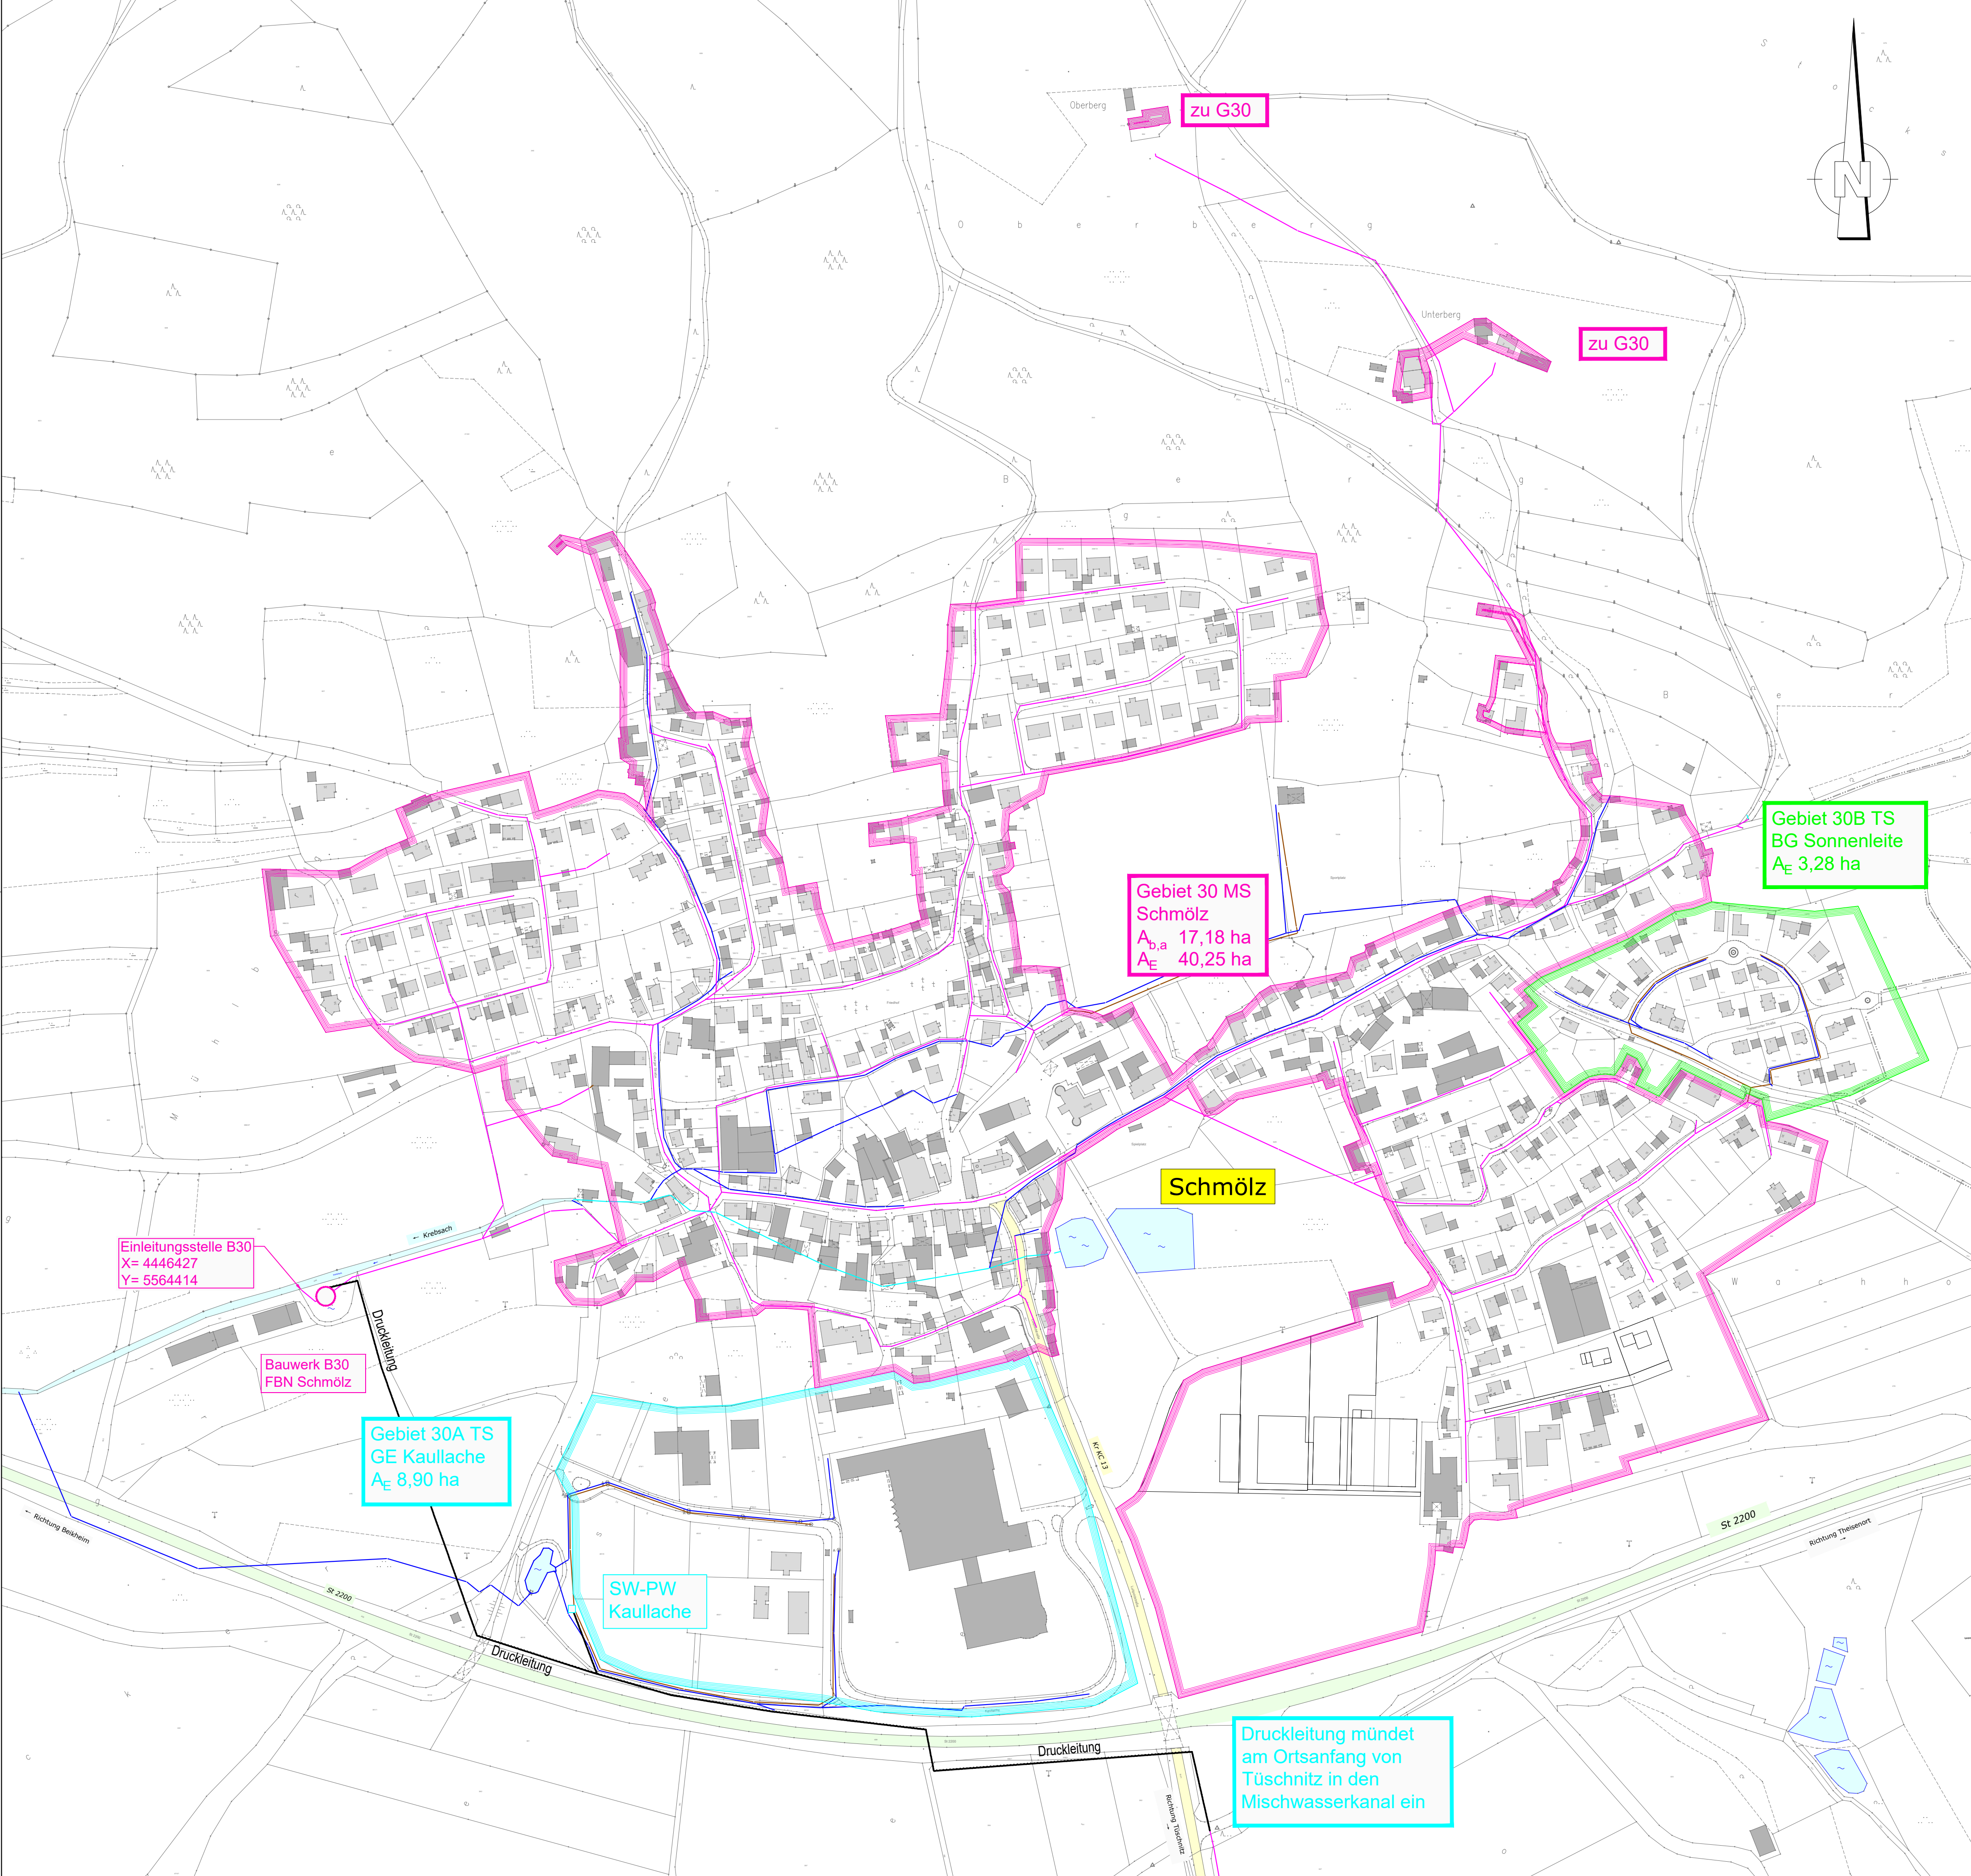

ZEICHENERKLÄRUNG	
Kanäle / Leitungen:	
	Mischwassersammler AWW
	best. Schmutzwasserkanal
	best. Mischwasserkanal
	best. Mischwasserkanal
	Bachverrohrung
Einzugsgebiete:	
	Einzugsgebiet mit Bezeichnung und Flächenangabe in ha
Gebiet 30B TS	Nr. des Einzugsgebietes/Kennung (MS = Mischsyst./TS= Trennsyst.)
BG Sonnenleite	Lage
A _{b,a} 3,28 ha	Befestigte Fläche (nur bei Mischsystem)
A _E 8,28 ha	Gesamtfläche
Bauwerke:	
Bauwerk B04	Mischwasserentlastungsbauwerk lt. Nummerierung AWW KC-Süd
FBH	Fangbecken am Hauptschluss
FBN	Fangbecken am Nebenschluss
DBH	Durchlaufbecken am Hauptschluss
DBN	Durchlaufbecken am Nebenschluss
SKO	Stauraumkanal mit oben liegender Entlastung
SKU	Stauraumkanal mit unten liegender Entlastung
RÜ	Regenüberlauf
Sonstiges:	
	Vorfluter
	Bundesstraße
	Staatsstraße
	Kreisstraße

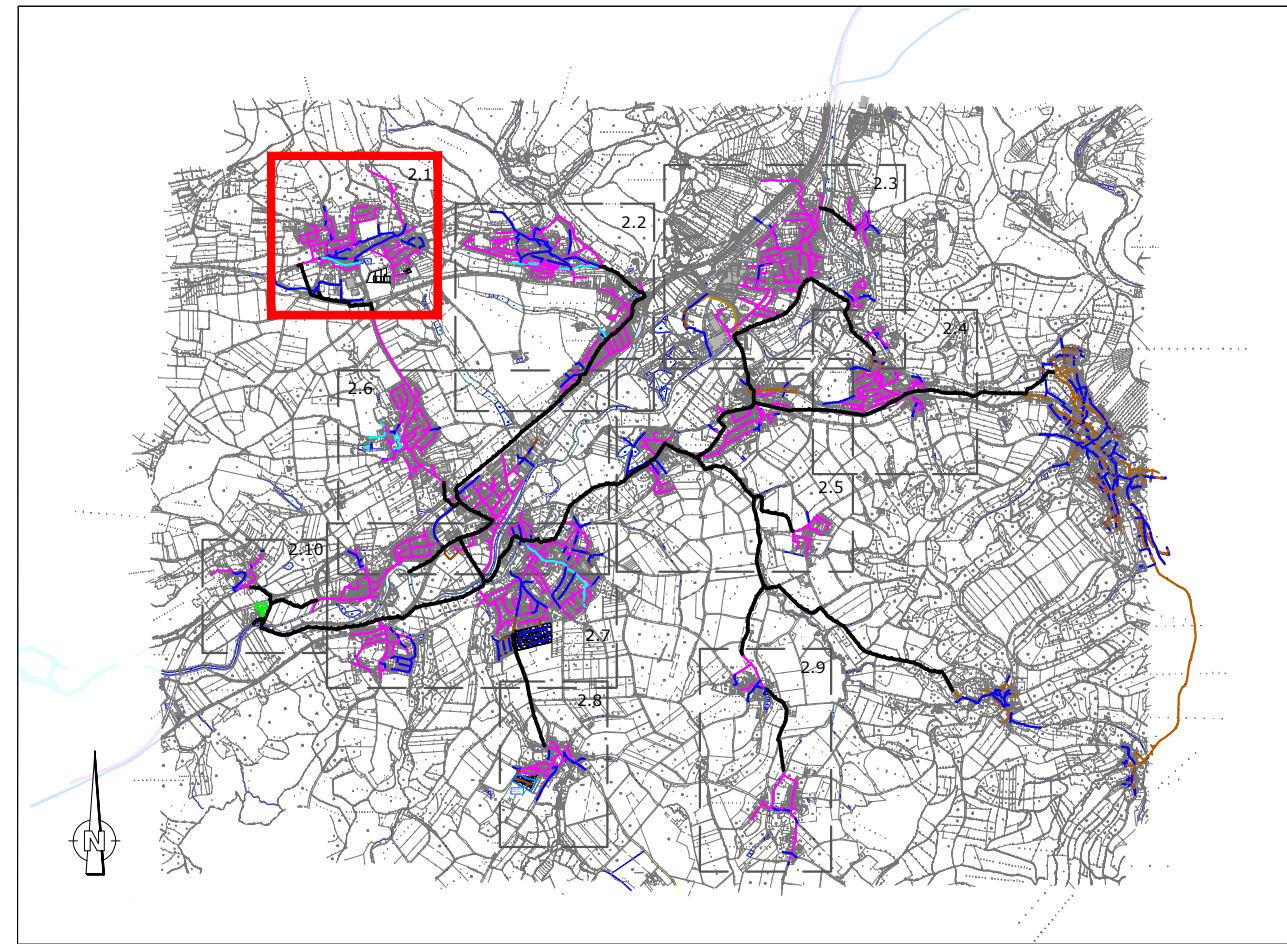

Höhenbezug: m + NN
Koordinatensystem: Gauss-Krüger

Index		Änderungen				geändert am		Name		geprüft am		Name	
Vorhaben:		AWV Kronach-Süd				Proj.-Nr.		S5024_014					
		Antrag auf gehobene Erlaubnis zur Einleitung von entlastetem Mischwasser in den Vorfluter				Anl.-Nr.		3					
						Plan-Nr.		2.1					
Vorhabensträger:		AWW Kronach-Süd						Datum		Name			
Landkreis:		Kronach											
Maßstab:		Wasserrechtsverfahren				entw.		Mai 2025		Krklec			
1:2500		Lageplan 2.1				gez.		Mai 2025		Hasanaj			
0,45 m²		Prognose				gepr.		19.05.2025		Brandner			
Vorhabensträger:						Entwurfsverfasser:							
Abwasserverband Kronach-Süd Am Rathaus 1 96328 Kups						BSR SRP SCHNEIDER+PARTNER 							
(Datum)		(Unterschrift)				19.05.2025		(Datum)		(Unterschrift)			