



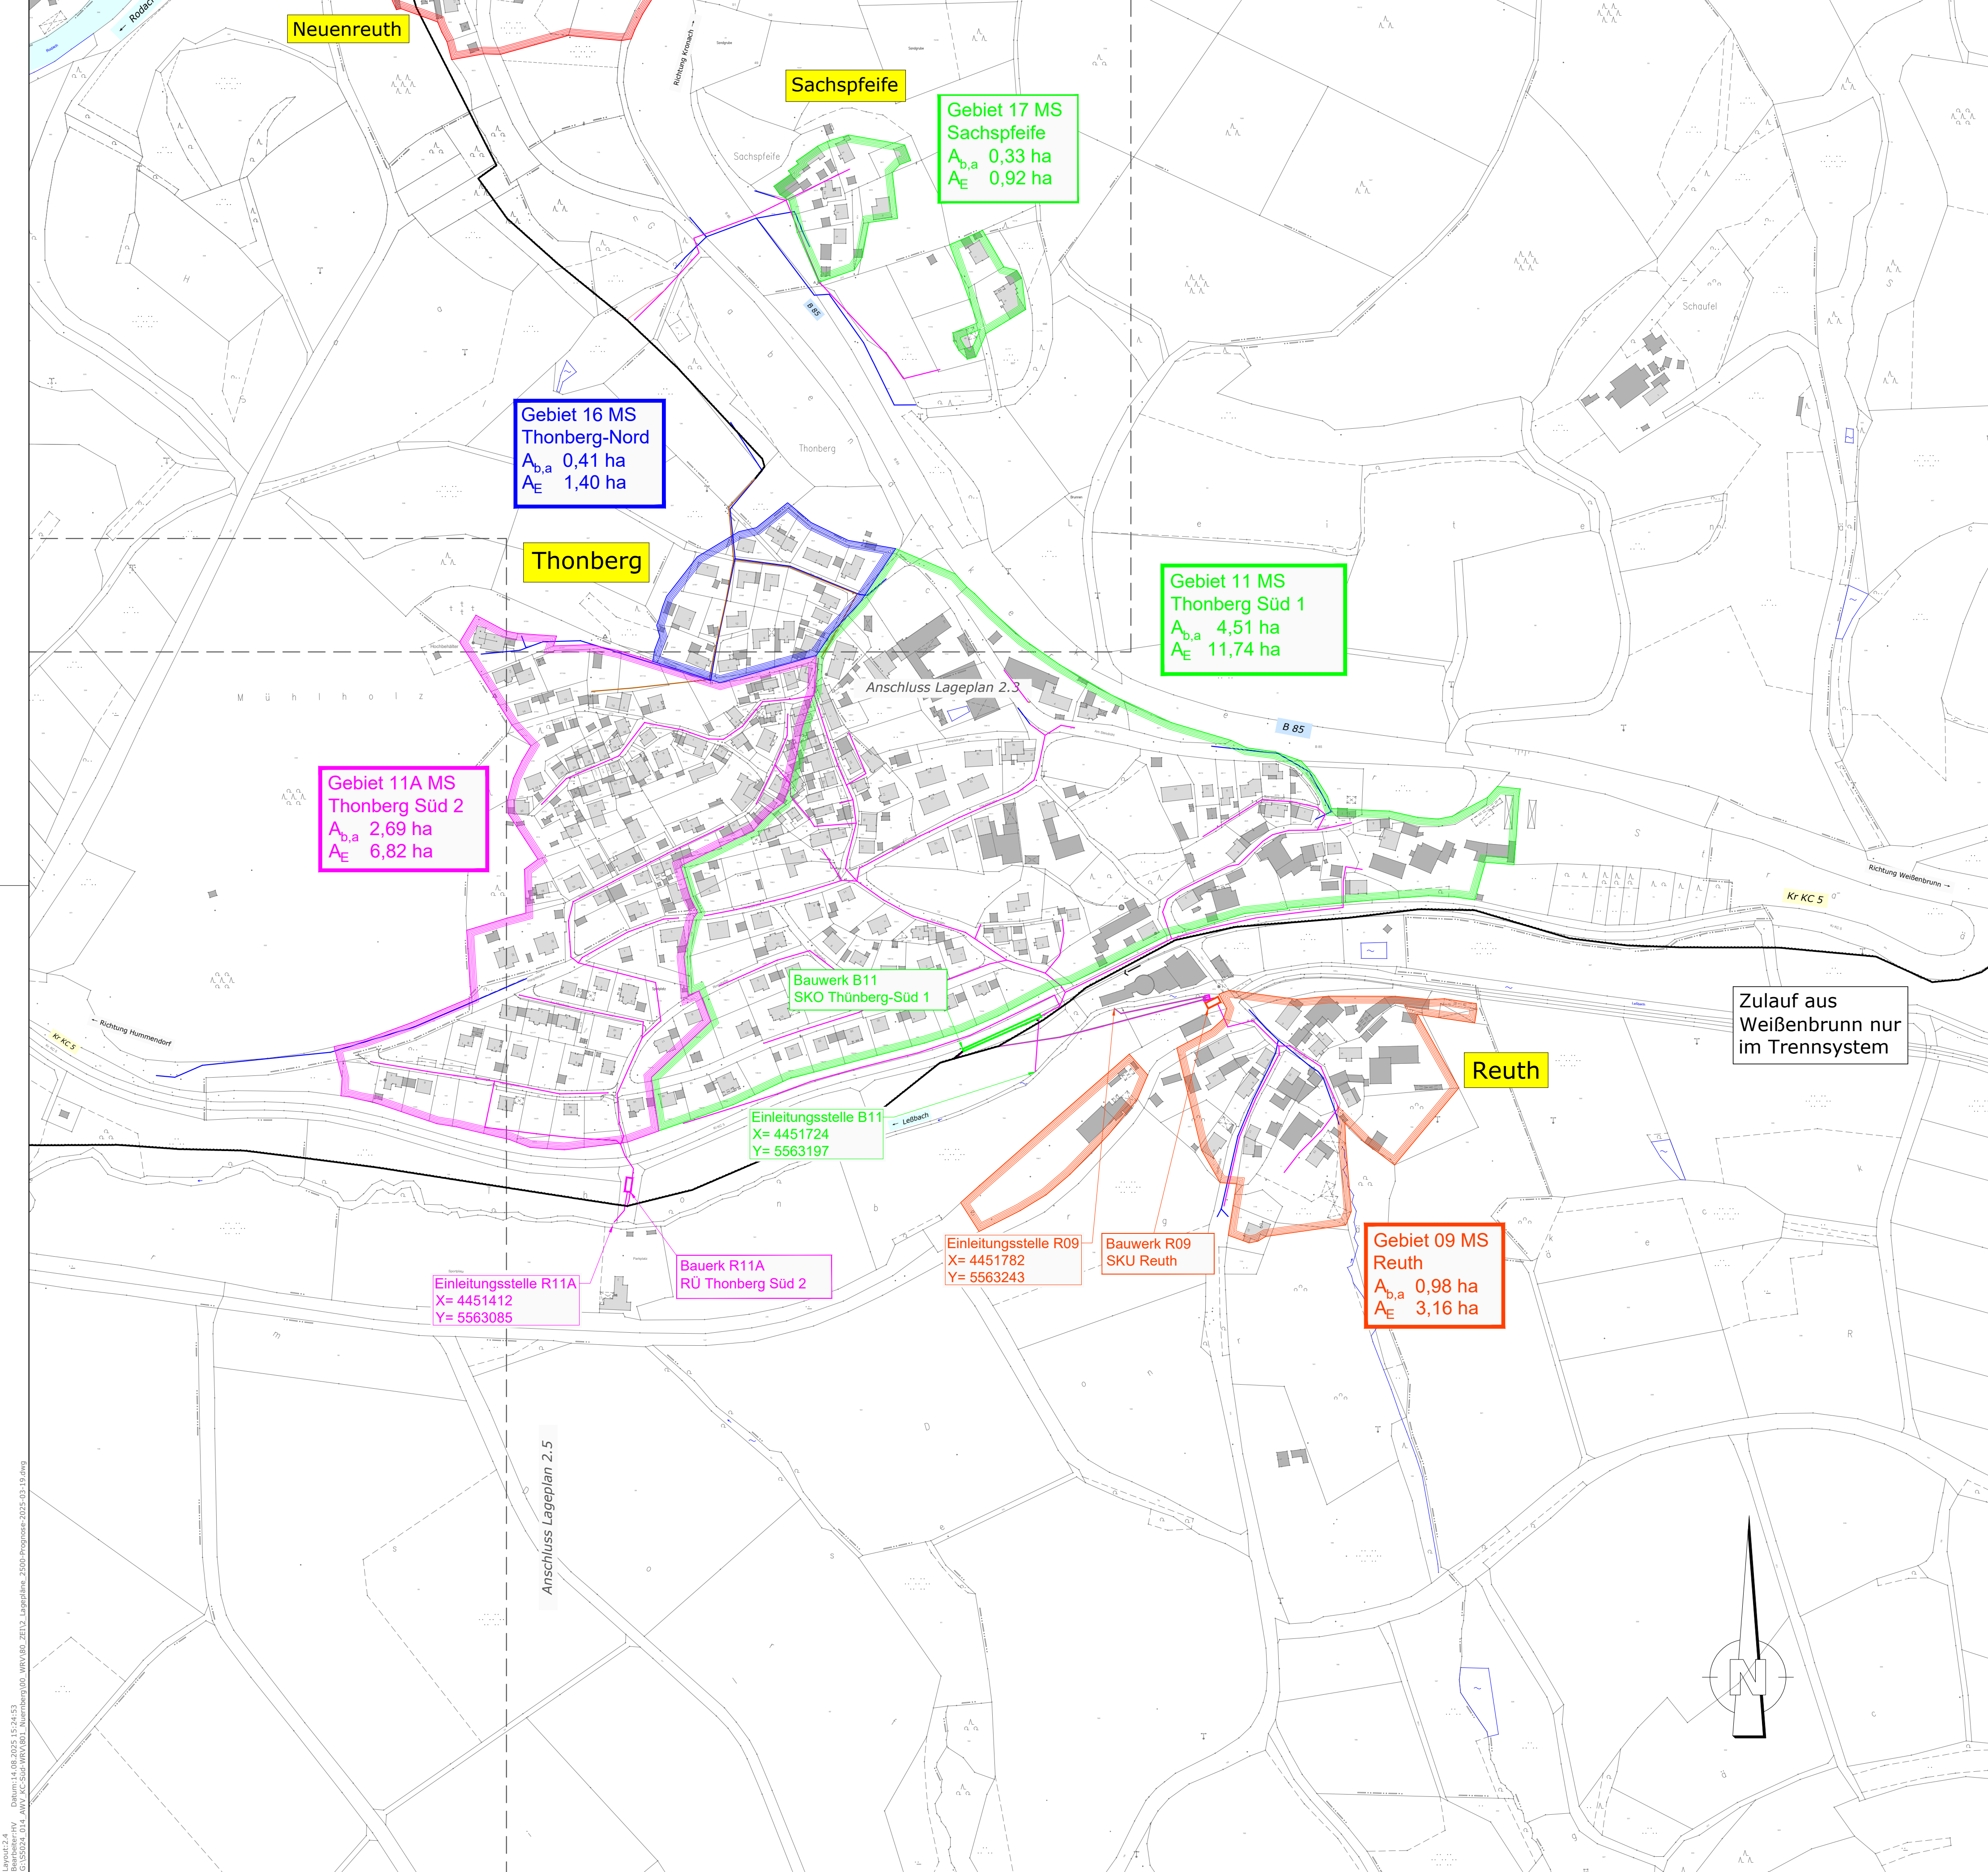

ZEICHENERKLÄRUNG	
Kanäle / Leitungen:	
	Mischwassersammler AWW
	best. Schmutzwasserkanal
	best. Mischwasserkanal
	best. Mischwasserkanal
	Bachverrohrung
Einzugsgebiete:	
	Einzugsgebiet mit Bezeichnung und Flächenangabe in ha
Gebiet 30B TS BG Sonnenleite	Nr. des Einzugsgebietes/Kennung (MS = Mischsyst./TS= Trennsyst.)
A _{b,a} 3,28 ha	Lage
A _E 8,28 ha	Befestigte Fläche (nur bei Mischsystem)
	Gesamtfläche
Bauwerke:	
Bauwerk B04	Mischwasserentlastungsbauwerk lt. Nummerierung AWW KC-Süd
FBH	Fangbecken am Hauptschluss
FBN	Fangbecken am Nebenschluss
DBH	Durchlaufbecken am Hauptschluss
DBN	Durchlaufbecken am Nebenschluss
SKO	Stauraumkanal mit oben liegender Entlastung
SKU	Stauraumkanal mit unten liegender Entlastung
RÜ	Regenüberlauf
Sonstiges:	
	Vorfluter
	Bundesstraße
	Staatsstraße
	Kreisstraße

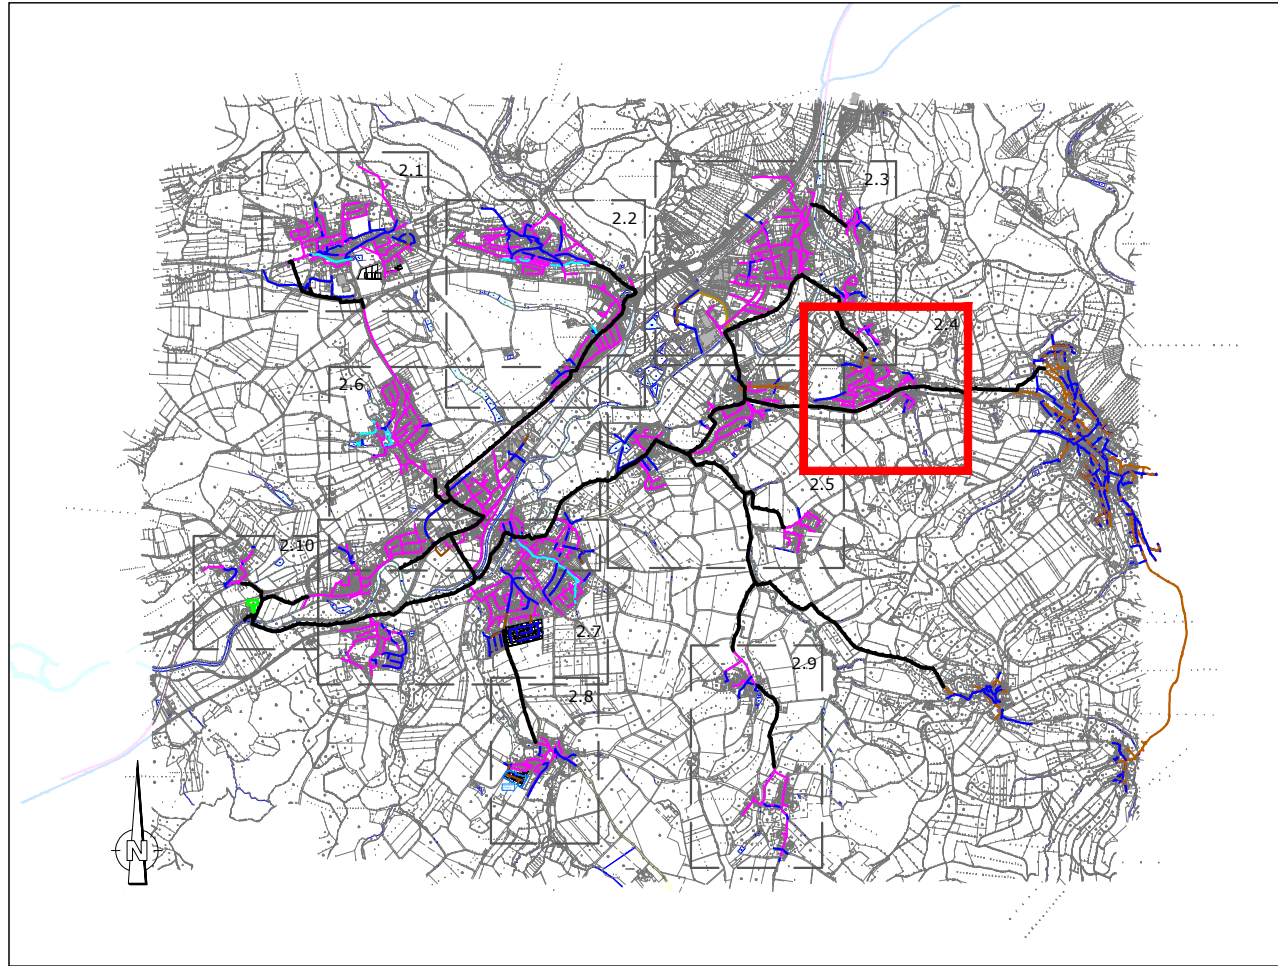

Höhenbezug: m + NN
Koordinatensystem: Gauss-Krüger

Index		Änderungen	geändert am	Name	geprüft am	Name
Vorhaben:		AWV Kronach-Süd Antrag auf gehobene Erlaubnis zur Einleitung von entlastetem Mischwasser in den Vorfluter		Proj.-Nr.	S5024_014	
Landkreis:		Kronach		Anl.-Nr.	3	
Maßstab:		Wasserrechtsverfahren		Plan-Nr.	2.4	
1:2500		Lageplan 2.4		Datum	Mal 2025	Krklec
0,44 m²		Prognose		gez.	Mal 2025	Hasanaj
Vorhabensträger:		Entwurfsverfasser:		gepr.	19.05.2025	Brandner
Abwasserverband Kronach-Süd Am Rathaus 1 96328 Kups		BSR SRP SCHNEIDER+PARTNER		19.05.2025 (Datum)		
(Datum)		(Unterschrift)		(Unterschrift)		