



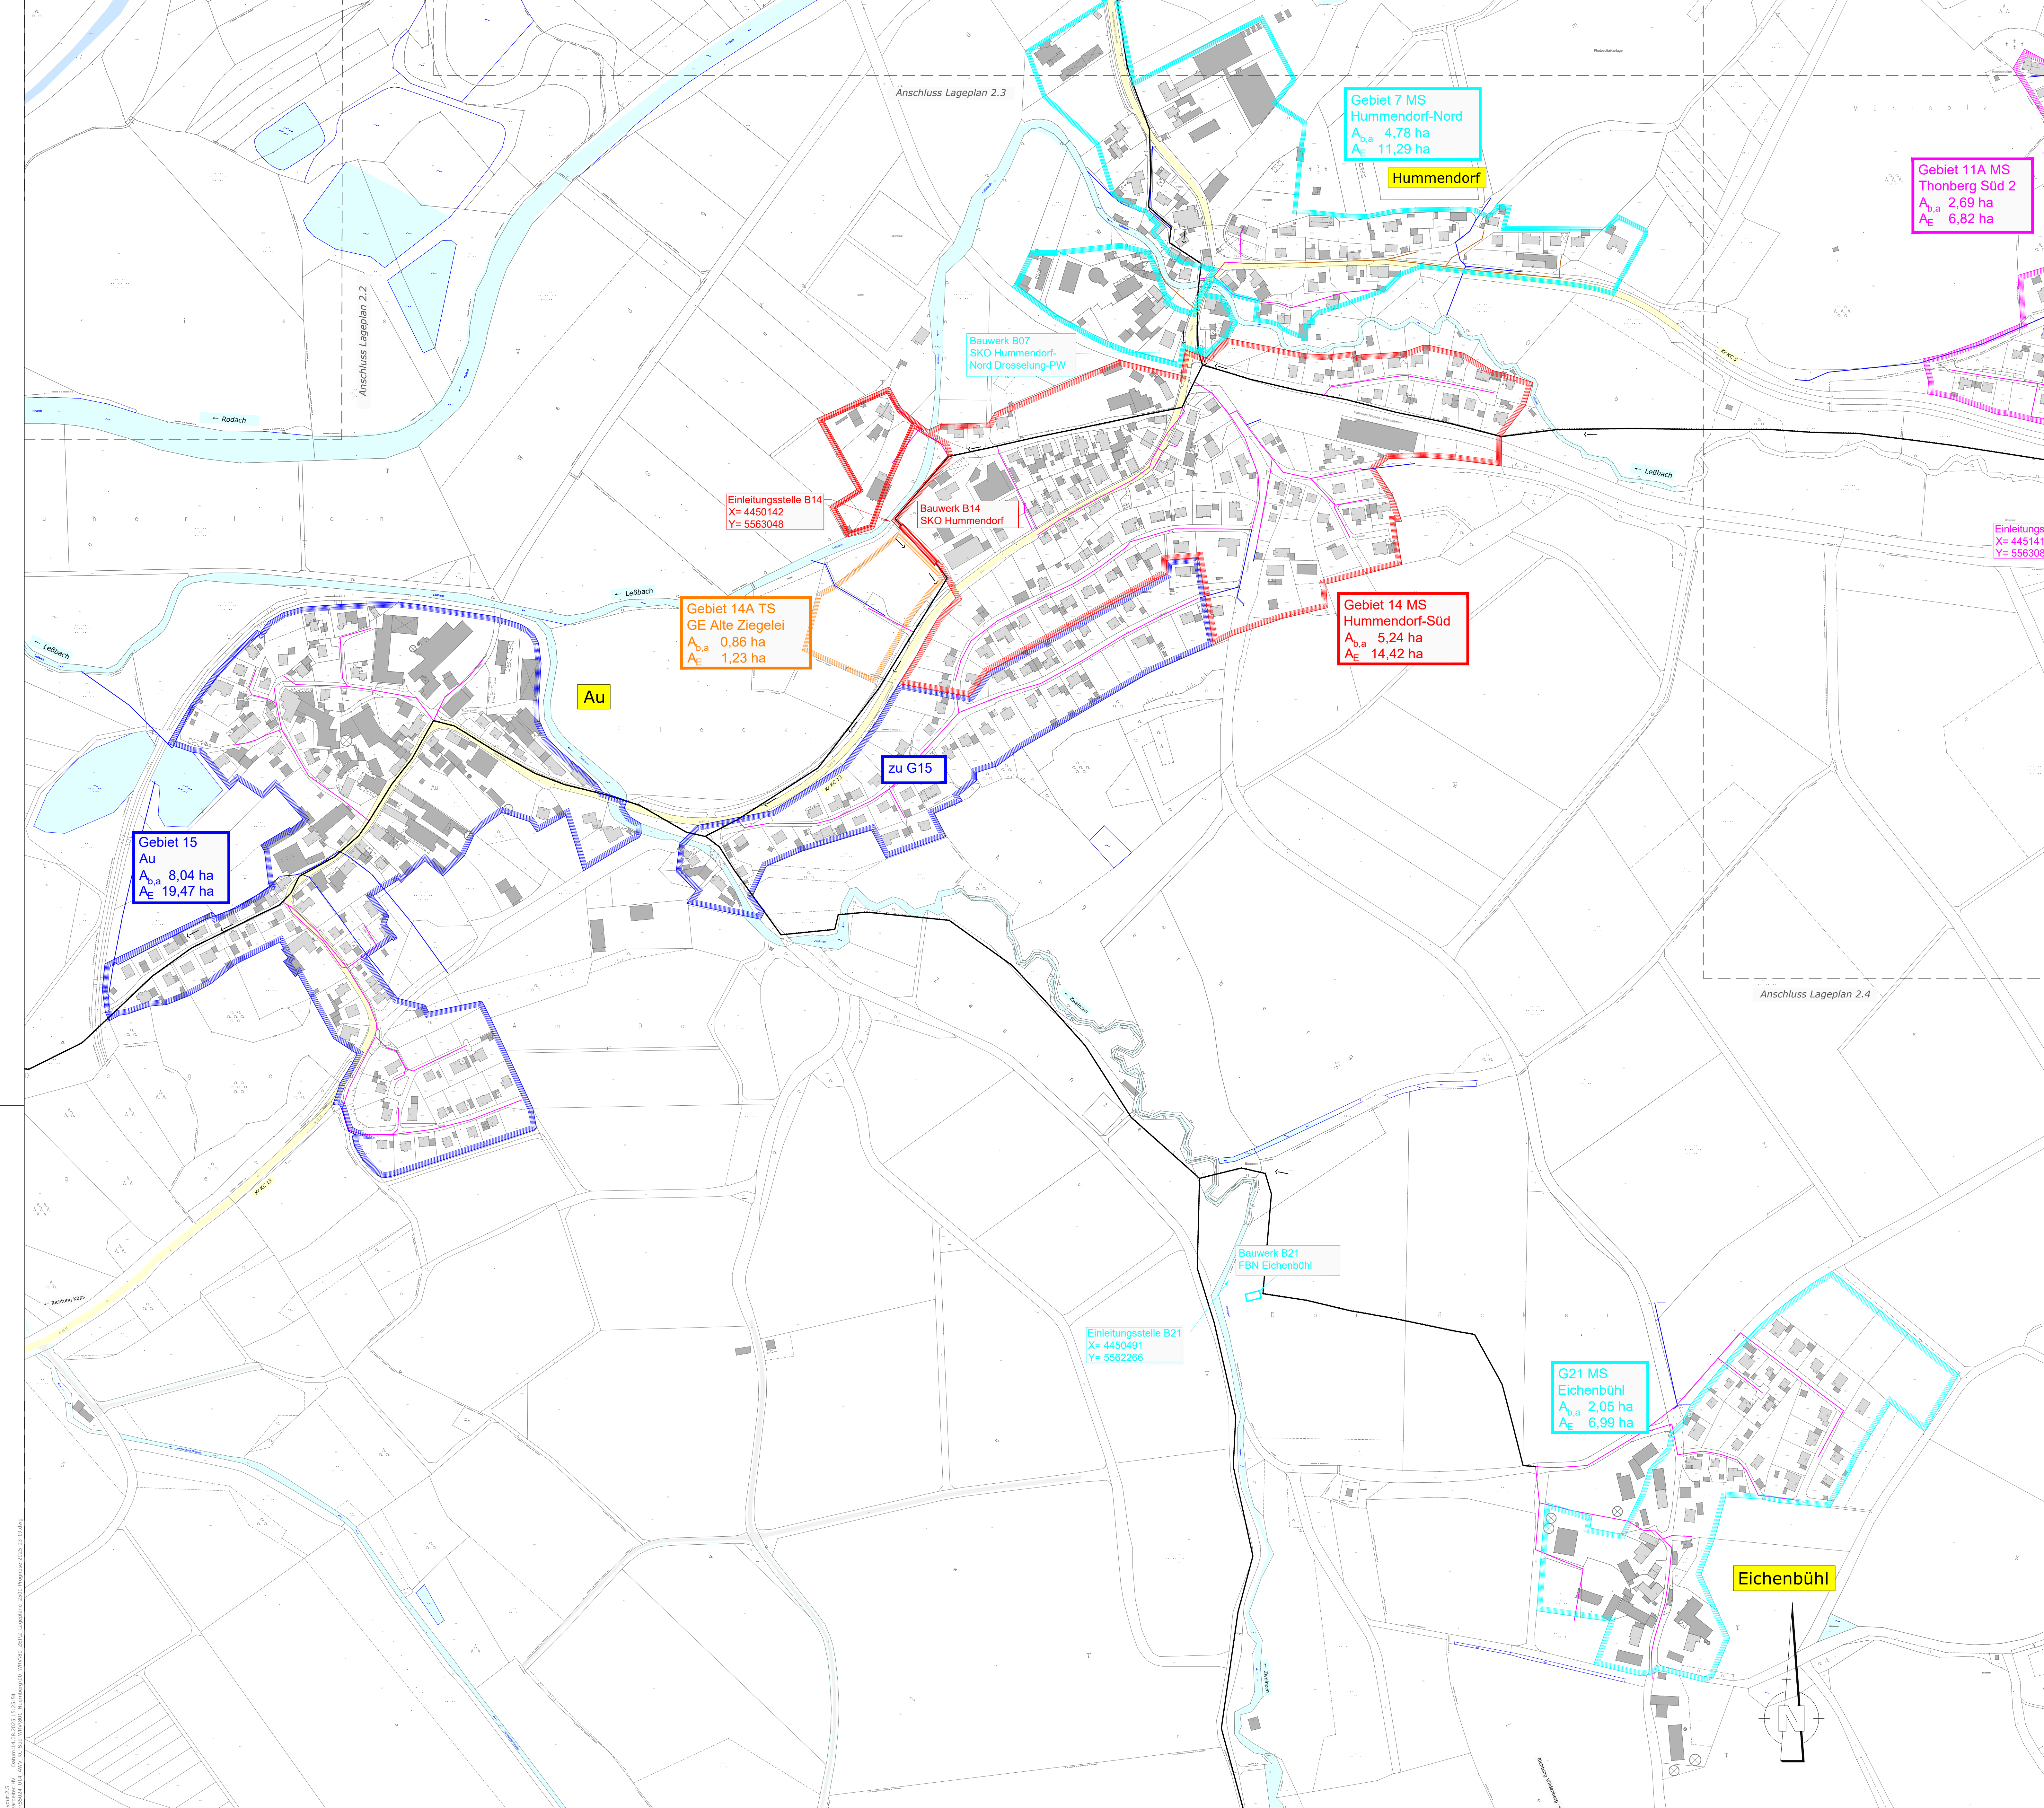

ZEICHENERKLÄRUNG	
Kanäle / Leitungen:	
	Mischwassersammler AWW
	best. Schmutzwasserkanal
	best. Mischwasserkanal
	best. Mischwasserkanal
	Bachverrohrung
Einzugsgebiete:	
	Einzugsgebiet mit Bezeichnung und Flächenangabe in ha
	Gebiet 30B TS BG Sonnenleite A _{b,a} 3,28 ha A _E 8,28 ha
	Nr. des Einzugsgebietes/Kennung (MS = Mischsyst./TS= Trennsyst.)
	Lage
	Befestigte Fläche (nur bei Mischsystem)
	Gesamtfläche
Bauwerke:	
Bauwerk B04	Mischwasserentlastungsbauwerk lt. Nummerierung AWW KC-Süd
FBH	Fangbecken am Hauptschluss
FBN	Fangbecken am Nebenschluss
DBH	Durchlaufbecken am Hauptschluss
DBN	Durchlaufbecken am Nebenschluss
SKO	Stauraumkanal mit oben liegender Entlastung
SKU	Stauraumkanal mit unten liegender Entlastung
RÜ	Regenüberlauf
Sonstiges:	
	Vorfuter
	Bundesstraße
	Staatsstraße
	Kreisstraße

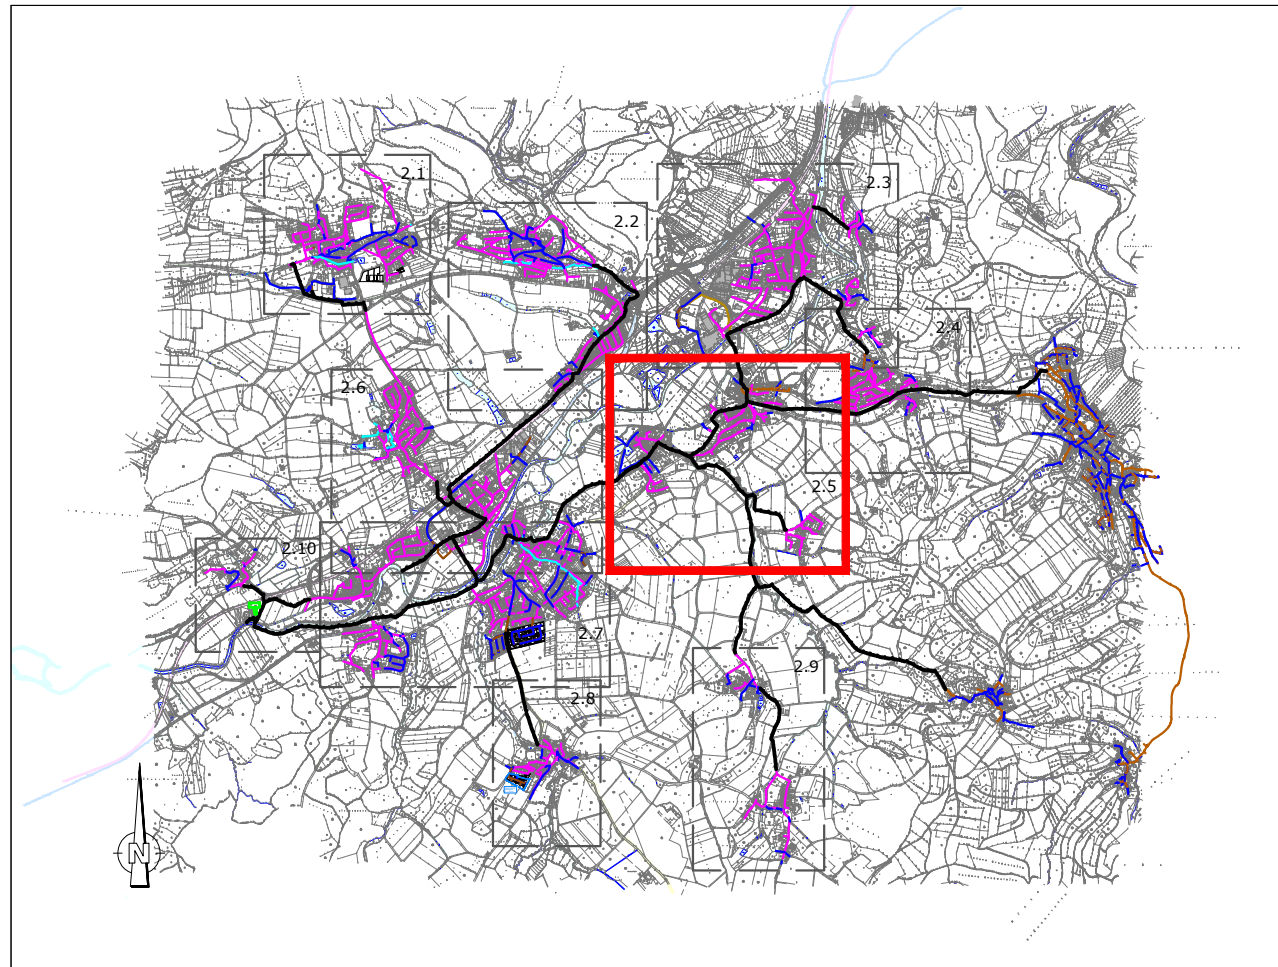

Höhenbezug: m + NN Koordinatensystem: Gauss-Krüger	
---	--	--	