



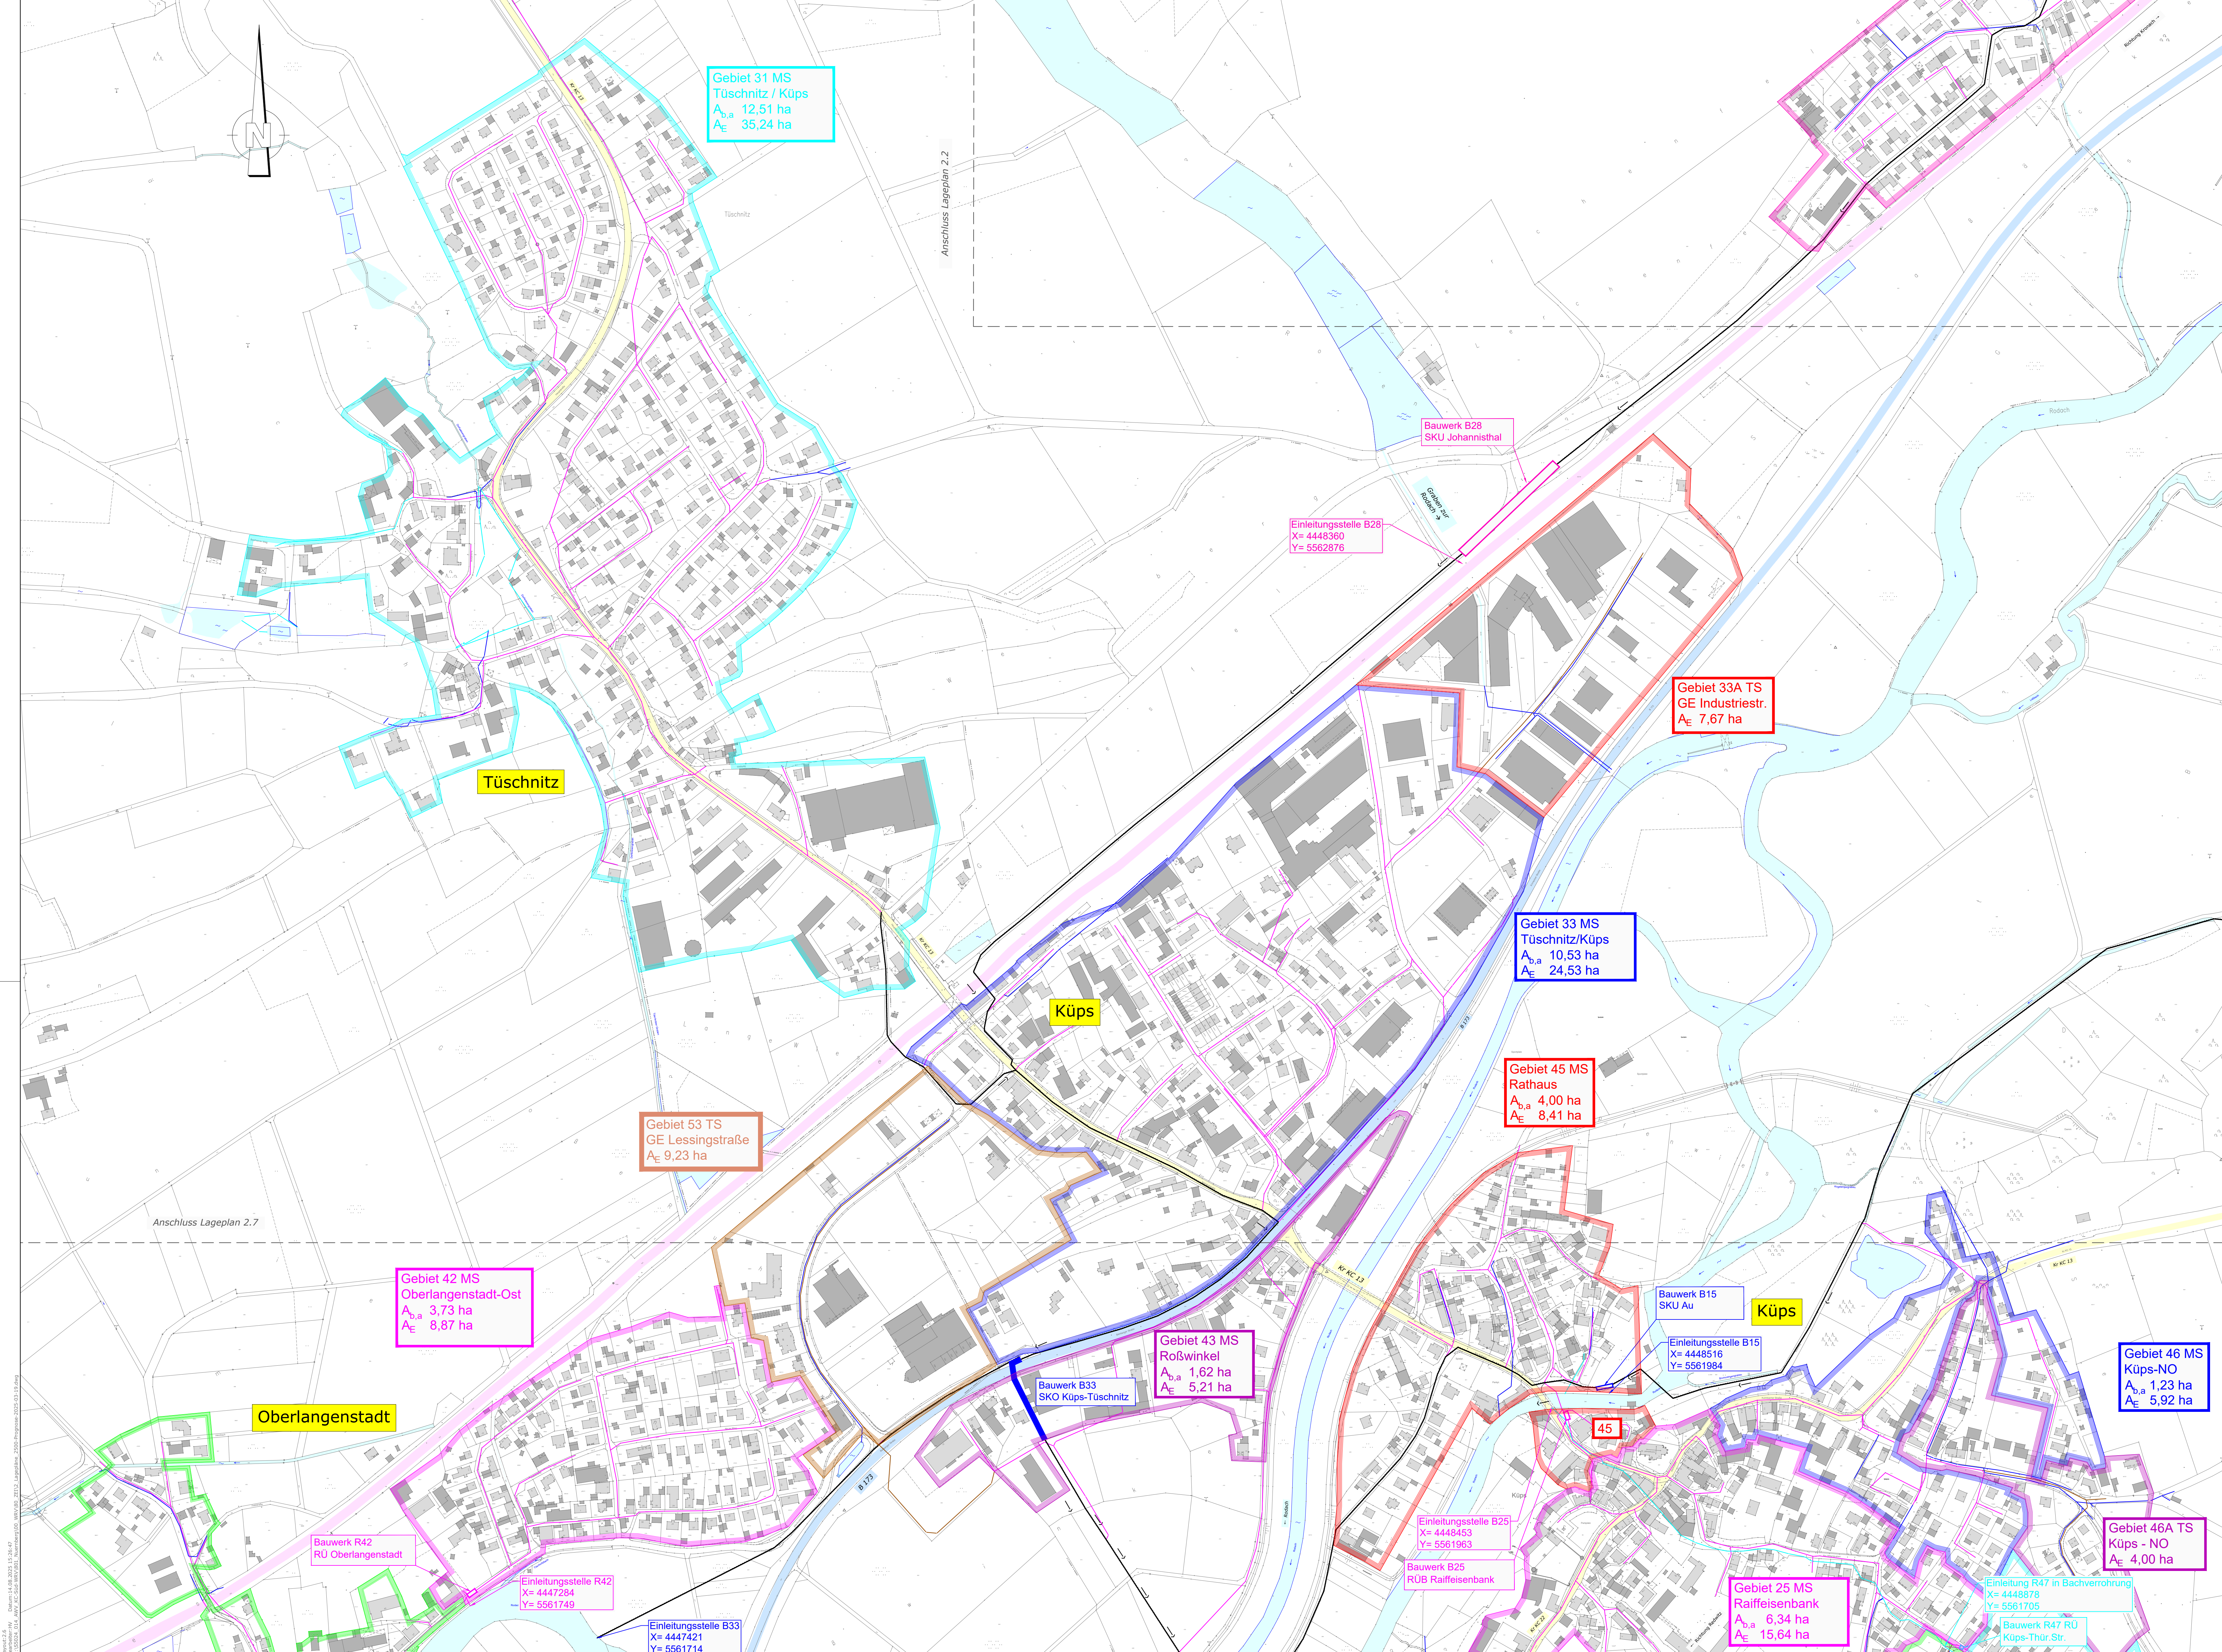

ZEICHENERKLÄRUNG	
Kanäle / Leitungen:	
	Mischwassersammler AWW
	best. Schmutzwasserkanal
	best. Mischwasserkanal
	best. Mischwasserkanal
	Bachverrohrung
Einzugsgebiete:	
	Einzugsgebiet mit Bezeichnung und Flächenangabe in ha
	Gebiet 306 TS BG Sonnenleite
	Nr. des Einzugsgebietes/Kennung (MS = Mischsyst./TS= Trennsyst.)
	Lage
	Befestigte Fläche (nur bei Mischsystem)
	Gesamtfläche
Bauwerke:	
Bauwerk B04	Mischwasserentlastungsbauwerk lt. Nummerierung AWW KC-Süd
FBH	Fangbecken am Hauptschluss
FBN	Fangbecken am Nebenschluss
DBH	Durchlaufbecken am Hauptschluss
DBN	Durchlaufbecken am Nebenschluss
SKO	Stauraumkanal mit oben liegender Entlastung
SKU	Stauraumkanal mit unten liegender Entlastung
RÜ	Regenüberlauf
Sonstiges:	
	Vorfuter
	Bundesstraße
	Staatsstraße
	Kreisstraße

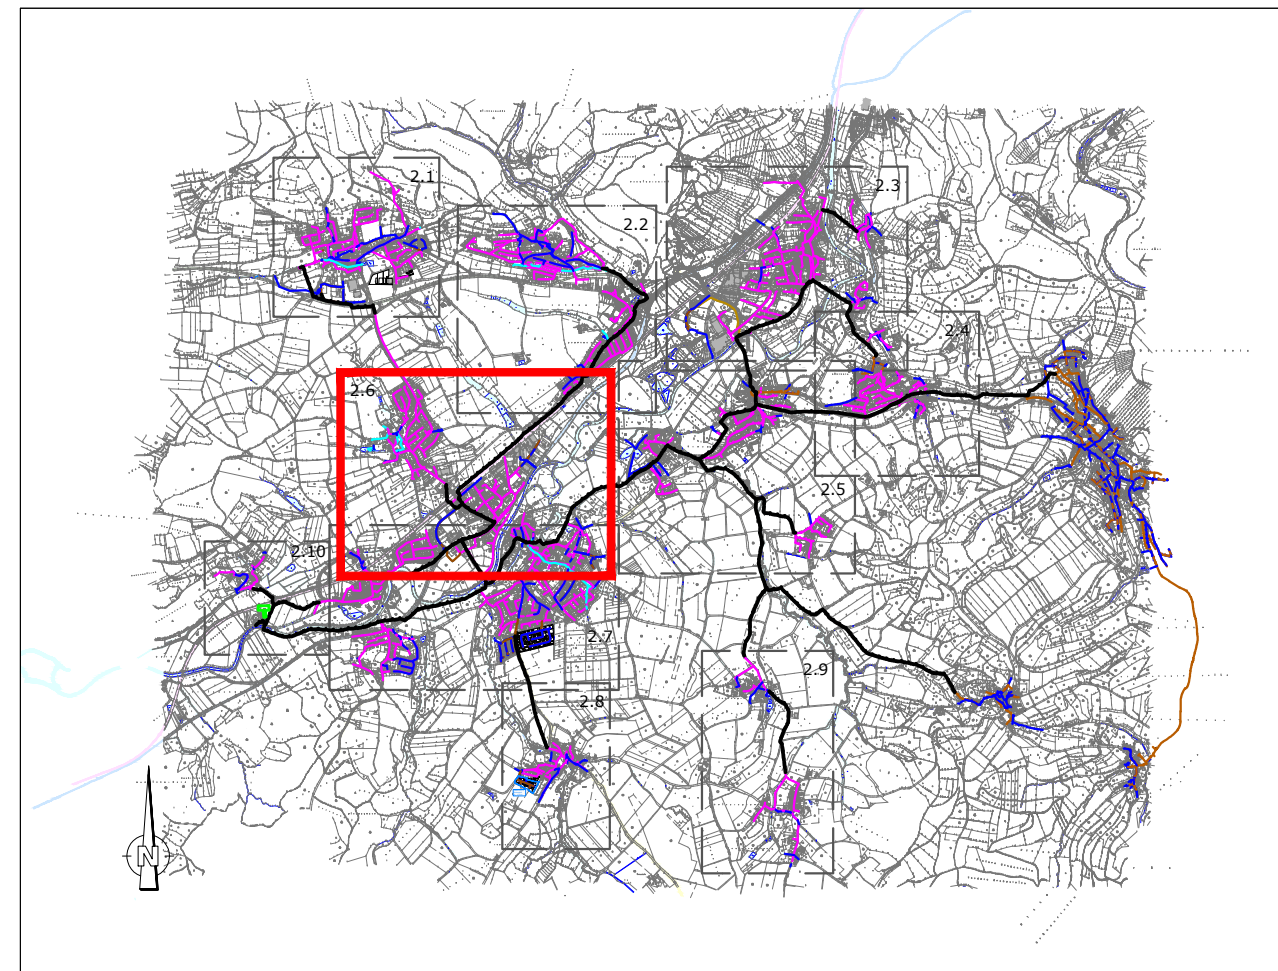

AWW Kronach-Süd
Antrag auf gehobene Erlaubnis zur Einleitung von
entlastetem Mischwasser in den Vorfluter

Höhenbezug: m + NN		Koordinatensystem: Gauss-Krüger	
Index		Änderungen	
Vorhaben:		geändert am	Name
Landkreis:		Ant.-Nr.	3
Müllabf.		Plan-Nr.	2.6
1:2500		Datum	Name
0,82 m²		entw.	Kiklic
Vorhabenstiger:		gez.	Hasanaj
Abwasserverband Kronach-Süd		gepr.	Brandner
Antrag auf gehobene Erlaubnis zur Einleitung von		Entwurfverfasser:	
entlastetem Mischwasser in den Vorfluter		19.05.2025	
(Datum)		(Unterschrift)	
AWW Kronach-Süd		BSR SRP	
Kronach		Kronach-Partner	
96328 Küps		19.05.2025	
(Datum)		(Unterschrift)	