



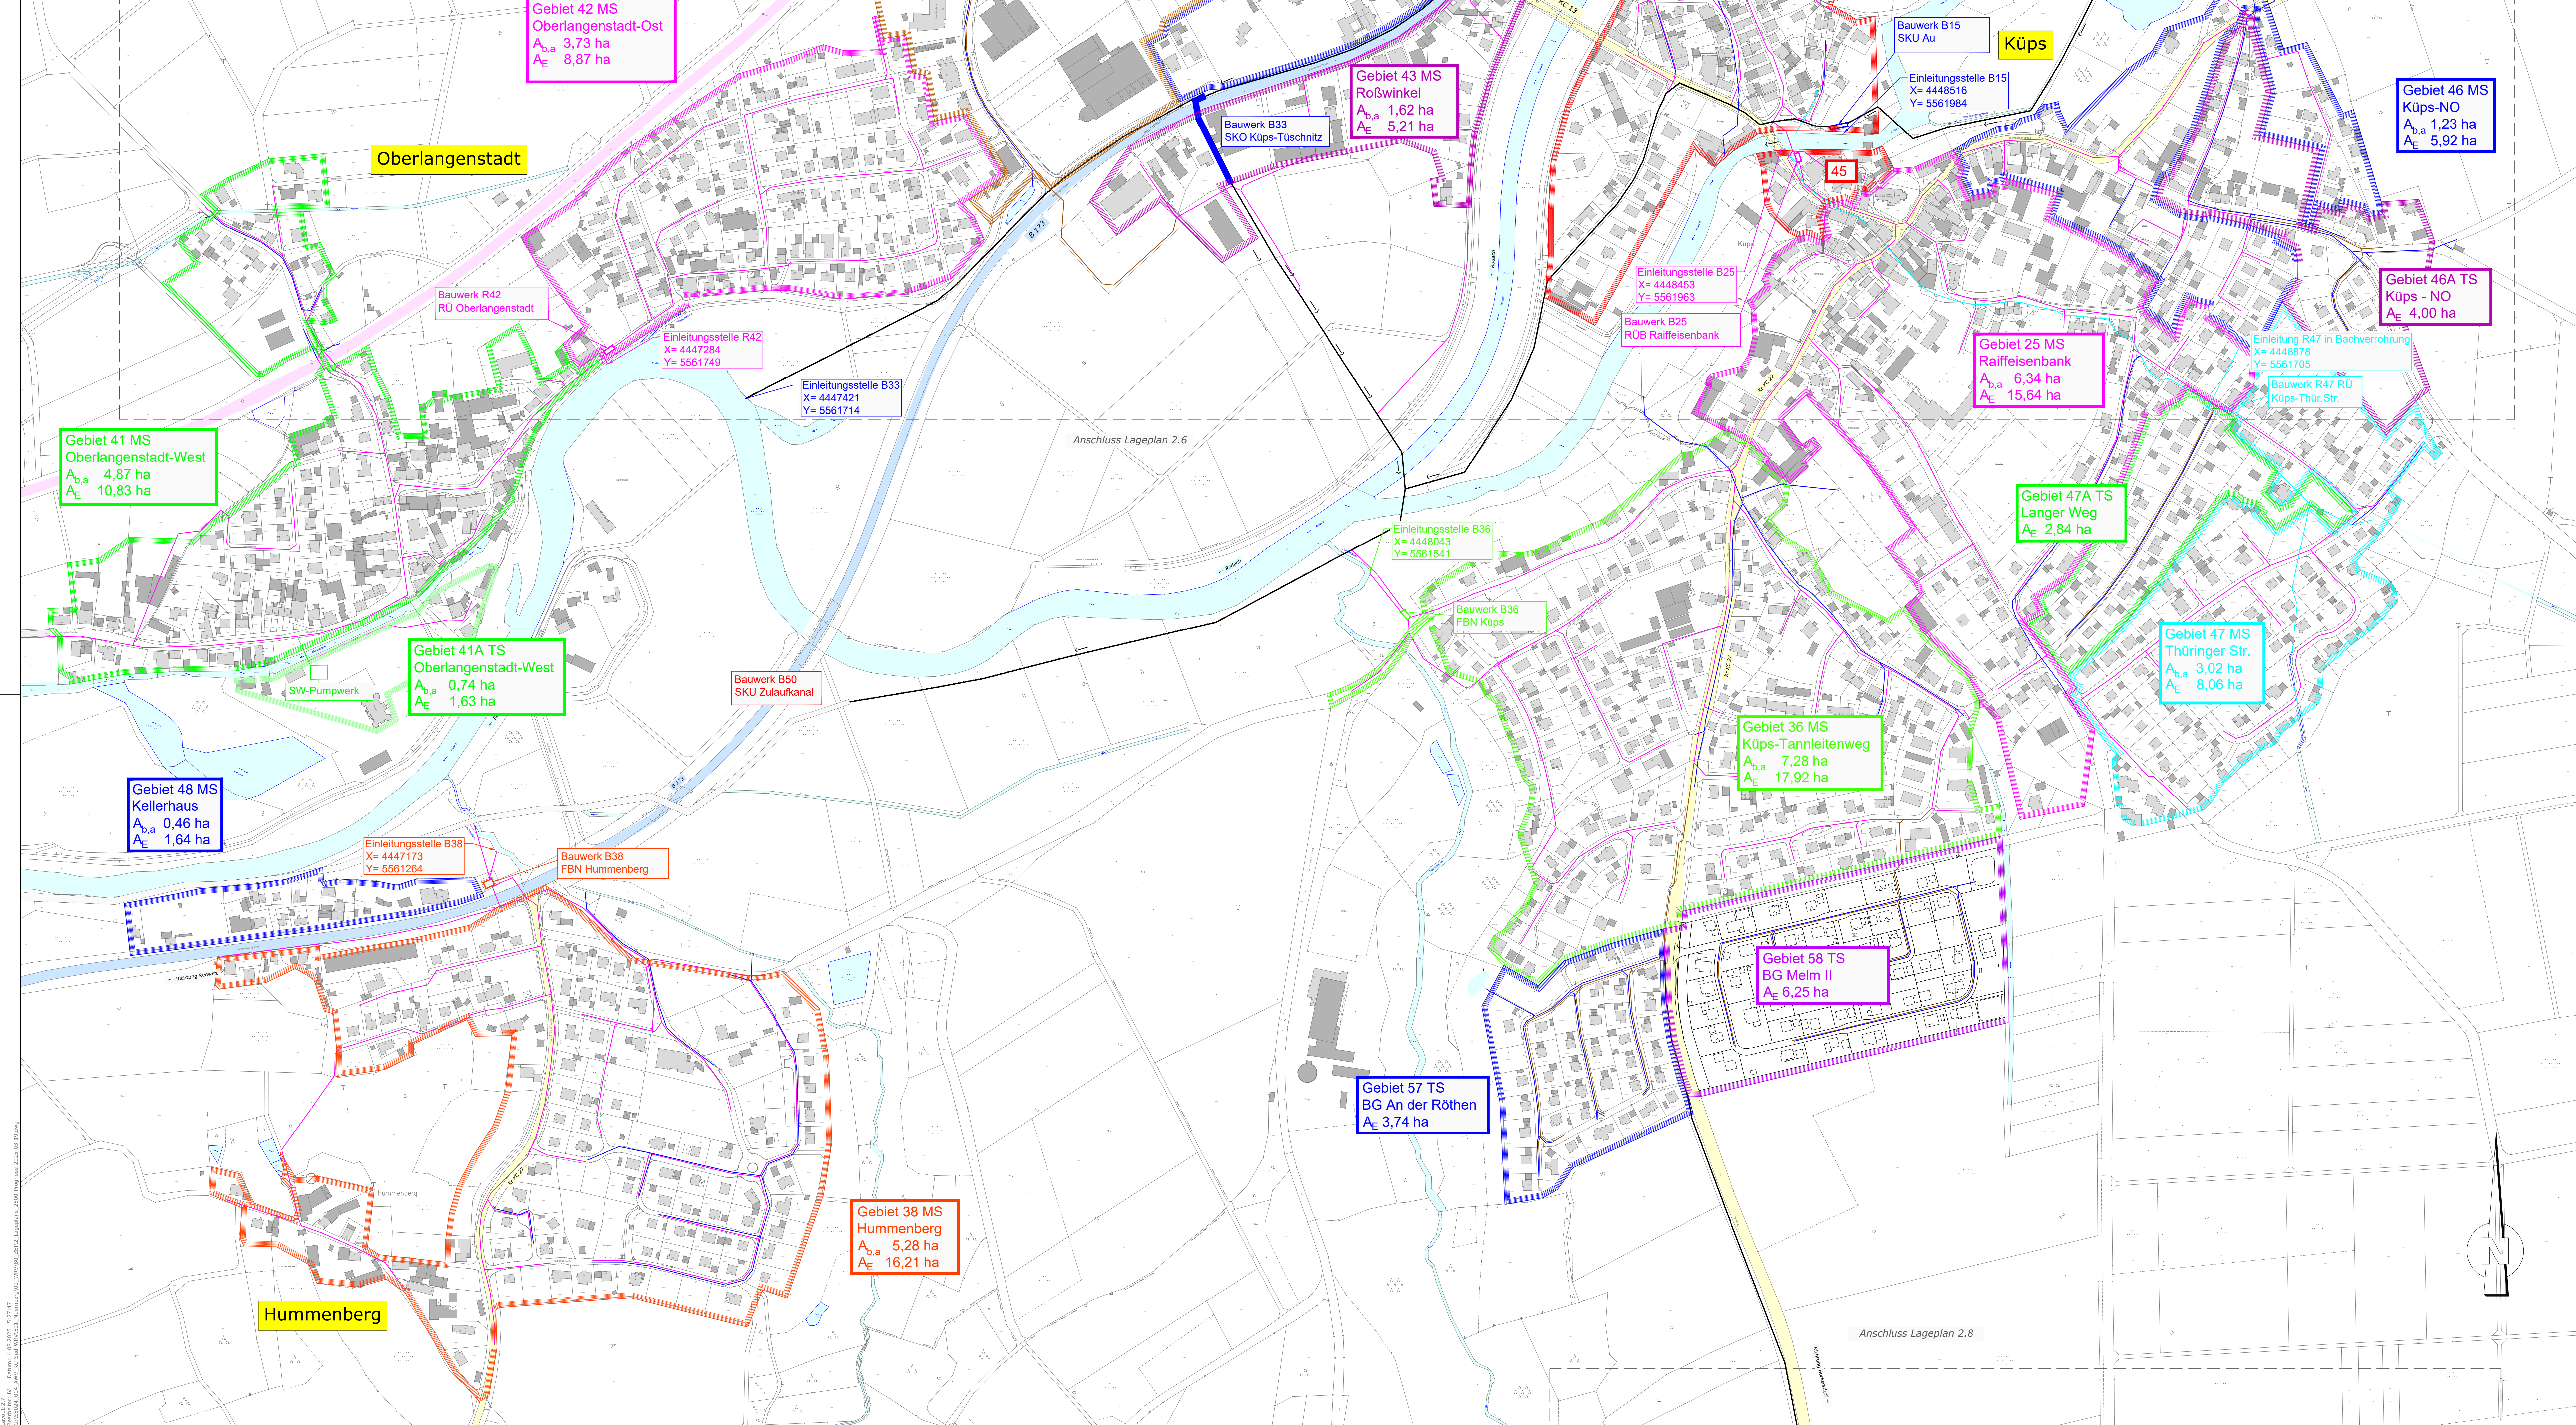

ZEICHENERKLÄRUNG	
Kanäle / Leitungen:	
	Mischwassersammler AWW
	best. Schmutzwasserkanal
	best. Mischwasserkanal
	best. Mischwasserkanal
	Bachverrohrung
Einzugsgebiete:	
	Einzugsgebiet mit Bezeichnung und Flächenangabe in ha
	Nr. des Einzugsgebietes/Kennung (MS = Mischsyst./TS= Trennsyst.)
	Lage
	Befestigte Fläche (nur bei Mischsystem)
	Gesamtfläche
Bauwerke:	
Bauwerk B04	Mischwasserentlastungsbauwerk lt. Nummerierung AWW KC-Süd
FBH	Fangbecken am Hauptschluss
FBN	Fangbecken am Nebenschluss
DBH	Durchlaufbecken am Hauptschluss
DBN	Durchlaufbecken am Nebenschluss
SKO	Stauraumkanal mit oben liegender Entlastung
SKU	Stauraumkanal mit unten liegender Entlastung
RÜ	Regenüberlauf
Sonstiges:	
	Vorfluter
	Bundesstraße
	Staatsstraße
	Kreisstraße

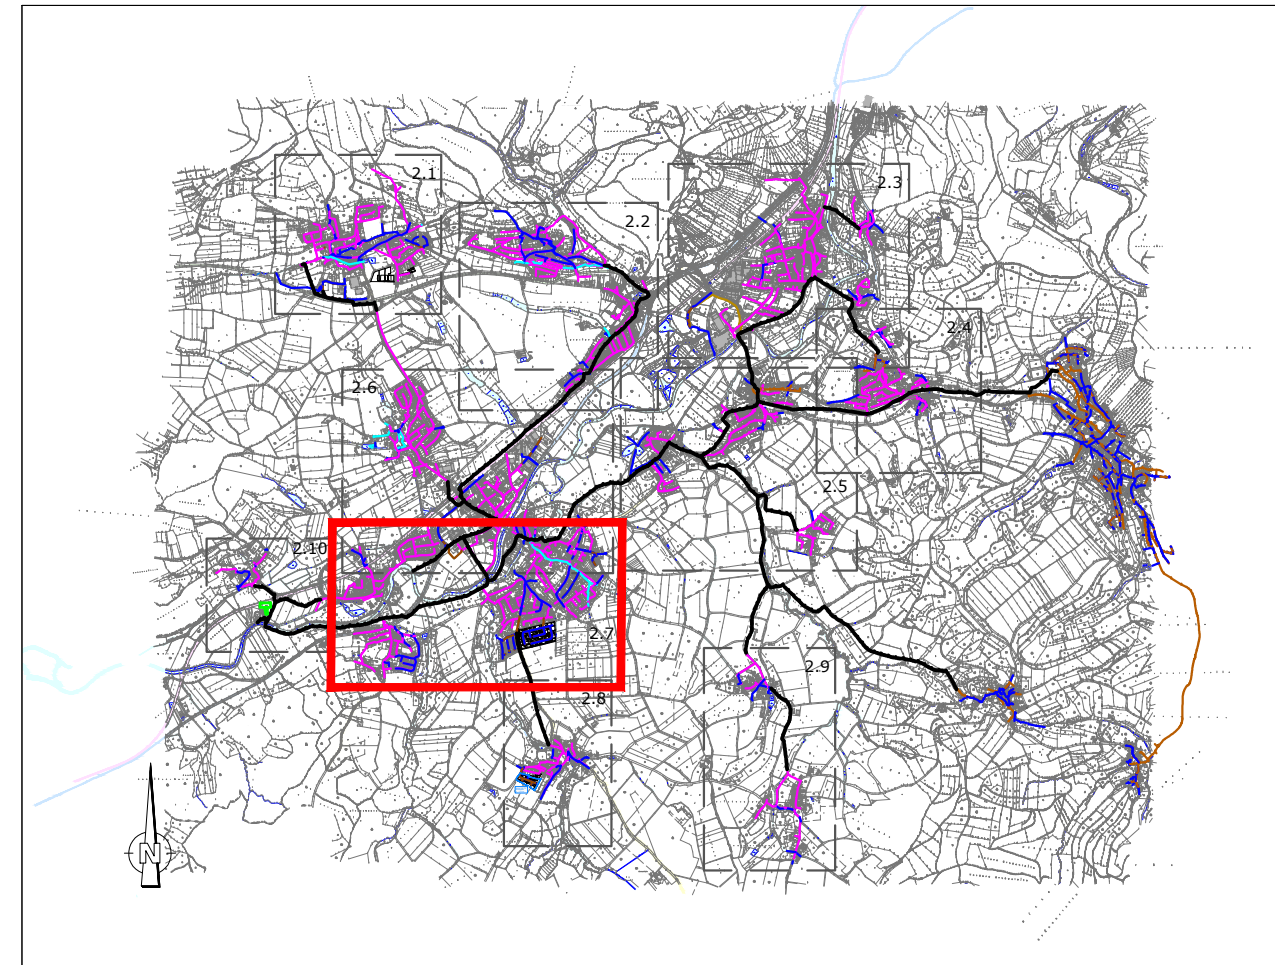

Höhenbezug: m + NN
Koordinatensystem: Gauss-Krüger

Index	Änderungen	geändert am	Name	geprüft am	Name
Vorhaben:	AWW Kronach-Süd Antrag auf gehobene Erlaubnis zur Einleitung von entlastetem Mischwasser in den Vorfluter		Proj.-Nr. S5024_014		
			Anl.-Nr. 3		
			Plan-Nr. 2.7		
Vorhabensträger:	AWW Kronach-Süd Kronach		Datum		Name
Maßstab:	1:2500		entw.	Mai 2025	Krklec
			gez.	Mai 2025	Hasanaj
			gepr.	19.05.2025	Brandner
Vorhabensträger:	Abwasserverband Kronach-Süd Am Rathaus 1 96328 Küps				
(Datum)	(Unterschrift)				

Entwurfsverfasser:

BSR **SRP**
SCHNEIDER-PARTNER

19.05.2025
(Datum)

(Signature)
(Unterschrift)