


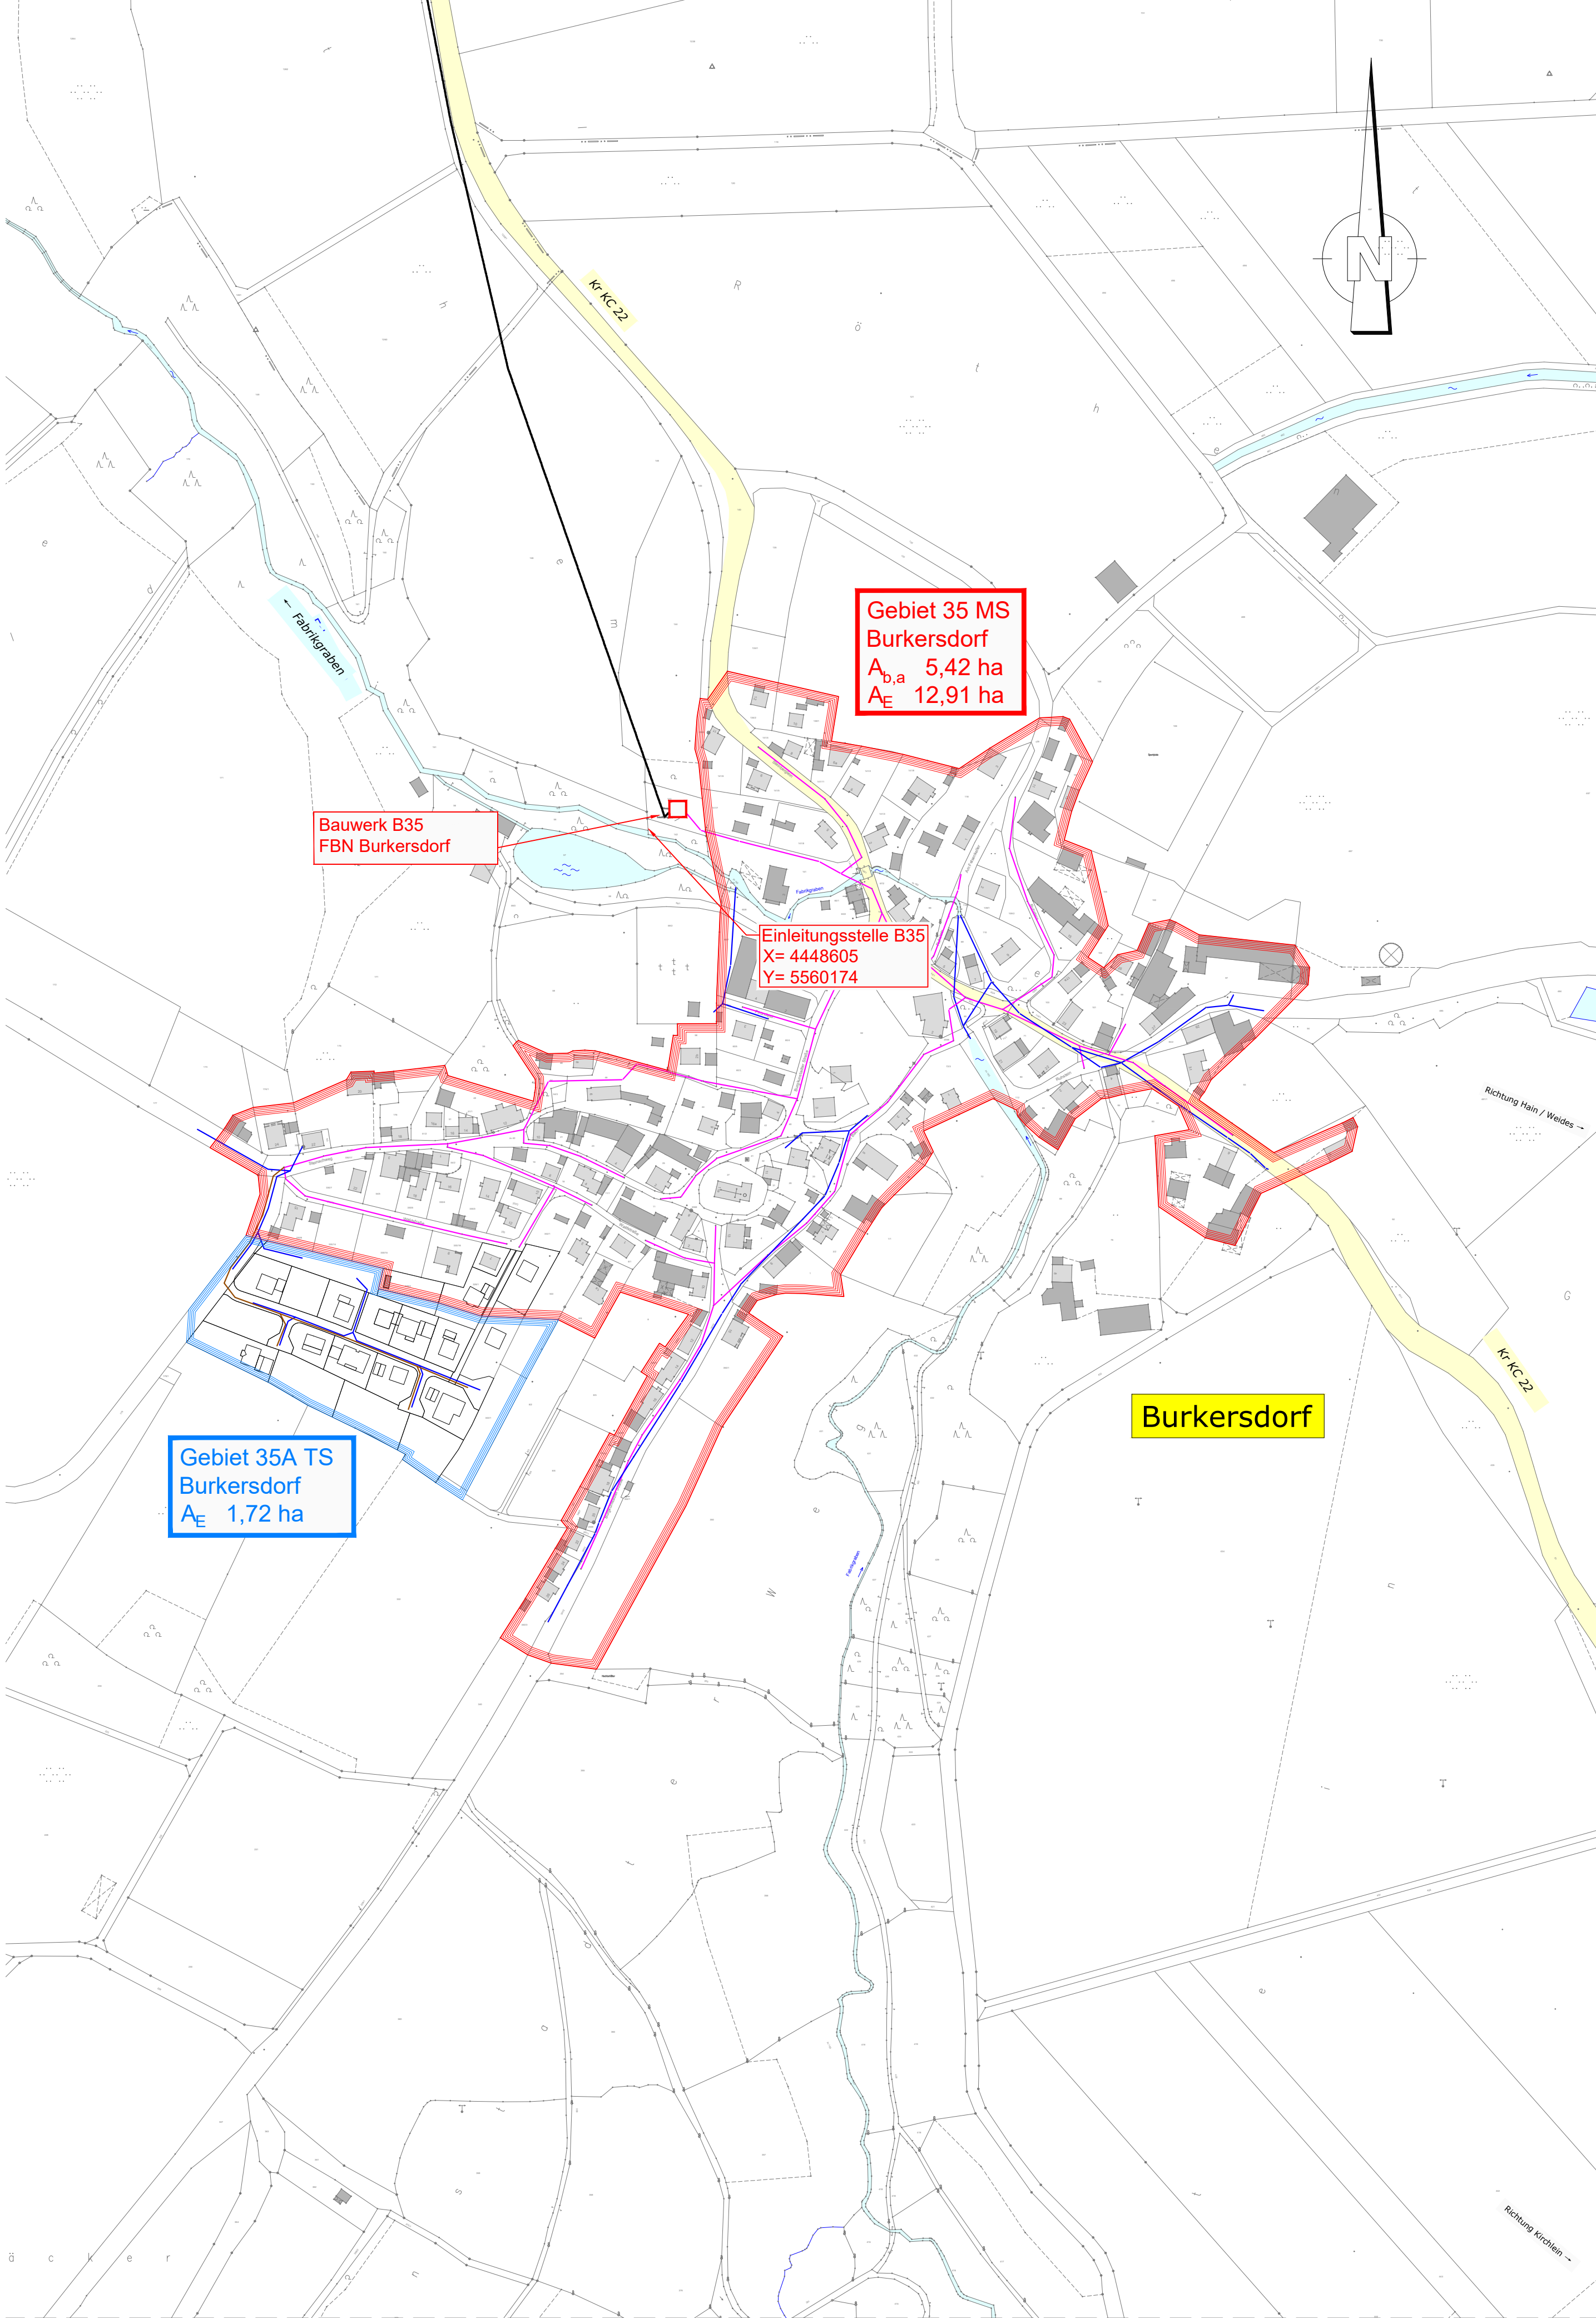

ZEICHENERKLÄRUNG

Kanäle / Leitungen:

	Mischwassersammler AWW
	best. Schmutzwasserkanal
	best. Mischwasserkanal
	best. Mischwasserkanal
	Bachverrohrung

Einzugsgebiete:


	Einzugsgebiet mit Bezeichnung und Flächenangabe in ha
	Gebiet 30B TS BG Sonnenleite
	Nr. des Einzugsgebietes/Kennung (MS = Mischsyst./TS= Trennsyst.)
	Lage
	Befestigte Fläche (nur bei Mischsystem)
	Gesamtfläche

Bauwerke:

Bauwerk B04	Mischwasserentlastungsbauwerk lt. Nummerierung AWW KC-Süd
FBH	Fangbecken am Hauptschluss
FBN	Fangbecken am Nebenschluss
DBH	Durchlaufbecken am Hauptschluss
DBN	Durchlaufbecken am Nebenschluss
SKO	Stauraumkanal mit oben liegender Entlastung
SKU	Stauraumkanal mit unten liegender Entlastung
RÜ	Regenüberlauf

Sonstiges:

	Vorfluter
	Bundesstraße
	Staatsstraße
	Kreisstraße

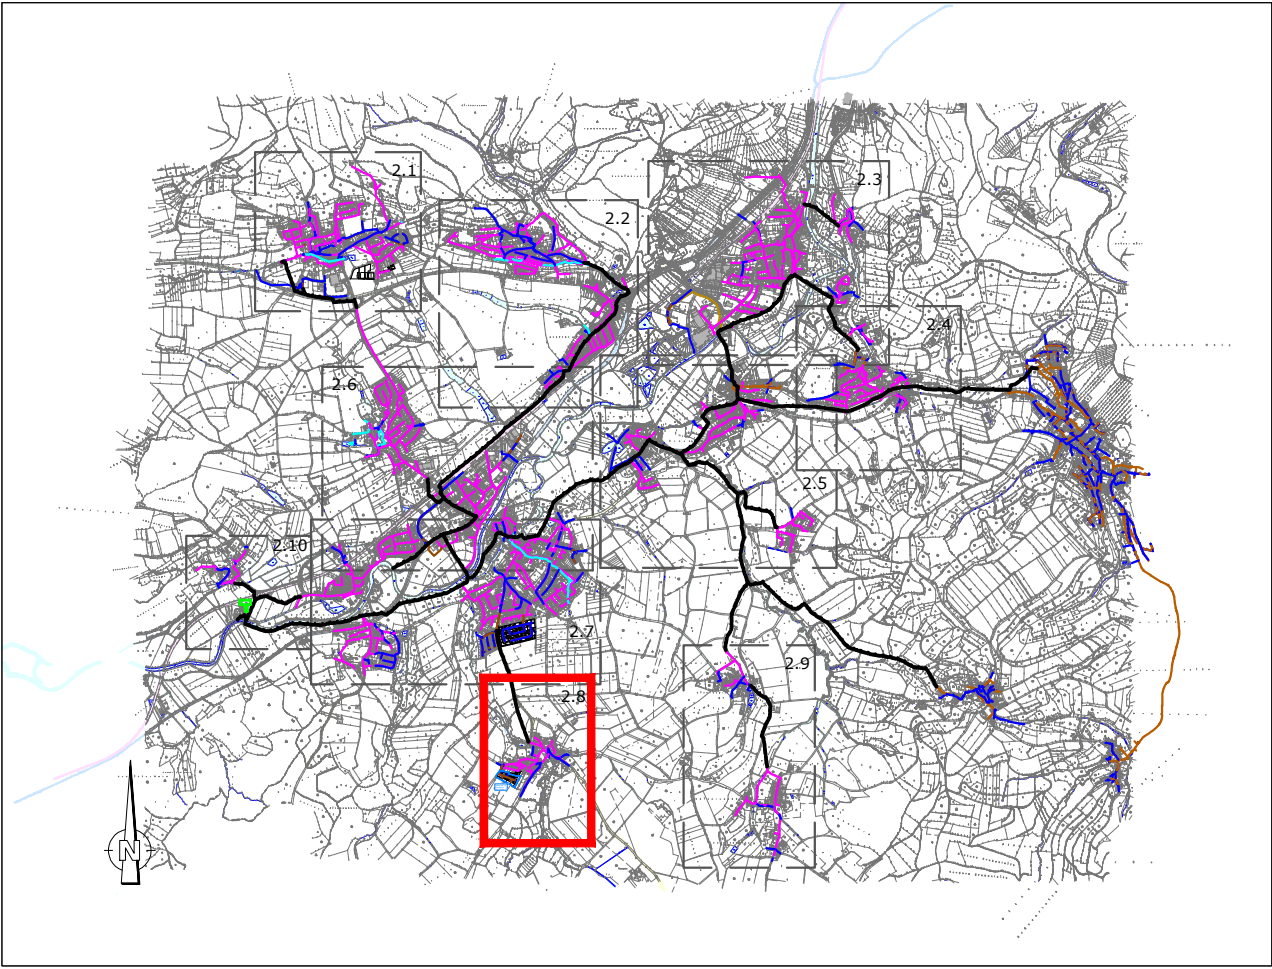

Höhenbezug: m + NN
Koordinatensystem: Gauss-Krüger

Index	Änderungen	geändert am	Name	geprüft am	Name
Vorhaben:	AWV Kronach-Süd Antrag auf gehobene Erlaubnis zur Einleitung von entlastetem Mischwasser in den Vorfluter			Proj.-Nr.	S5024_014
Vorhabensträger:	AWV Kronach-Süd Landkreis:			Anl.-Nr.	3
Maßstab:	Wasserrechtsverfahren			Plan-Nr.	2.8
1:2500	Lageplan 2.8			Datum	Name
0,33 m²	Prognose			entw.	Mai 2025
Vorhabensträger:			Entwurfsverfasser:		
Abwasserverband Kronach-Süd Am Rathaus 1 96328 Kups			BSR SRP SCHNEIDER + PARTNER		
(Datum)			19.05.2025		
(Unterschrift)			(Unterschrift)		