


Layout 2.9
Bearbeiter: Hf
Datum: 14.05.2025, 15:29:46
C:\Users\Hf\OneDrive\Documents\AWW_Kronach_Süd\AWW_Kronach_Süd_Lageplan_2.9.dwg

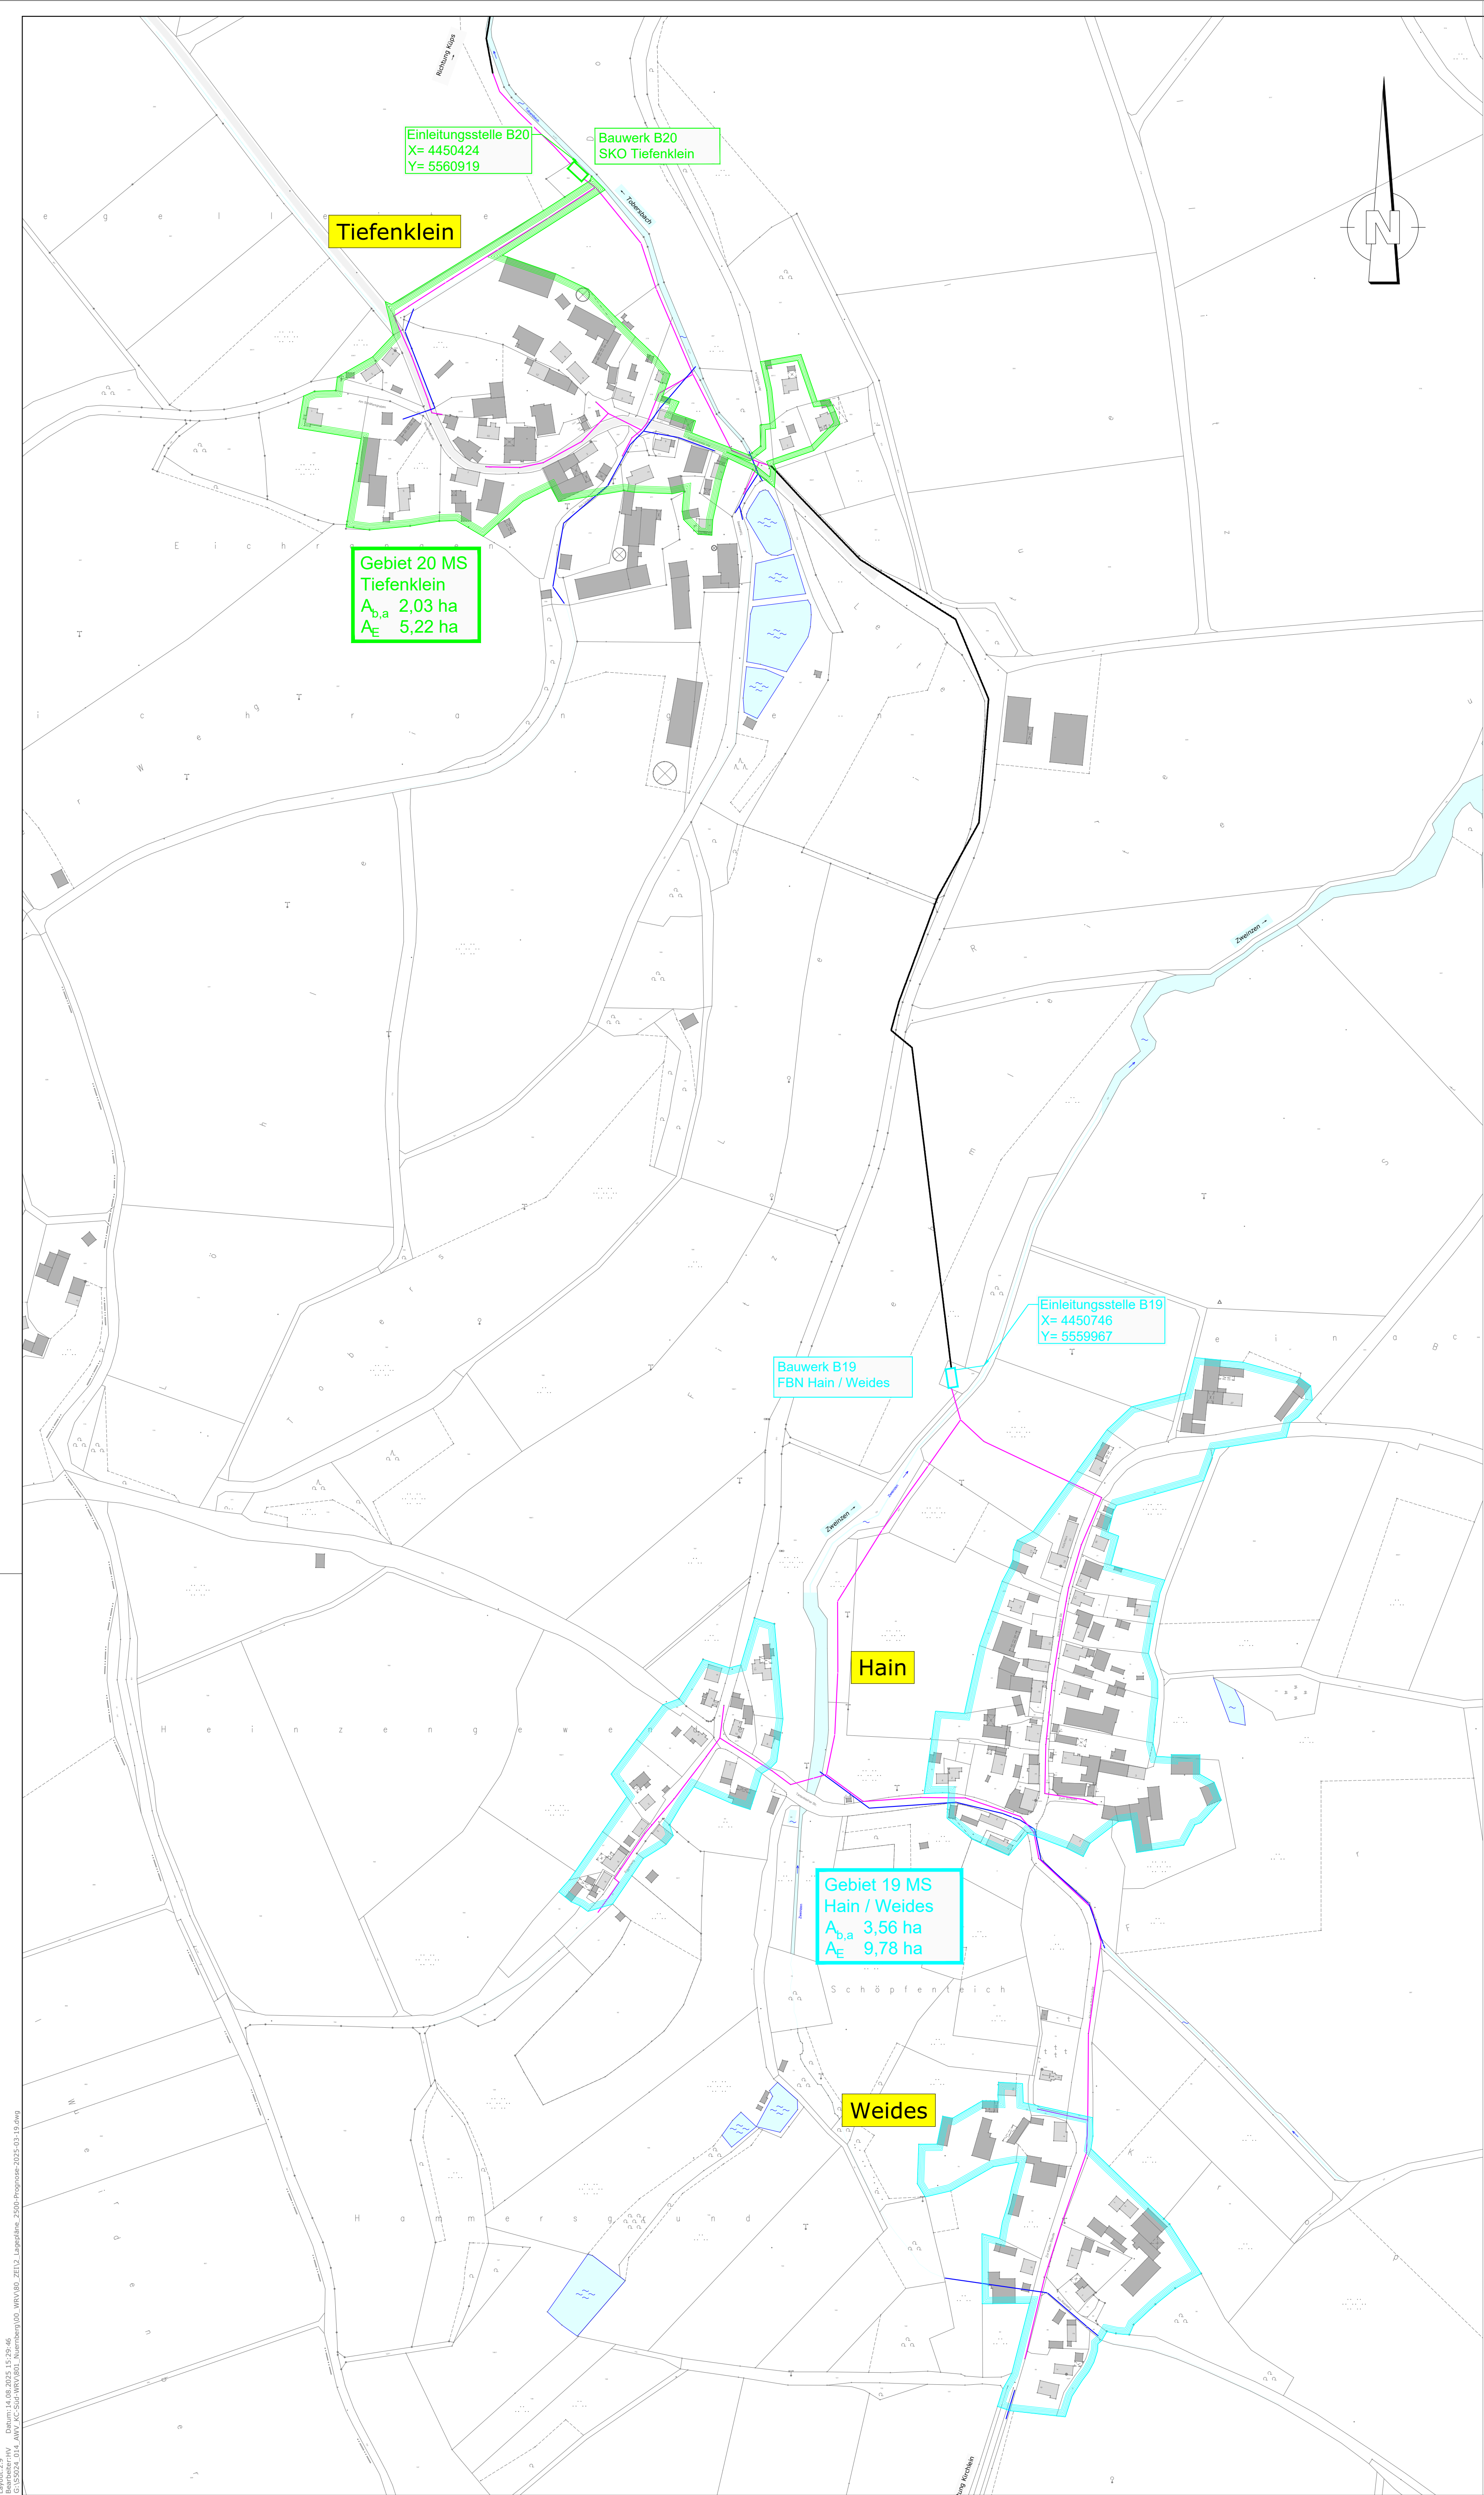

ZEICHENERKLÄRUNG

Kanäle / Leitungen:

	Mischwassersammler AWW
	best. Schmutzwasserkanal
	best. Mischwasserkanal
	best. Mischwasserkanal
	Bachverrohrung

Einzugsgebiete:


	Einzugsgebiet mit Bezeichnung und Flächenangabe in ha
Gebiet 30B TS	Nr. des Einzugsgebietes/Kennung (MS = Mischsyst./TS= Trennsyst.)
BG Sonnenleite	Lage
A _{b,a} 3,28 ha	Befestigte Fläche (nur bei Mischsystem)
A _E 8,28 ha	Gesamtfläche

Bauwerke:

Bauwerk B04	Mischwasserableitungsbauwerk lt. Nummerierung AWW KC-Süd
FBH	Fangbecken am Hauptschluss
FBN	Fangbecken am Nebenschluss
DBH	Durchlaufbecken am Hauptschluss
DBN	Durchlaufbecken am Nebenschluss
SKO	Stauraumkanal mit oben liegender Entlastung
SKU	Stauraumkanal mit unten liegender Entlastung
RÜ	Regenüberlauf

Sonstiges:

	Vorfluter
	Bundesstraße
	Staatsstraße
	Kreisstraße

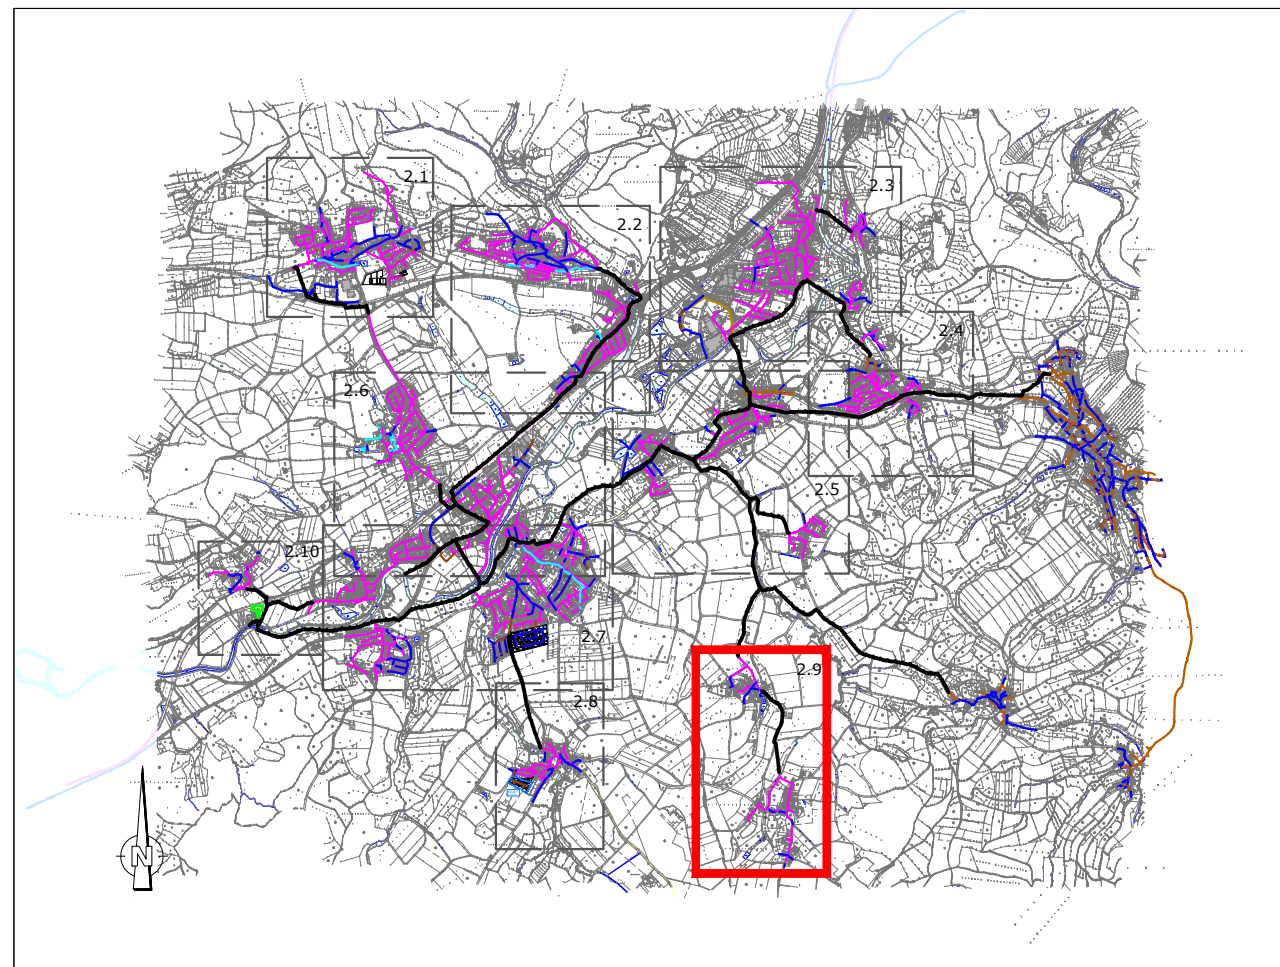

Höhenbezug: m + NN
Koordinatensystem: Gauss-Krüger

Index	Änderungen			geändert am	Name		geprüft am		Name	
Vorhaben:	AWV Kronach-Süd Antrag auf gehobene Erlaubnis zur Einleitung von entlastetem Mischwasser in den Vorfluter				Proj.-Nr.	S5024_014				
Vorhabensträger:	AWV Kronach-Süd Kronach				Anl.-Nr.	3				
Maßstab:	Wasserrechtsverfahren Lageplan 2.9 Prognose				Plan-Nr.	2.9				
1:2500						Datum	Name			
0,53 m²					entw.	Mai 2025	Kirklec			
					gez.	Mai 2025	Hasanaj			
					gepr.	19.05.2025	Brandner			
Vorhabensträger:					Entwurfsverfasser:					
Abwasserverband Kronach-Süd Am Rathaus 1 96328 Kups					BSR SRP SCHNEIDER+PARTNER 					
(Datum)	(Unterschrift)				19.05.2025	(Datum)		(Unterschrift)		