
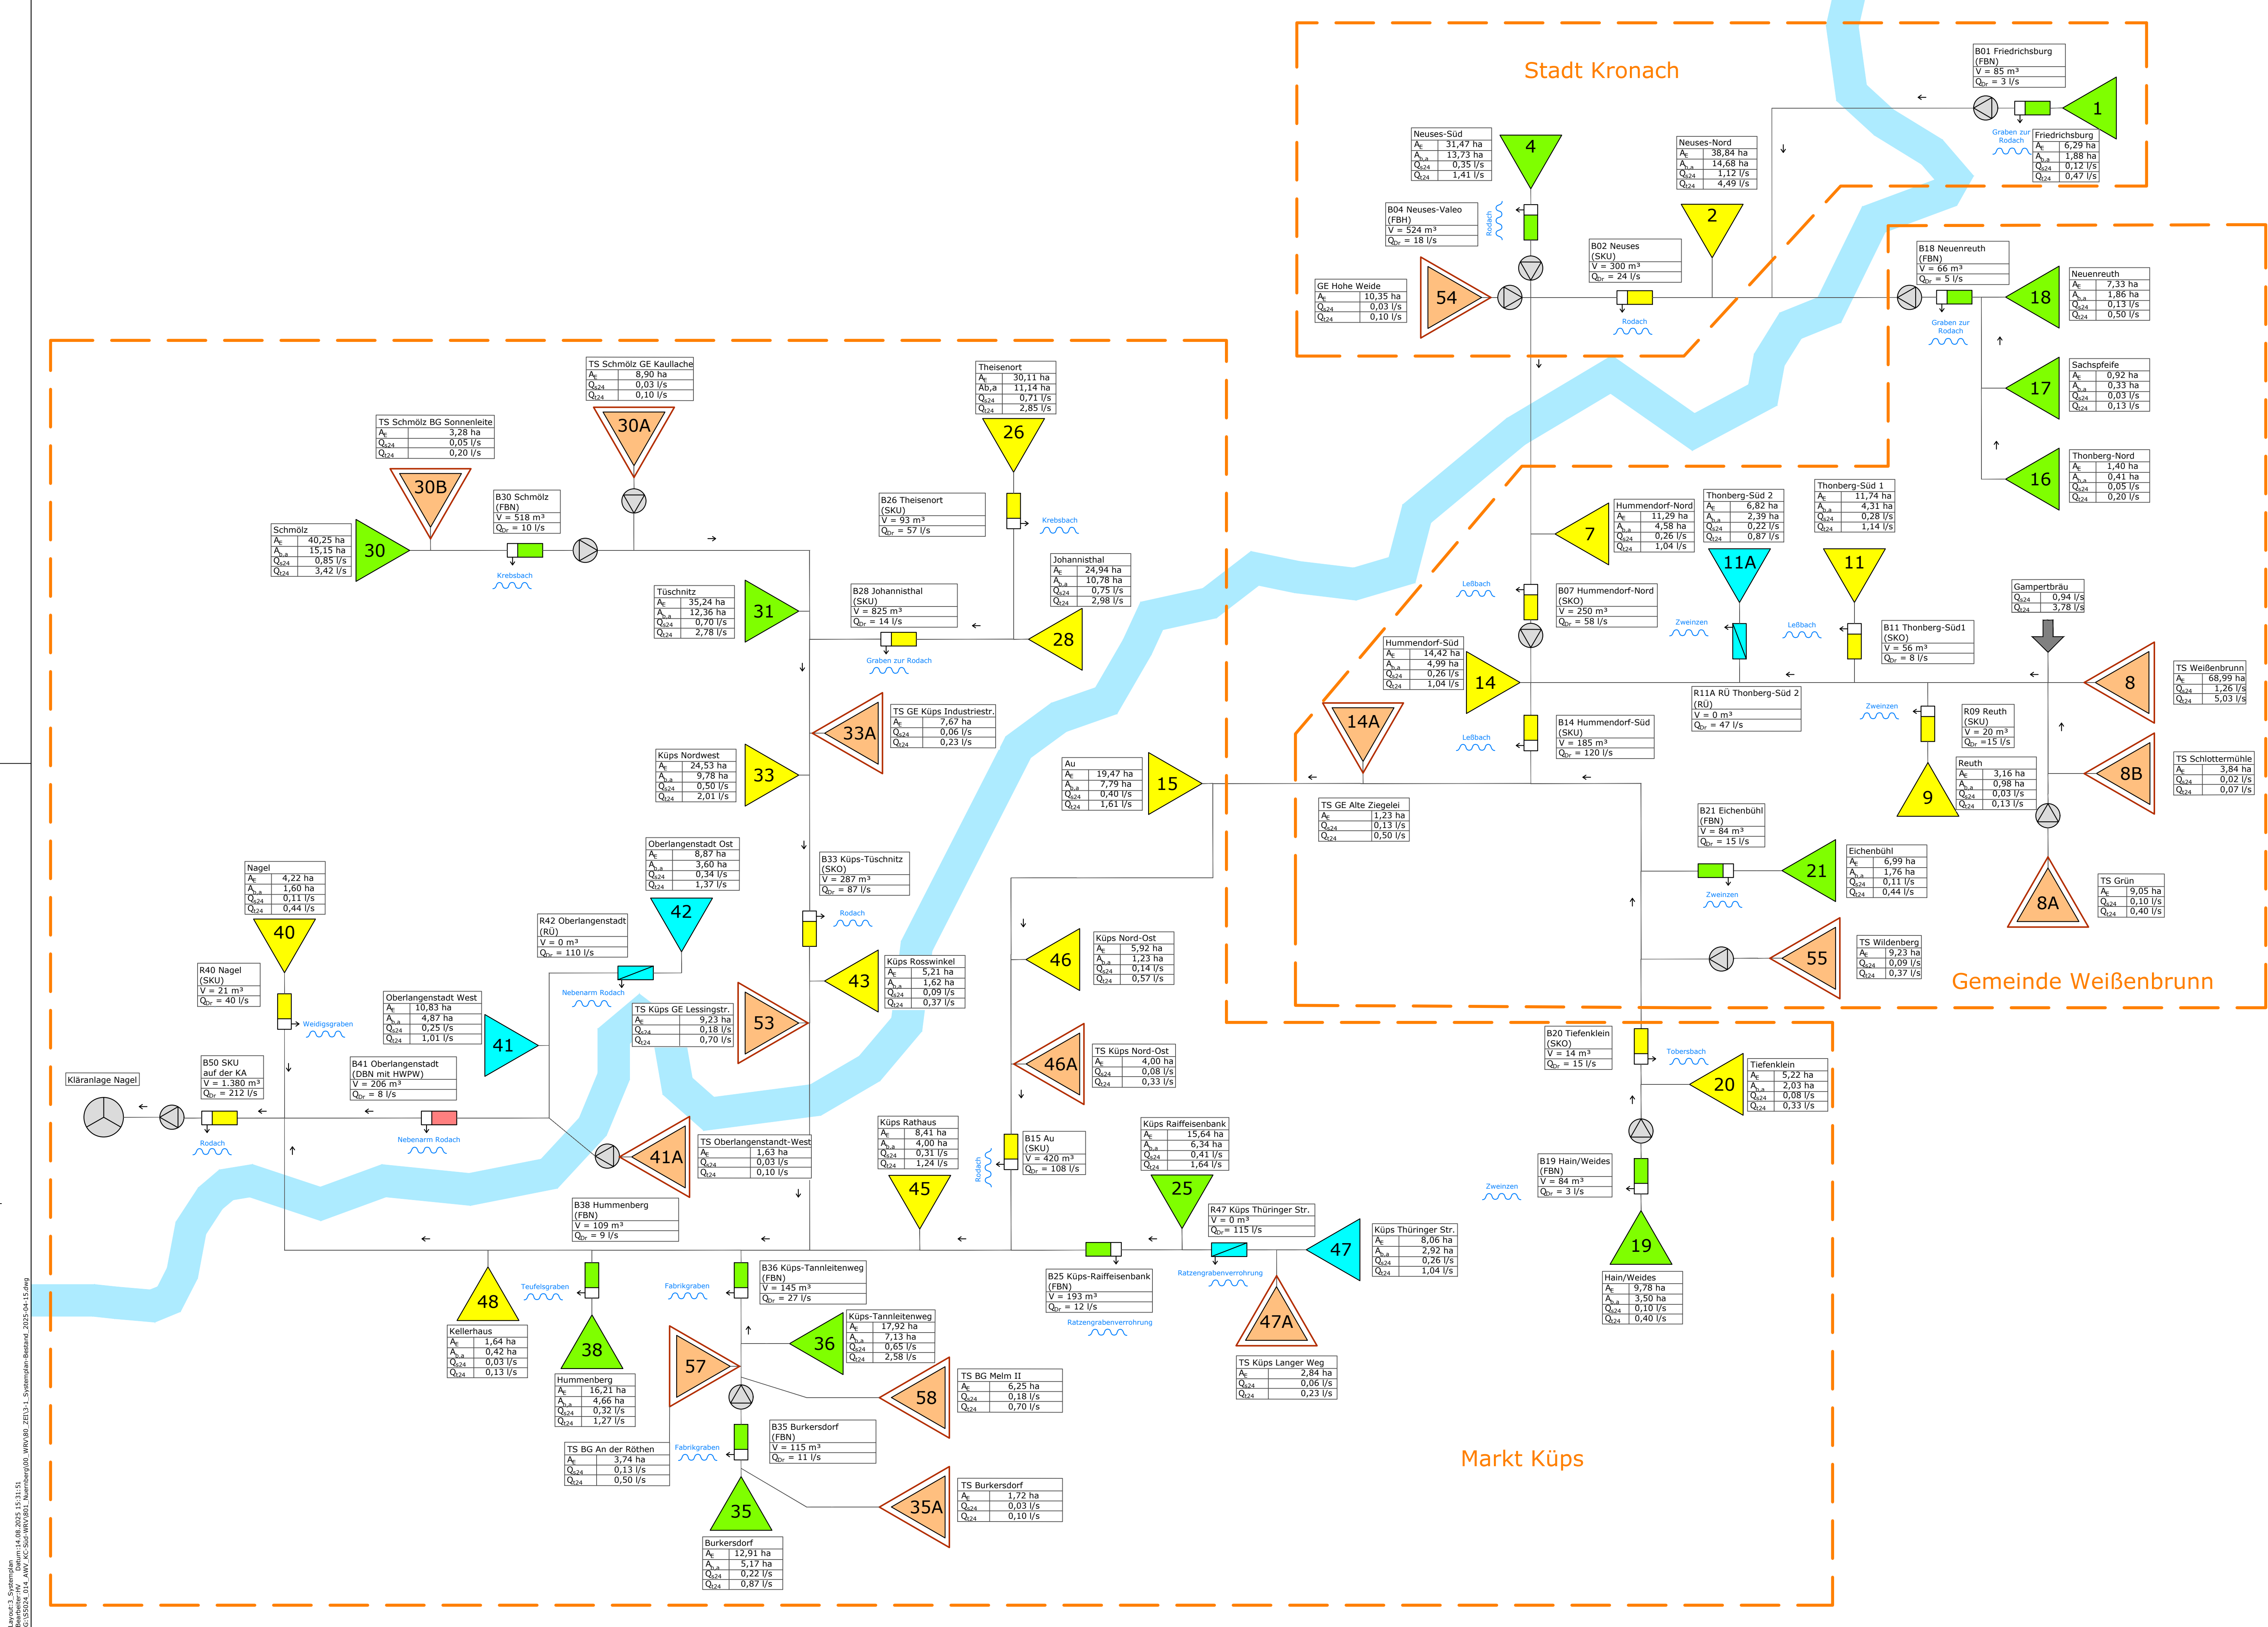
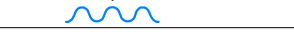
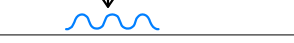
 
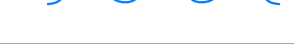


 

ZEICHENERKLÄRUNG	
	Lauf
	Staumauerkanal SKO - mit oben liegender Entlastung SKU - mit unten liegender Entlastung
	Fangbecken FBH - Hauptschluss FBN - Nebenschluss
	Durchlaufbecken DBH - Hauptschluss DBN - Nebenschluss
	Regenüberlauf
	Pumpwerk
	Kläranlage
	Vorfluter
	Teilezugsgebiet Mischsystem; farbige Zuordnung zum nachfolgenden Entlastungsbauwerk
	Teilezugsgebiet Trennsystem
	Einzeleinleiter
	Bestehende Bauwerke
	Geplante Bauwerke
	Gemeindegrenze

Höhenbezug: m + NN Koordinatensystem: Gauss-Krüger				
Index	Änderungen	geändert am	Name	geprüft am
Vorhaben:	AWW Kronach-Süd Antrag auf gehobene Erlaubnis zur Einleitung von entlastetem Mischwasser in den Vorfluter		Proj.-Nr.:	S5024_014
Vorhabensträger:	AWW Kronach-Süd Kronach		Anl.-Nr.:	3
Maßstab:	Wasserrechtsverfahren		Plan-Nr.:	3.1
o.M.	Systemplan		entw.	Mai 2025
	Bestand		gez.	Mai 2025
Vorhabensträger:	Abwasserverband Kronach-Süd Am Rathaus 1 96328 Küps		gepr.	19.05.2025
Entwurfsverfasser:		BSR SRP SCHNEIDER+PARTNER		
(Datum)		(Unterschrift)		

AWW Kronach-Süd
Antrag auf gehobene Erlaubnis zur Einleitung von
entlastetem Mischwasser in den Vorfluter