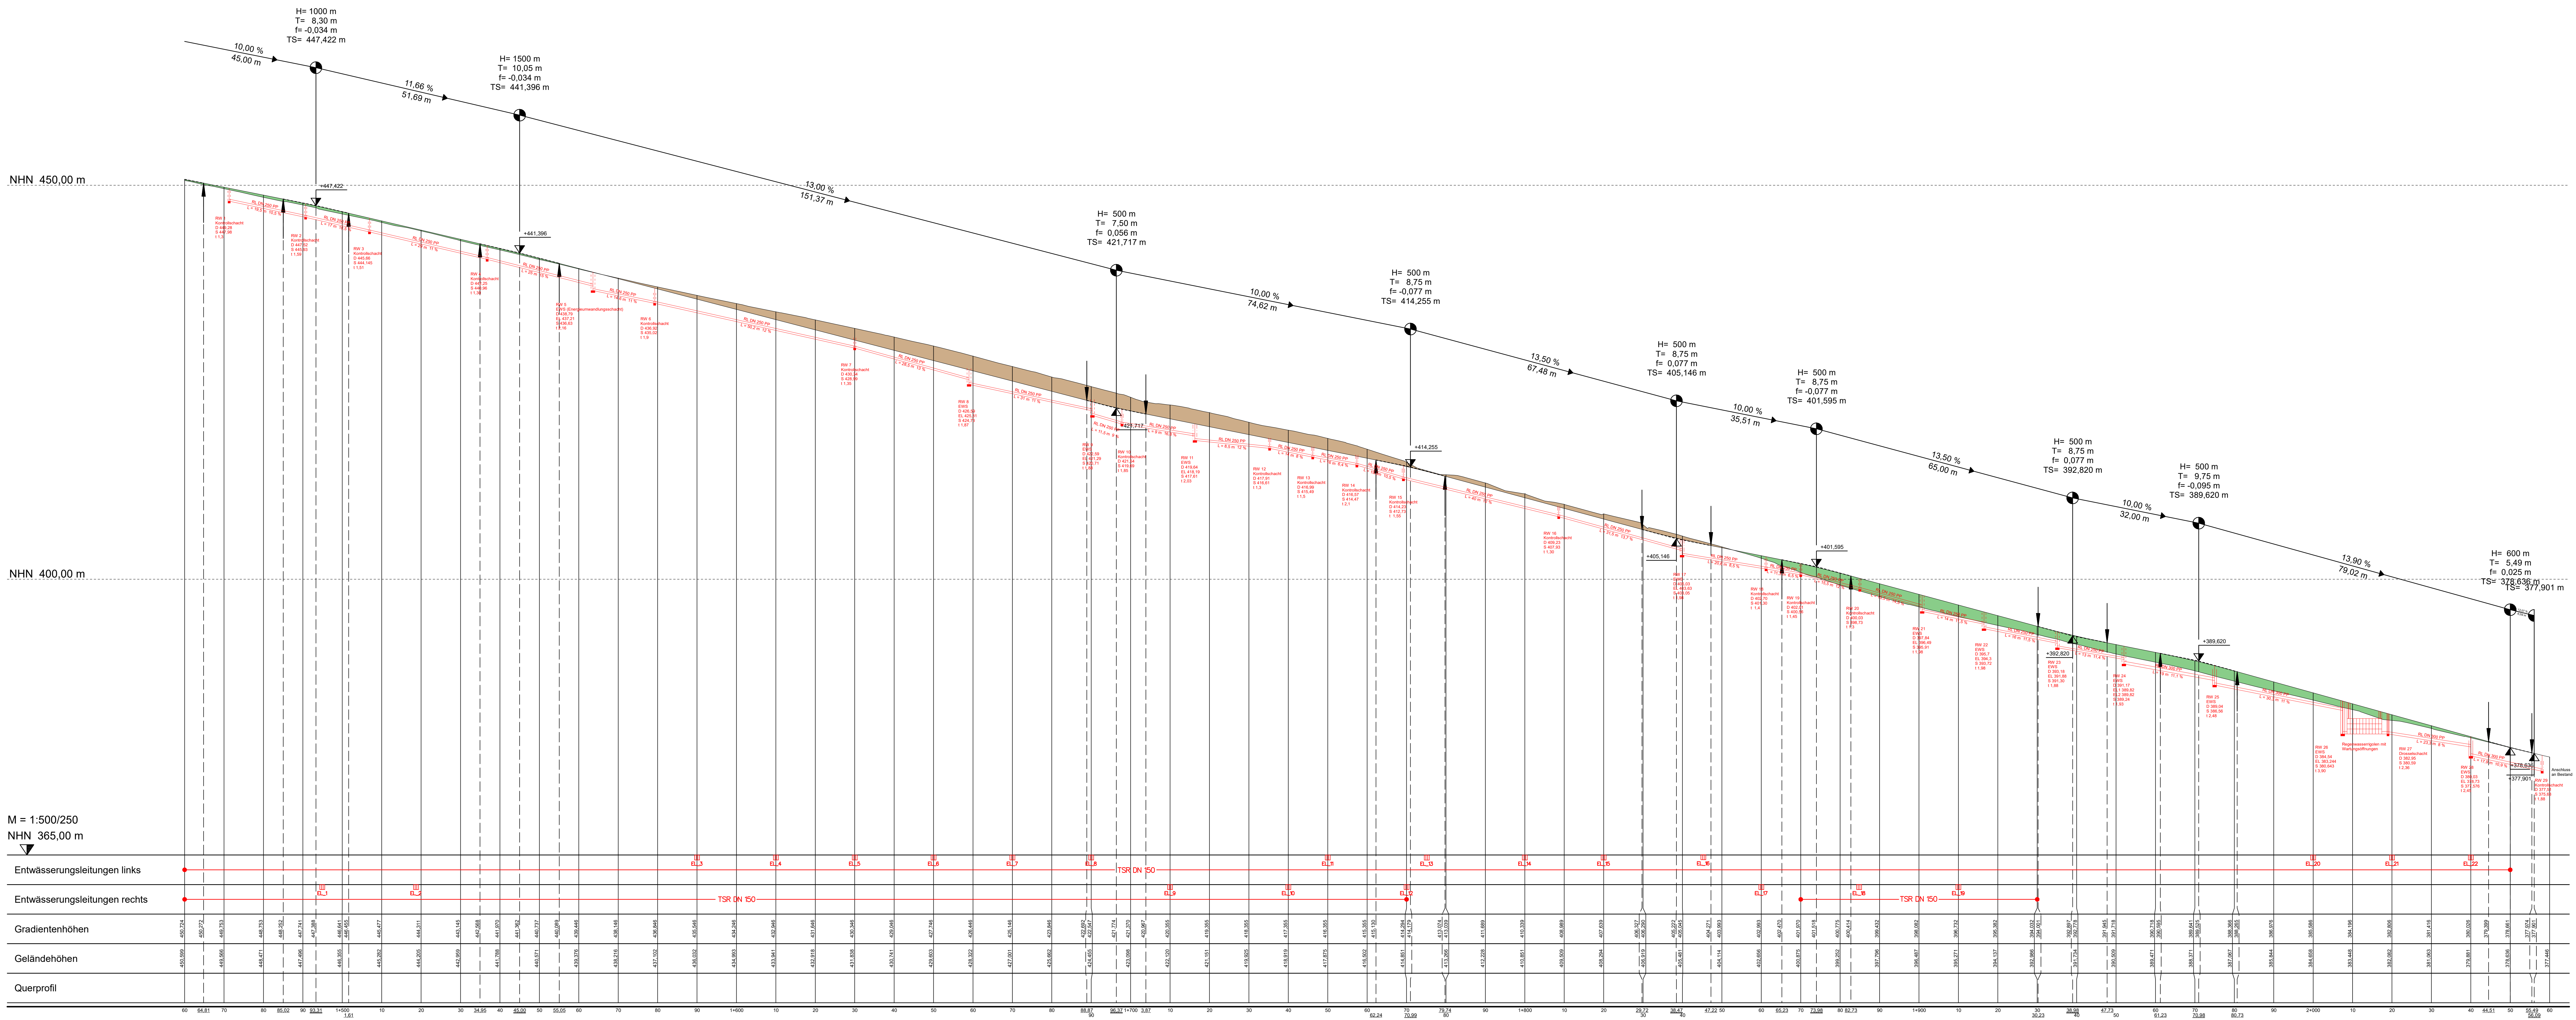


Zeichenerklärung:

	Neigungsbrechpunkt mit Angabe von Gefälle (-) und Steigung (+) in Prozent, Länge der Gefäll-/Steigungs- / Strecke und Halbmesser
	Beginn und Ende des Ausrundungshalbmessers
	Tangentenschliffpunkt / Höhenangabe
	Gradientenbruchpunkt / Gradientenliefpunkt
	Zufahrt / Einmündung rechts, links, rechts und links
	Damm- und Einschnittböschung
	Wechsel der DN
	Rohtiefleitung links
	Rohtiefleitung rechts
	Rohtiefleitung mitte
	Mulde / Graben links
	Mulde / Graben rechts
	Schacht links, mitte, rechts, mitte und rechts

EL = Einlauf

AL = Auslauf

SD = Schachtdeckel

SS = Schachtschleife

MF = Muldenform

ES = Einlaufschacht

AS = Abzurschacht

KS = Kontrollschacht

ME = Mäuleneinlauf

PF = Pultform

- Wasserrecht -

Nr.	Änderungen	geändert am	Name	geprüft am	Name								
Vorhaben: Antrag auf Wasserrechtliche Erlaubnis zur Einleitung von Niederschlagswasser aus den Vorflutbehörden der Ortsteile Eichstätt in Rottach des Wilhelmshthal in den Vorflutbereich Gemeinde Wilhelmshthal													
Landesbezirk: Kronach Gemeinde: Wilhelmshthal			Anlage: 05 Höhenplan Strecke mit Kanal										
Umfeld: 10350250			Projektnr.: 1.18.37.1										
Verfahrensbeteiligte:			<table style="width: 100%; border-collapse: collapse;"> <tr> <th style="width: 30%;">Tag</th> <th style="width: 70%;">Name</th> </tr> <tr> <td style="text-align: center;">01.10.2006</td> <td>Schubert</td> </tr> <tr> <td style="text-align: center;">06.10.2006</td> <td>Schubert</td> </tr> <tr> <td style="text-align: center;">09.10.2006</td> <td>Albrecht</td> </tr> </table>			Tag	Name	01.10.2006	Schubert	06.10.2006	Schubert	09.10.2006	Albrecht
Tag	Name												
01.10.2006	Schubert												
06.10.2006	Schubert												
09.10.2006	Albrecht												
Verfahrensbeteiligter: Gemeinde Wilhelmshthal Vorsitzende 1 <i>Wendelin Wehrhahn</i>			Entwurfsverfasser: ivs Ingenieurbüro für Bauwesen besonderer Ingenieure										
Datum: 22.01.2006 (unterschrift)			Datum: 22.01.2006 <i>Albrecht</i> (unterschrift)										