


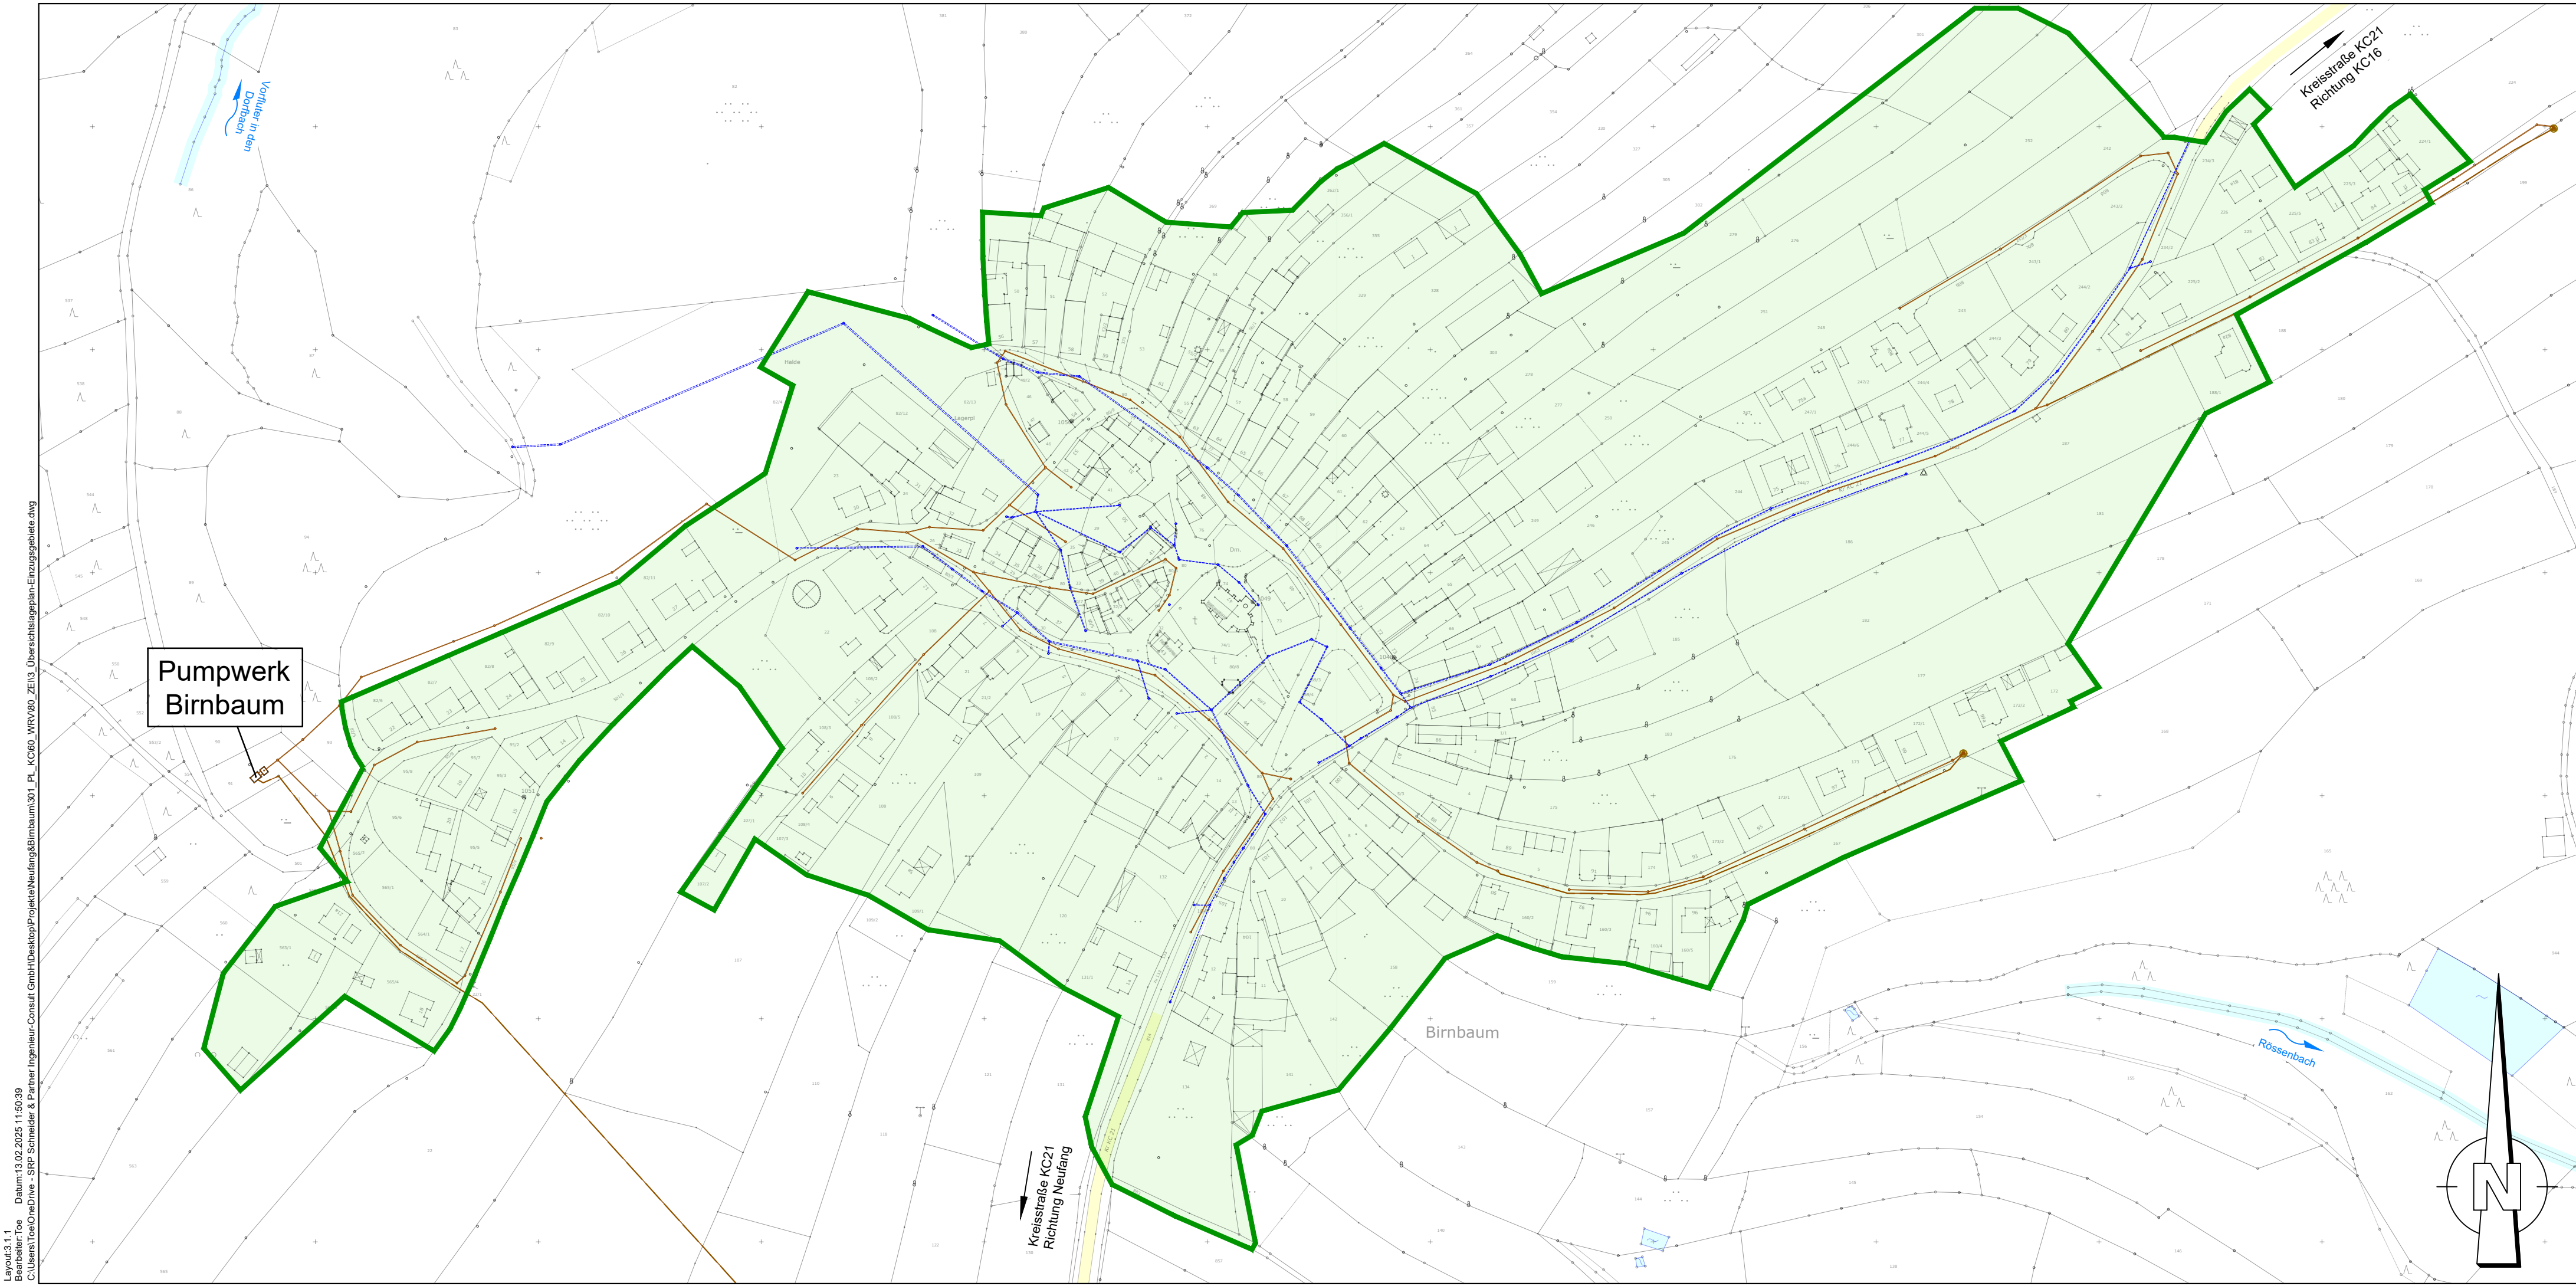

ZEICHENERKLÄRUNG			
Kanal:			
	best. Mischwasserkanal		best. Schmutzwasserkanal
	best. Regenwasserkanal		best. Schmutzwasser-Druckleitung
Einzugsflächen:			
	Einzugsgebiet Trennsystem		
Sonstige:			
	Kreisstraße		Gewässer

Höhenbezug: m + NN
Koordinatensystem: UTM

Index	Änderungen			geändert am	Name	geprüft am	Name
Vorhaben: AWA Steinwiesen WRV Regenwassereinleitungen, Mischwassereinleitung und Kläranlage in den Ortsteilen Birnbaum und Neufang				Proj.-Nr.		S1002_014	
				Anl.-Nr.		6	
				Plan-Nr.		3.1.1	
						Datum	Name
Vorhabensträger: Markt Steinwiesen							
Landkreis: Kronach							
Maßstab: 1:2.000 0,58 m²		Antrag auf wasserrechtliche Genehmigung Lageplan Birnbaum - Kläranlage		entw.		Feb. 2025	Natalie Pöpperl
				gez.		Feb. 2025	Nico Töwe
				gepr.		Feb. 2025	Walter Brandner
Vorhabensträger: Markt Steinwiesen Kirchstraße 4 96349 Steinwiesen				Entwurfsverfasser:			
				BSR SRP SCHNEIDER+PARTNER			
				n. v. Walter Brandner			
				21.02.2025			
				(Datum)			
(Datum)				(Unterschrift)			