


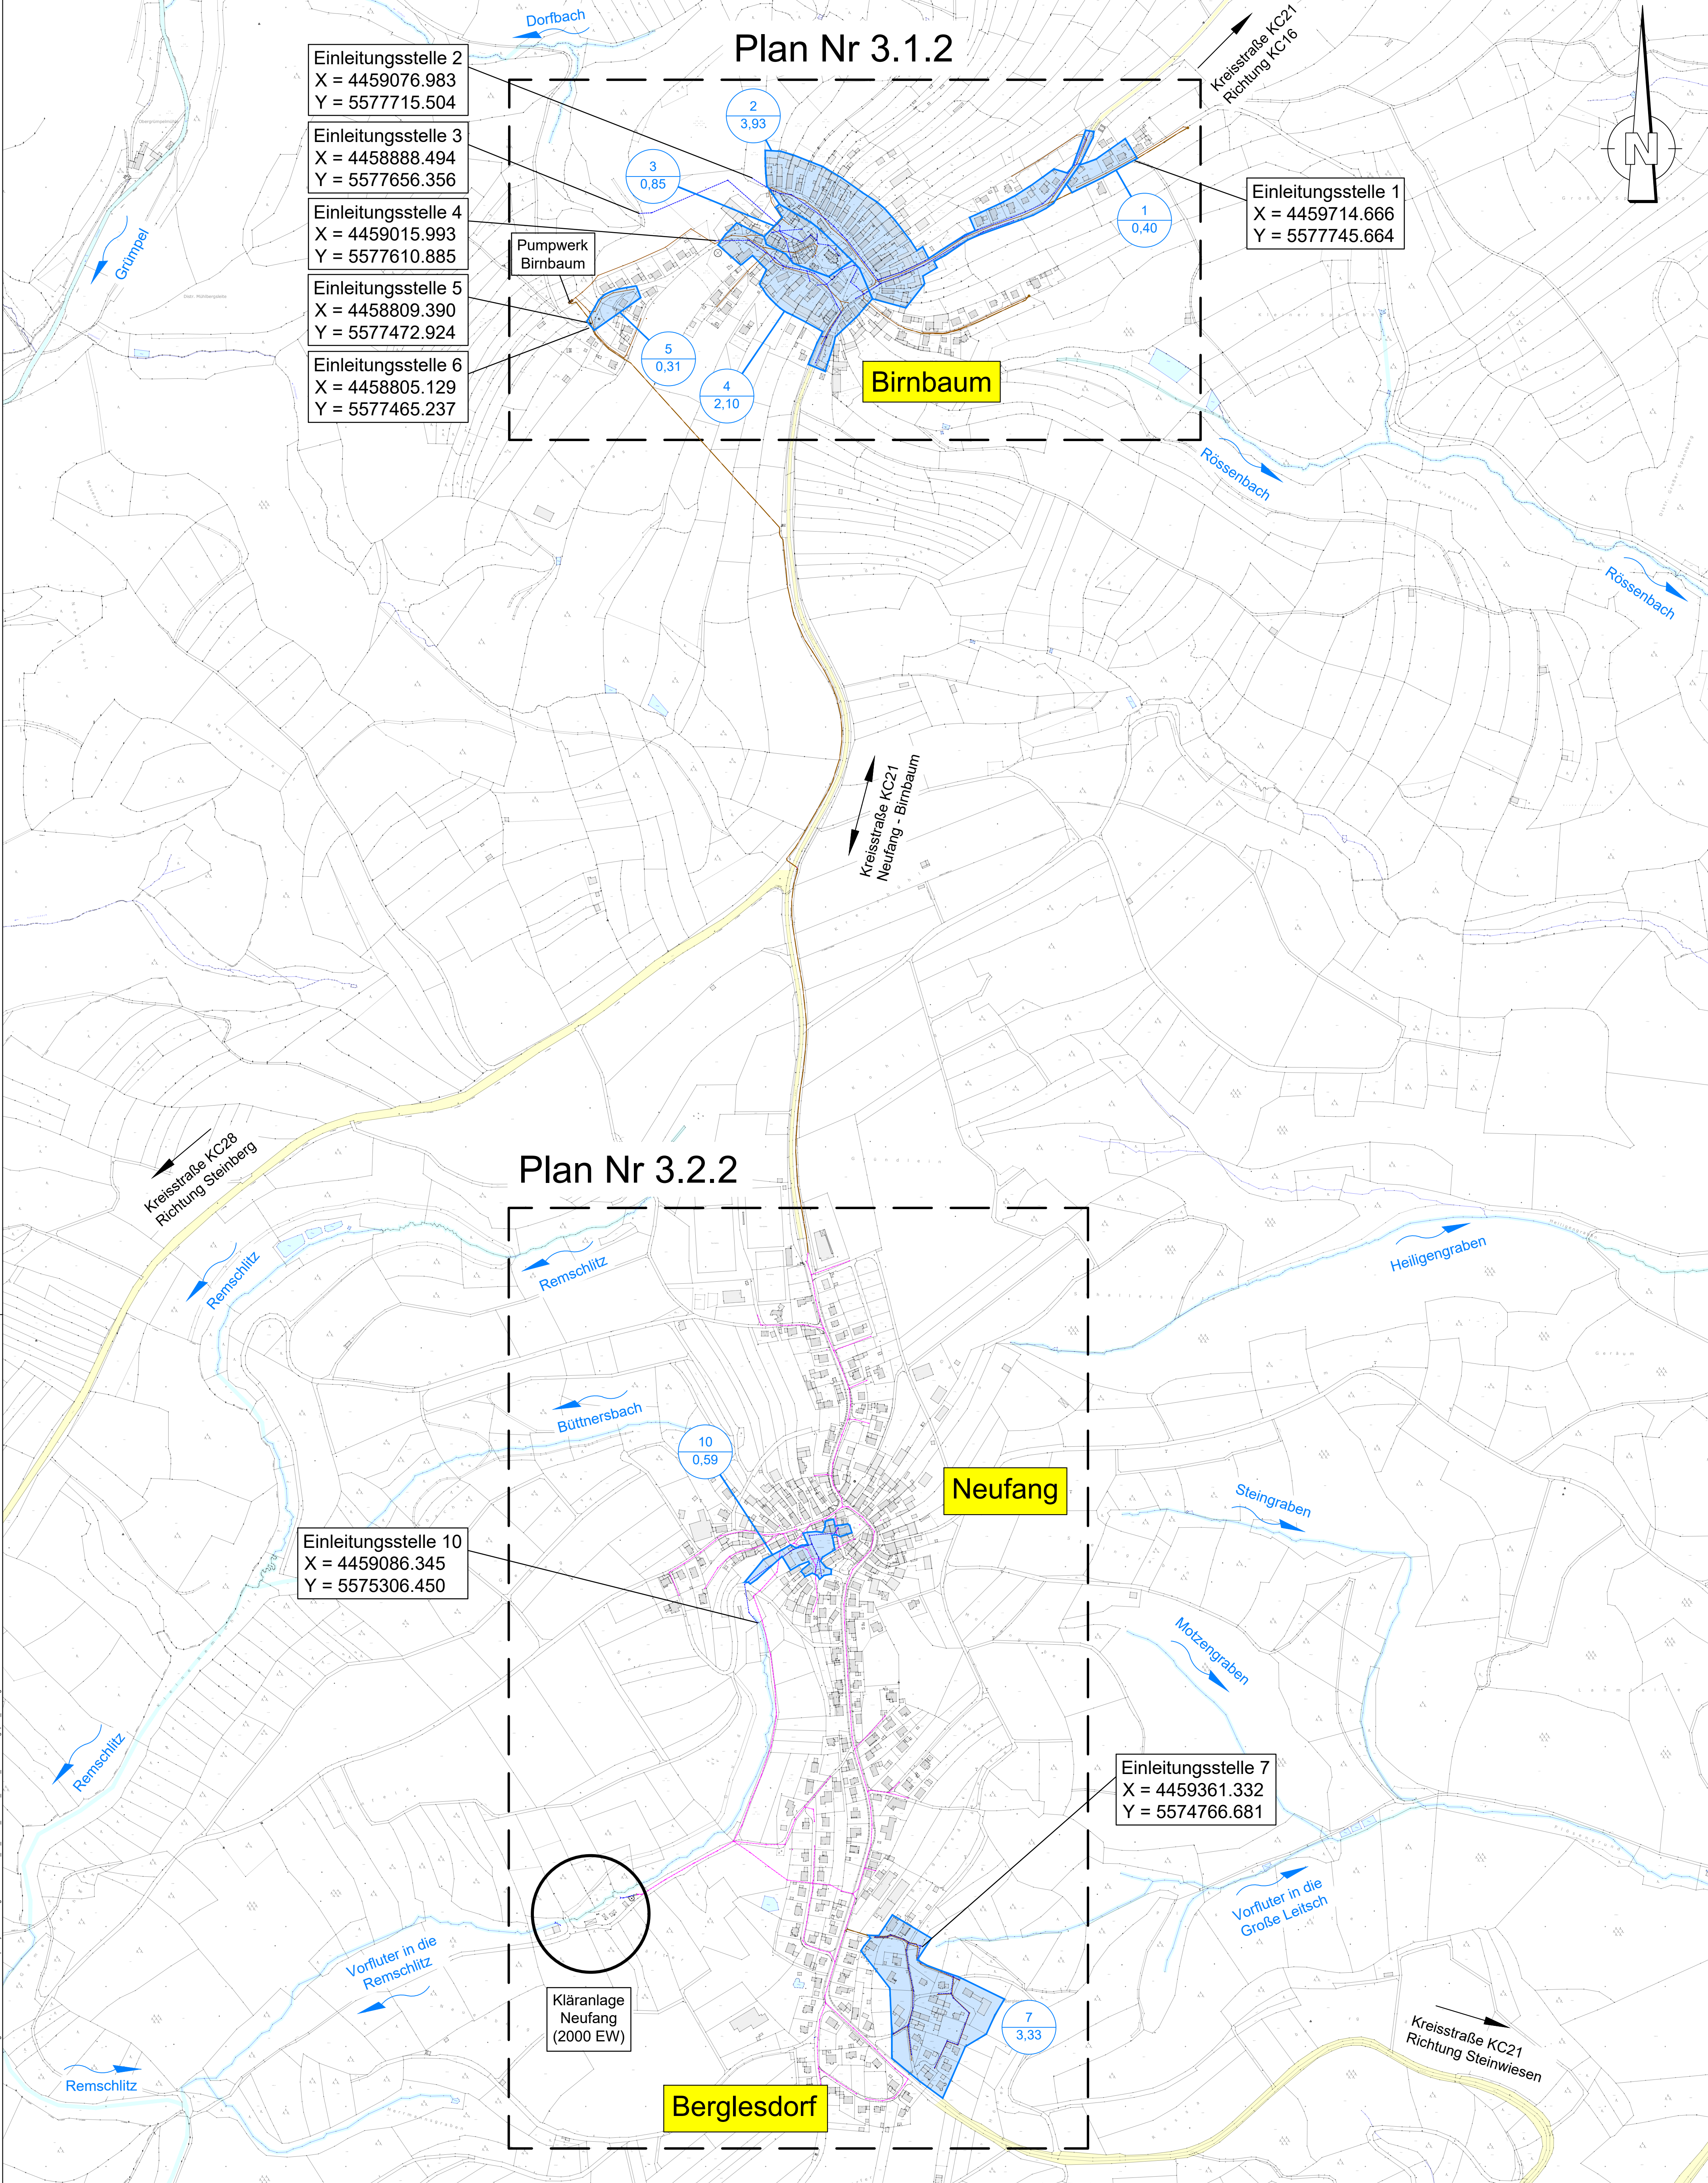

ZEICHENERKLÄRUNG			
Kanal:			
	best. Mischwasserkanal		best. Schmutzwasserkanal
	best. Regenwasserkanal		best. Schmutzwasser-Druckleitung
Sonstige:			
	Kreisstraße		Gewässer
Einzugsflächen:			
	Einzugsgebiet Regenwasserkanal		Einzugsgebiet Regenwasser Nummerierung System Fläche [ha]

Höhenbezug: m + NN Koordinatensystem: UTM				
Index	Änderungen	geändert am	Name	geprüft am
Vorhaben: AWA Steinwiesen WRV Regenwassereinleitungen, Mischwassereinleitung und Kläranlage in den Ortsteilen Birnbaum und Neufang		Proj.-Nr.	S1002_014	
Vorhabensträger: Markt Steinwiesen		Anl.-Nr.	6	
Landkreis: Kronach		Plan-Nr.	2.2	
Maßstab: 1:5.000		Datum	Name	
0,58 m²		entw.	Feb. 2025	Natalie Pöppert
Vorhabensträger: Markt Steinwiesen Kirchstraße 4 96349 Steinwiesen		gez.	Feb. 2025	Nico Töwe
		gepr.	Feb. 2025	Walter Brandner
		Einwurfsverfasser:		
		21.02.2025		

U:\proj2\...
...
...