


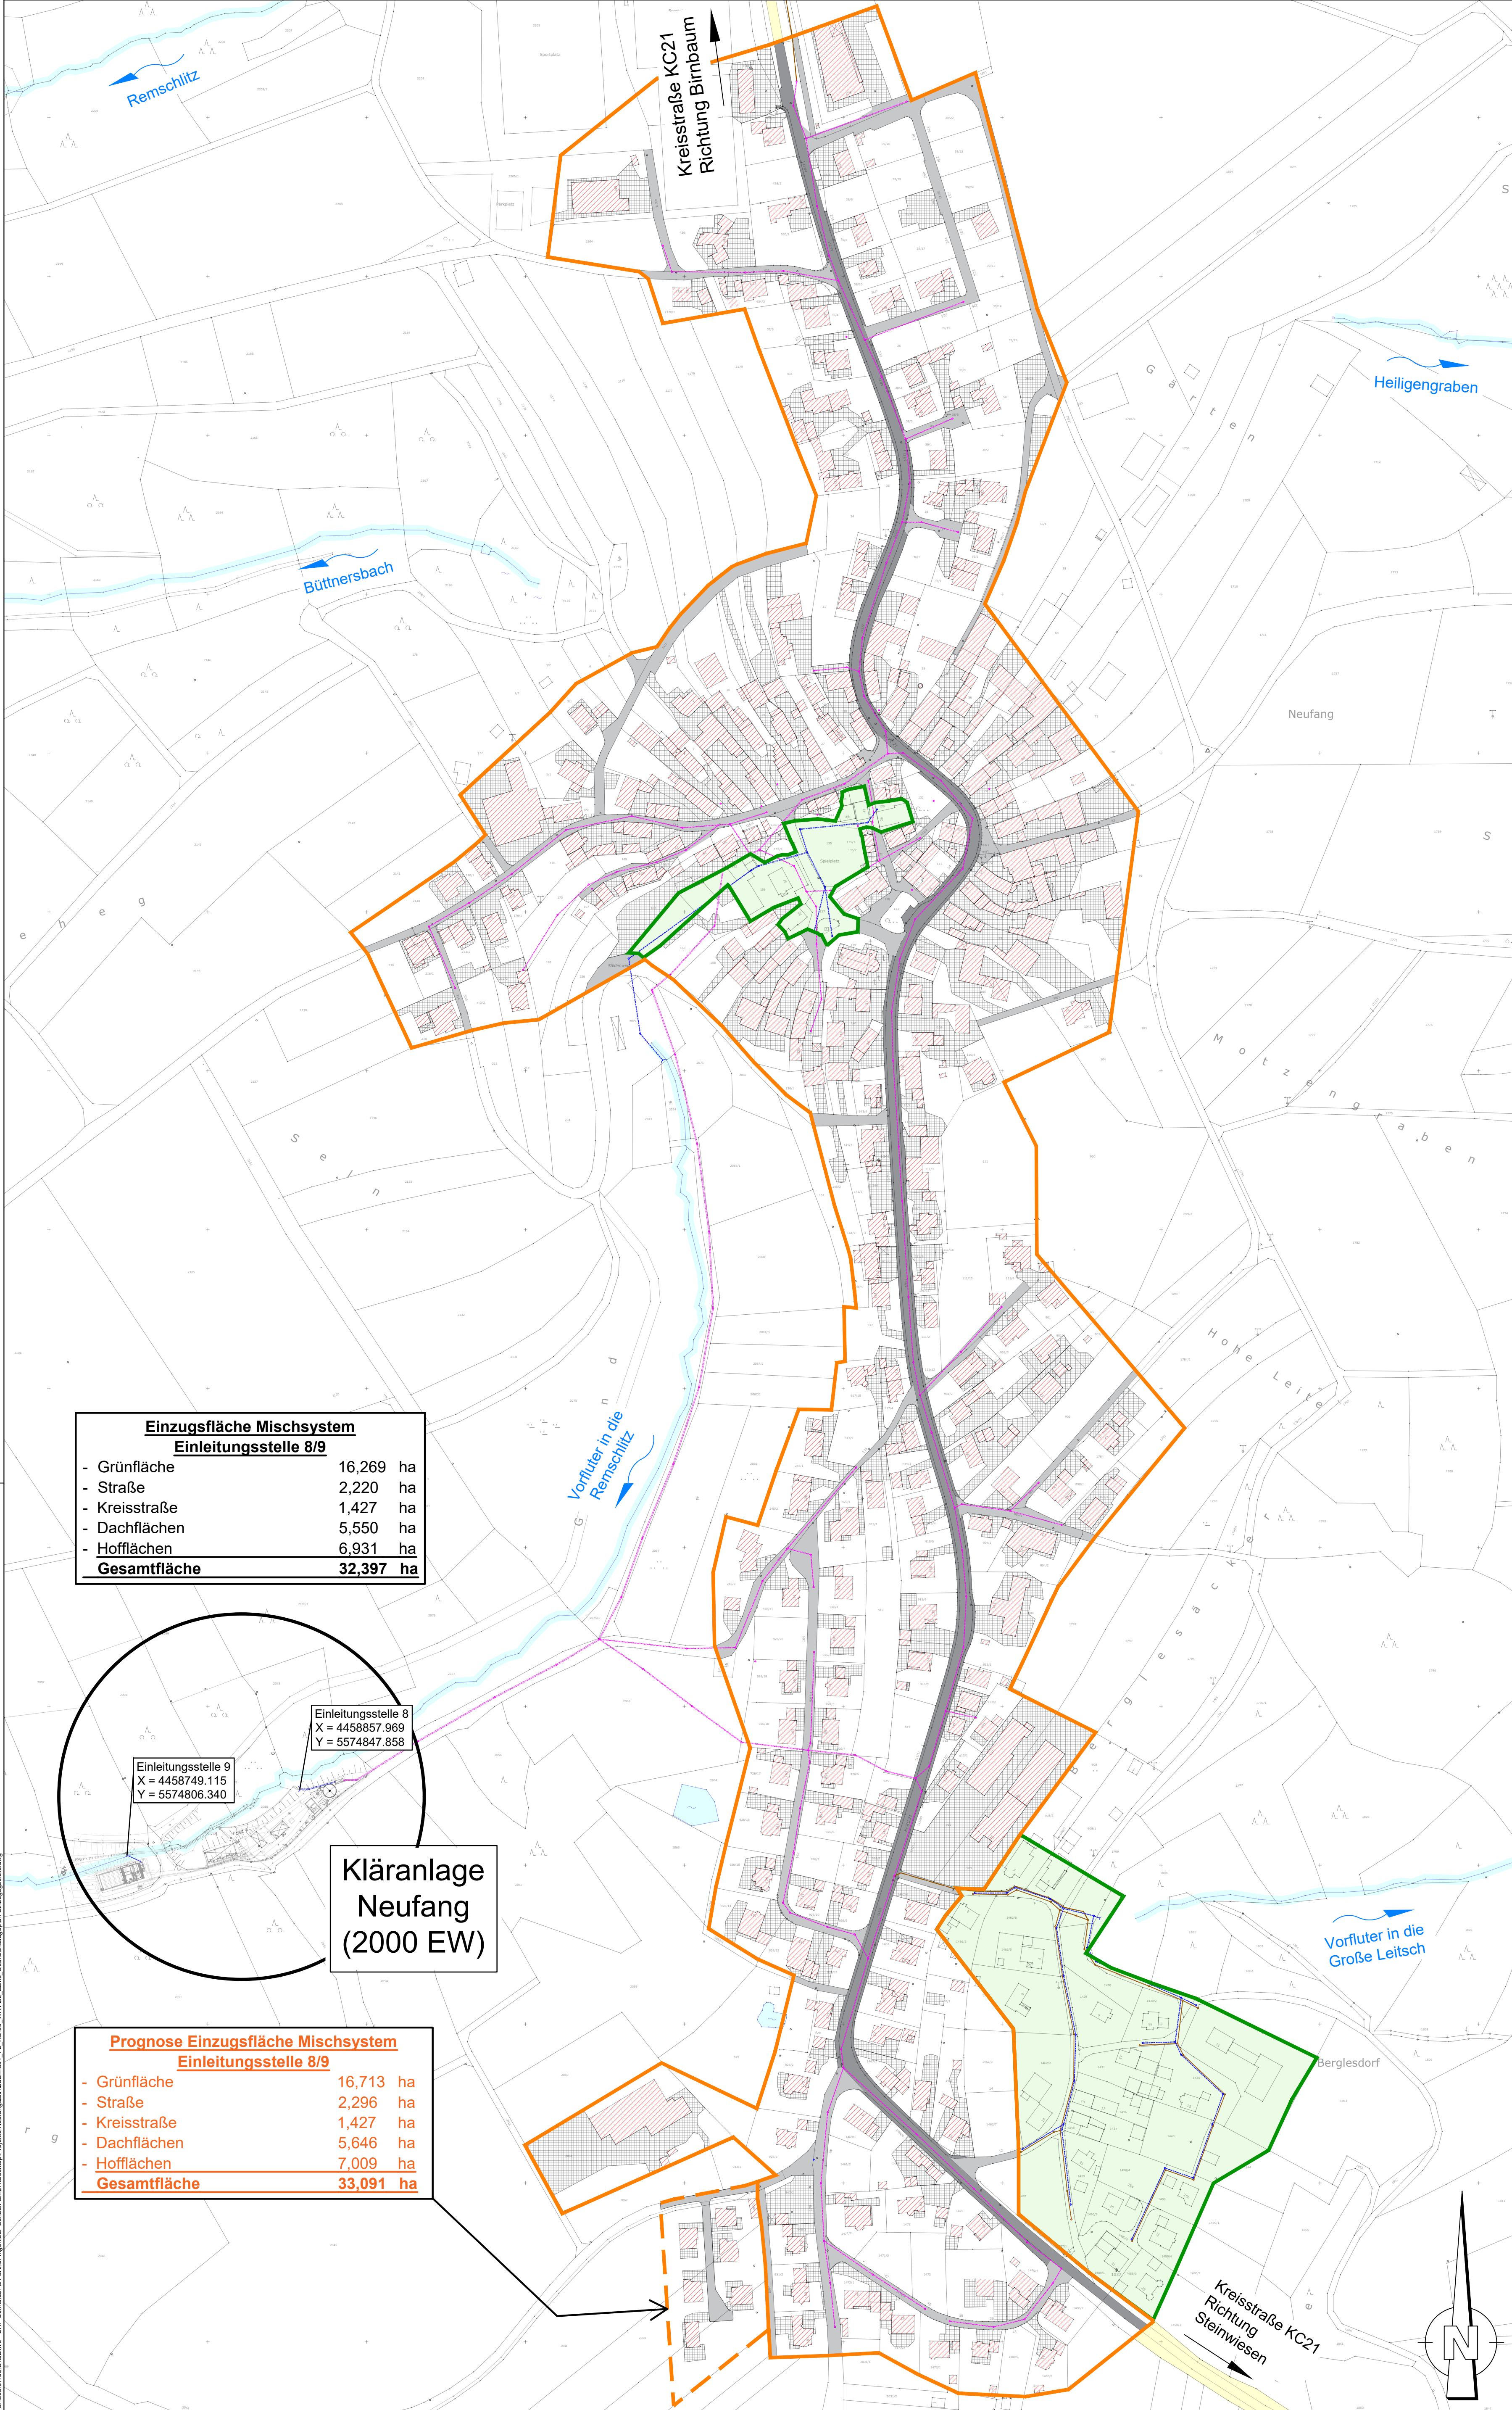

Einzugsfläche Mischsystem Einleitungsstelle 8/9		
- Grünfläche	16,269	ha
- Straße	2,220	ha
- Kreisstraße	1,427	ha
- Dachflächen	5,550	ha
- Hofflächen	6,931	ha
Gesamtfläche	32,397	ha

Prognose Einzugsfläche Mischsystem Einleitungsstelle 8/9		
- Grünfläche	16,713	ha
- Straße	2,296	ha
- Kreisstraße	1,427	ha
- Dachflächen	5,646	ha
- Hofflächen	7,009	ha
Gesamtfläche	33,091	ha

ZEICHENERKLÄRUNG			
Kanal:			
	best. Mischwasserkanal		best. Schmutzwasserkanal
	best. Regenwasserkanal		best. Schmutzwasser-Druckleitung
Einzugsflächen:			
	Einzugsgebiet Mischsystem		Einzugsgebiet Mischsystem Prognose
	Einzugsgebiet Trennsystem		
	Mischsystem Dachflächen		Mischsystem Hofflächen
	Mischsystem Kreisstraße		Mischsystem Straße
Sonstige:			
	Kreisstraße		Gewässer

Höhenbezug: m + NN Koordinatensystem: UTM					
Index	Änderungen	geändert am	Name	geprüft am	Name
Vorhaben: AWA Steinwiesen WRV Regenwassereinleitungen, Mischwassereinleitung und Kläranlage in den Ortsteilen Birnbaum und Neufang		Proj.-Nr.	S1002_014		
Vorhabensträger: Markt Steinwiesen Landkreis: Kronach		Anl.-Nr.	6		
Maßstab: 1:2.000 0,58 m²		Plan-Nr.	3.2.1		
Antrag auf wasserrechtliche Genehmigung		Datum			
Lageplan		entw.	Feb. 2025	Natalie Pöpperl	
Neufang - Kläranlage		gez.	Feb. 2025	Nico Töwe	
Vorhabensträger: Markt Steinwiesen Kirchstraße 4 96349 Steinwiesen		gepr.	Feb. 2025	Walter Brandner	
Entwurfsverfasser: BSR SRP SCHNEIDER+PARTNER		21.02.2025			
(Datum)		(Unterschrift)		(Datum)	