


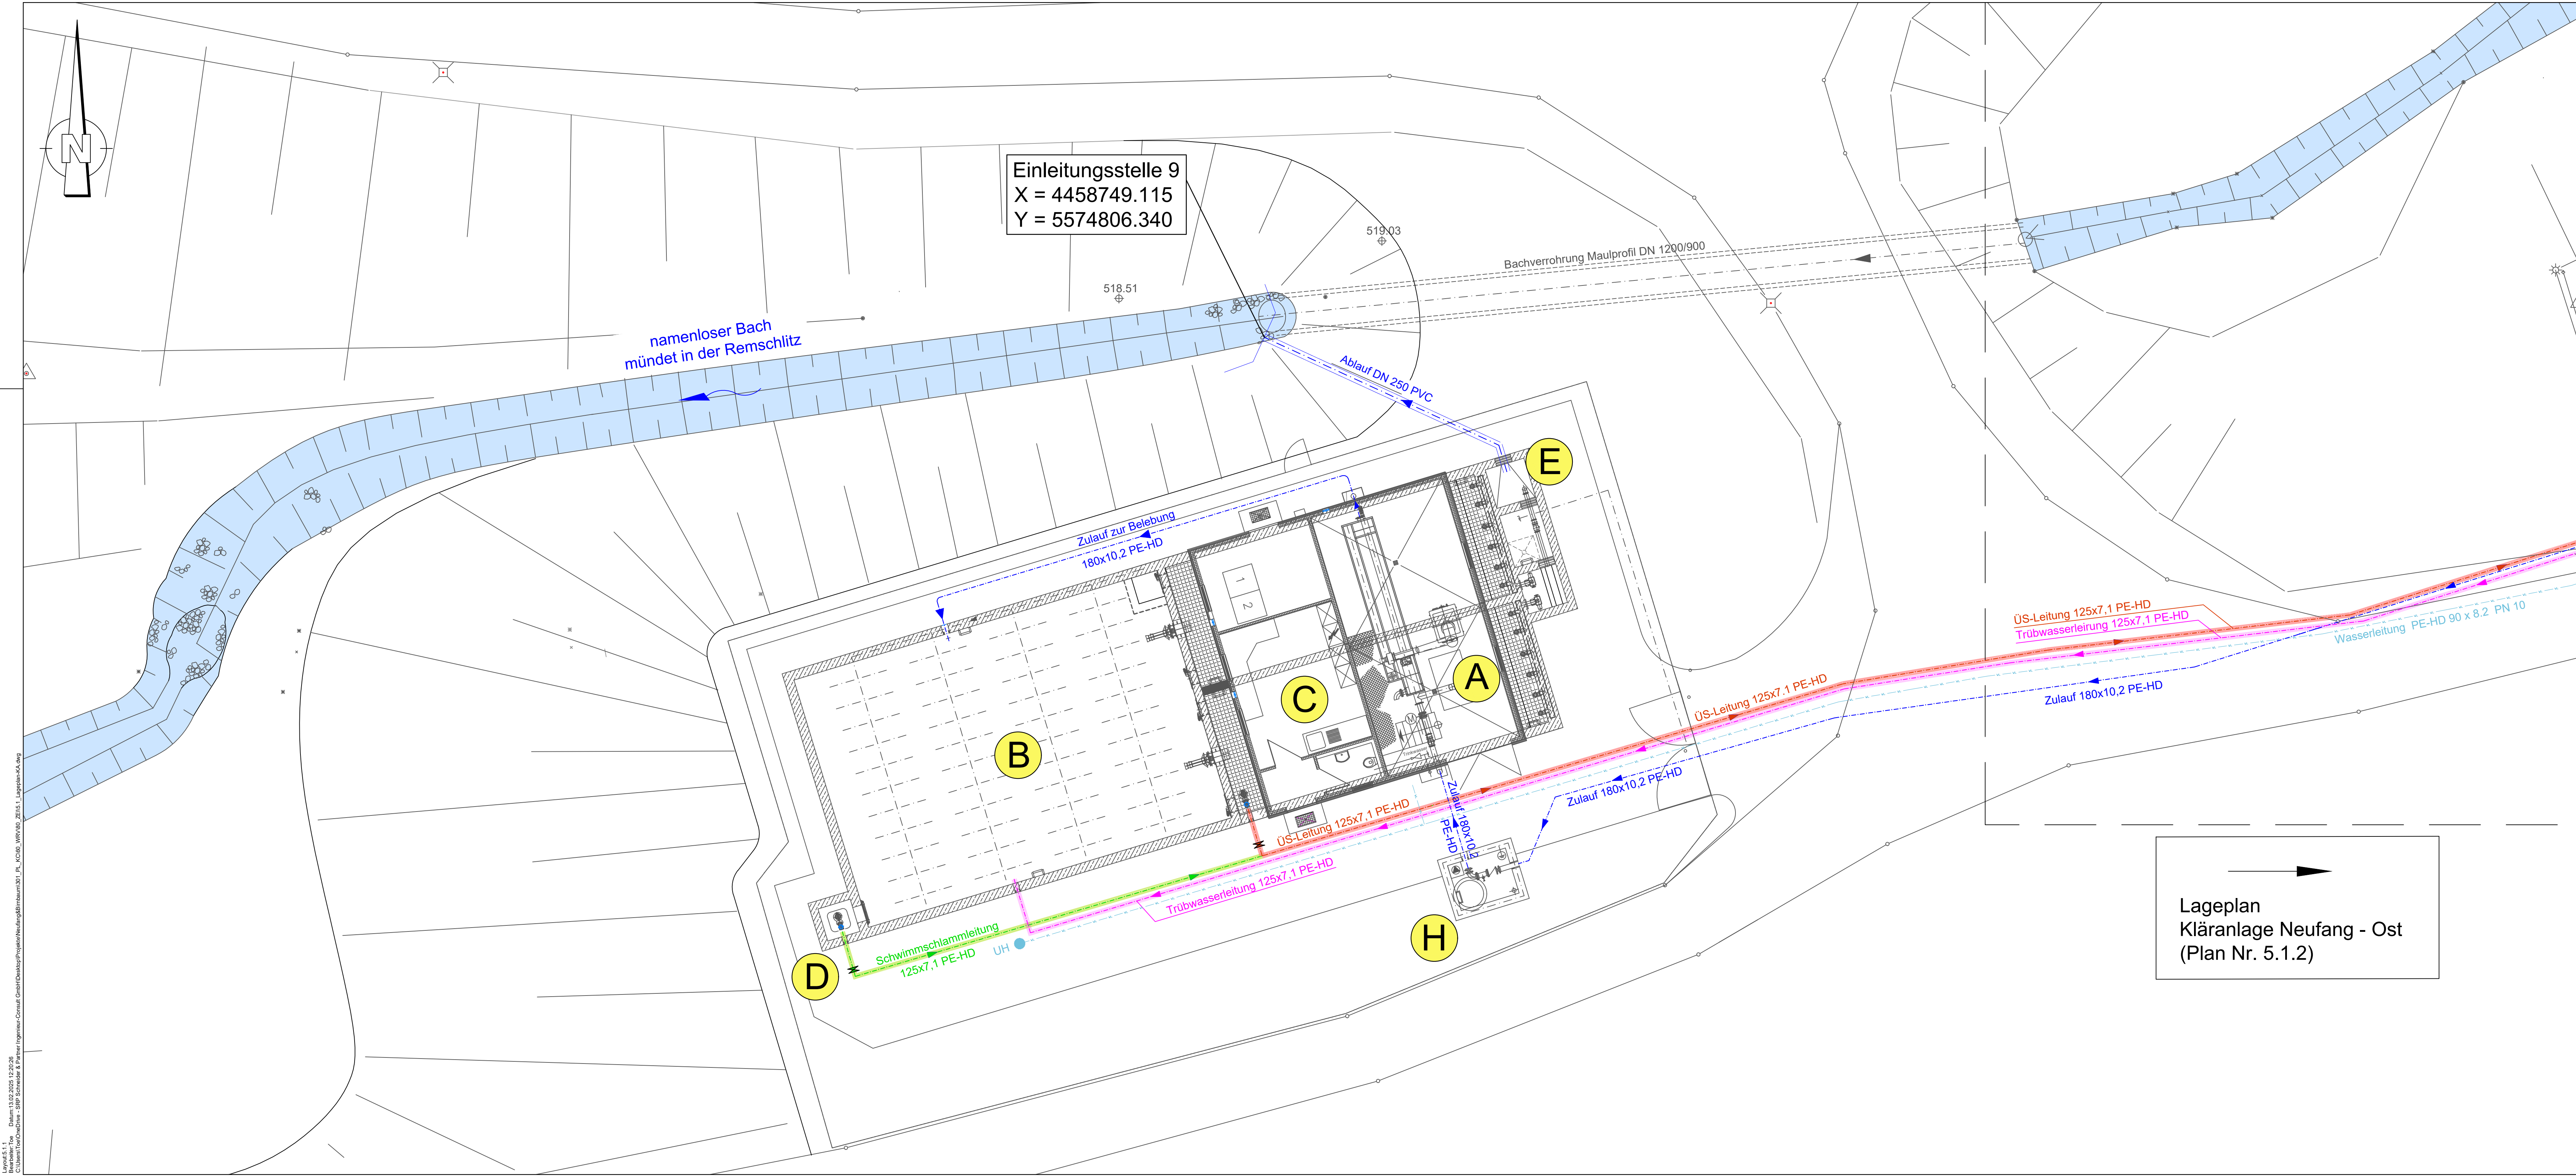

ZEICHENERKLÄRUNG			
Kanal/Rohrleitungen Kläranlage:			
	best. Mischwasserkanal		Zulauf Mischwasser Kläranlage
	Schwimmschlammleitung		Überschussschlammleitung
	Trübwasserleitung		Wasserleitung

- Kläranlage:
- A Betriebsgebäude (neu)
 - B Belebungsbecken
 - C Nachklärbecken
 - D Schwimmschlammumpenschacht
 - E Ablaufschacht mit Auslaufbauwerk
 - F Revisionsschacht
 - G Spülschacht
 - H Revisionsschacht am Betriebsgebäude
 - I Schlammspeicher
 - J Schlamm- und Filtratspeicher
 - K Betriebsgebäude (alt)
 - L Regenüberlaufbecken
 - M Trennbauwerk
 - N Schlammumpenschacht
 - O Stapelraum
- Biocos (Plan-Nr. 5.2)
- (Plan-Nr. 5.3)
- (Plan-Nr. 5.4)
- (Plan-Nr. 5.5)
- (Plan-Nr. 5.6)

Höhenbezug: m + NN			
Koordinatensystem: UTM			
Index	Änderungen	geändert am	Name
Vorhaben:	AWA Steinwiesen WRV Regenwassereinleitungen, Mischwassereinleitung und Kläranlage in den Ortsteilen Birnbaum und Neufang	Proj.-Nr.	S1002_014
Vorhabensträger:	Markt Steinwiesen	Anl.-Nr.	6
Landkreis:	Kronach	Plan-Nr.	5.1.1
Maßstab:	Antrag auf wasserrechtliche Genehmigung	Datum	Name
1:100	Lageplan	entw. Feb. 2025	Natalie Popperl
0,52 m²	Kläranlage Neufang - West	gez. Feb. 2025	Nico Towe
Vorhabensträger:	Markt Steinwiesen Kirchstraße 4 96349 Steinwiesen	gepr. Feb. 2025	Walter Brandner
Entwurfsverfasser:		BSR SRP SCHNEIDER+PARTNER	
(Datum)		21.02.2025	
(Unterschrift)		(Unterschrift)	