


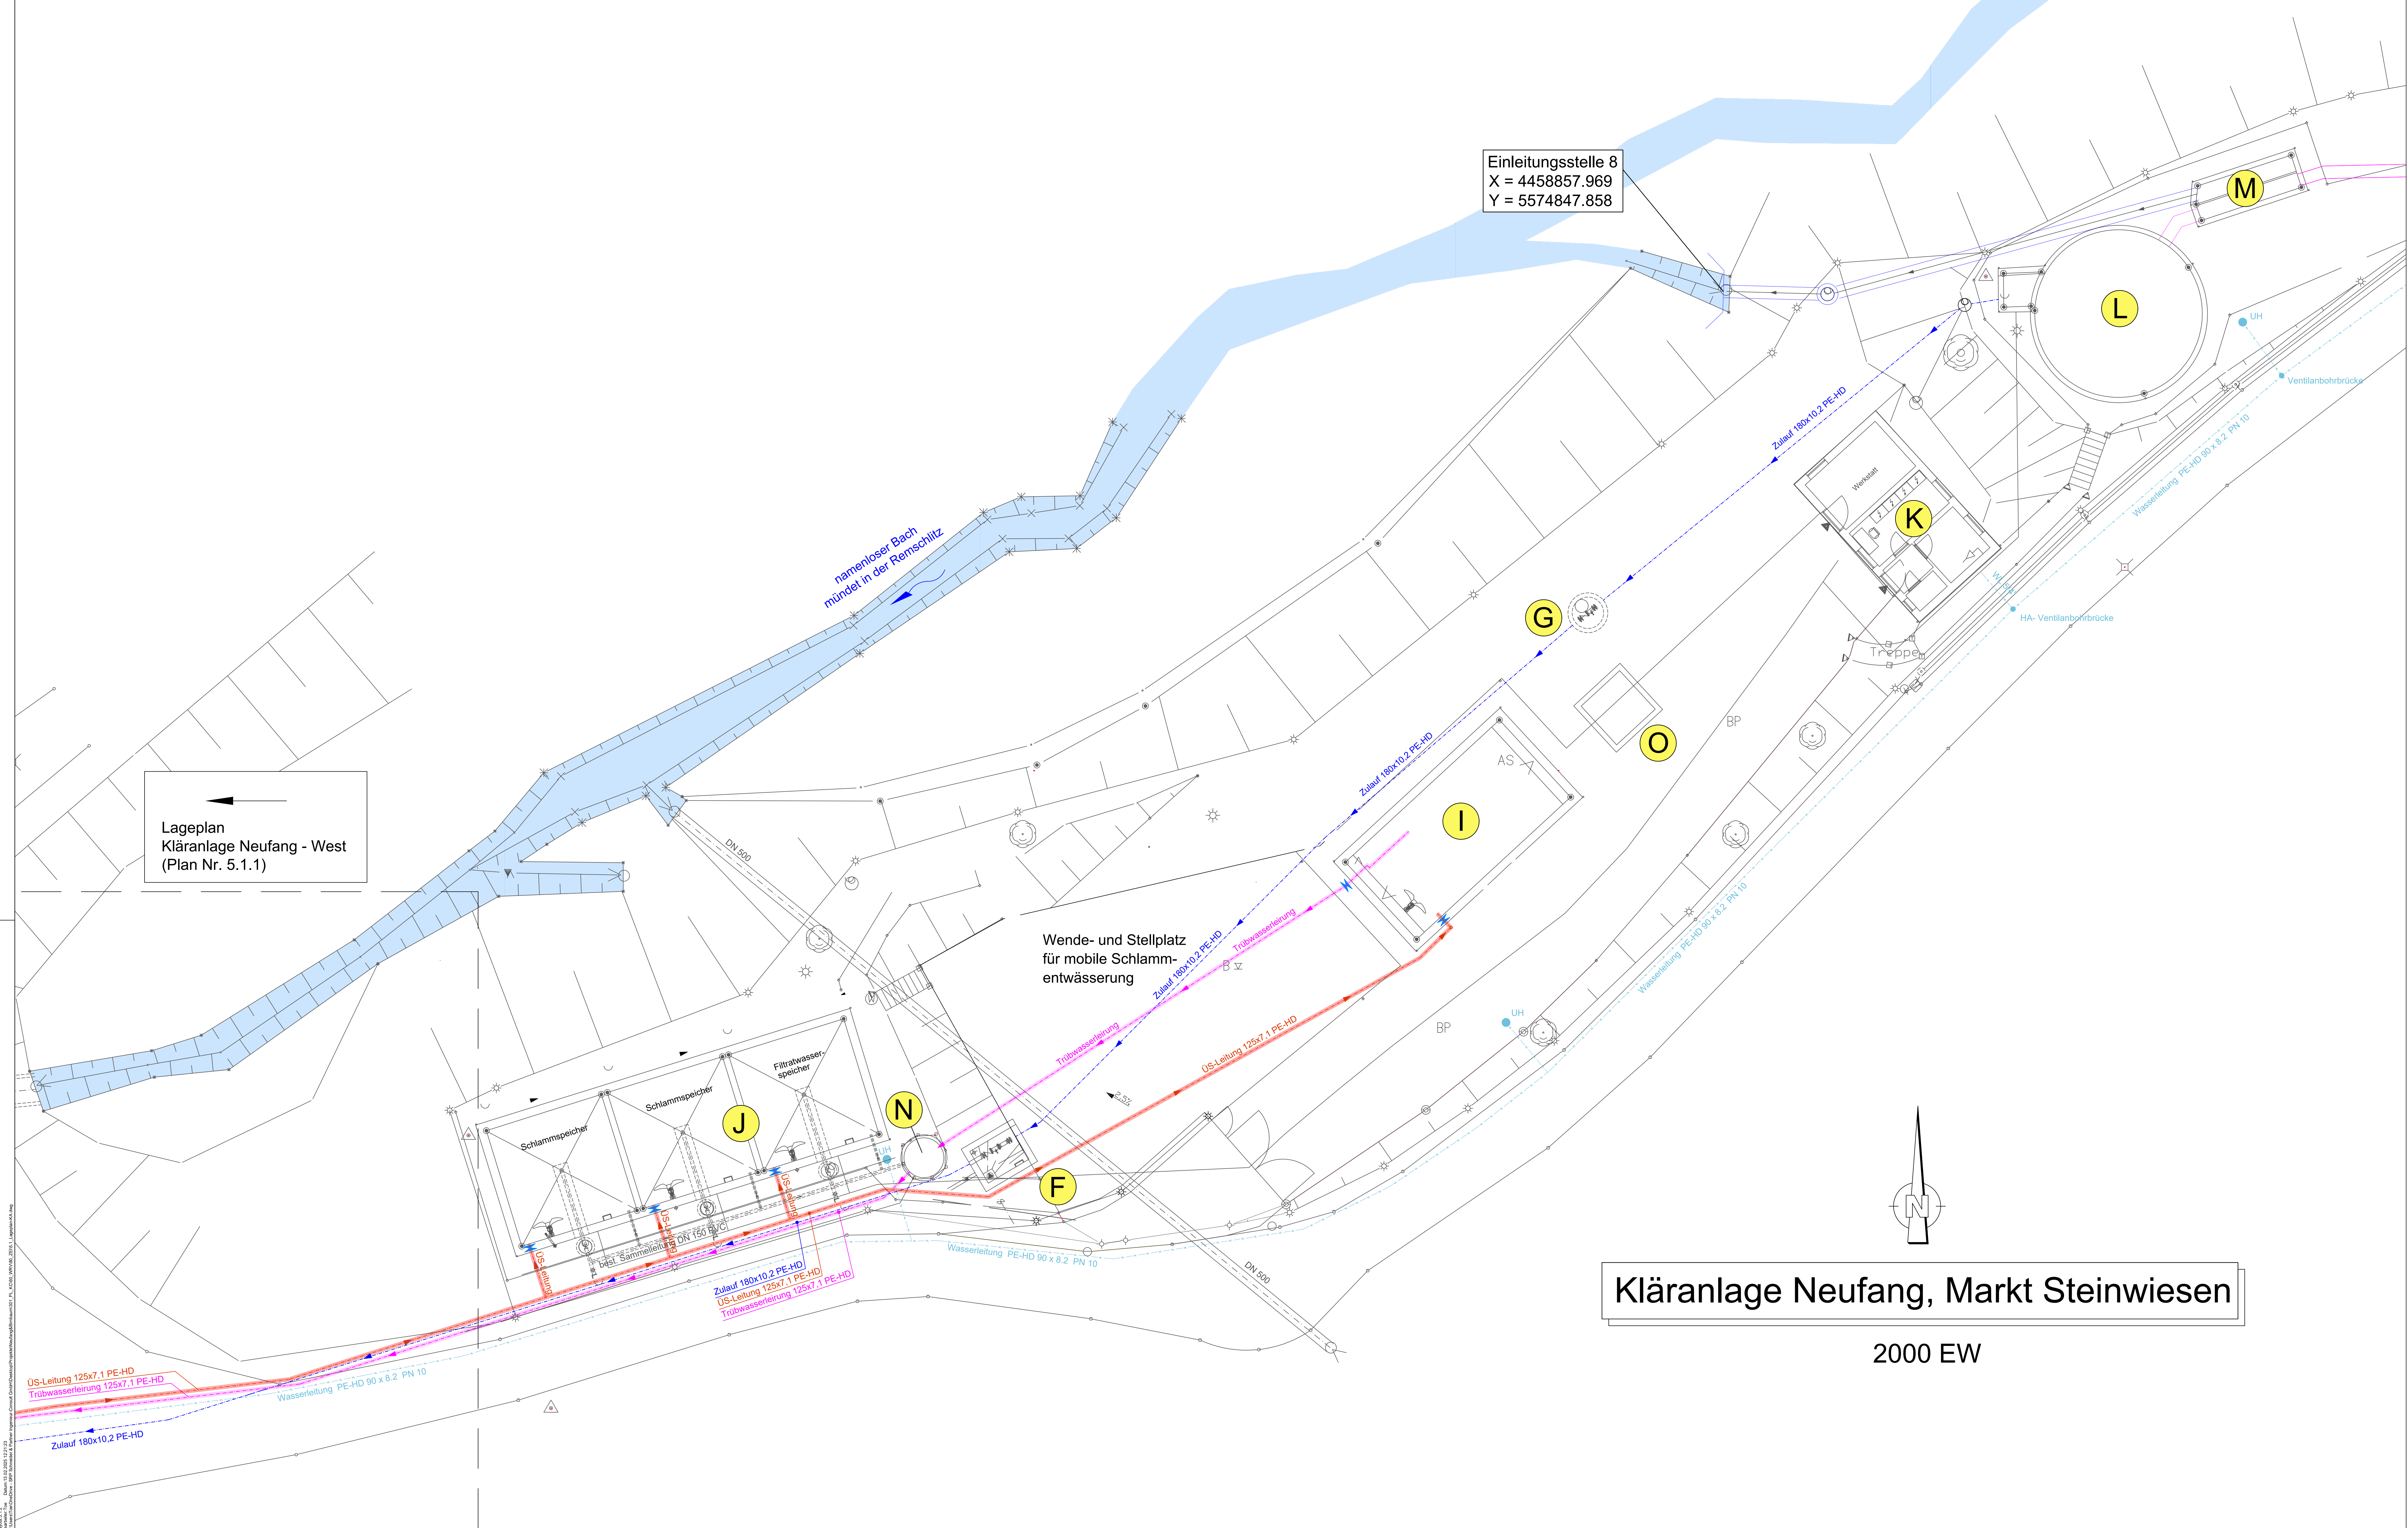

Lageplan
Kläranlage Neufang - West
(Plan Nr. 5.1.1)

Einleitungsstelle 8
X = 4458857.969
Y = 5574847.858

Wende- und Stellplatz
für mobile Schlamm-
entwässerung

Kläranlage Neufang, Markt Steinwiesen

2000 EW

ZEICHENERKLÄRUNG		
Kanal/Rohrleitungen Kläranlage:		
	best. Mischwasserkanal	Zulauf Mischwasser Kläranlage
	Schwimmschlammleitung	Überschussschlammleitung
	Trübwasserleitung	Wasserleitung

- Kläranlage:
- A Betriebsgebäude (neu)
 - B Belebungsbecken
 - C Nachklärbecken
 - D Schwimmschlammumpenschacht
 - E Ablaufschacht mit Auslaufbauwerk
 - F Revisionschacht
 - G Spülschacht
 - H Revisionschacht am Betriebsgebäude
 - I Schlamm Speicher
 - J Schlamm- und Filtratspeicher
 - K Betriebsgebäude (alt)
 - L Regenüberlaufbecken
 - M Trennbauwerk
 - N Schlammumpenschacht
 - O Stapelraum
- Biocos (Plan-Nr. 5.2)
- (Plan-Nr. 5.3)
- (Plan-Nr. 5.4)
- (Plan-Nr. 5.5)
- (Plan-Nr. 5.6)

Höhenbezug: m + NN Koordinatensystem: UTM			
Index	Änderungen	geändert am	Name
Vorhaben:	AWA Steinwiesen WRV Regenwasserreinigung, Mischwasserreinigung und Kläranlage in den Ortsteilen Birnbaum und Neufang	Proj.-Nr.	S1002_014
Vorbereitender:	Markt Steinwiesen	Aut.-Nr.	6
Landkreis:	Kronach	Plan-Nr.	5.1.2
Maßstab:	Antrag auf wasserrechtliche Genehmigung	Datum	Name
1:100	Lageplan	entw.	Feb. 2025 Natalie Pöppert
1:00 m²	Kläranlage Neufang - Ost	gez.	Feb. 2025 Neo Töwe
Vorbereitender:	Markt Steinwiesen Kronach	gepr.	Feb. 2025 Walter Brandner
Entwurfverfasser:	BSR SRP SCHNEIDER+PARTNER	(Datum)	(Unterschrift)
(Datum)	(Unterschrift)	21.02.2025	(Unterschrift)