




Schnitt A-A

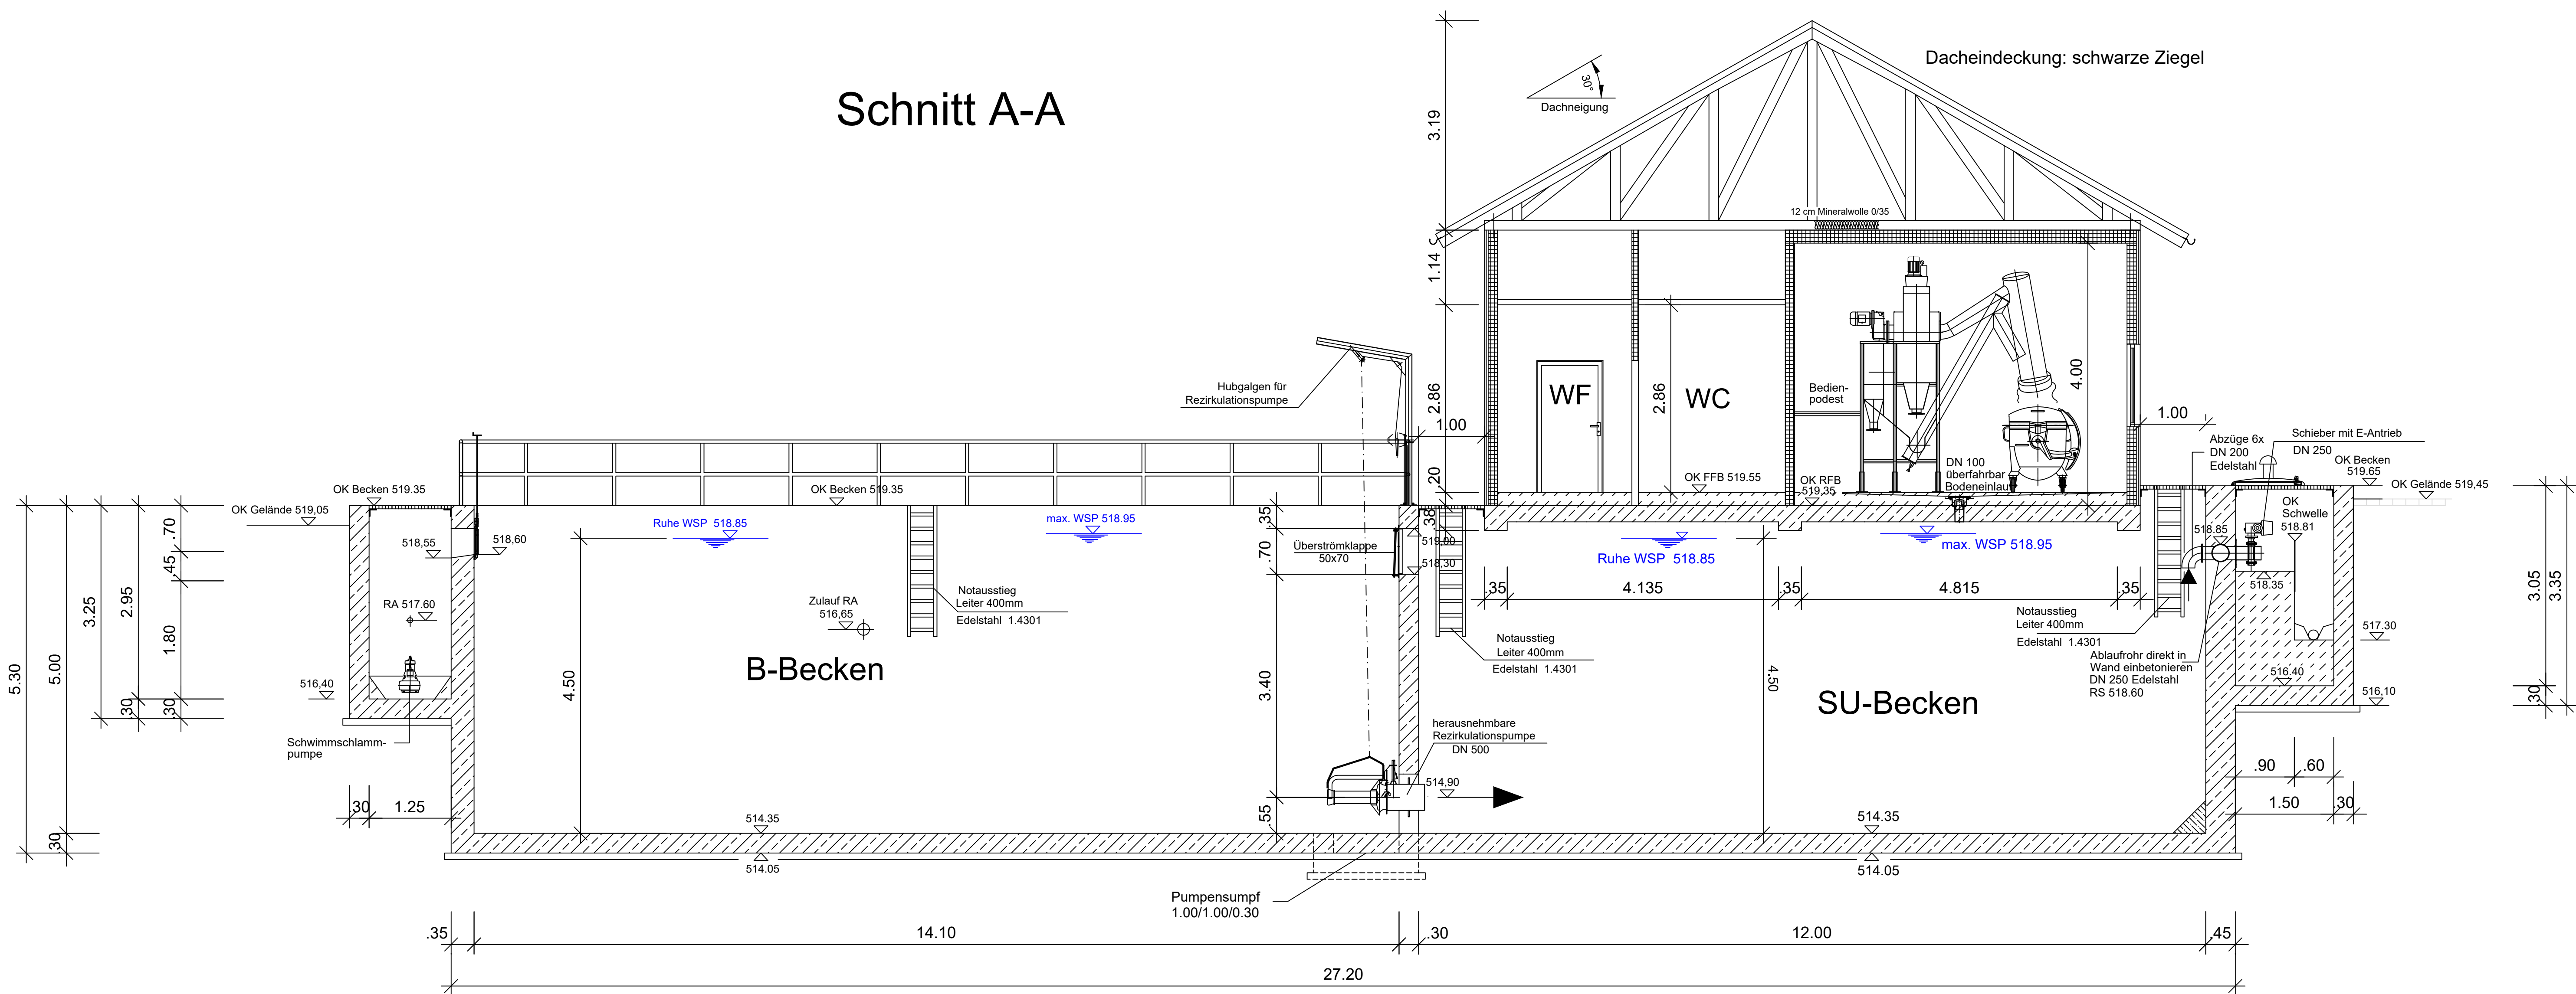


Schnitt B-B (Belebungsbecken)

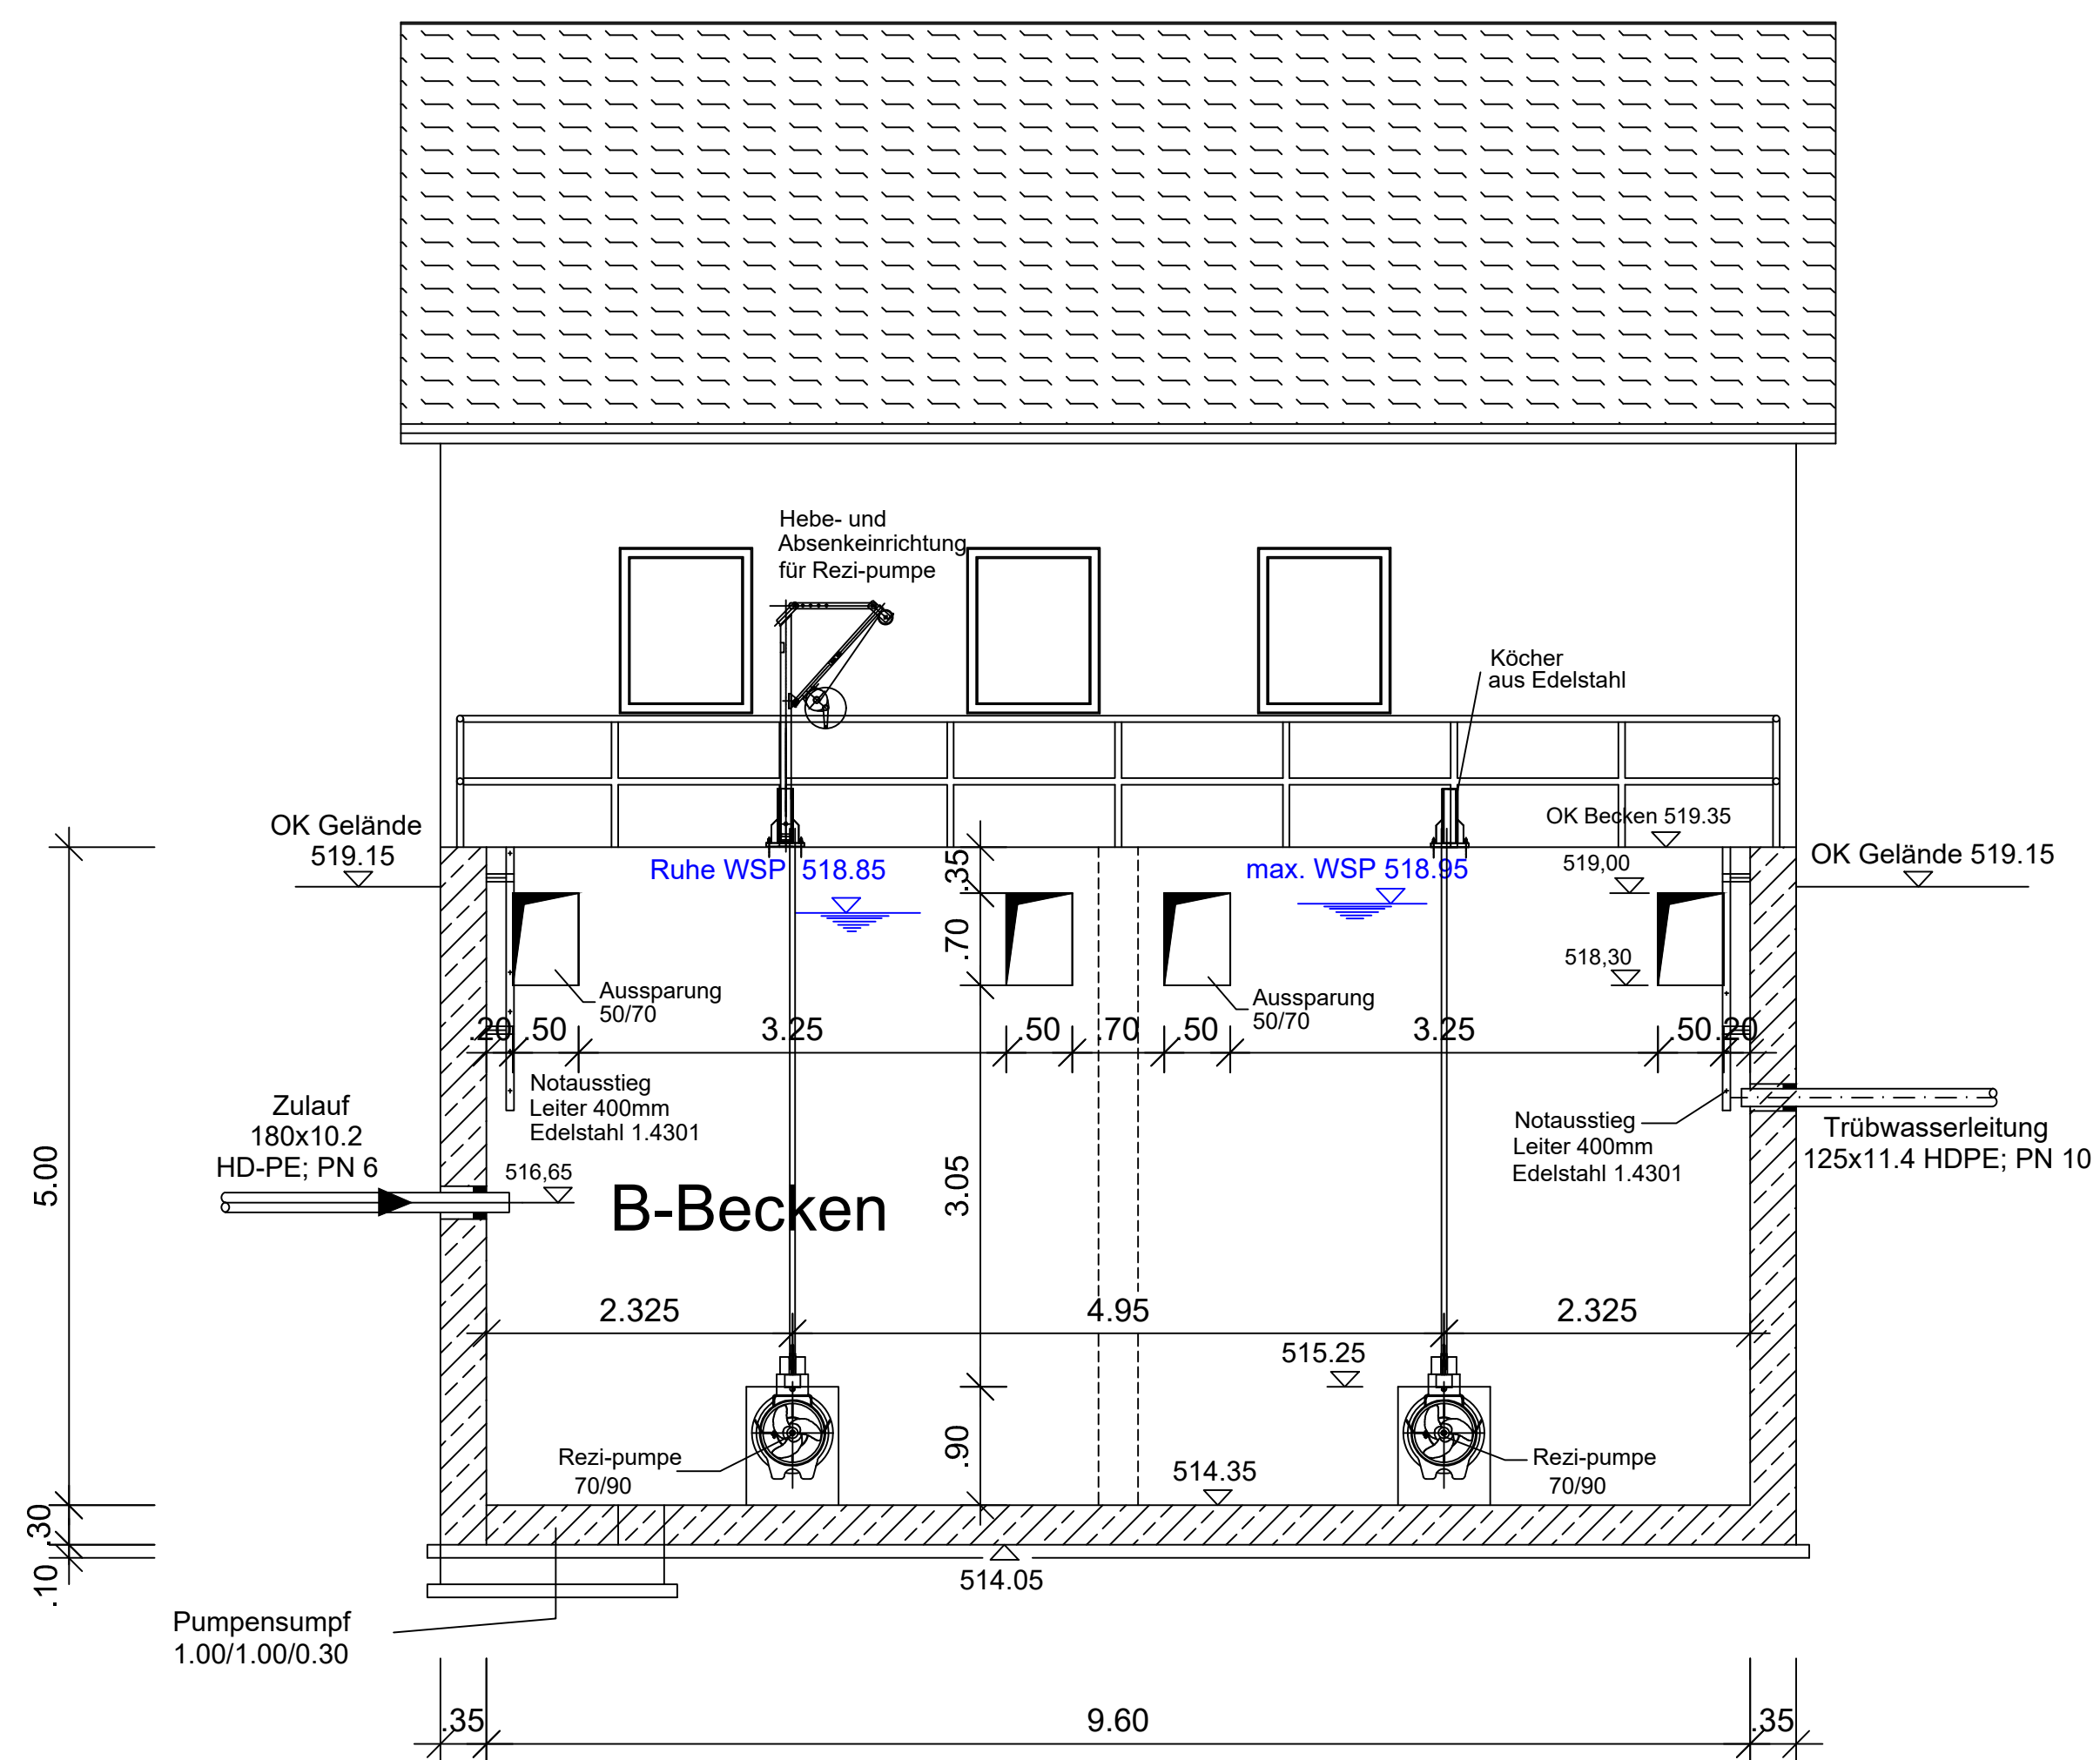


Schnitt C-C (Nachklärbecken)

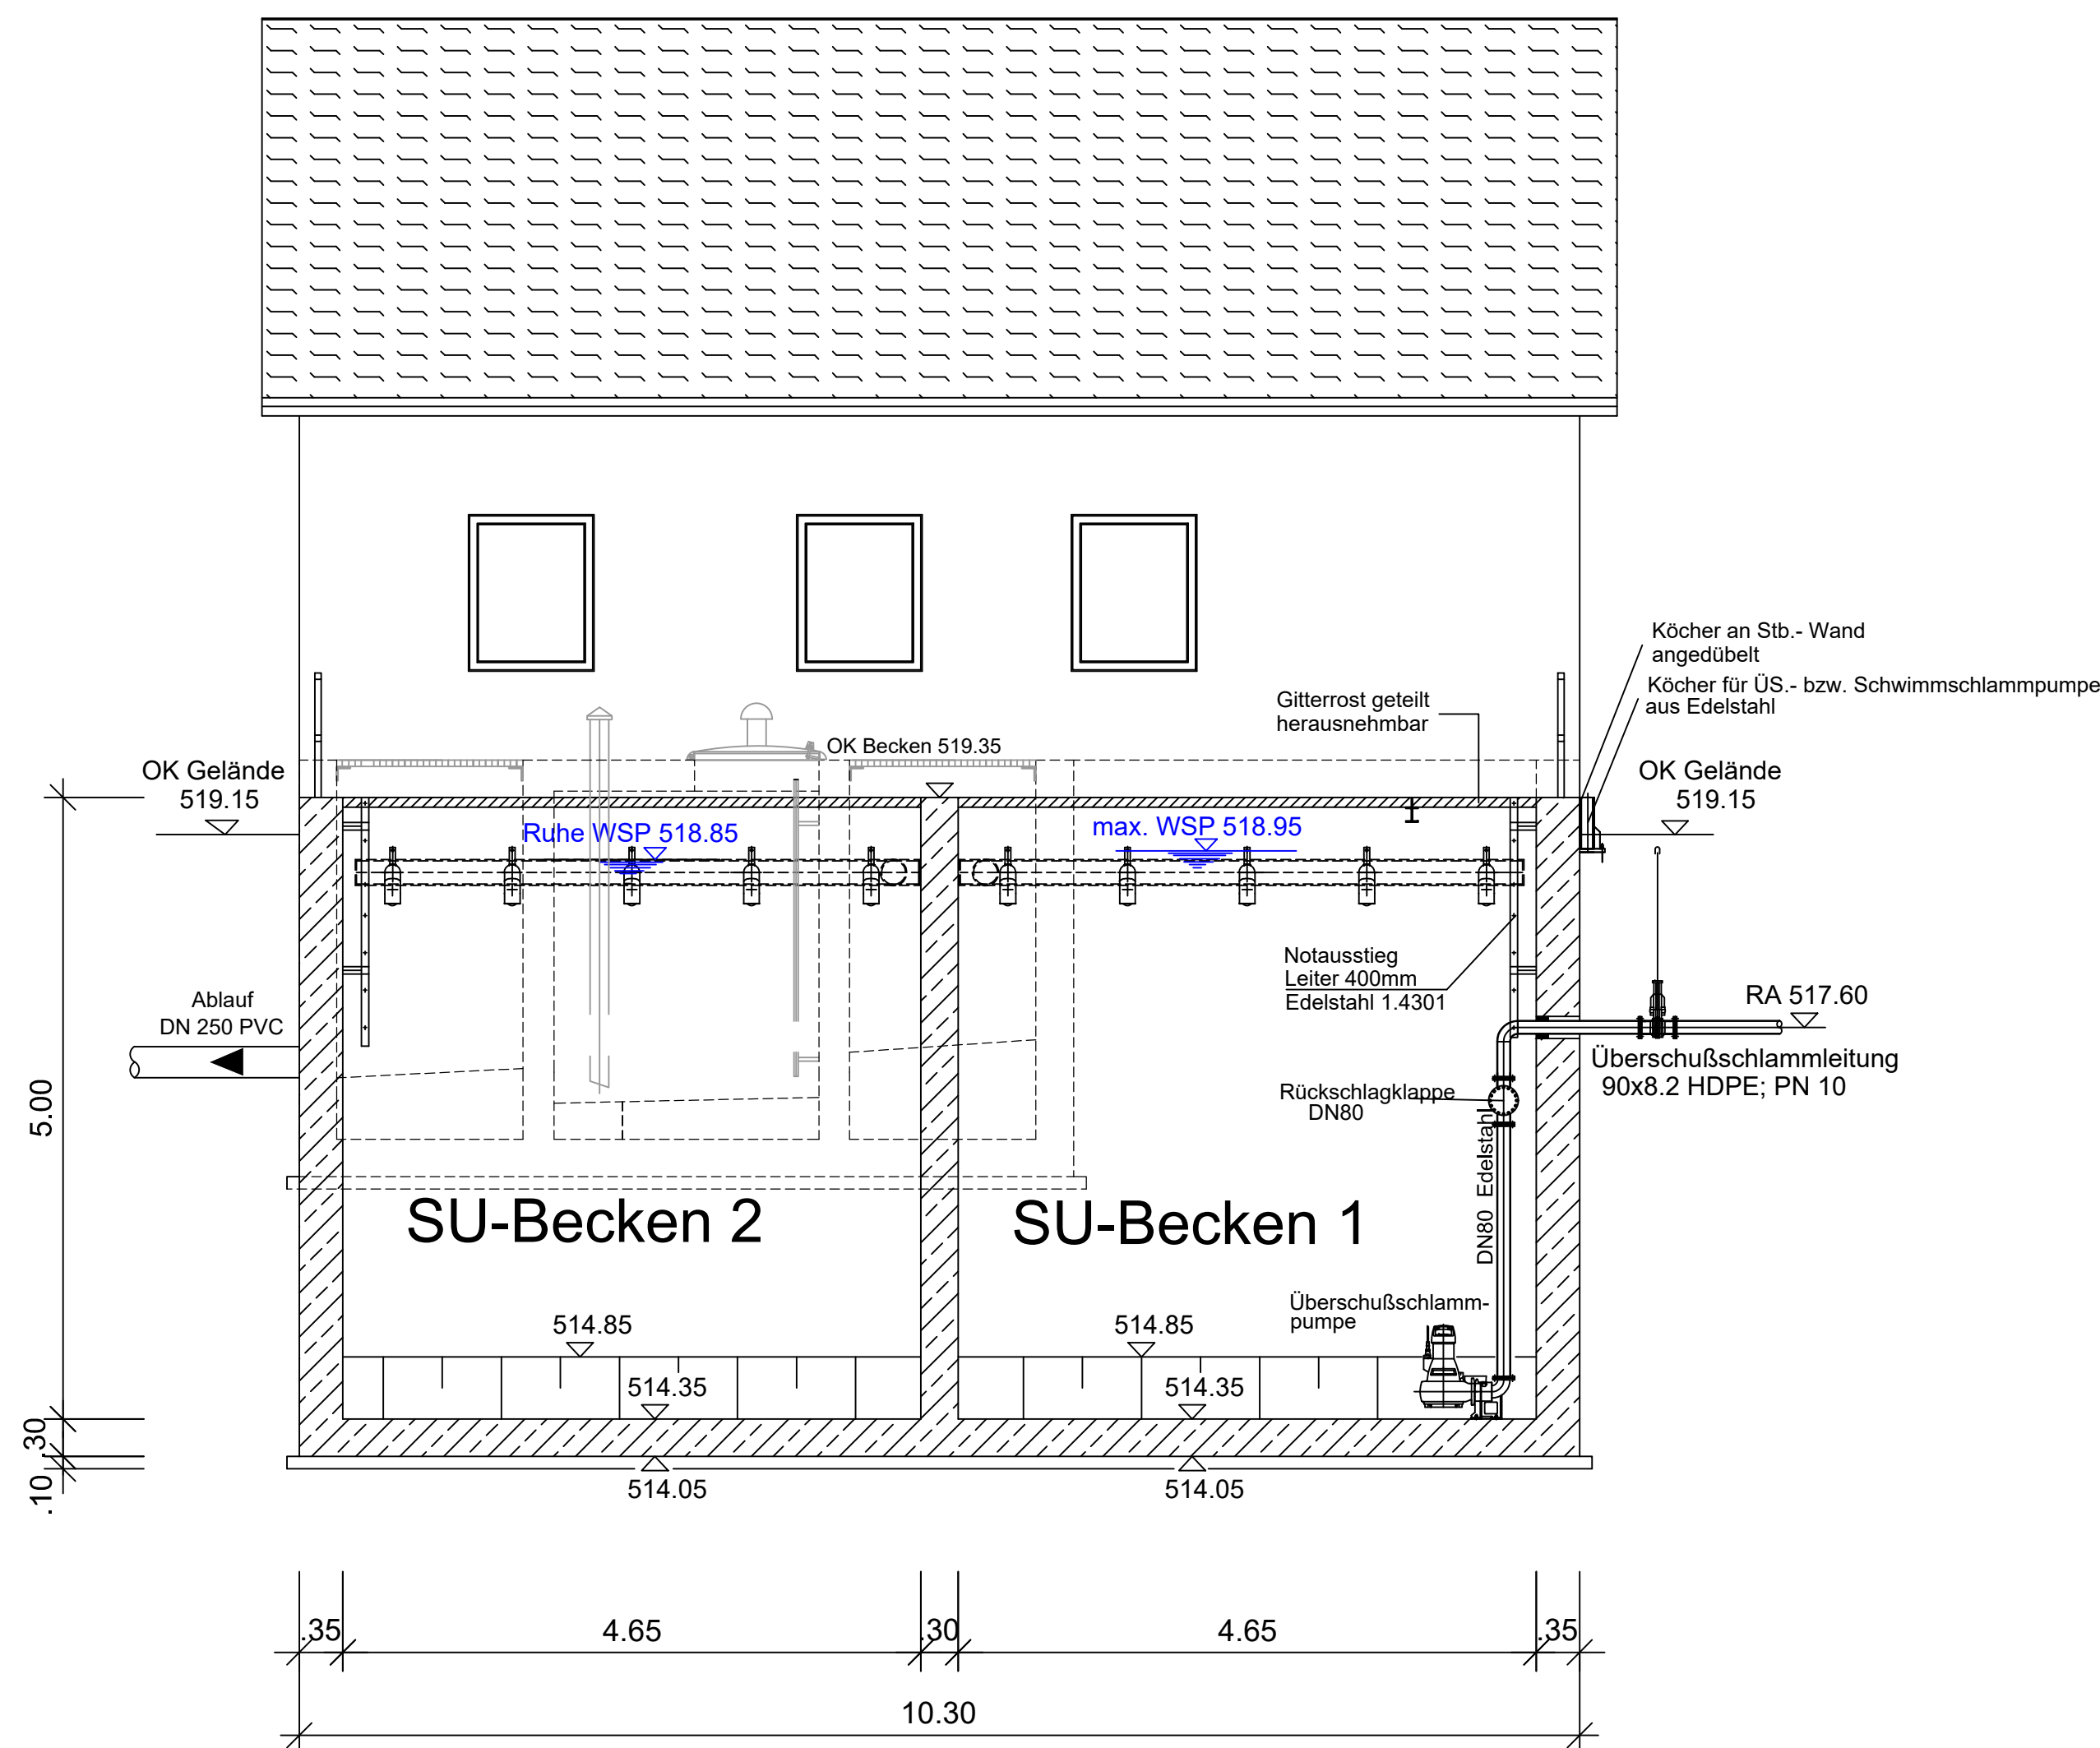


Schnitt D-D
(Schwimmschlammumpenschacht)

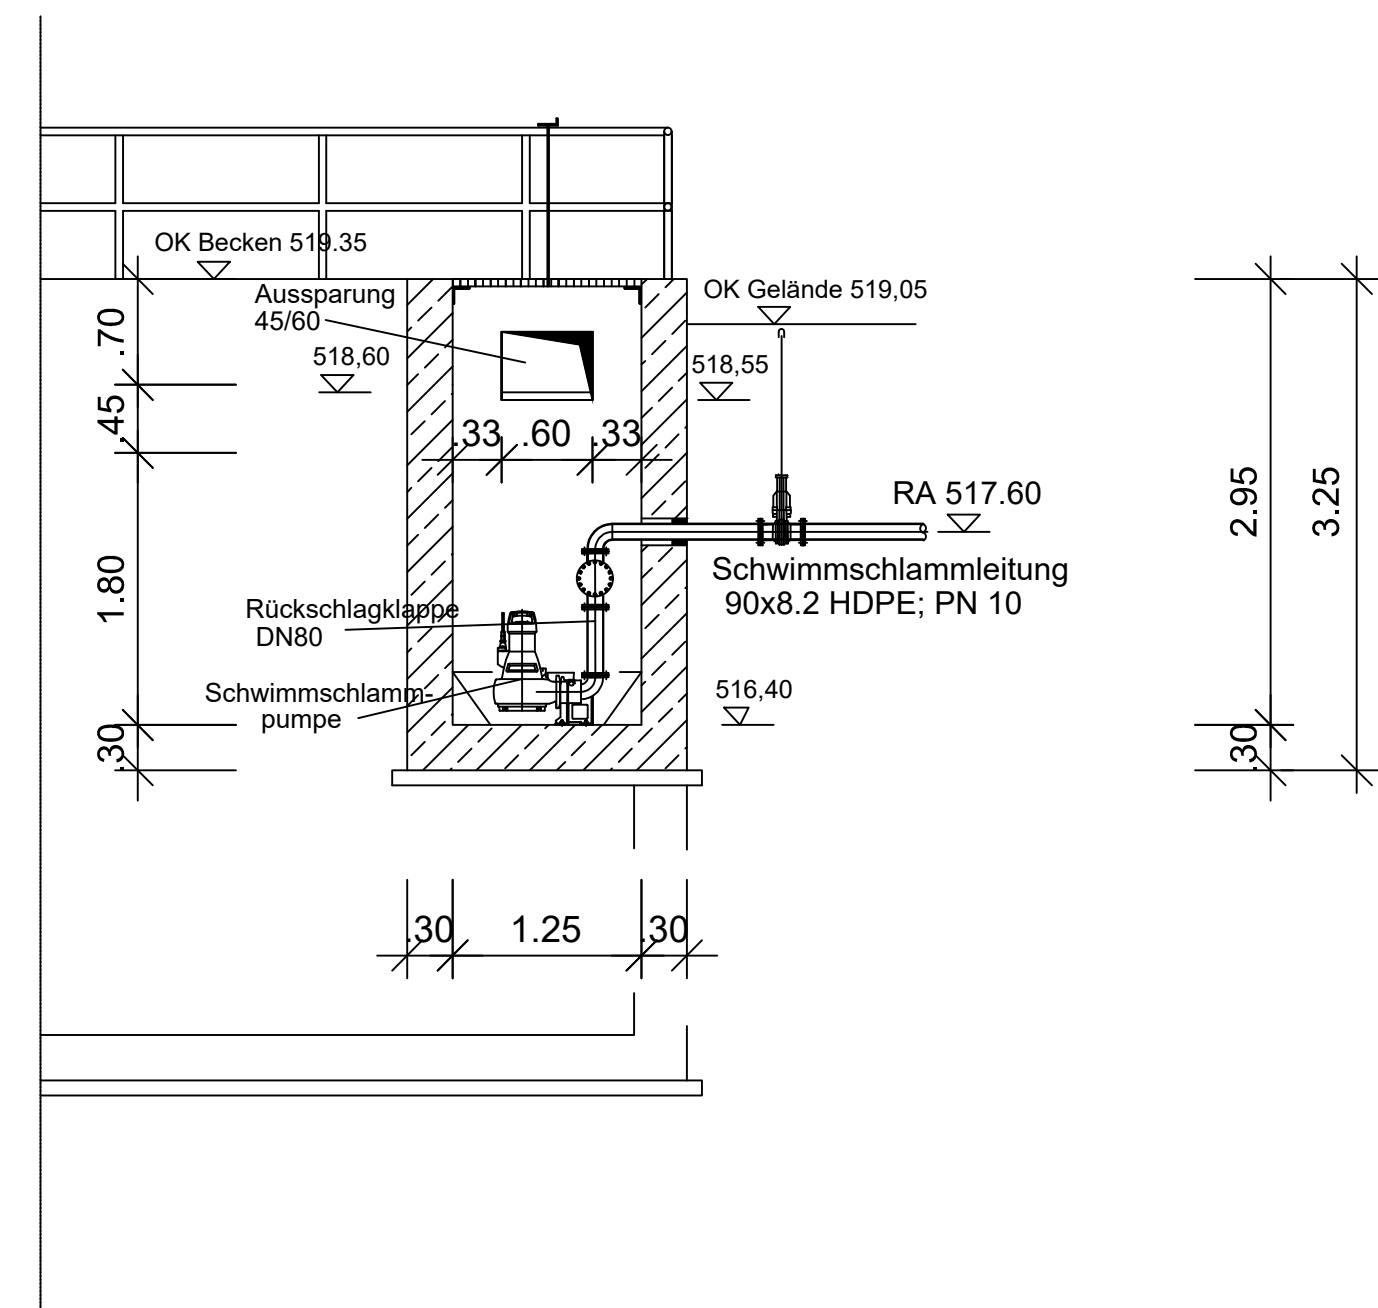

Schnitt E-E
Ablaufschacht mit Auslaufbauwerk

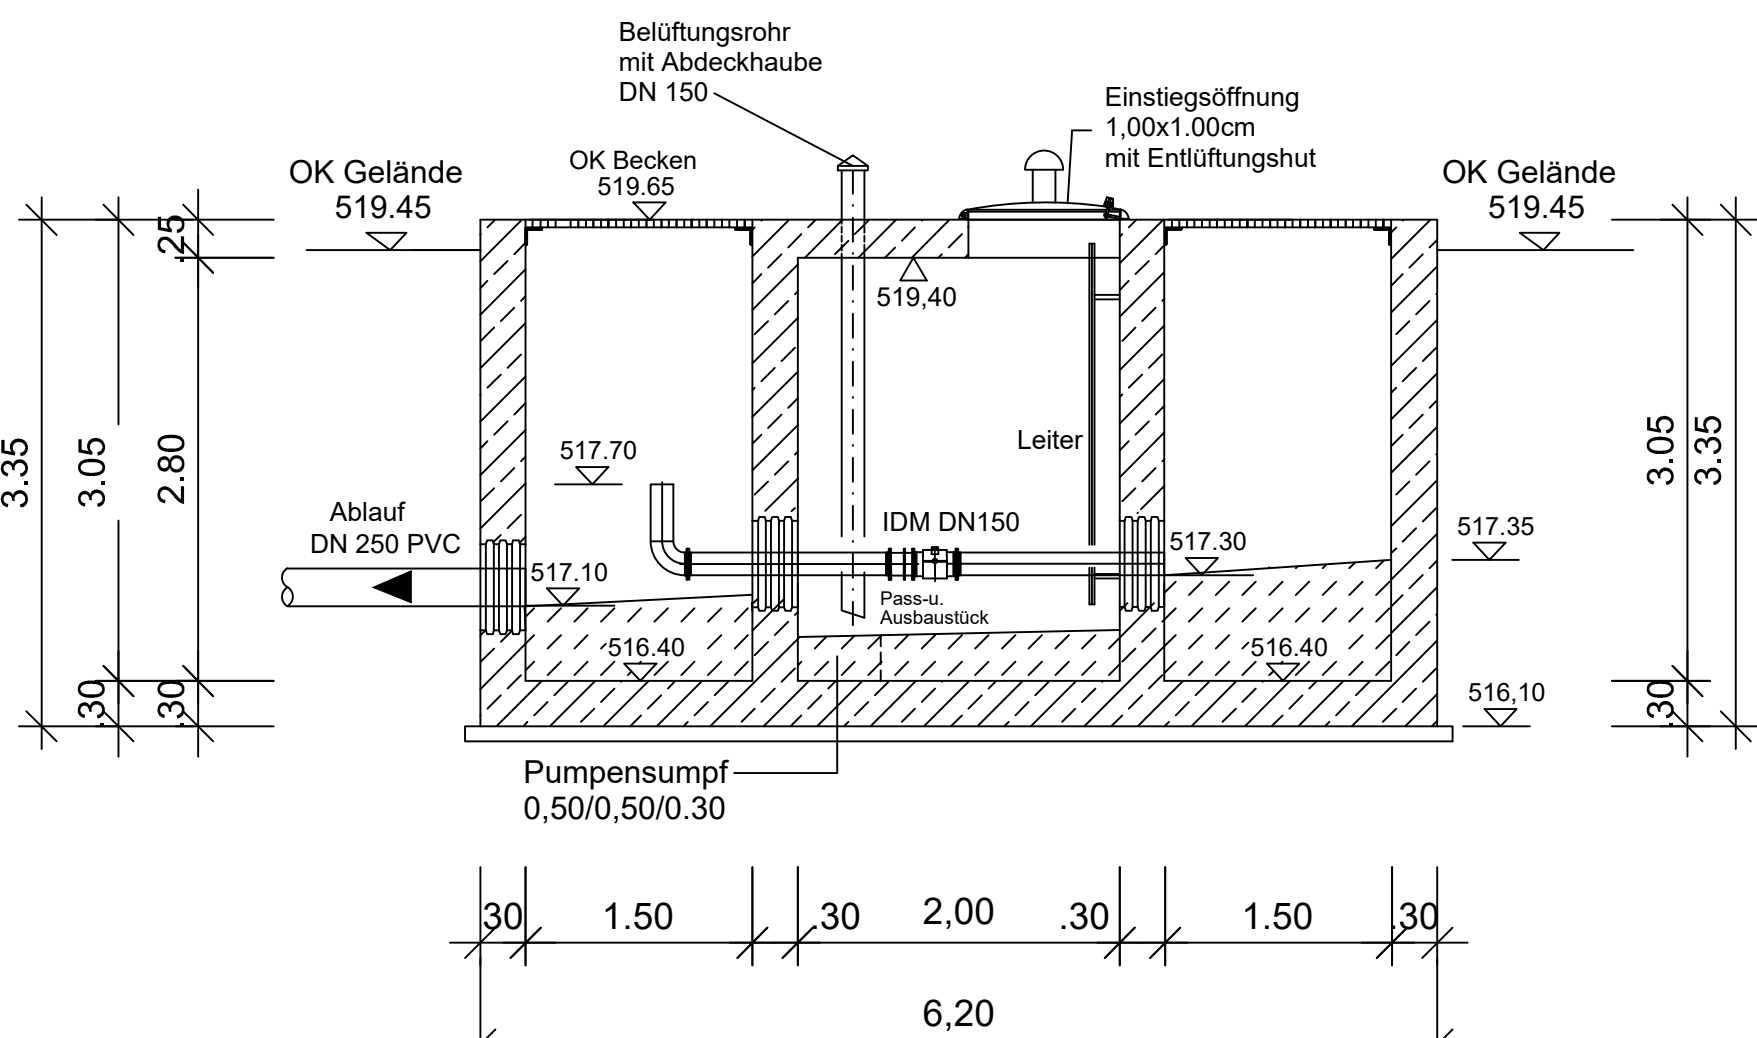

Schnitt F-F

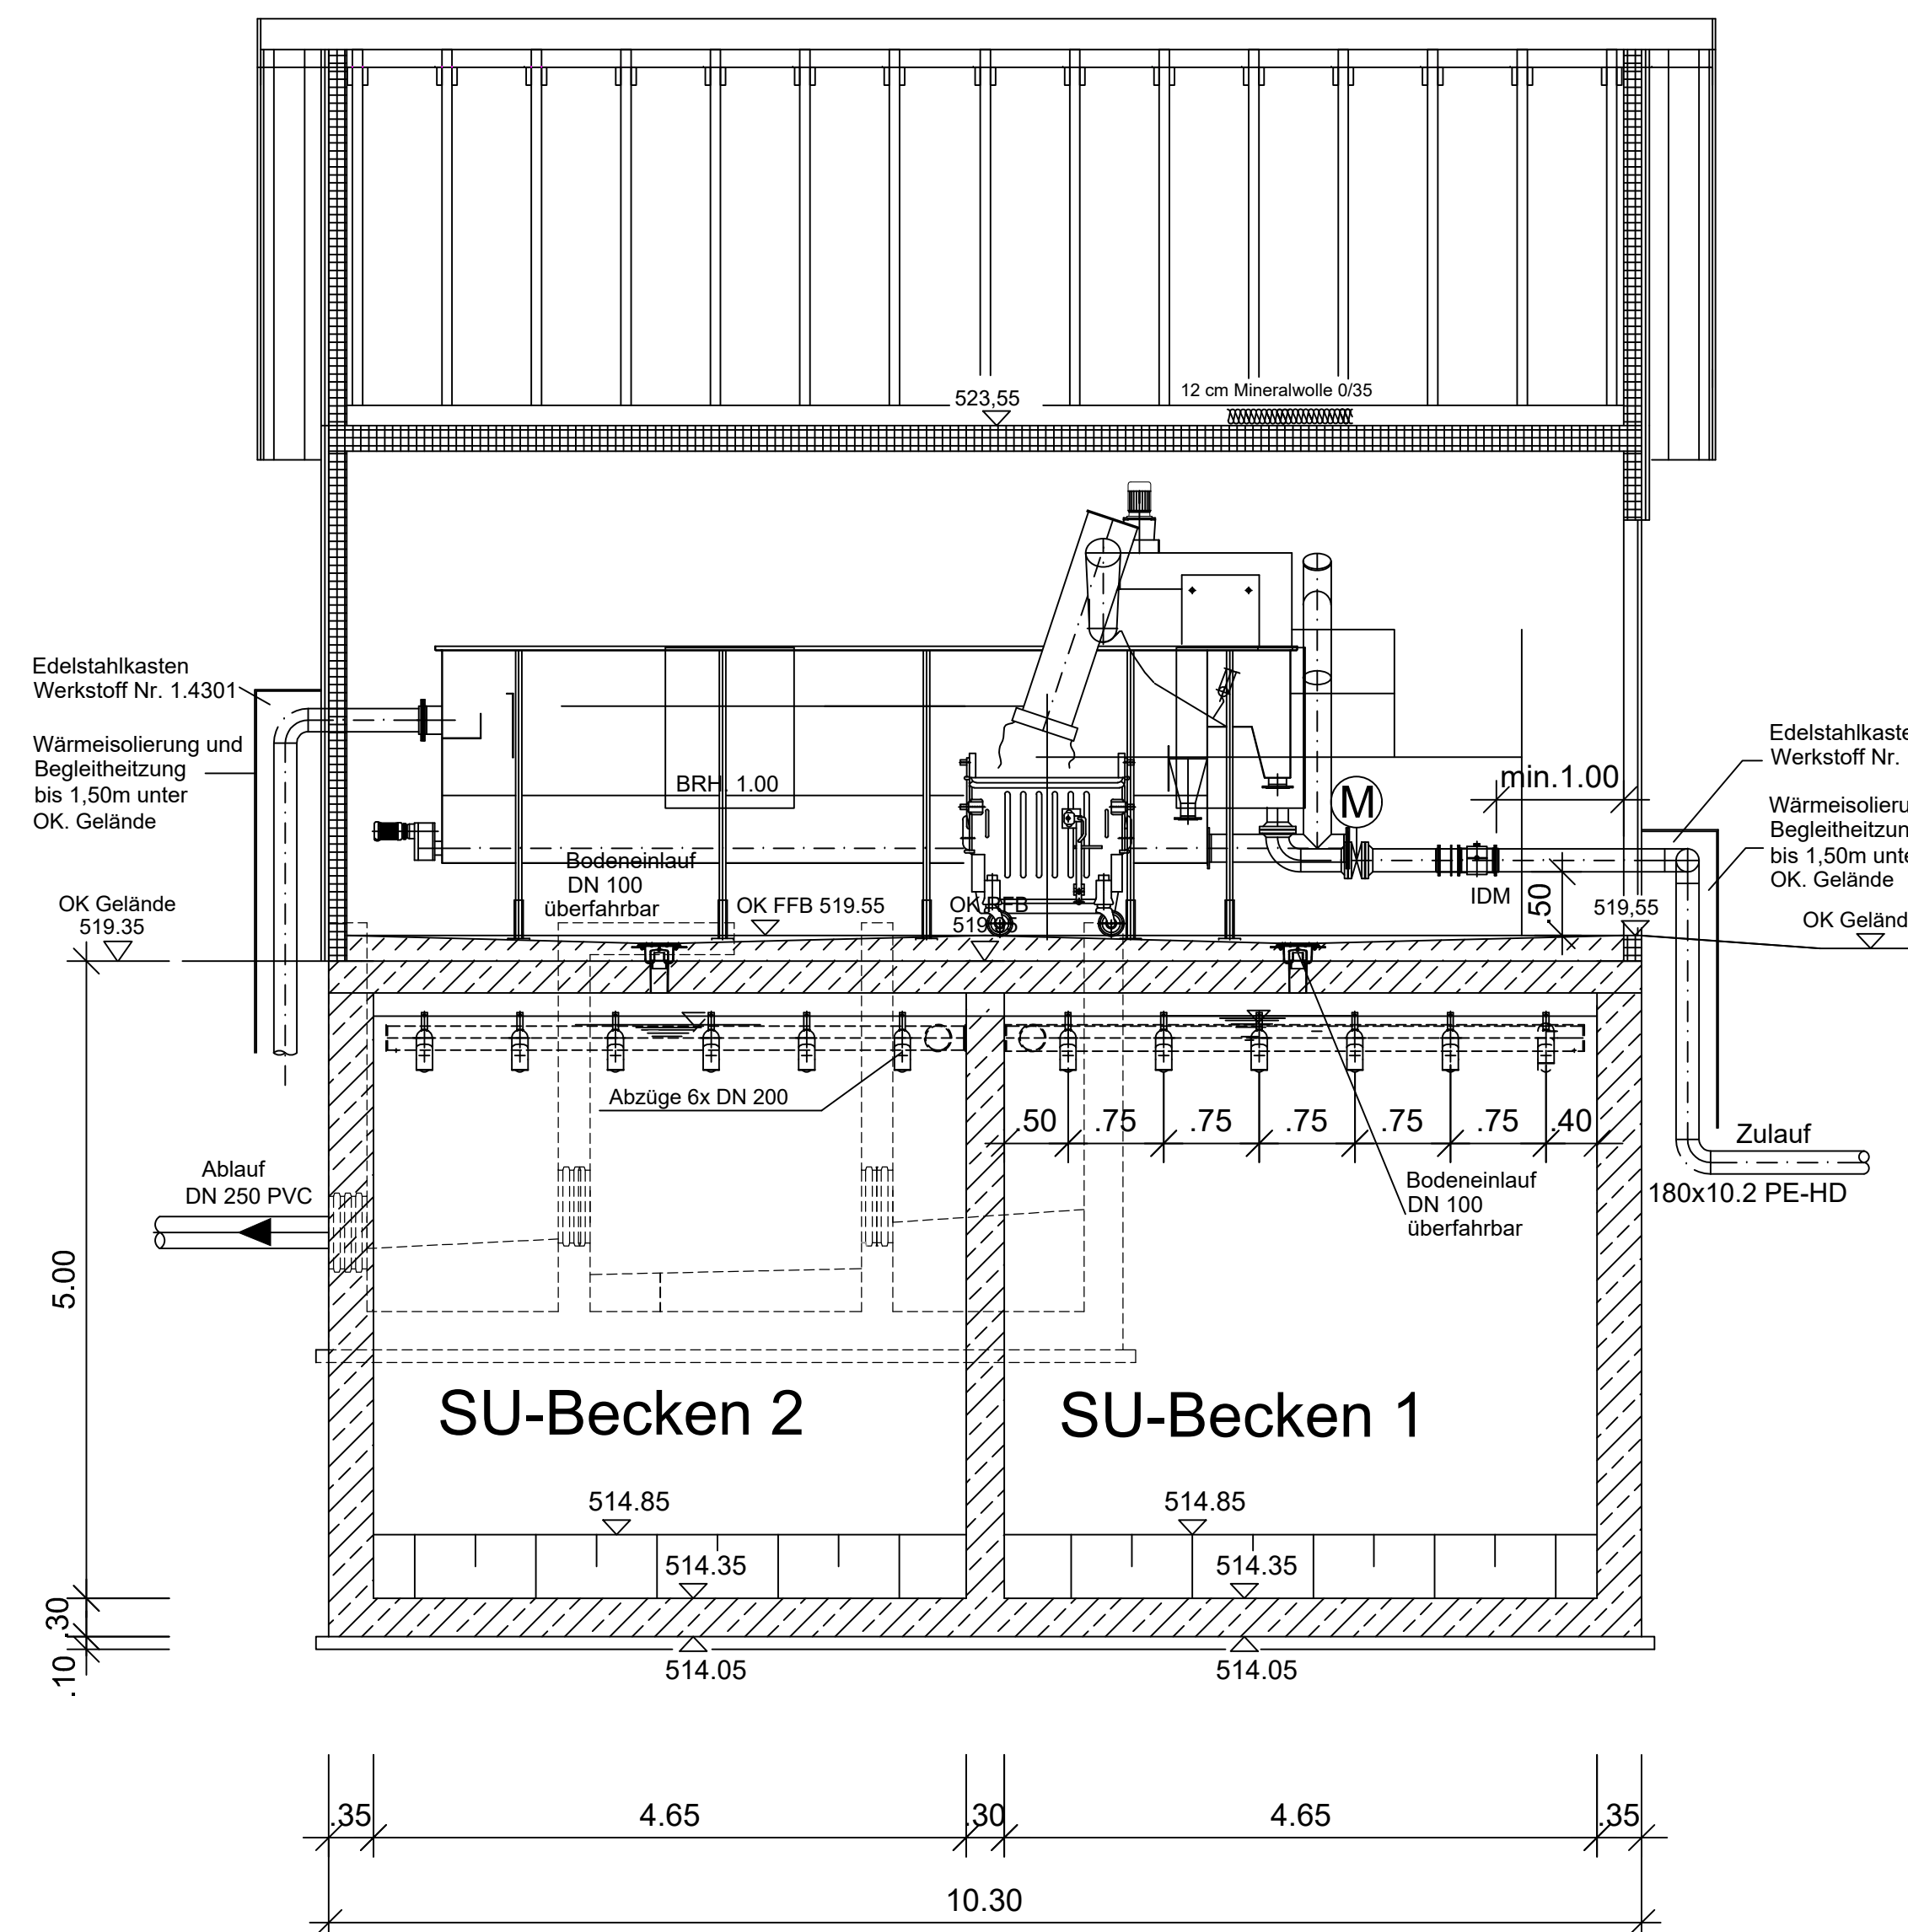

Höhenbezug: m + NN
Koordinatensystem: UTM

Index	Änderungen	geändert am	Name	geprüft am	Name
Vorhaben:	AWA Steinwiesen WRV Regenwasserentlastungen, Mischwasserentlastung und Kläranlage in den Ortsteilen Birnbaum und Neudorf		Proj.-Nr.	S1002_014	
Vorbereitender:	Markt Steinwiesen Krausach		Aut.-Nr.	6	
Maßstab:	1:50		Plan-Nr.	5.2.2	
	Antrag auf wasserrechtliche Genehmigung		entw.	Feb. 2025	Nasske Poppe
	Bauwerksplan		gef.	Feb. 2025	Nico Towe
	Bioss-Anlage - Schnitt		gef.	Feb. 2025	Walter Brandner
Vorbereitender:	Markt Steinwiesen Krausach 4 90449 Steinwiesen		Entwurfverfasser:	BSR SRP SCHNEIDER-PARTNER	
(Datum)	(Unterschrift)		21.02.2025	(Datum)	(Unterschrift)